

住民の皆様へ

JR 東海道線 東海踏切の改良工事について（お知らせ）

日ごろから、横浜市政に御協力を賜り厚くお礼申し上げます。

さて、横浜市では、「横浜市踏切5箇年整備計画（平成 18 年度～22 年度）」を策定し、踏切の安全対策を集中的に進めているところです。

この度、JR 東海道線の東海踏切につきましても、改良工事を実施することになりましたのでお知らせします。

工事期間中は何かとご不便ご迷惑をお掛けすることと思いますが、関係者一同全力をあげて工事の早期完了と安全の確保に努める所存でございますので、皆様のご理解ご協力をいただけますようお願い申し上げます。

■ 工事の概要（詳細は裏面参照）

- ① 歩行者通行帯に設置されている遮断機などの鉄道施設物を移設する工事
- ② 歩行者通行帯のカラー舗装化

■ 工事期間

平成 22 年 9 月～平成 23 年 3 月（予定）


- | | | | | |
|--------|----------------|----------|--------------|-------|
| ■ 事業主体 | 横浜市道路局企画課 | 鉄道交差調整担当 | TEL 671-2792 | 菊地・小島 |
| 発注者 | 東日本旅客鉄道(株)横浜支社 | 設備部踏切担当 | TEL 320-2716 | 八木澤 |

- その他 詳細な日程が決まり次第、近隣の方へ「工事のお知らせ」を配布します。
また、踏切付近に掲示板を設け、「完成予定図」「工事予定表」掲示します。


■ 案内図



JR東海道線東海道踏切道 計画平面図

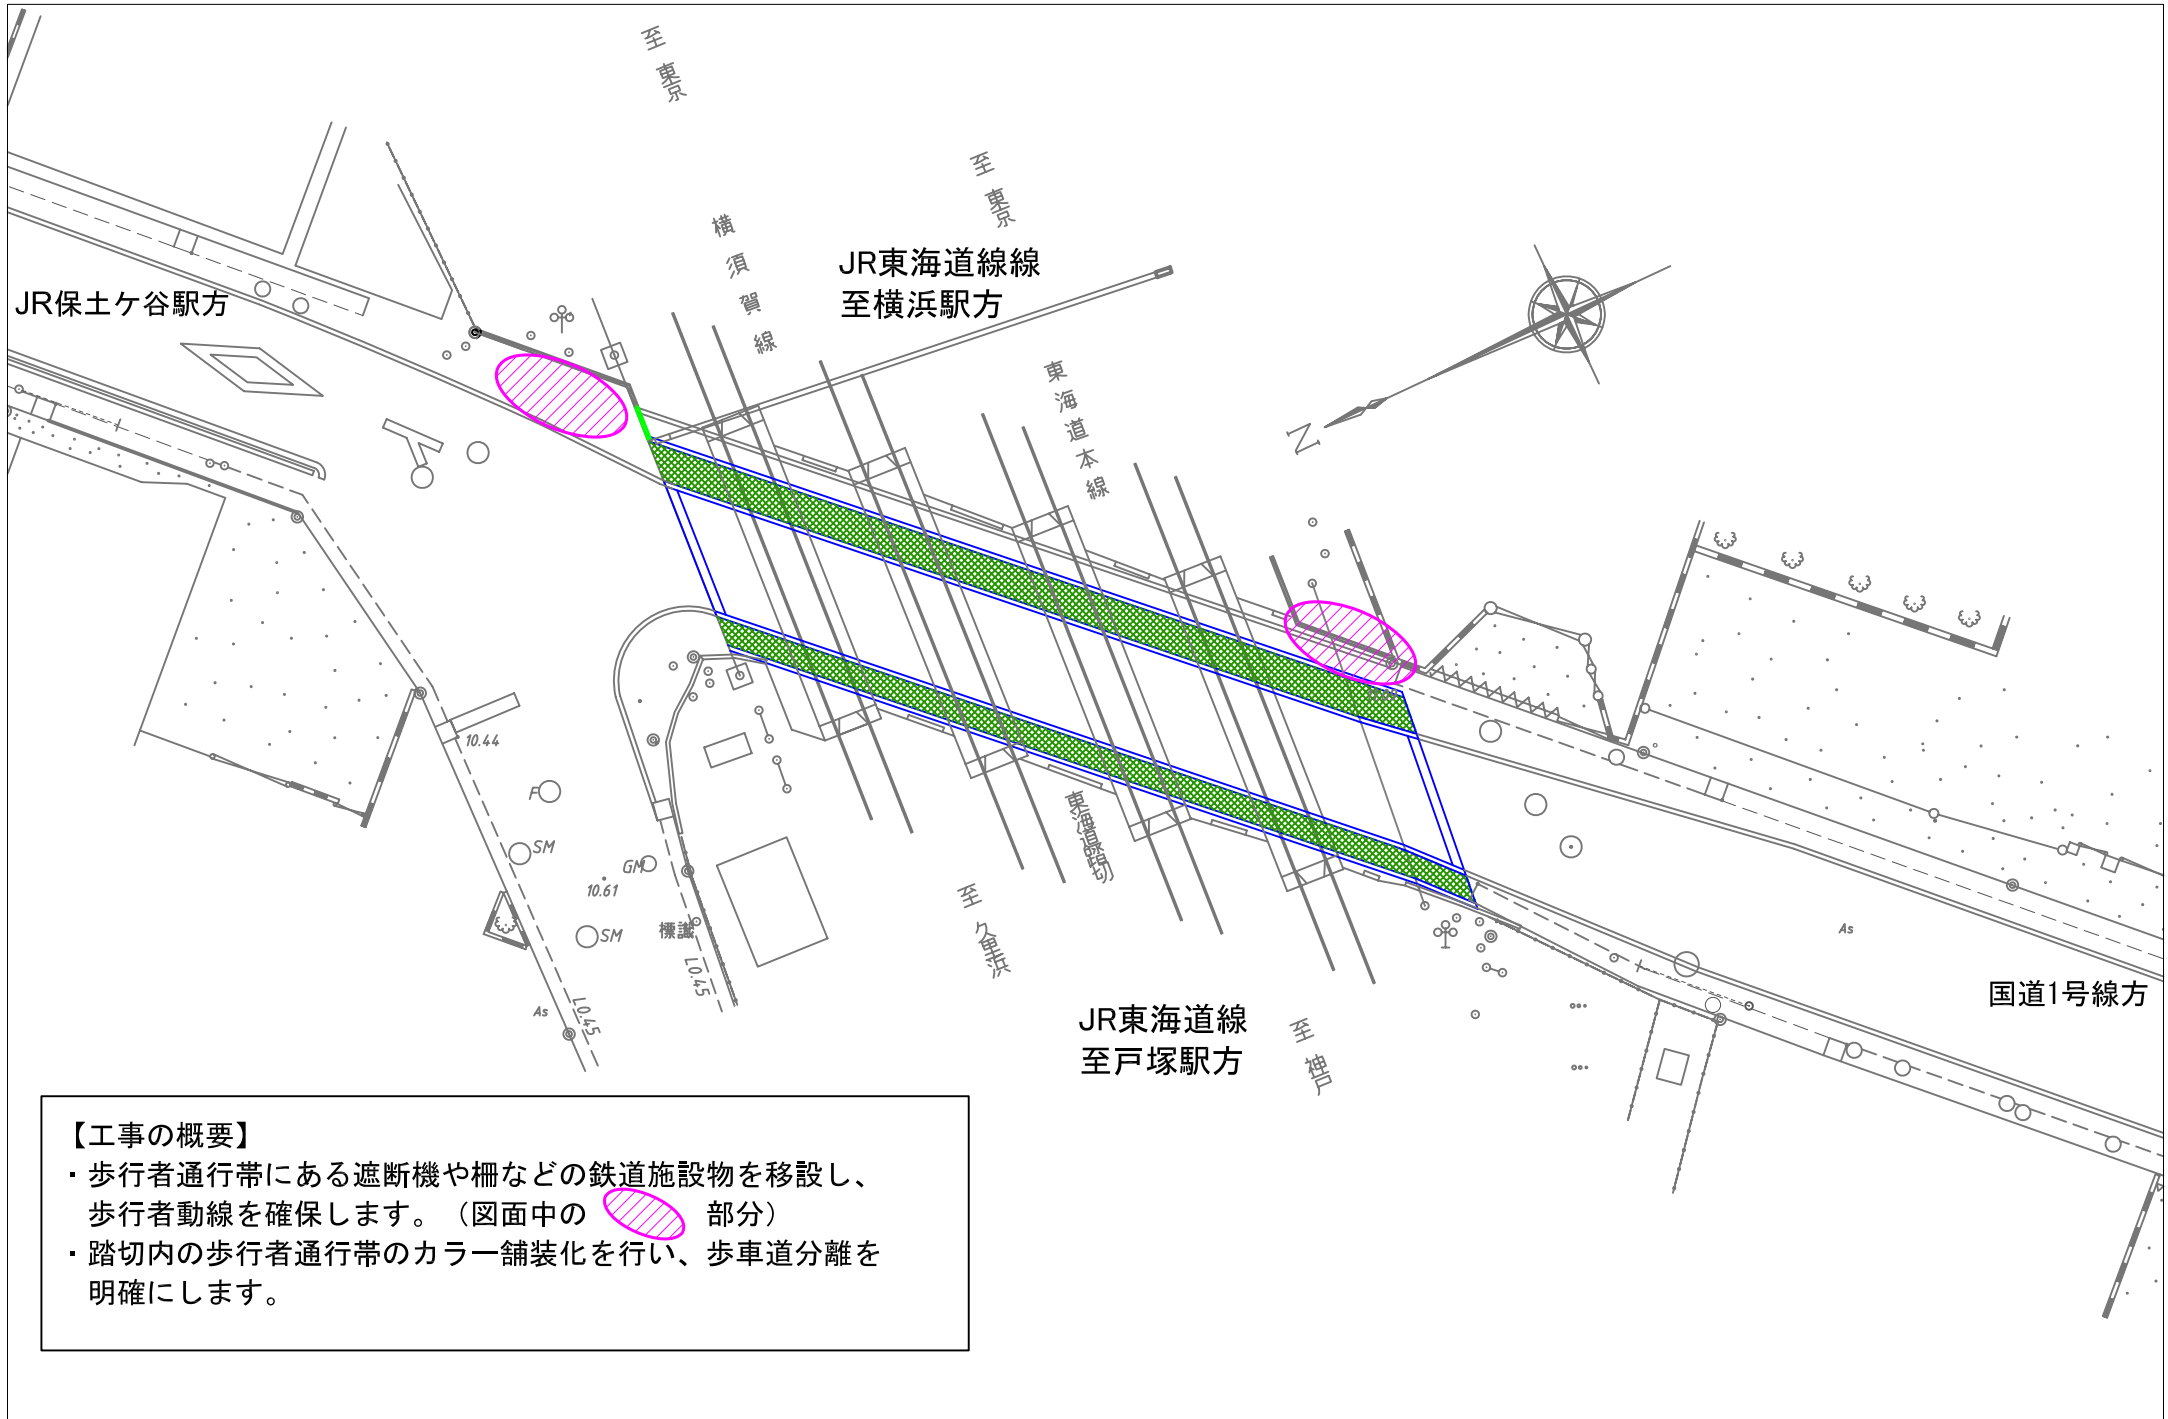

【工事の概要】

- ・ 歩行者通行帯にある遮断機や柵などの鉄道施設物を移設し、歩行者動線を確認します。（図面中の  部分）
- ・ 踏切内の歩行者通行帯のカラー舗装化を行い、歩車道分離を明確にします。