

WHM
1φ 3W 200/100V
30A

1φ 3W 200/100V

R
N
T

MCCB
0
3P
100AF/60AT
中性相欠相保護付

MCCB
1
2P
30AF/10AT

RT

STMS
1

ソ-ラ-タイマ
STMS
1
AC100V

U0
N0
W0
14sq
1φ 3W 200/100V
コンセント盤

U0
N0
W0
14sq
1φ 3W 200/100V
コンセント盤

U0
N0
W0
14sq
1φ 3W 200/100V
コンセント盤

U0
N0
W0
14sq
1φ 3W 200/100V
コンセント盤

U1
N1
sq
1φ 2W 100V
イルミネーション盤

U1
N1
sq
1φ 2W 100V
イルミネーション盤

U1
N1
sq
1φ 2W 100V
イルミネーション盤

ELCB
2
2P
50AF/20AT
30mA

U2
N2

CON2
AC100V
15A/125V
接地付

AC100Vコンセント

ELCB
3
2P
50AF/20AT
30mA

U3
N3

CON3
AC100V
15A/125V
接地付

AC100Vコンセント

ELCB
4
2P
50AF/20AT
30mA

U4
N4

CON4
AC100V
15A/125V
接地付

AC100Vコンセント

ELCB
5
2P
50AF/20AT
30mA

U5
N5

CON5
AC100V
15A/125V
接地付

AC100Vコンセント


ELCB
6
2P
50AF/20AT
30mA

U6
N6

CON6-1
AC200V
15A・20A/250V
接地付

CON6-2
AC200V
15A・20A/250V
接地付

AC200Vコンセント

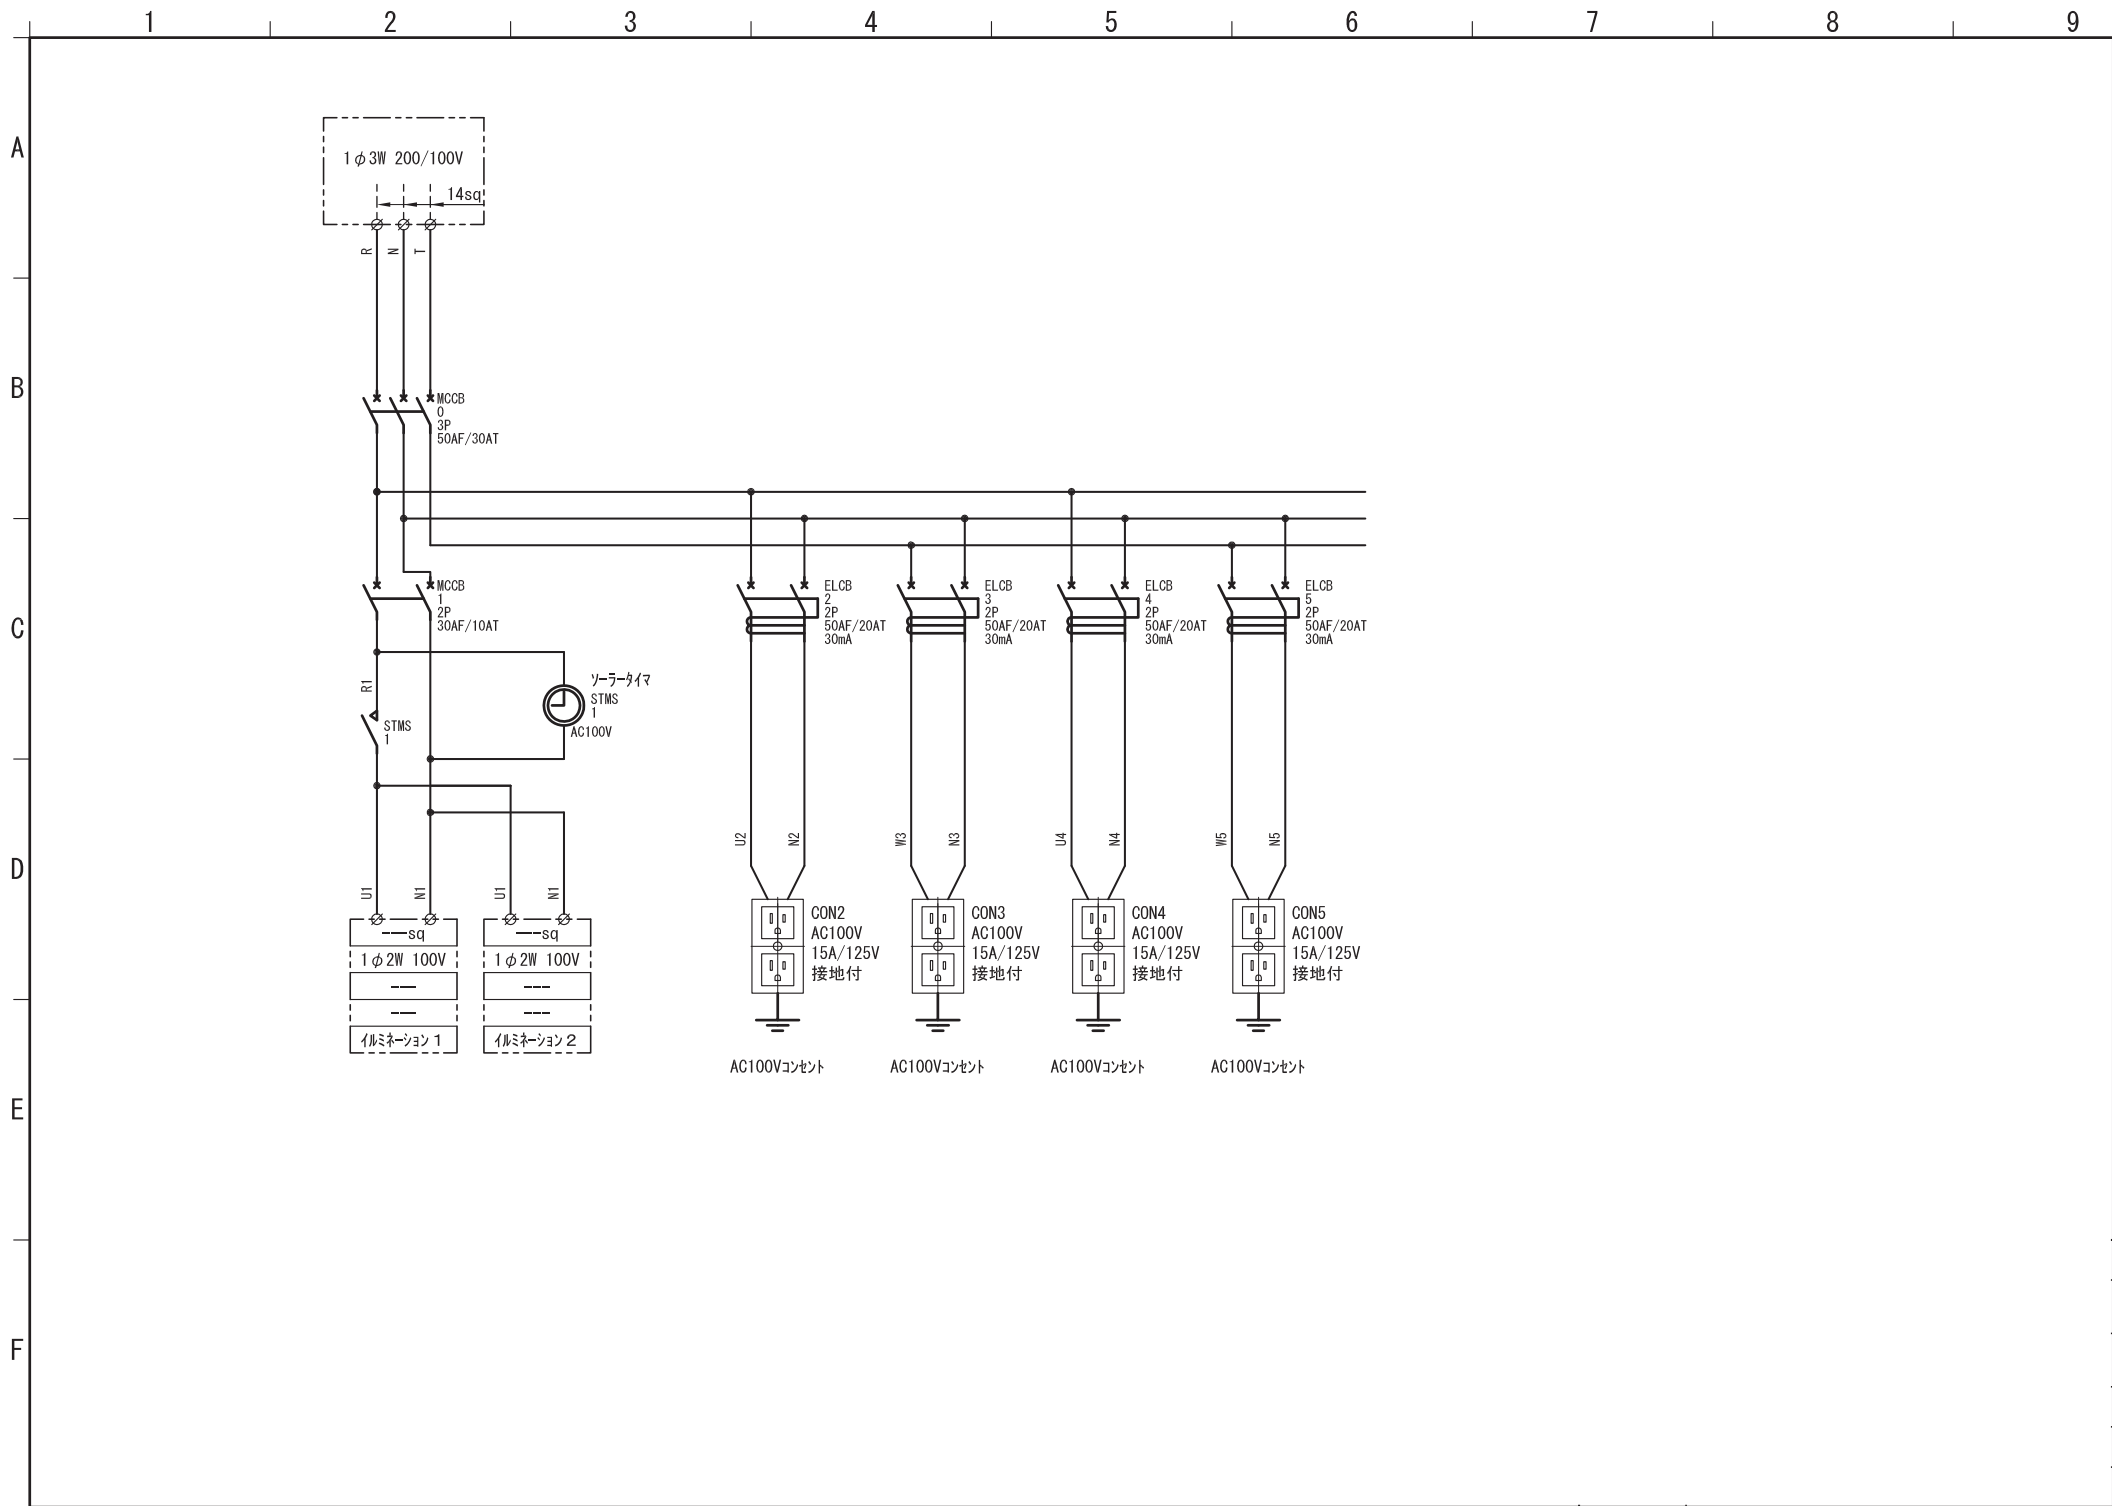

1φ3W 200/100V

R

N

T

14sq

MCCB

0

3P

50AF/30AT

MCCB

1

2P

30AF/10AT

R1

STMS

1

照明タイマ

STMS

1

AC100V

U1

N1

sq

1φ2W 100V

照明1

U1

N1

sq

1φ2W 100V

照明2

U2

N2

CON2

AC100V

15A/125V

接地付

AC100Vコンセント

U3

N3

CON3

AC100V

15A/125V

接地付

AC100Vコンセント

U4

N4

CON4

AC100V

15A/125V

接地付

AC100Vコンセント

U5

N5

CON5

AC100V

15A/125V

接地付

AC100Vコンセント