


日本大通り電源整備平面図

A3 S=1/400

凡例
特記なき事項は下記の通りとする

	分電盤 (Y3自立型)
	引込盤・コンセント盤 (新設)
	インバータ盤 (中区地域振興課管理)
	ハンドホール
	車道照明 特注10.5m-2.5m-5' 八角テーパーポール
	歩道照明 特注6.1m-8P 八角テーパーポール

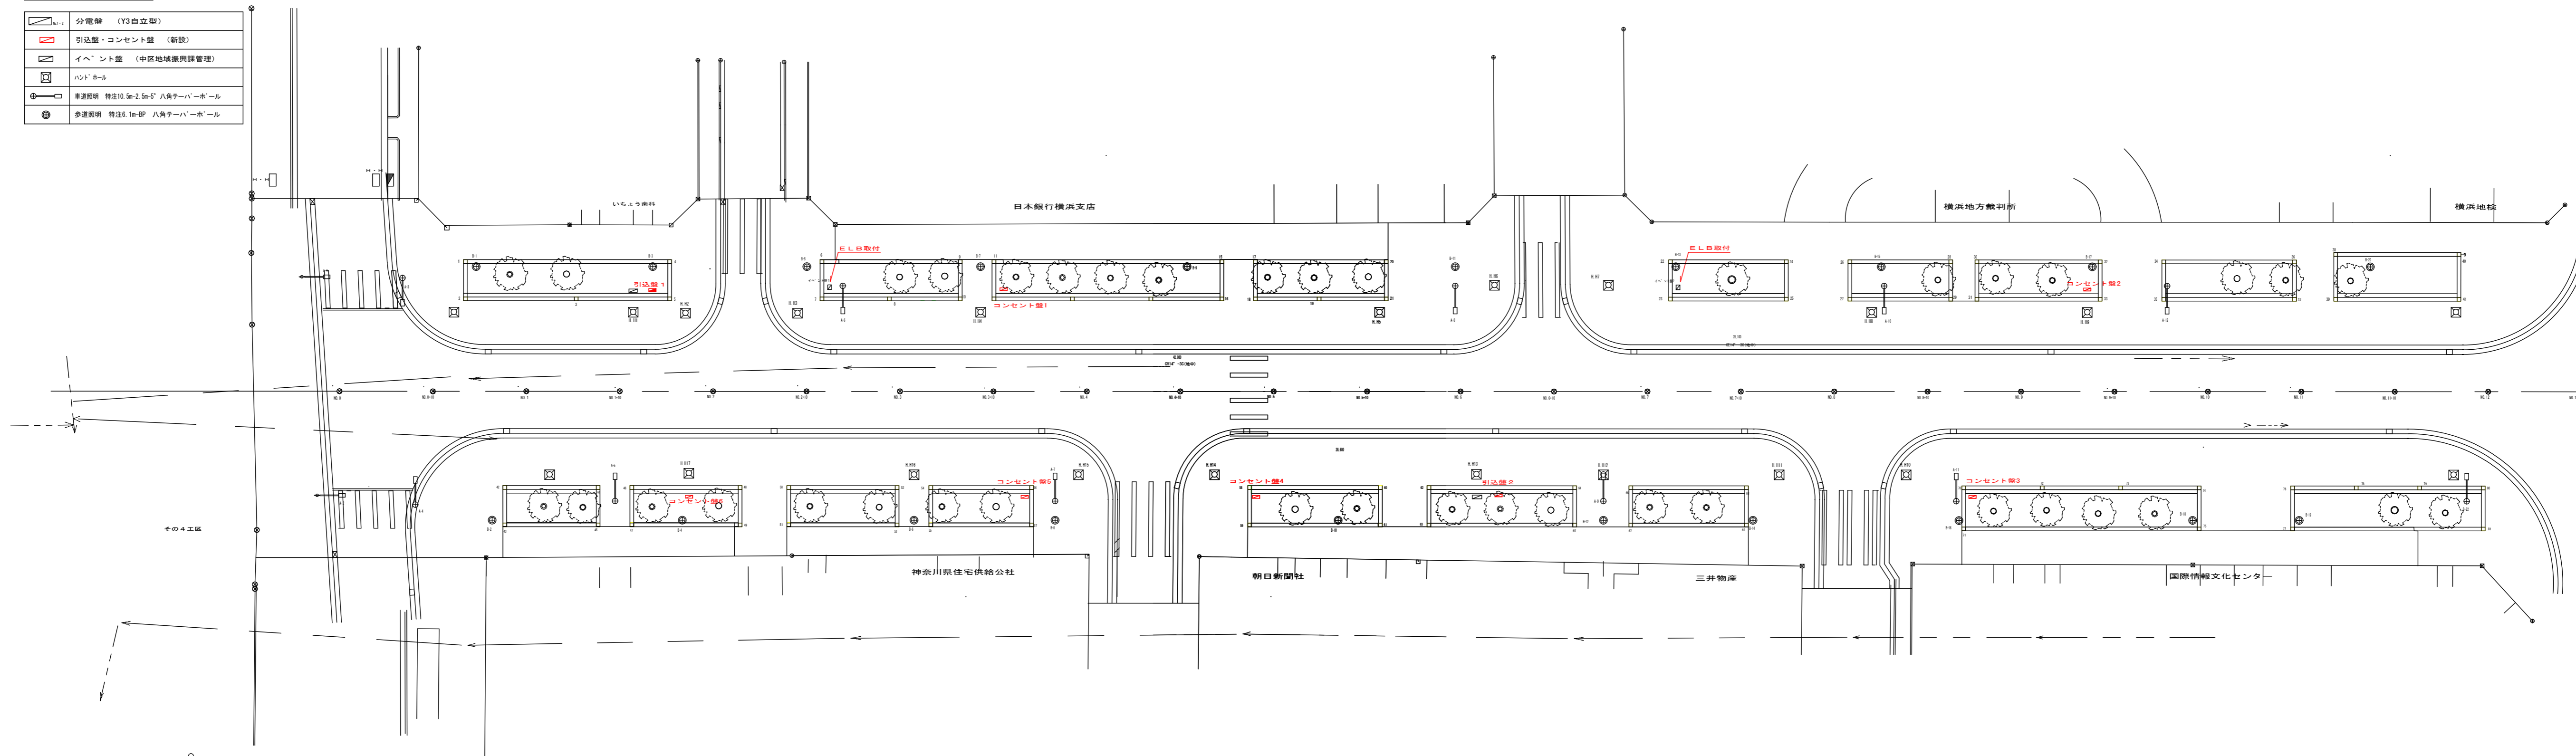

日本大通り電源整備平面図

A3 S=1/400

