登記年月日：令和4年3月10日

これは図面に記録されている内容を証明した書面である。

令和4年3月15日　横浜地方法務局神奈川出張所

登記官

[redacted]

地　番	24番1，24番5
土地の所在	横浜市神奈川区新子安一丁目

地　積　測　量　図　(1/2)

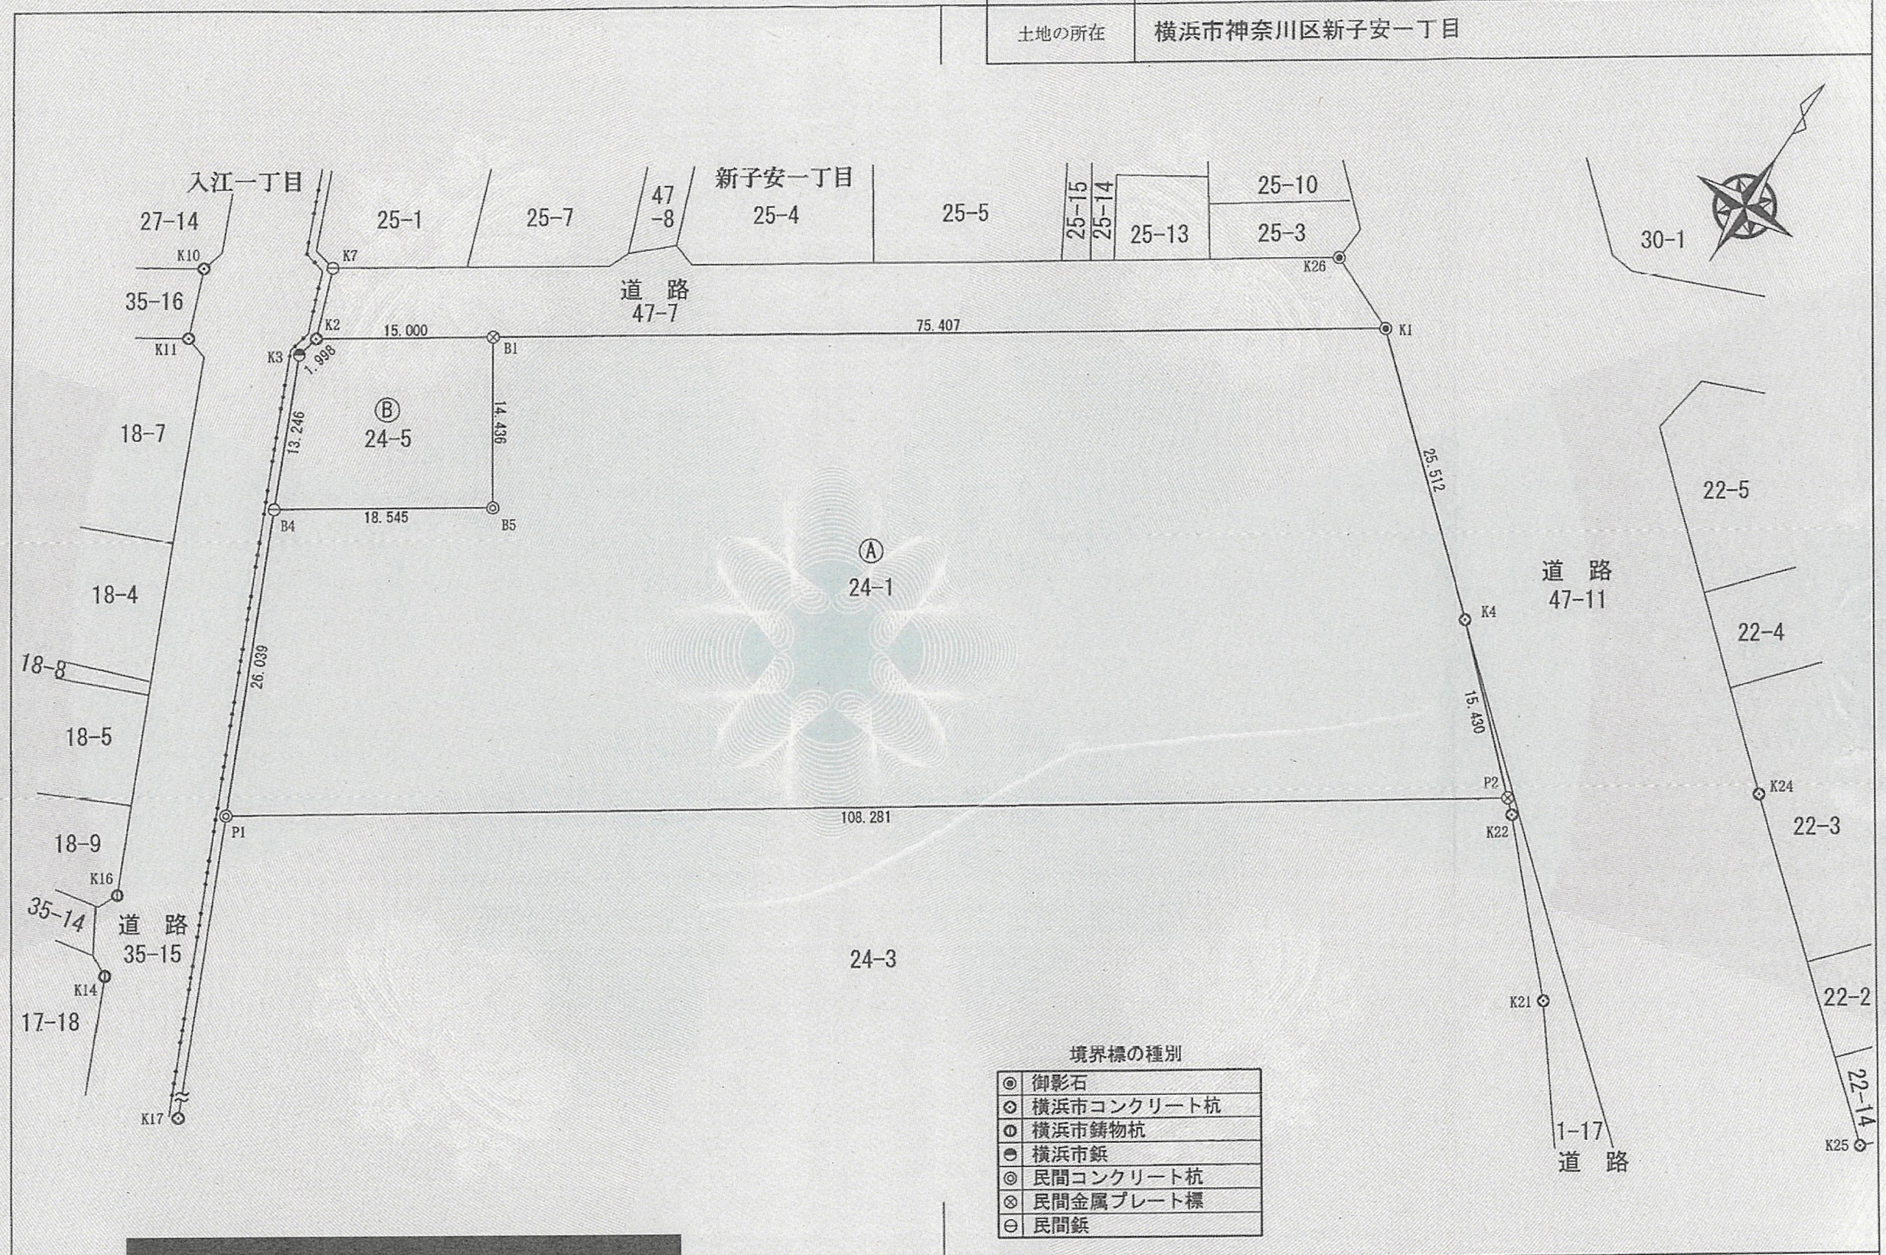

境界標の種別

◉	御影石
⊙	横浜市コンクリート杭
ⓜ	横浜市鋳物杭
ⓗ	横浜市鋲
◎	民間コンクリート杭
⊗	民間金属プレート標
⊖	民間鋲

作成者	[redacted] 4年　2月　7日作成)	申請人	嘱託者 横浜市長　山　中　竹　春	縮尺	1/500

請求番号：35-2　(1/2)

登記年月日： 令和4年3月10日

これは図面に記録されている内容を証明した書面である。

令和 4 年 3 月 15 日　横浜地方法務局神奈川出張所　登記官

地　番	24番1，24番5
土地の所在	横浜市神奈川区新子安一丁目

地　積　測　量　図

(2/2)

多角点網図　縮尺=1/6000　距離（球面）

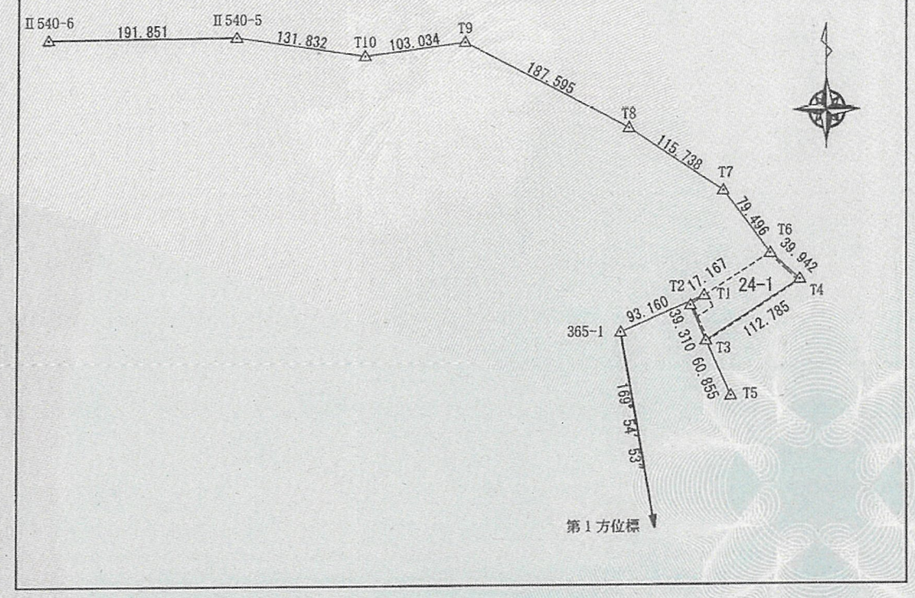

座　標　求　積　表

地　番	Ⓐ 24-1		
測　点	Xn	Yn	(Xn+1 － Xn-1)Yn
K1	-56684.429	-16365.846	396069.839046
B1	-56725.605	-16429.019	875173.842130
B5	-56737.699	-16421.136	364894.063056
B4	-56747.826	-16436.672	557219.617472
P1	-56771.600	-16426.050	-587839.051350
P2	-56712.039	-16335.622	-1146695.321912
K4	-56701.404	-16346.801	-451335.175610
		倍　面　積	7487.812832
		面　積	3743.9064160
		地　積	3743.90　㎡

地　番	Ⓑ 24-5		
測　点	Xn	Yn	(Xn+1 － Xn-1)Yn
B1	-56725.605	-16429.019	-64122.461157
K2	-56733.796	-16441.585	166520.372880
K3	-56735.733	-16442.076	230682.326280
B4	-56747.826	-16436.672	32314.497152
B5	-56737.699	-16421.136	-364894.063056
		倍　面　積	500.672099
		面　積	250.3360495
		地　積	250.33　㎡

合　計　3994.2424655㎡

恒久的地物の座標値

点名	X座標	Y座標	点の種別
K7	-56728.023	-16443.687	道路境界標
K10	-56734.003	-16452.856	道路境界標
K11	-56739.645	-16450.685	道路境界標
K14	-56788.488	-16427.304	道路境界標
K16	-56782.173	-16430.116	道路境界標
K17	-56822.848	-16403.151	道路境界標
K21	-56724.842	-16323.818	道路境界標
K22	-56713.050	-16334.559	道路境界標
K24	-56700.353	-16317.853	道路境界標
K25	-56720.860	-16294.851	道路境界標
K26	-56681.567	-16372.491	道路境界標

基本三角点等の座標値

点名	X座標	Y座標	点の種別
365-1	-56762.679	-16515.687	横浜市公共基準点
Ⅱ540-5	-56461.331	-16905.532	横浜市公共基準点
Ⅱ540-6	-56463.378	-17097.372	横浜市公共基準点

測量年月日　令和４年２月７日　世界測地系（測地成果2011）Ⅸ系

「横浜市道路局の公表成果を使用」

作成者	[redacted] 4 年　2 月　7 日作成）	申請人	嘱託者 横浜市長　山　中　竹　春	縮尺	1

[redacted]

[redacted]