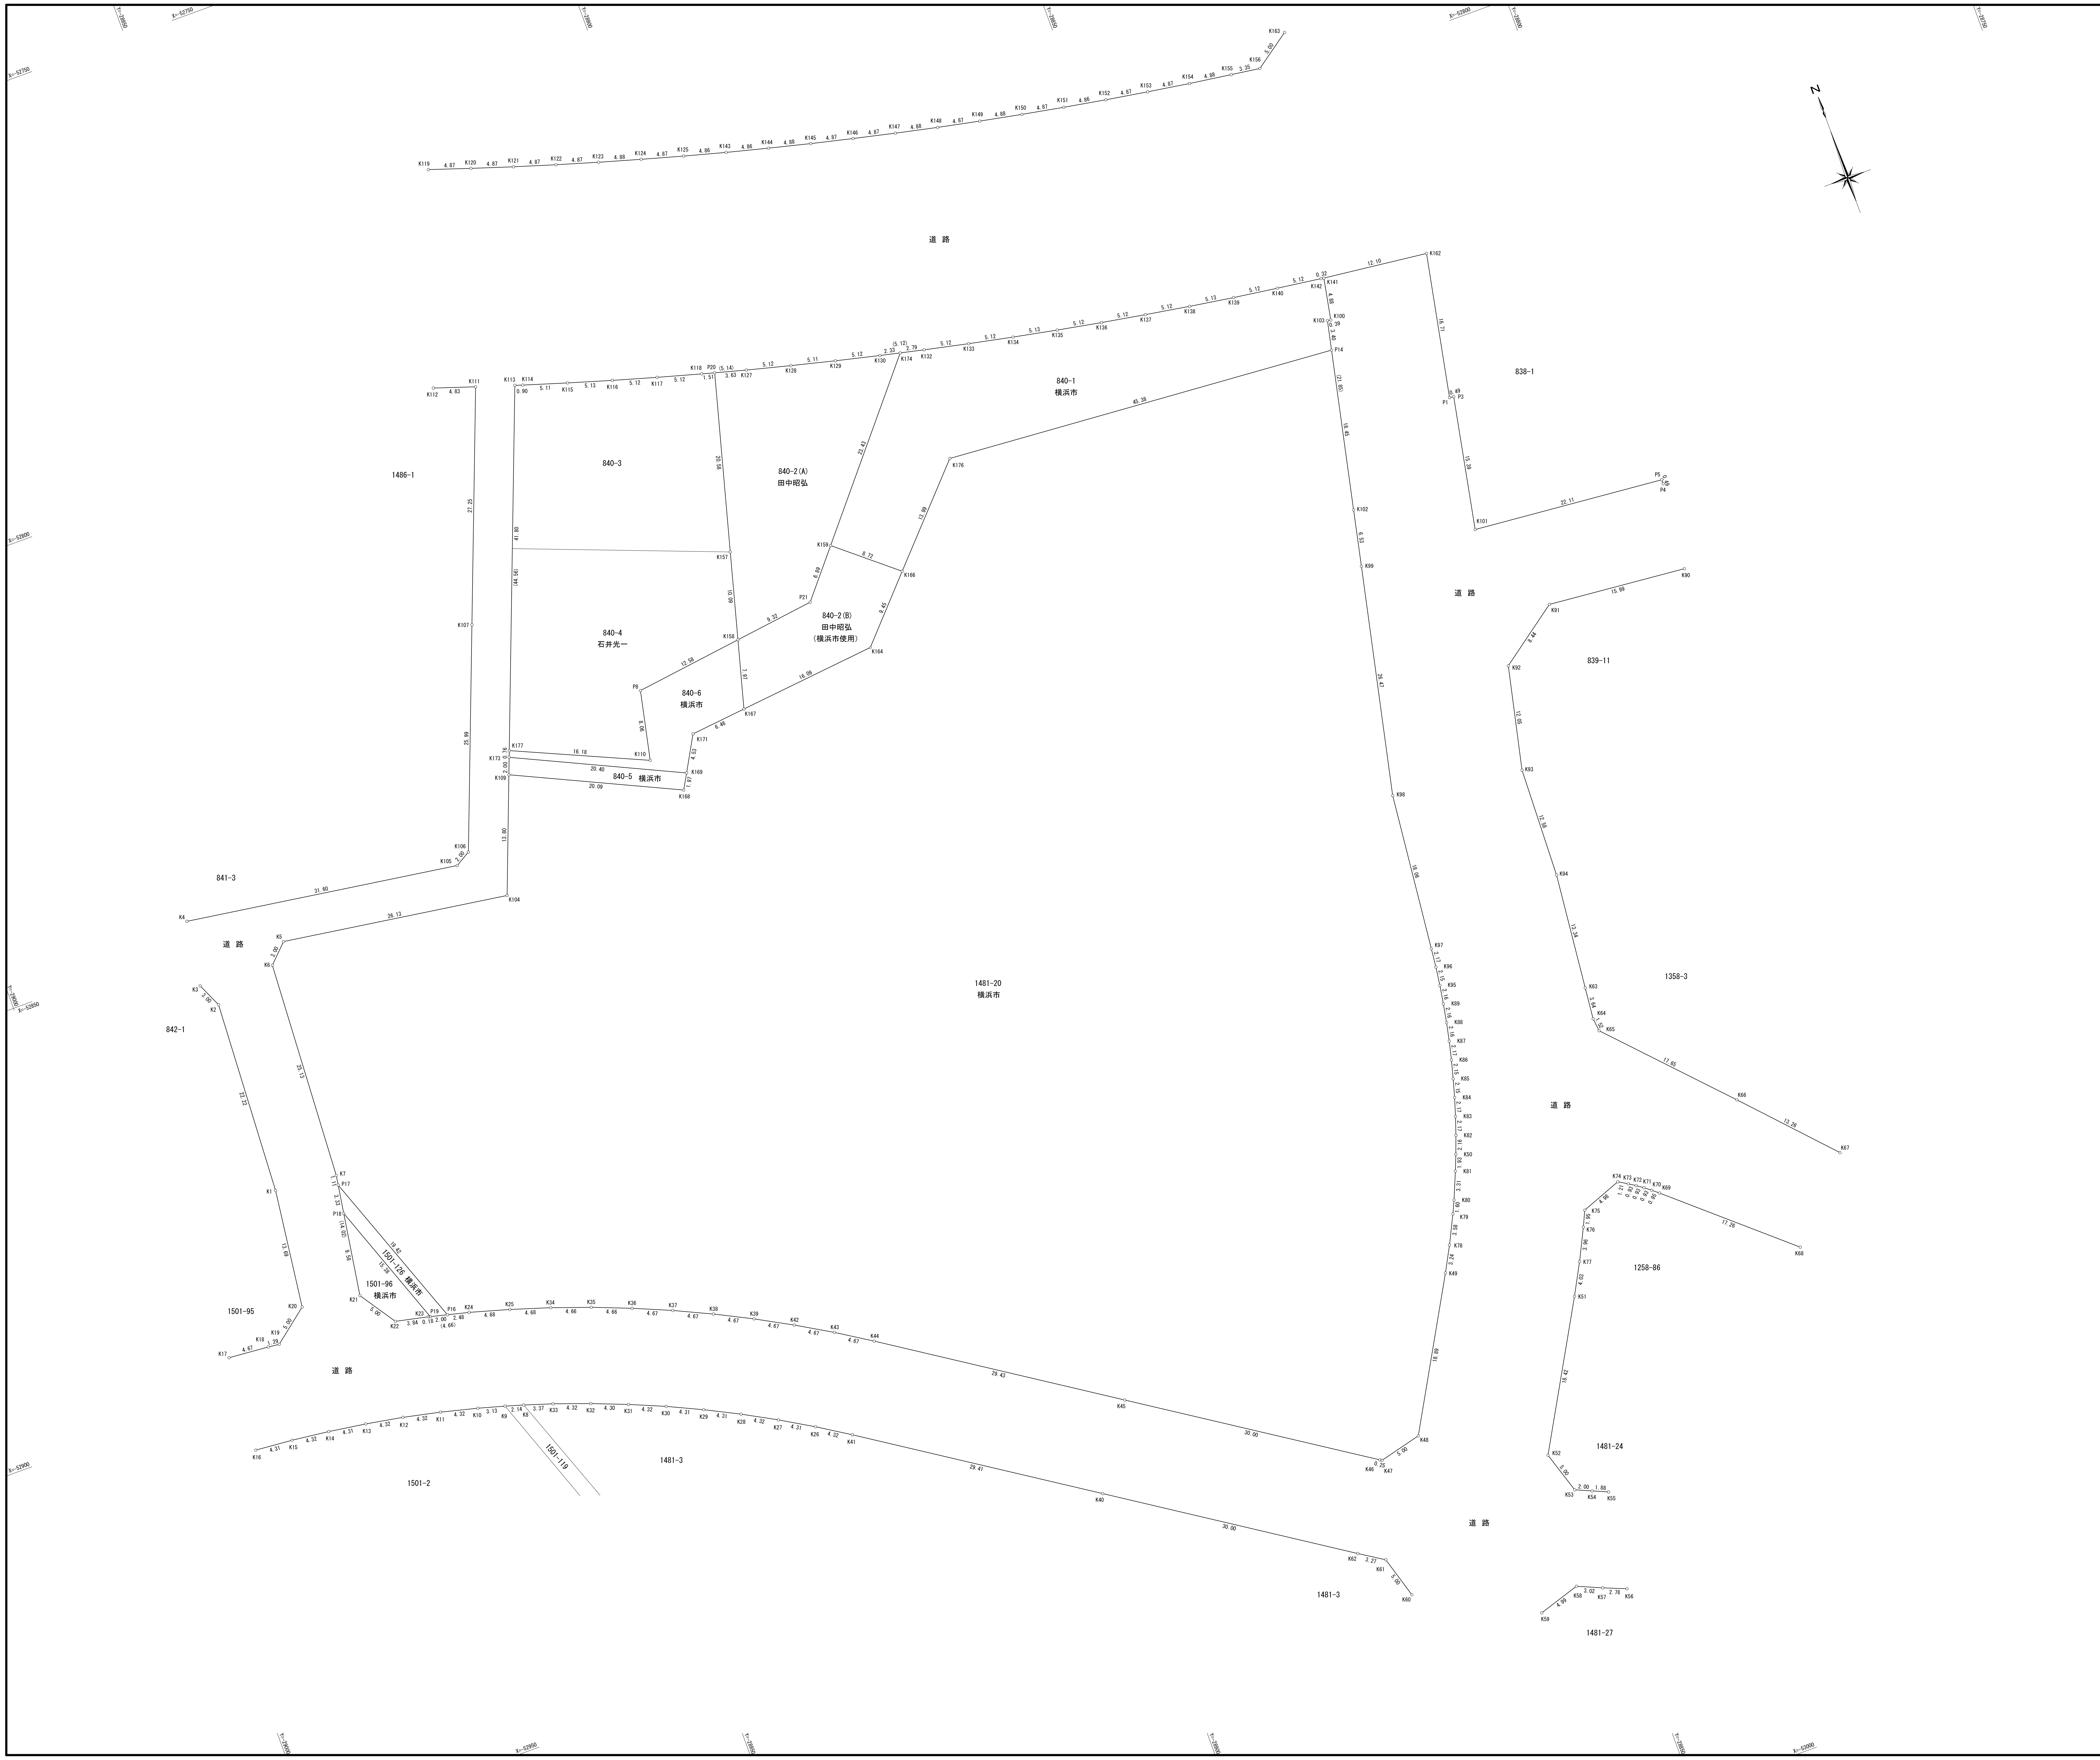

地　番	840-1		所 有 者	横 浜 市
NO	Xn	Yn	Yn+1-Yn-1	Xn・(Yn+1-Yn-1)
K141	-52822.775	-28830.518	0.585	-30901.323375
K142	-52822.722	-28830.831	-5.397	285084.230634
K140	-52822.043	-28835.915	-10.166	536988.889138
K139	-52821.337	-28840.997	-10.155	536400.677235
K138	-52820.556	-28846.070	-10.132	535177.873392
K137	-52819.721	-28851.129	-10.111	534060.199031
K136	-52818.852	-28856.181	-10.094	533153.492088
K135	-52817.928	-28861.223	-10.076	532193.442528
K134	-52816.950	-28866.257	-10.060	531338.517000
K133	-52815.922	-28871.283	-10.038	530166.225036
K132	-52814.845	-28876.295	-7.722	407836.233090
K174	-52814.235	-28879.005	-17.729	936343.572315
K159	-52832.224	-28894.024	-8.331	440145.258144
K166	-52837.791	-28887.336	16.222	-857134.645602
K176	-52827.525	-28877.802	54.826	-2896321.885650
P14	-52830.816	-28832.510	46.007	-2430587.351712
K103	-52827.491	-28831.795	1.094	-57793.275154
K100	-52827.552	-28831.416	1.277	-67460.783904
			合　計	-1310.655766
			合 計 面 積	655.3278830
			地　積	655.32　㎡

地　番	840-5		所 有 者	横 浜 市
NO	Xn	Yn	Yn+1-Yn-1	Xn・(Yn+1-Yn-1)
K173	-52842.409	-28936.881	-19.185	1013781.616665
K109	-52844.272	-28937.592	17.490	-924246.317280
K168	-52852.760	-28919.391	19.185	-1013980.200600
K169	-52851.035	-28918.407	-17.490	924364.602150
			合　計	-80.299065
			合 計 面 積	40.1495325
			地　積	40.14　㎡

地　番	840-6		所 有 者	横 浜 市
NO	Xn	Yn	Yn+1-Yn-1	Xn・(Yn+1-Yn-1)
K177	-52841.690	-28936.607	-15.048	795161.751120
K173	-52842.409	-28936.881	18.200	-961731.843800
K169	-52851.035	-28918.407	20.690	-1093487.914150
K171	-52847.087	-28916.191	8.668	-458078.550116
K167	-52846.406	-28909.739	8.514	-449934.300684
K158	-52838.729	-28907.677	-10.411	550104.007619
P8	-52840.371	-28920.150	-14.156	748008.291876
K110	-52848.254	-28921.833	-16.457	869723.716078
			合　計	-234.842057
			合 計 面 積	117.4210285
			地　積	117.42　㎡

地　番	1481-20		所 有 者	横 浜 市
NO	Xn	Yn	Yn+1-Yn-1	Xn・(Yn+1-Yn-1)
P14	-52830.816	-28832.510	-41.412	2187829.752192
K176	-52827.525	-28877.802	-54.826	2896321.885650
K166	-52837.791	-28887.336	-15.935	841970.199585
K164	-52844.732	-28893.737	-22.403	1183880.530996
K167	-52846.406	-28909.739	-22.454	1186613.200324
K171	-52847.087	-28916.191	-8.668	458078.550116
K169	-52851.035	-28918.407	-3.200	169123.312000
K168	-52852.760	-28919.391	-19.185	1013980.200600
K109	-52844.272	-28937.592	-23.118	1221653.880096
K104	-52857.184	-28942.509	-30.764	1626098.408576
K5	-52853.387	-28968.356	-27.972	1478414.941164
K6	-52855.496	-28970.481	-3.476	183725.704096
K7	-52880.595	-28971.832	-1.524	80590.026780
P17	-52881.708	-28972.005	6.498	-343625.338584
P16	-52899.922	-28965.334	9.095	-481124.790590
K24	-52900.518	-28962.910	6.919	-366018.684042
K25	-52901.796	-28958.415	8.952	-473576.877792
K34	-52903.204	-28953.958	8.853	-468352.065012
K35	-52904.757	-28949.562	8.739	-462334.671423
K36	-52906.458	-28945.219	8.641	-457164.703578
K37	-52908.286	-28940.921	8.532	-451413.496152
K38	-52910.263	-28936.687	8.399	-444393.298937
K39	-52912.368	-28932.522	8.255	-436791.597840
K42	-52914.606	-28928.432	8.115	-429402.027690
K43	-52916.970	-28924.407	7.975	-422012.835750
K44	-52919.467	-28920.457	28.574	-1512120.850058
K45	-52935.599	-28895.833	49.717	-2631799.175483
K46	-52952.015	-28870.740	25.299	-1339633.027485
K47	-52952.154	-28870.534	5.069	-268414.468626
K48	-52950.944	-28865.671	14.160	-749785.367040
K49	-52934.498	-28856.374	10.827	-573121.809846
K78	-52931.648	-28854.844	3.113	-164776.220224
K79	-52928.442	-28853.261	2.248	-118983.137616
K80	-52926.987	-28852.596	1.941	-102731.281767
K81	-52923.937	-28851.320	1.985	-105054.014945
K50	-52922.141	-28850.611	1.455	-77001.715155
K82	-52920.117	-28849.865	1.442	-76310.808714
K83	-52918.061	-28849.169	1.340	-70910.201740
K84	-52915.993	-28848.525	1.224	-64769.175432
K85	-52913.917	-28847.945	1.129	-59739.812293
K86	-52911.841	-28847.396	1.050	-55557.433050
K87	-52909.733	-28846.895	0.937	-49576.419821
K88	-52907.620	-28846.459	0.827	-43754.601740
K89	-52905.494	-28846.068	0.737	-38991.349078
K95	-52903.366	-28845.722	0.642	-33963.960972
K96	-52901.231	-28845.426	0.522	-27614.442582
K97	-52899.074	-28845.200	2.059	-108919.193366
K98	-52881.105	-28843.367	7.443	-393594.064515
K99	-52855.233	-28837.757	6.977	-368770.960641
K102	-52848.851	-28836.390	5.247	-277297.921197
			合　計	-21121.208601
			合 計 面 積	10560.6043005
			地　積	10560.60　㎡

地　番	1501-96		所 有 者	横 浜 市
NO	Xn	Yn	Yn+1-Yn-1	Xn・(Yn+1-Yn-1)
P18	-52884.971	-28972.514	-6.737	356286.049627
K21	-52894.443	-28973.990	1.322	-69926.453646
K22	-52898.590	-28971.192	6.547	-346327.068730
K23	-52899.404	-28967.443	3.939	-208370.752356
P19	-52899.451	-28967.253	-5.071	268253.116021
			合　計	-85.109084
			合 計 面 積	42.5545420
			地　積	42.55　㎡

地　番	1501-126		所 有 者	横 浜 市
NO	Xn	Yn	Yn+1-Yn-1	Xn・(Yn+1-Yn-1)
P17	-52881.708	-28972.005	-7.180	379690.663440
P18	-52884.971	-28972.514	4.752	-251309.382192
P19	-52899.451	-28967.253	7.180	-379818.058180
P16	-52899.922	-28965.334	-4.752	251380.429344
			合　計	-56.347588
			合 計 面 積	28.1737940
			地　積	28.17　㎡

地　番	840-2(A)		所 有 者	田 中 昭 弘
NO	Xn	Yn	Yn+1-Yn-1	Xn・(Yn+1-Yn-1)
P20	-52809.112	-28899.730	-8.841	466885.359192
K157	-52828.986	-28905.067	-7.947	419831.951742
K158	-52838.729	-28907.677	6.627	-350162.257083
P21	-52837.513	-28898.440	13.653	-721390.564989
K159	-52832.224	-28894.024	19.435	-1026794.273440
K174	-52814.235	-28879.005	12.735	-672589.282725
K130	-52813.720	-28881.289	-7.270	383955.744400
K129	-52812.551	-28886.275	-9.969	526488.320919
K128	-52811.322	-28891.258	-9.951	525525.465222
K127	-52810.057	-28896.226	-8.472	447406.802904
			合　計	-842.733858
			合 計 面 積	421.3669290
			地　積	421.36　㎡

地　番	840-2(B)　(横浜市使用)		所 有 者	田 中 昭 弘
NO	Xn	Yn	Yn+1-Yn-1	Xn・(Yn+1-Yn-1)
K158	-52838.729	-28907.677	-11.299	597024.798971
K167	-52846.406	-28909.739	13.940	-736678.899640
K164	-52844.732	-28893.737	22.403	-1183880.530996
K166	-52837.791	-28887.336	-0.287	15164.446017
K159	-52832.224	-28894.024	-11.104	586649.015296
P21	-52837.513	-28898.440	-13.653	721390.564989
			合　計	-330.605363
			合 計 面 積	165.3026815
			地　積	165.30　㎡

総合計面積	12030.9006910　㎡

横浜市所有地	11444.2310 ㎡
田中様所有地（横浜市使用）	165.3026 ㎡
田中様所有地（横浜市以外）	421.3669 ㎡

平成24年度	路 線 名		
工 事 名	十日市場ヒルタウン２２街区測量業務委託		
工事箇所	横浜市緑区十日市場町１４８１－２０番地他		
図 面 名	用 地 実 測 図		
縮 尺	S＝1：250	図面番号	
設計年月	平成２４年１２月		
横浜市建築局住宅部住宅整備課			