


# 準備期


2018.09.初旬～2018.09.下旬  
1.0ヶ月間

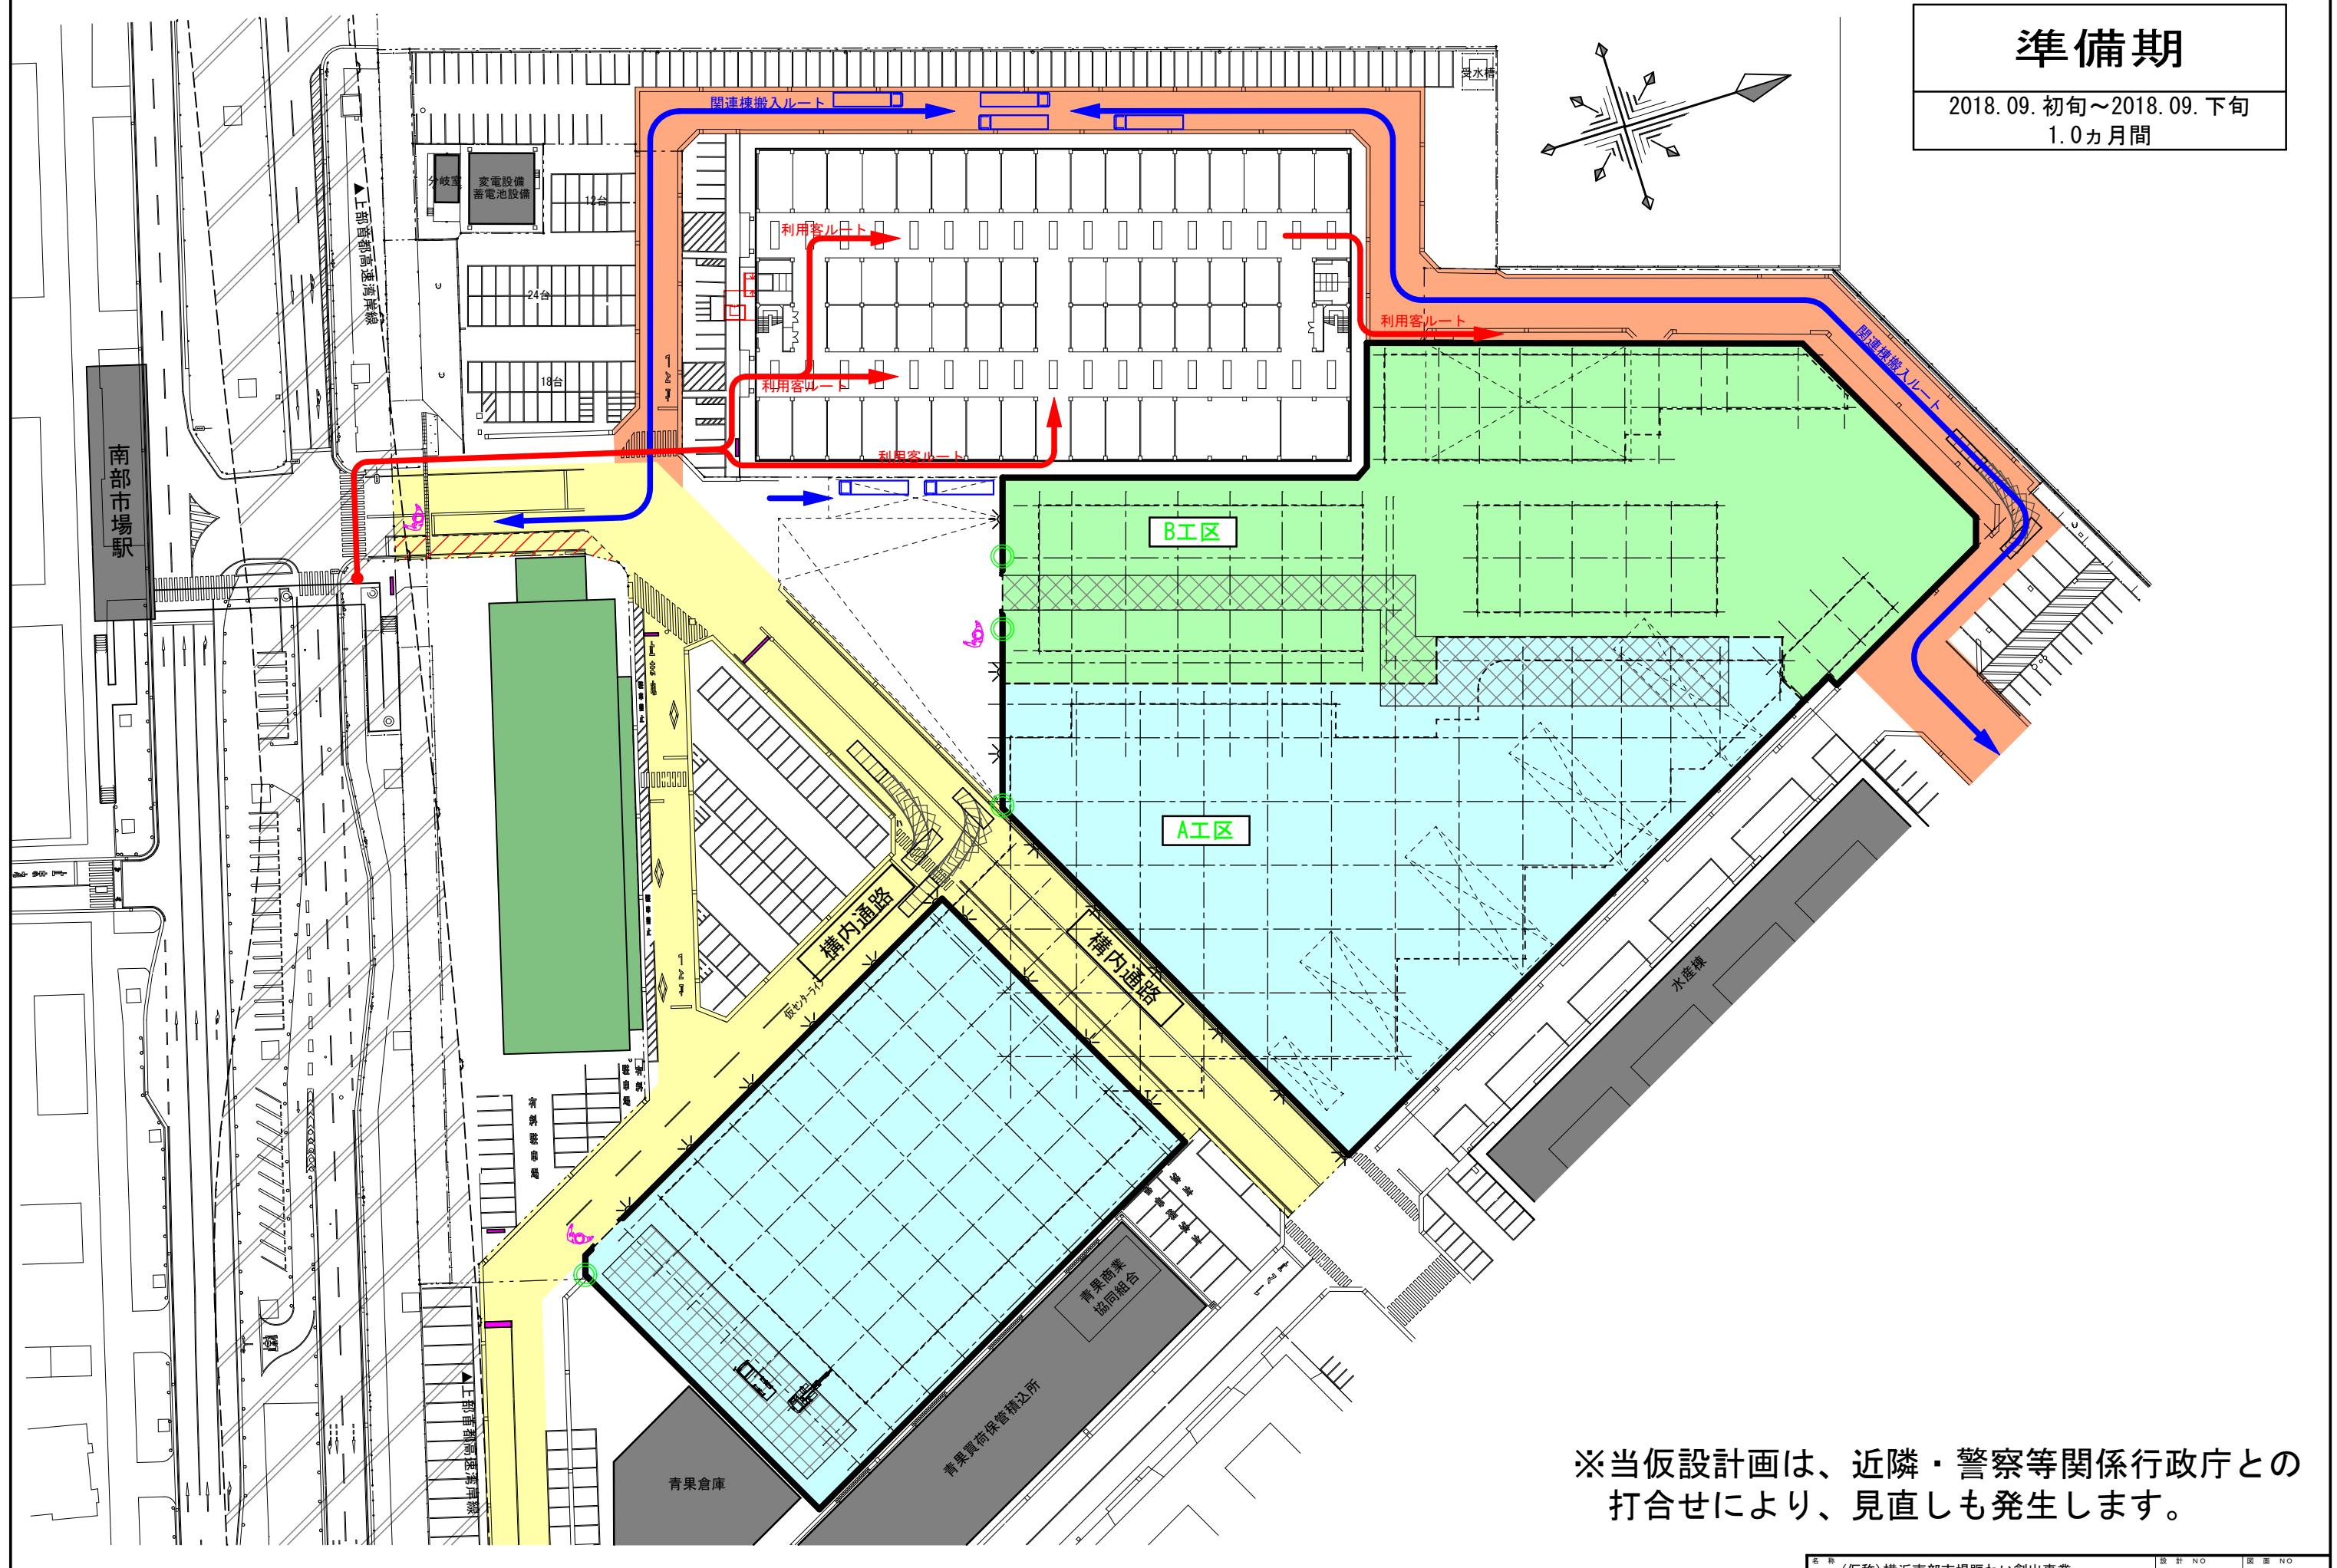

名 称	設 計 N O	図 面 N O
(仮称)横浜南部市場賑わい創出事業	仮設計画図1/6	01


# 1期工事

2018.10.初旬～2018.12.末日  
3.0ヶ月間

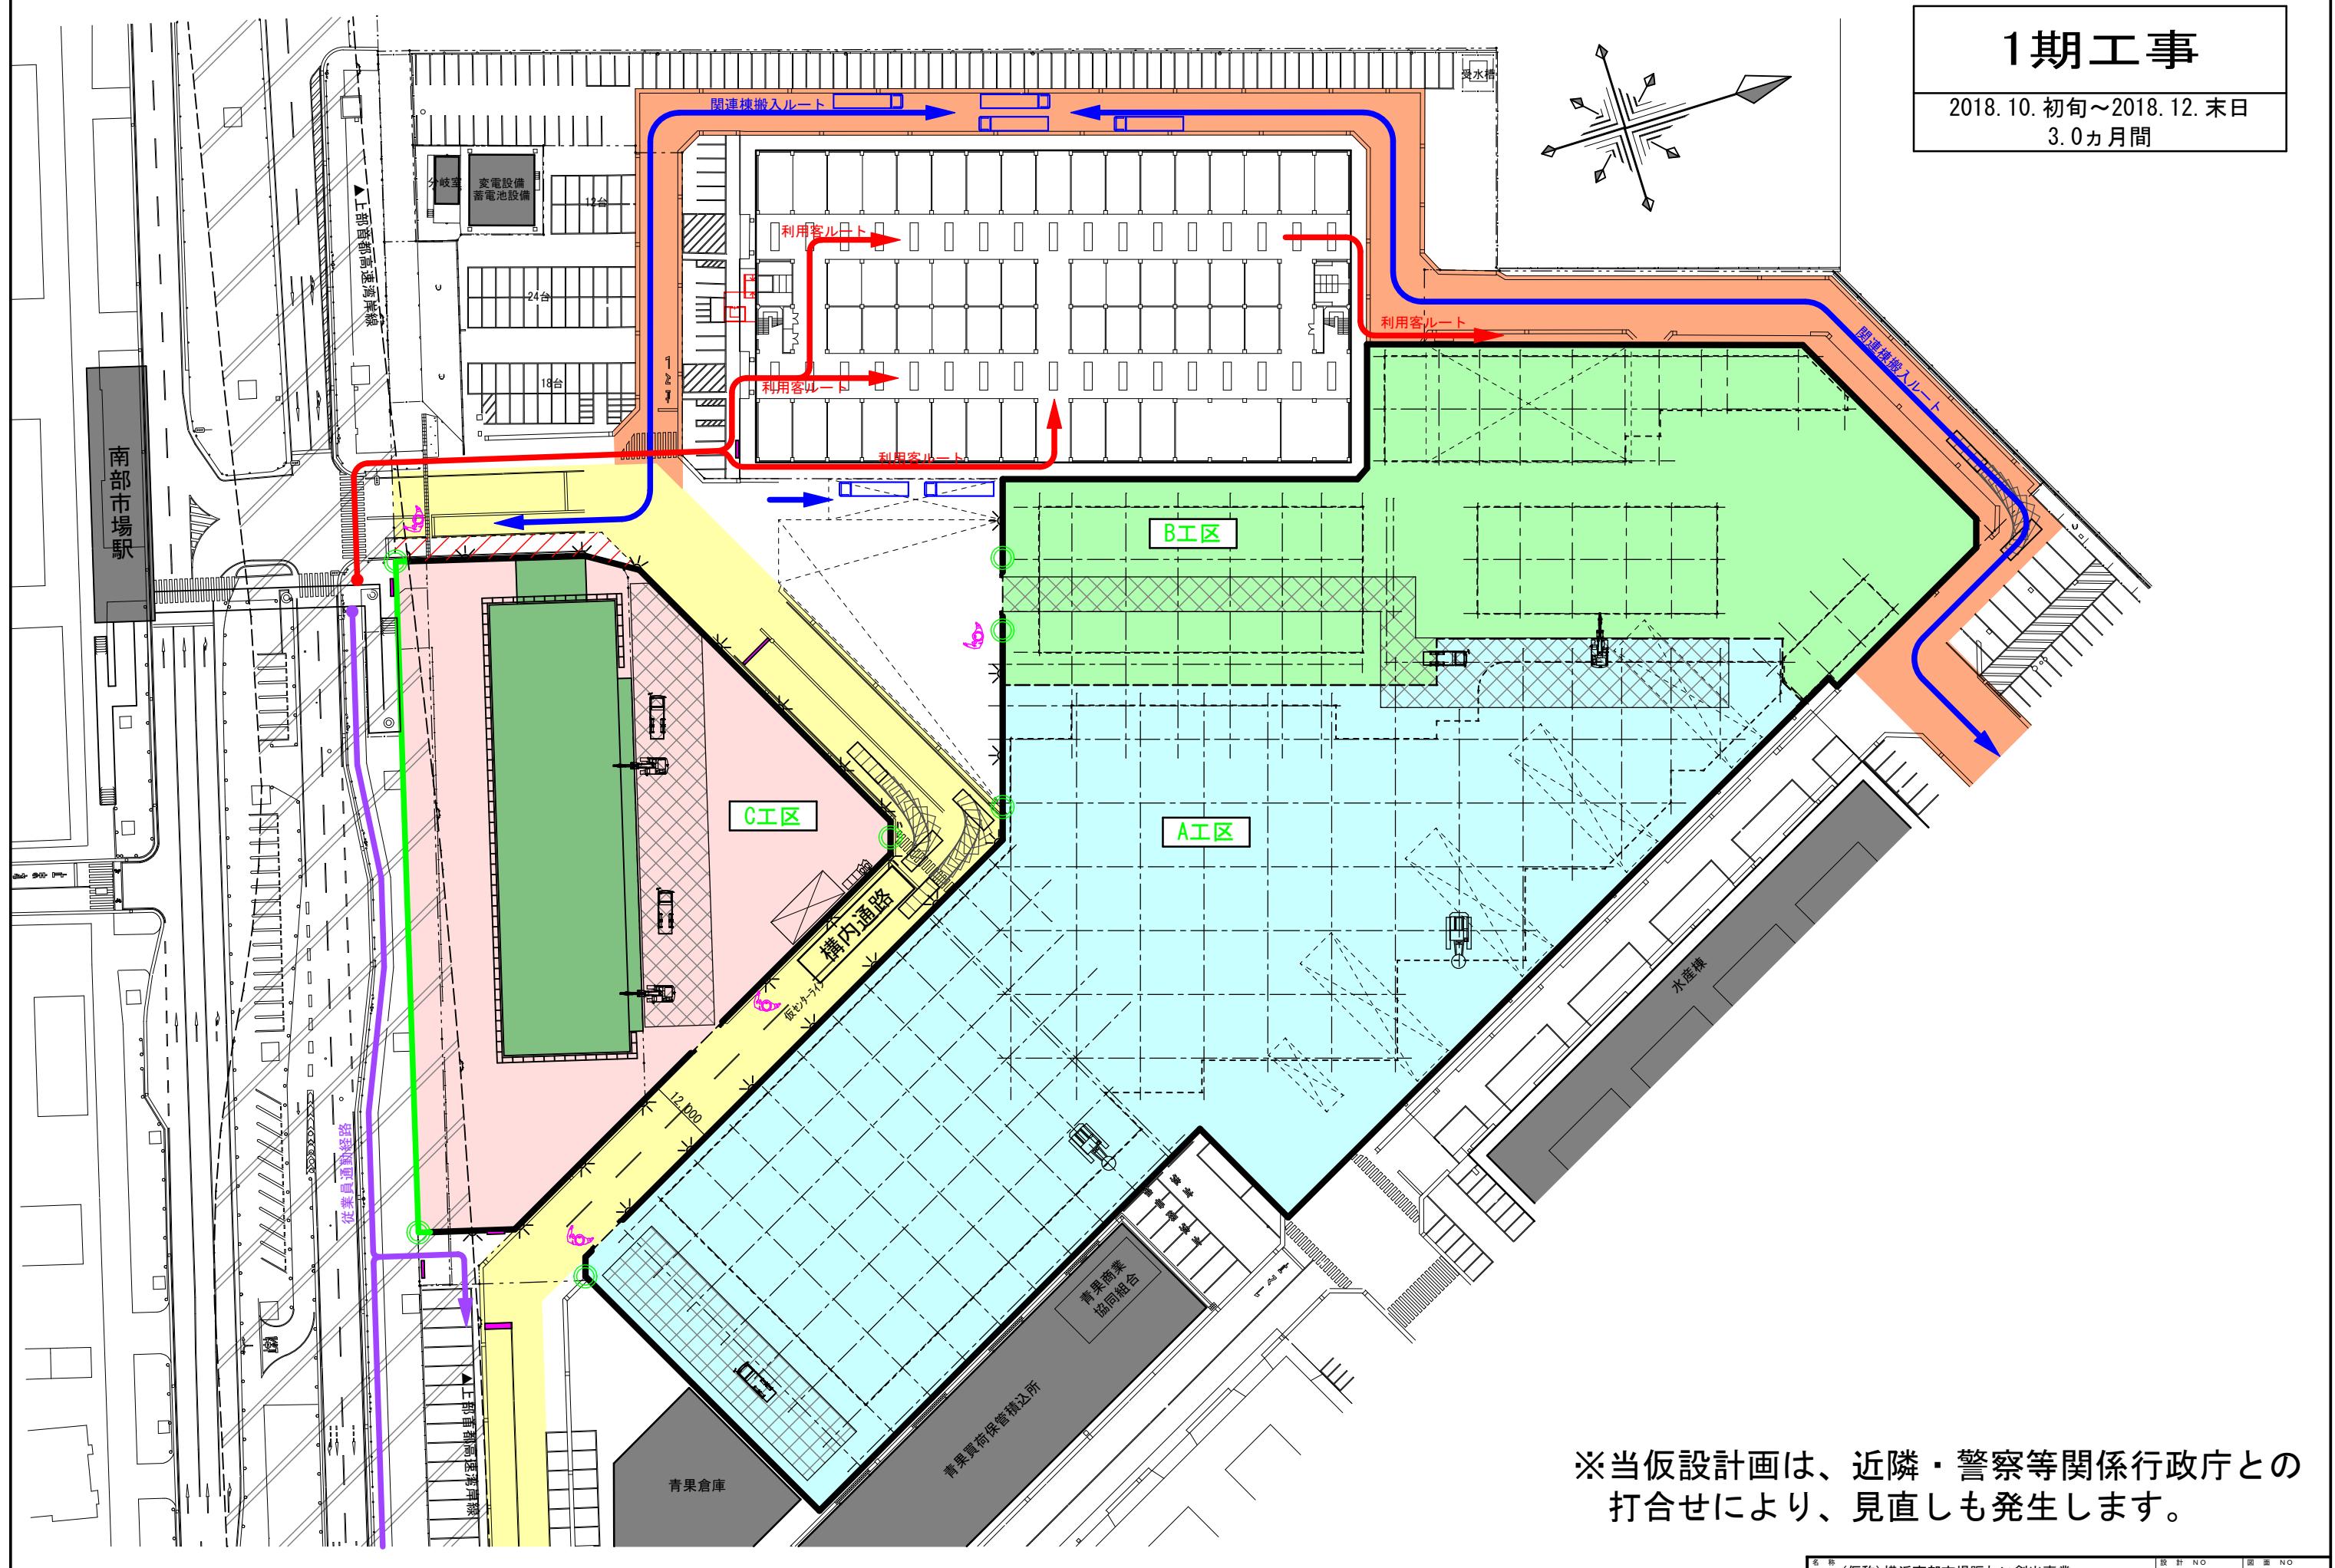


## 2期工事

2019.01.初旬～2019.03.中旬  
2.5ヶ月間

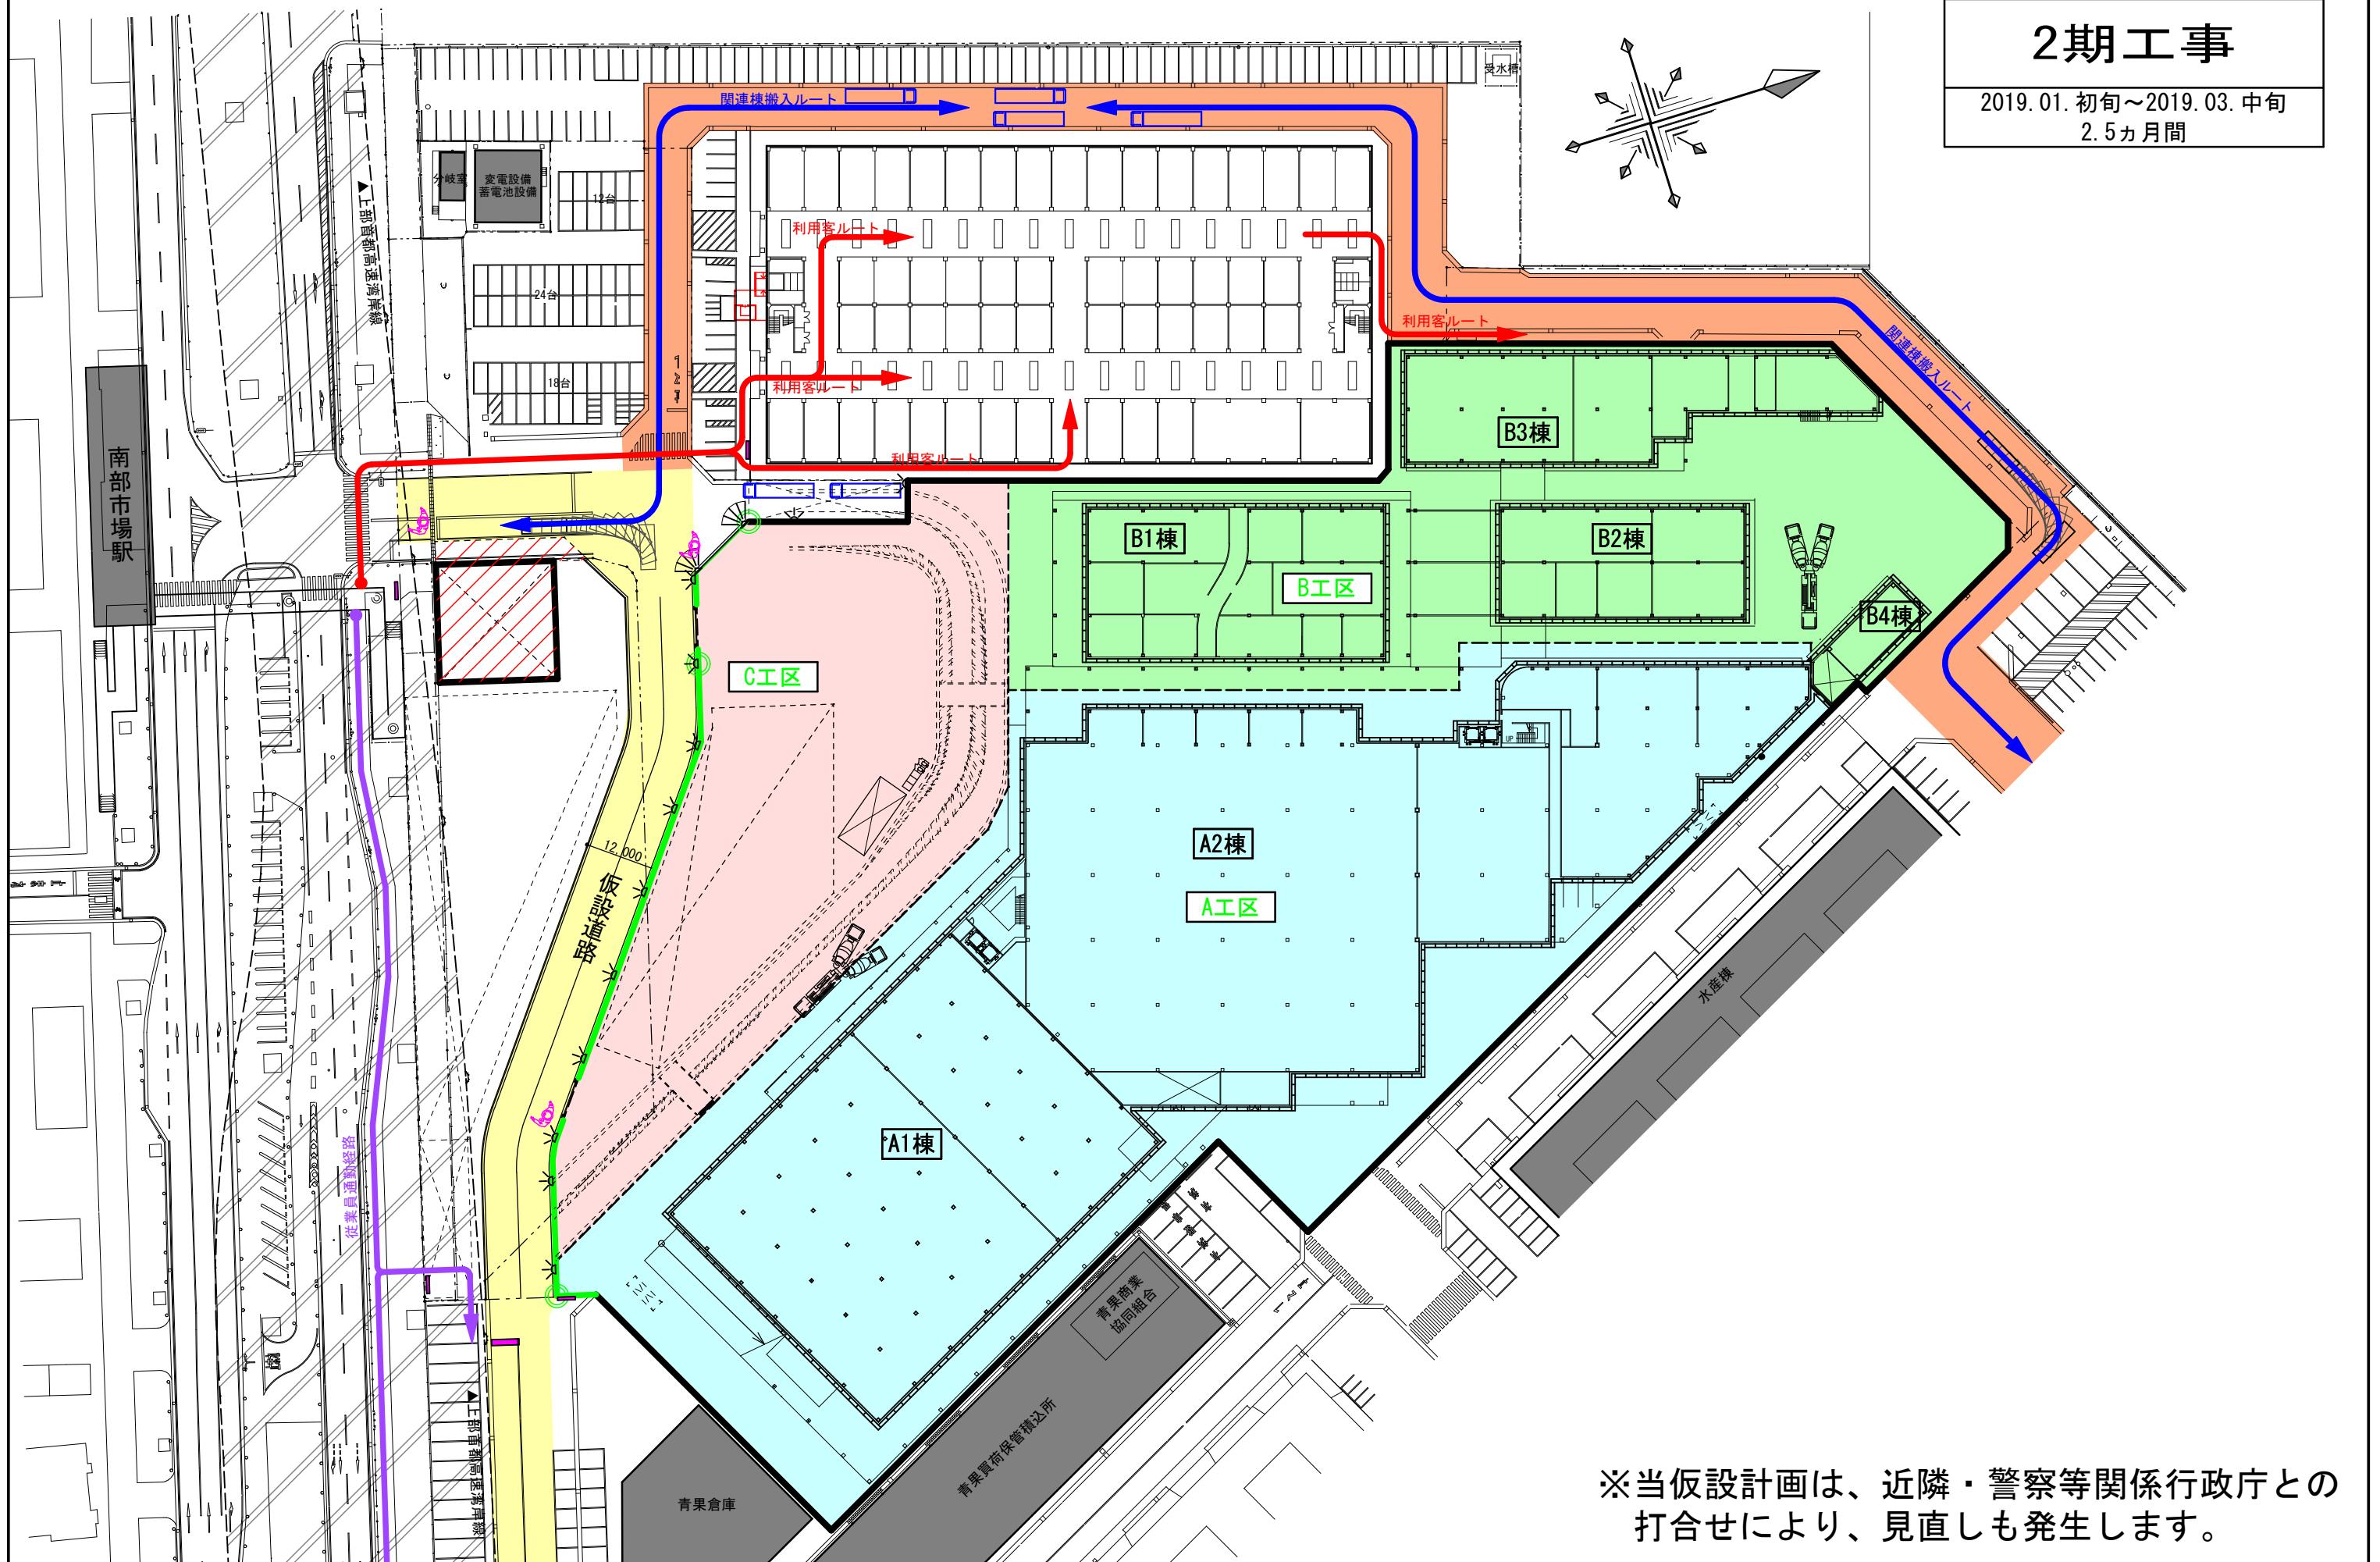

# 3期工事

2019. 03. 中旬～2019. 05. 下旬  
2.5ヵ月間

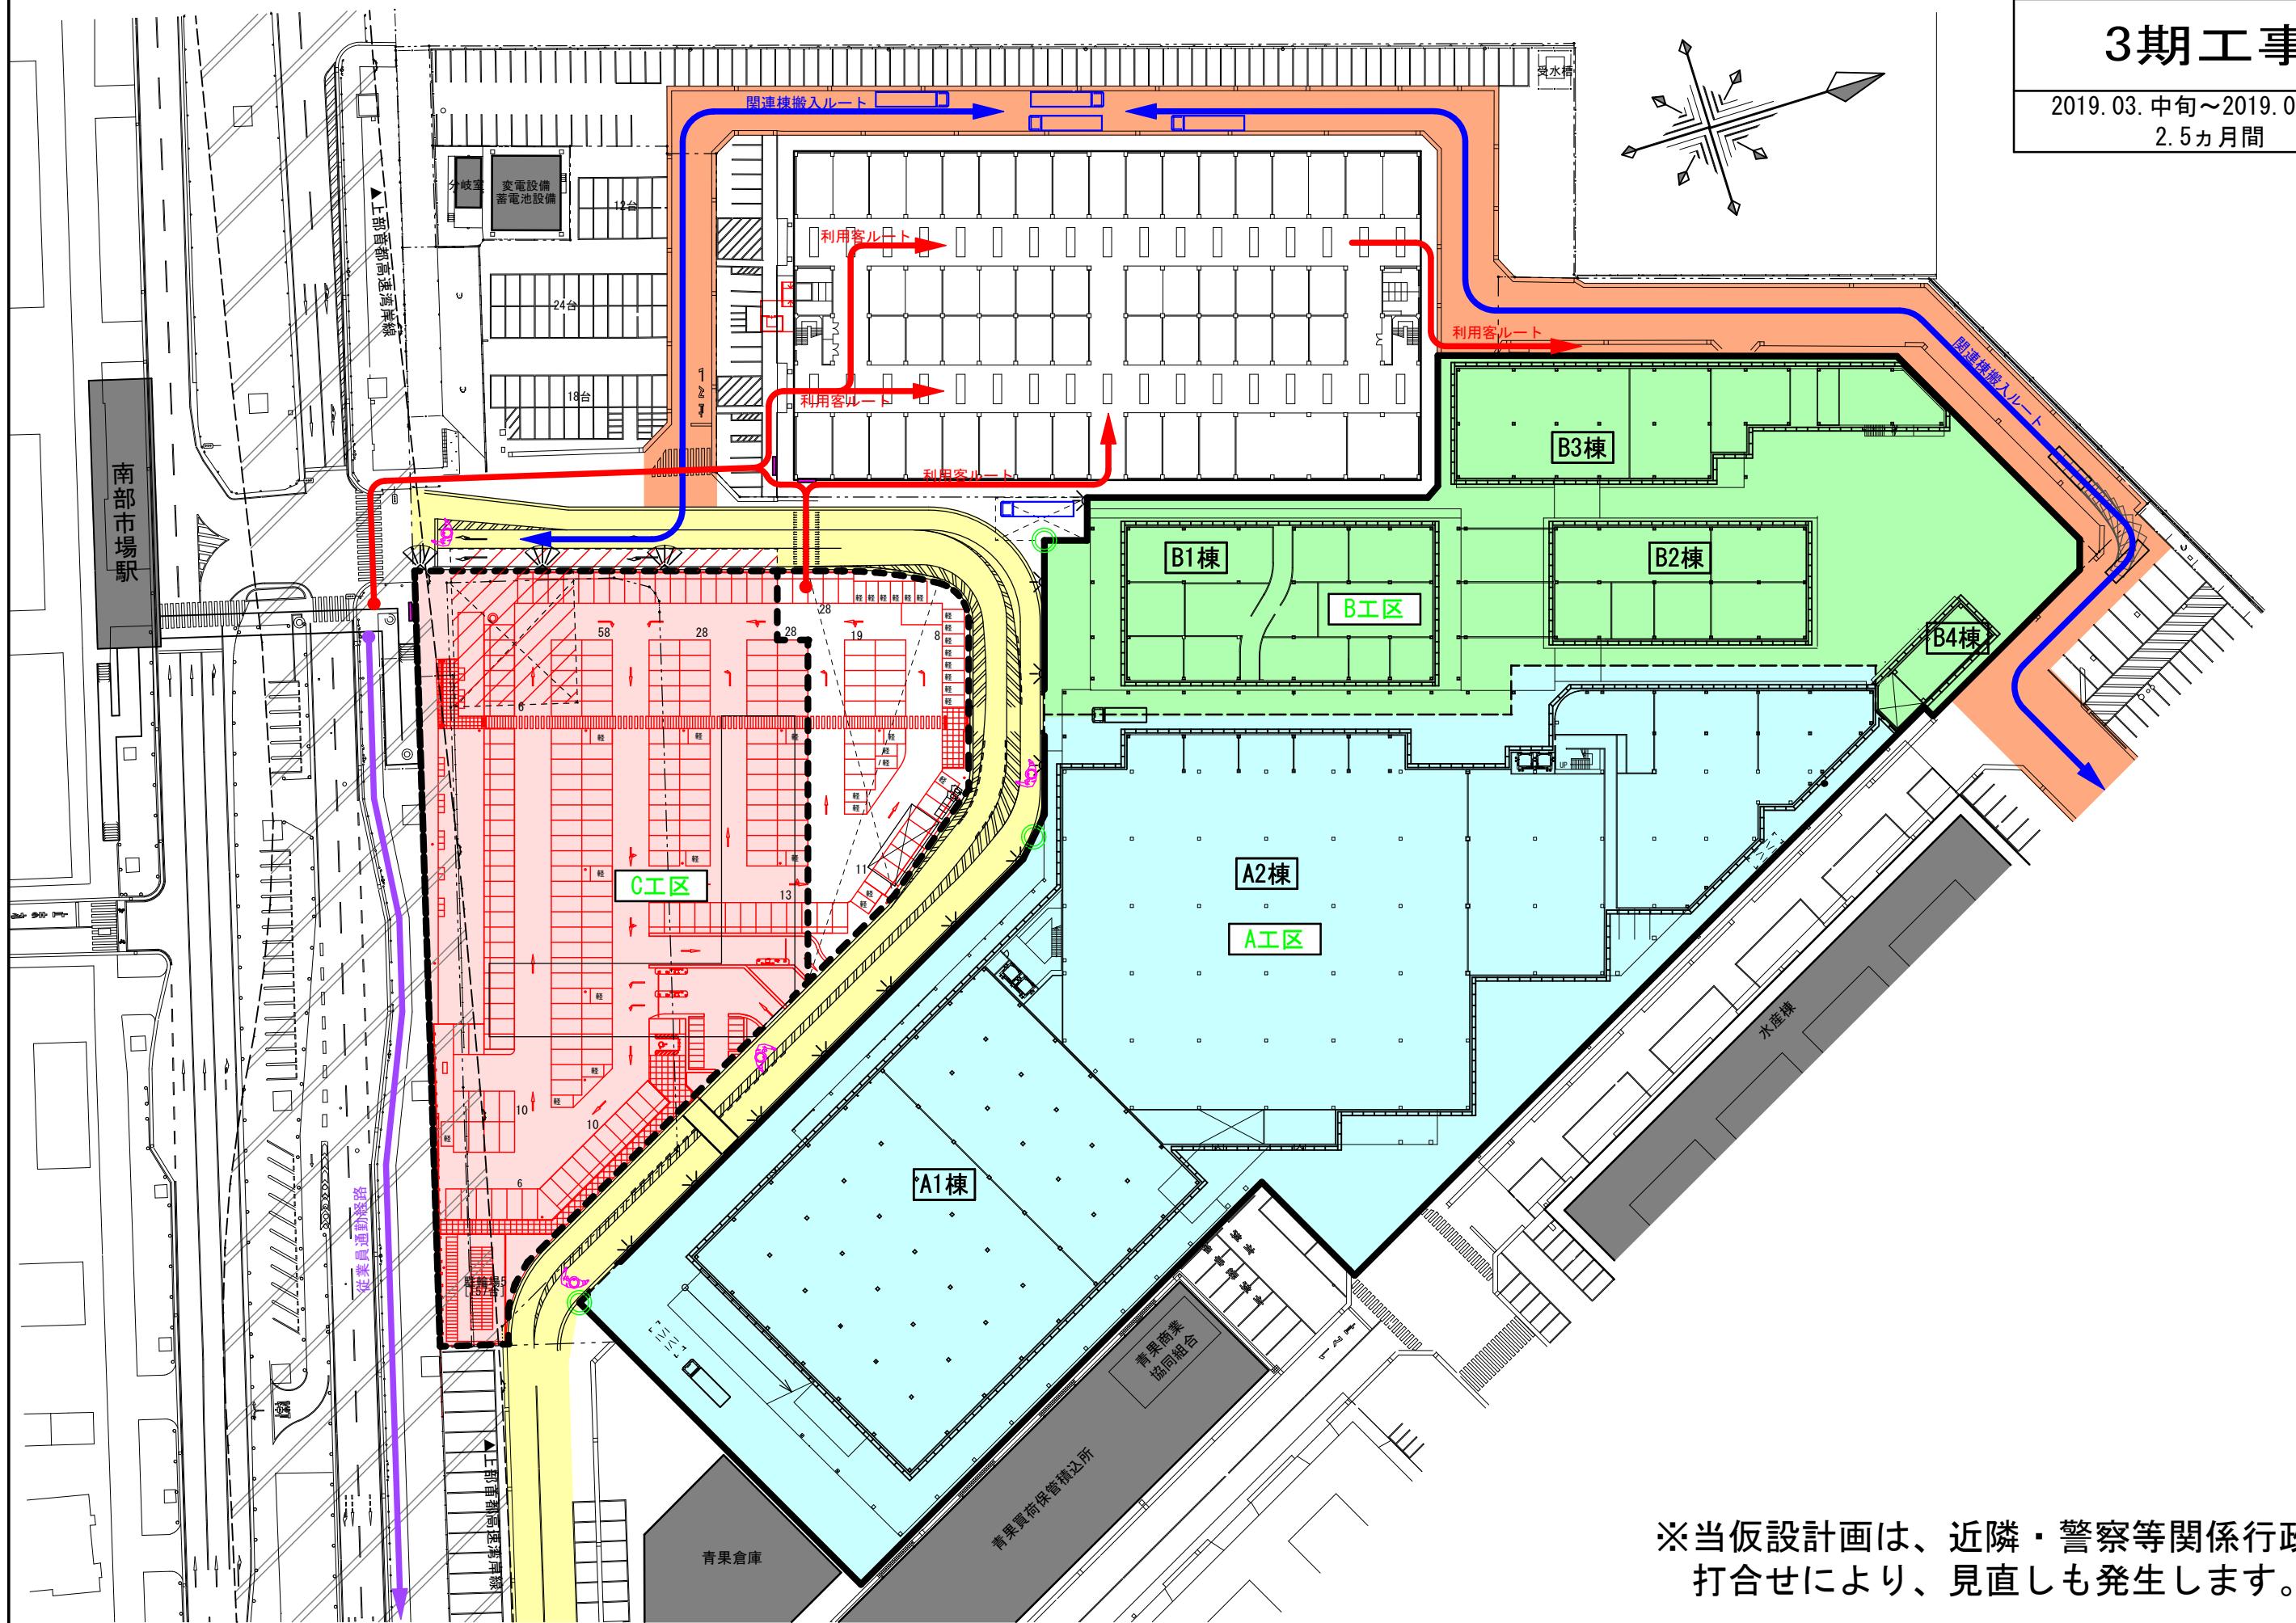


※当仮設計画は、近隣・警察等関係行政庁との打合せにより、見直しも発生します。

名 称 (仮称)横浜南部市場賑わい創出事業	設 計 N O	図 面 N O
仮設計図4/6	縮 尺 A3:1/1000	整 理 N O 04

# 4-1期工事


2019.05.下旬～2019.06.下旬  
1.0ヶ月間

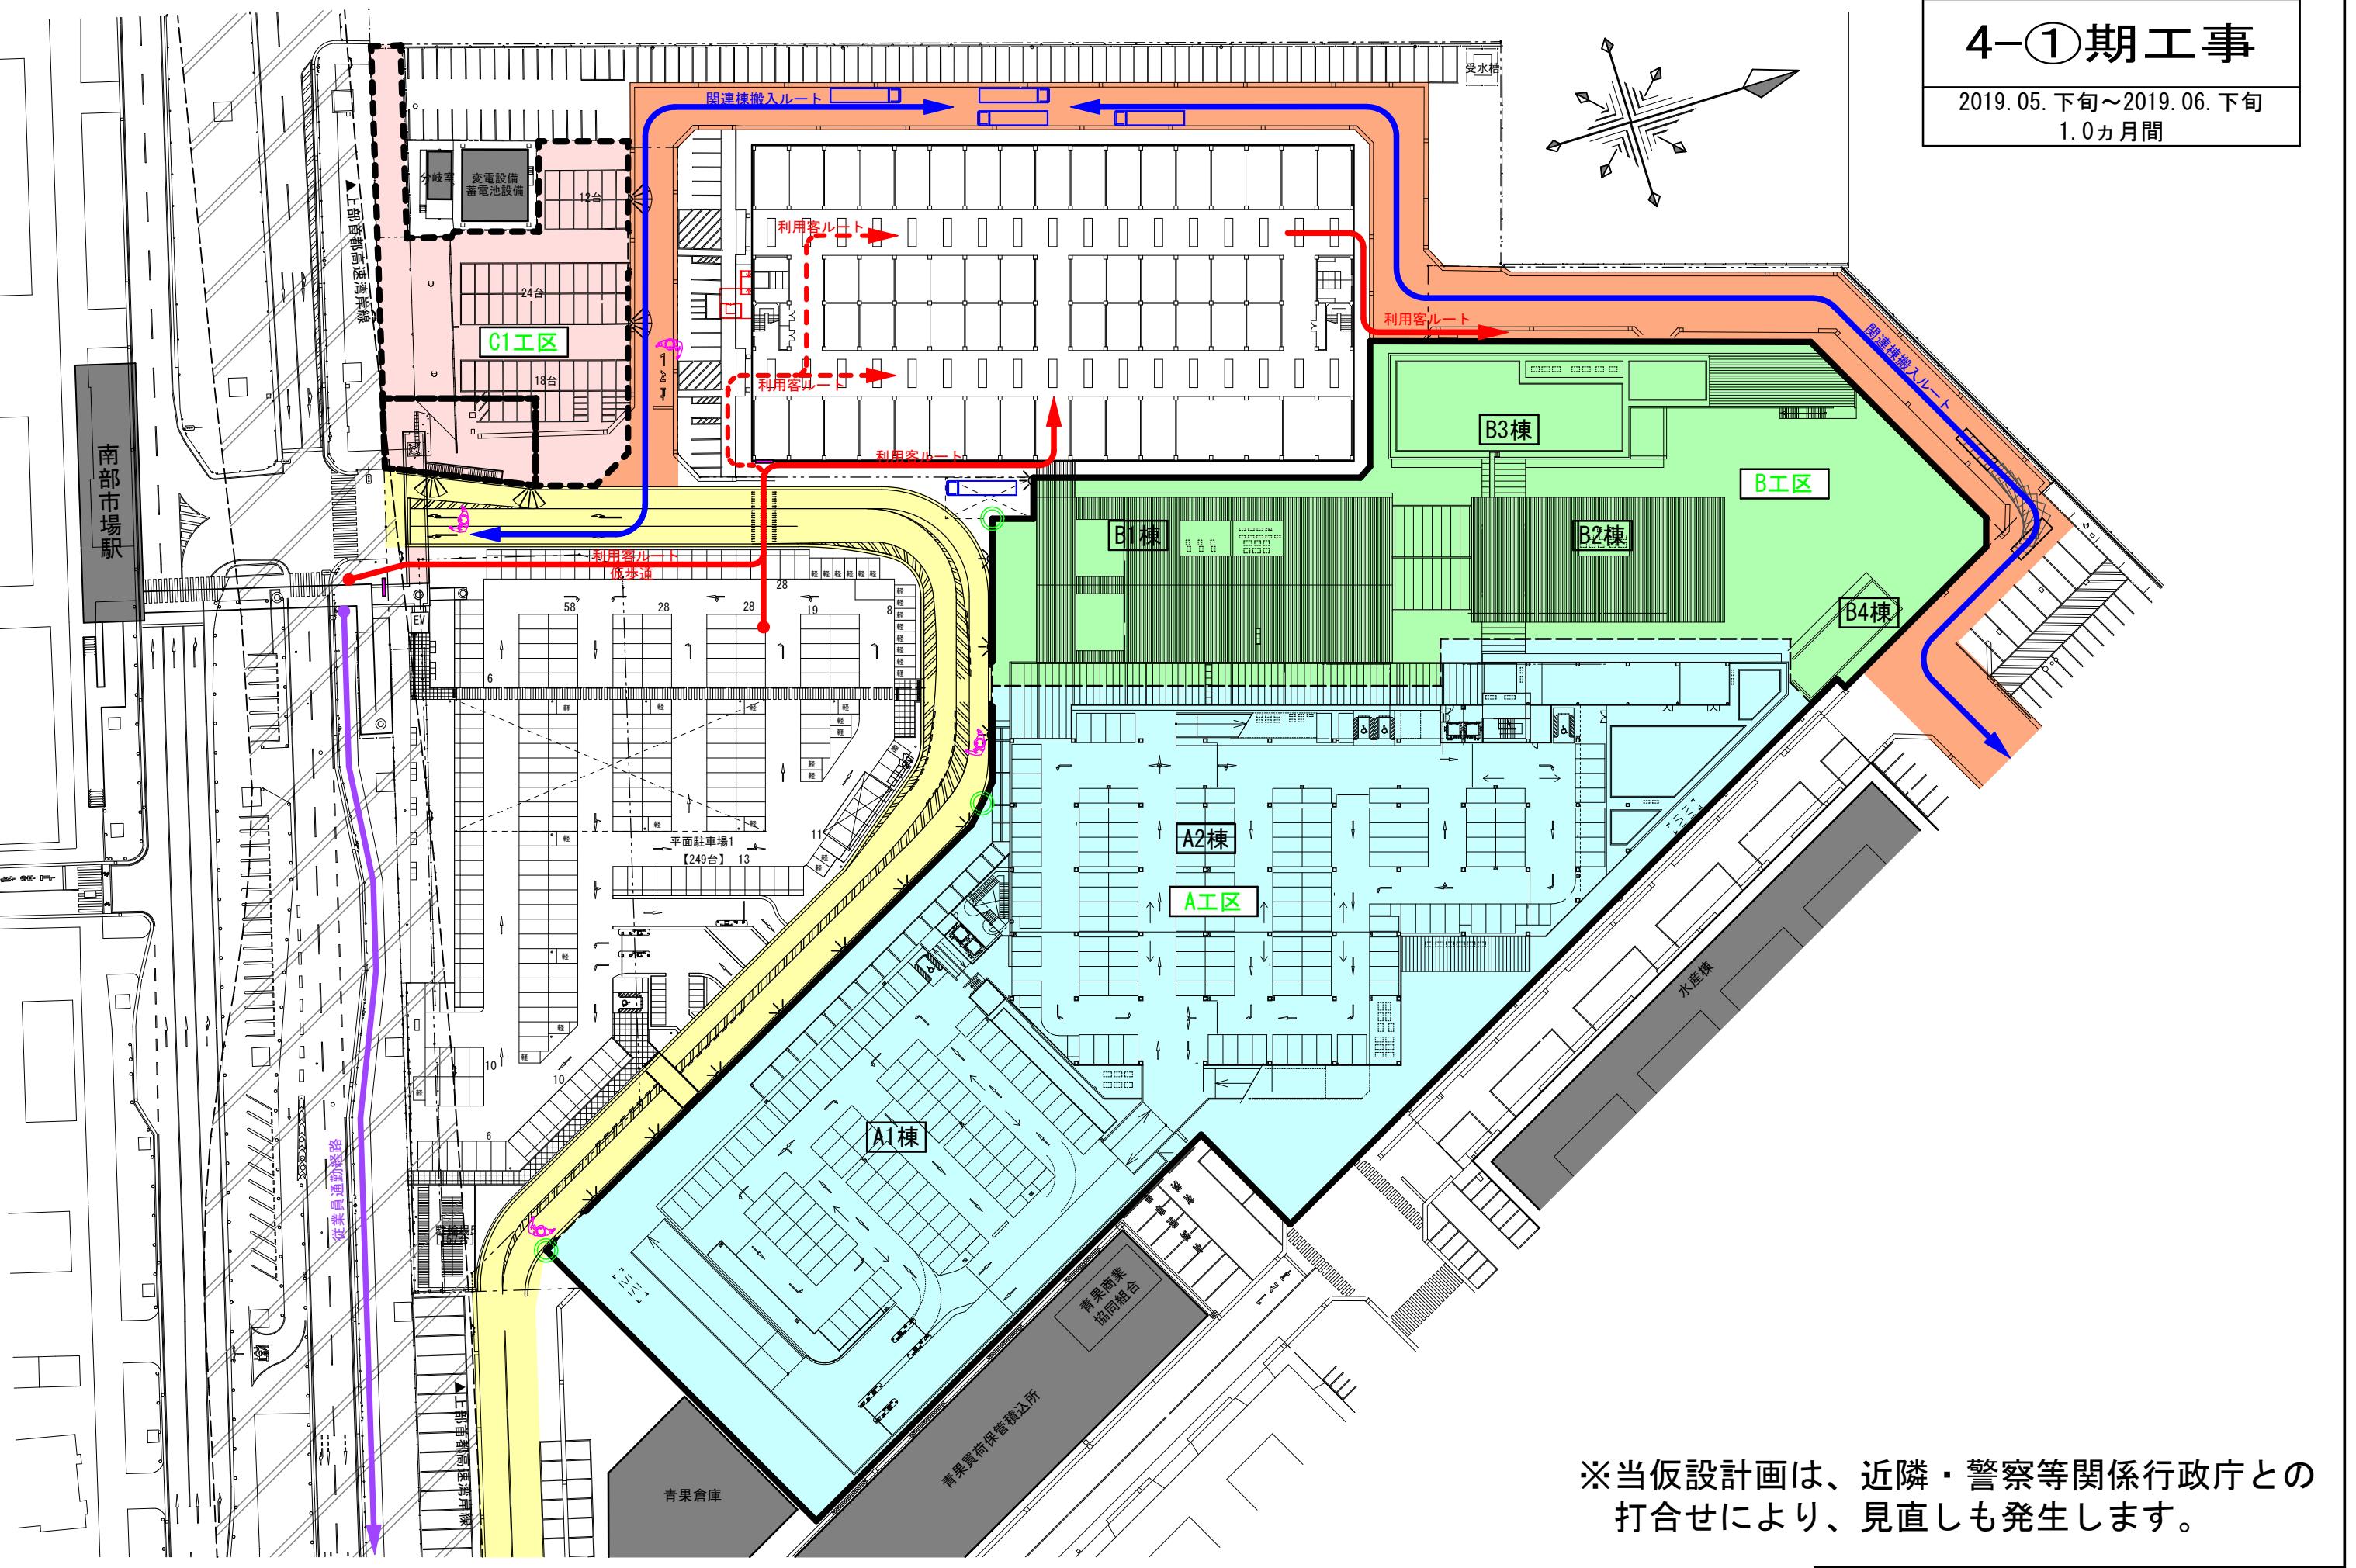

※当仮設計画は、近隣・警察等関係行政庁との打合せにより、見直しも発生します。

## 4-②期工事

2019.06.下旬～2019.07.下旬  
1.0ヶ月間

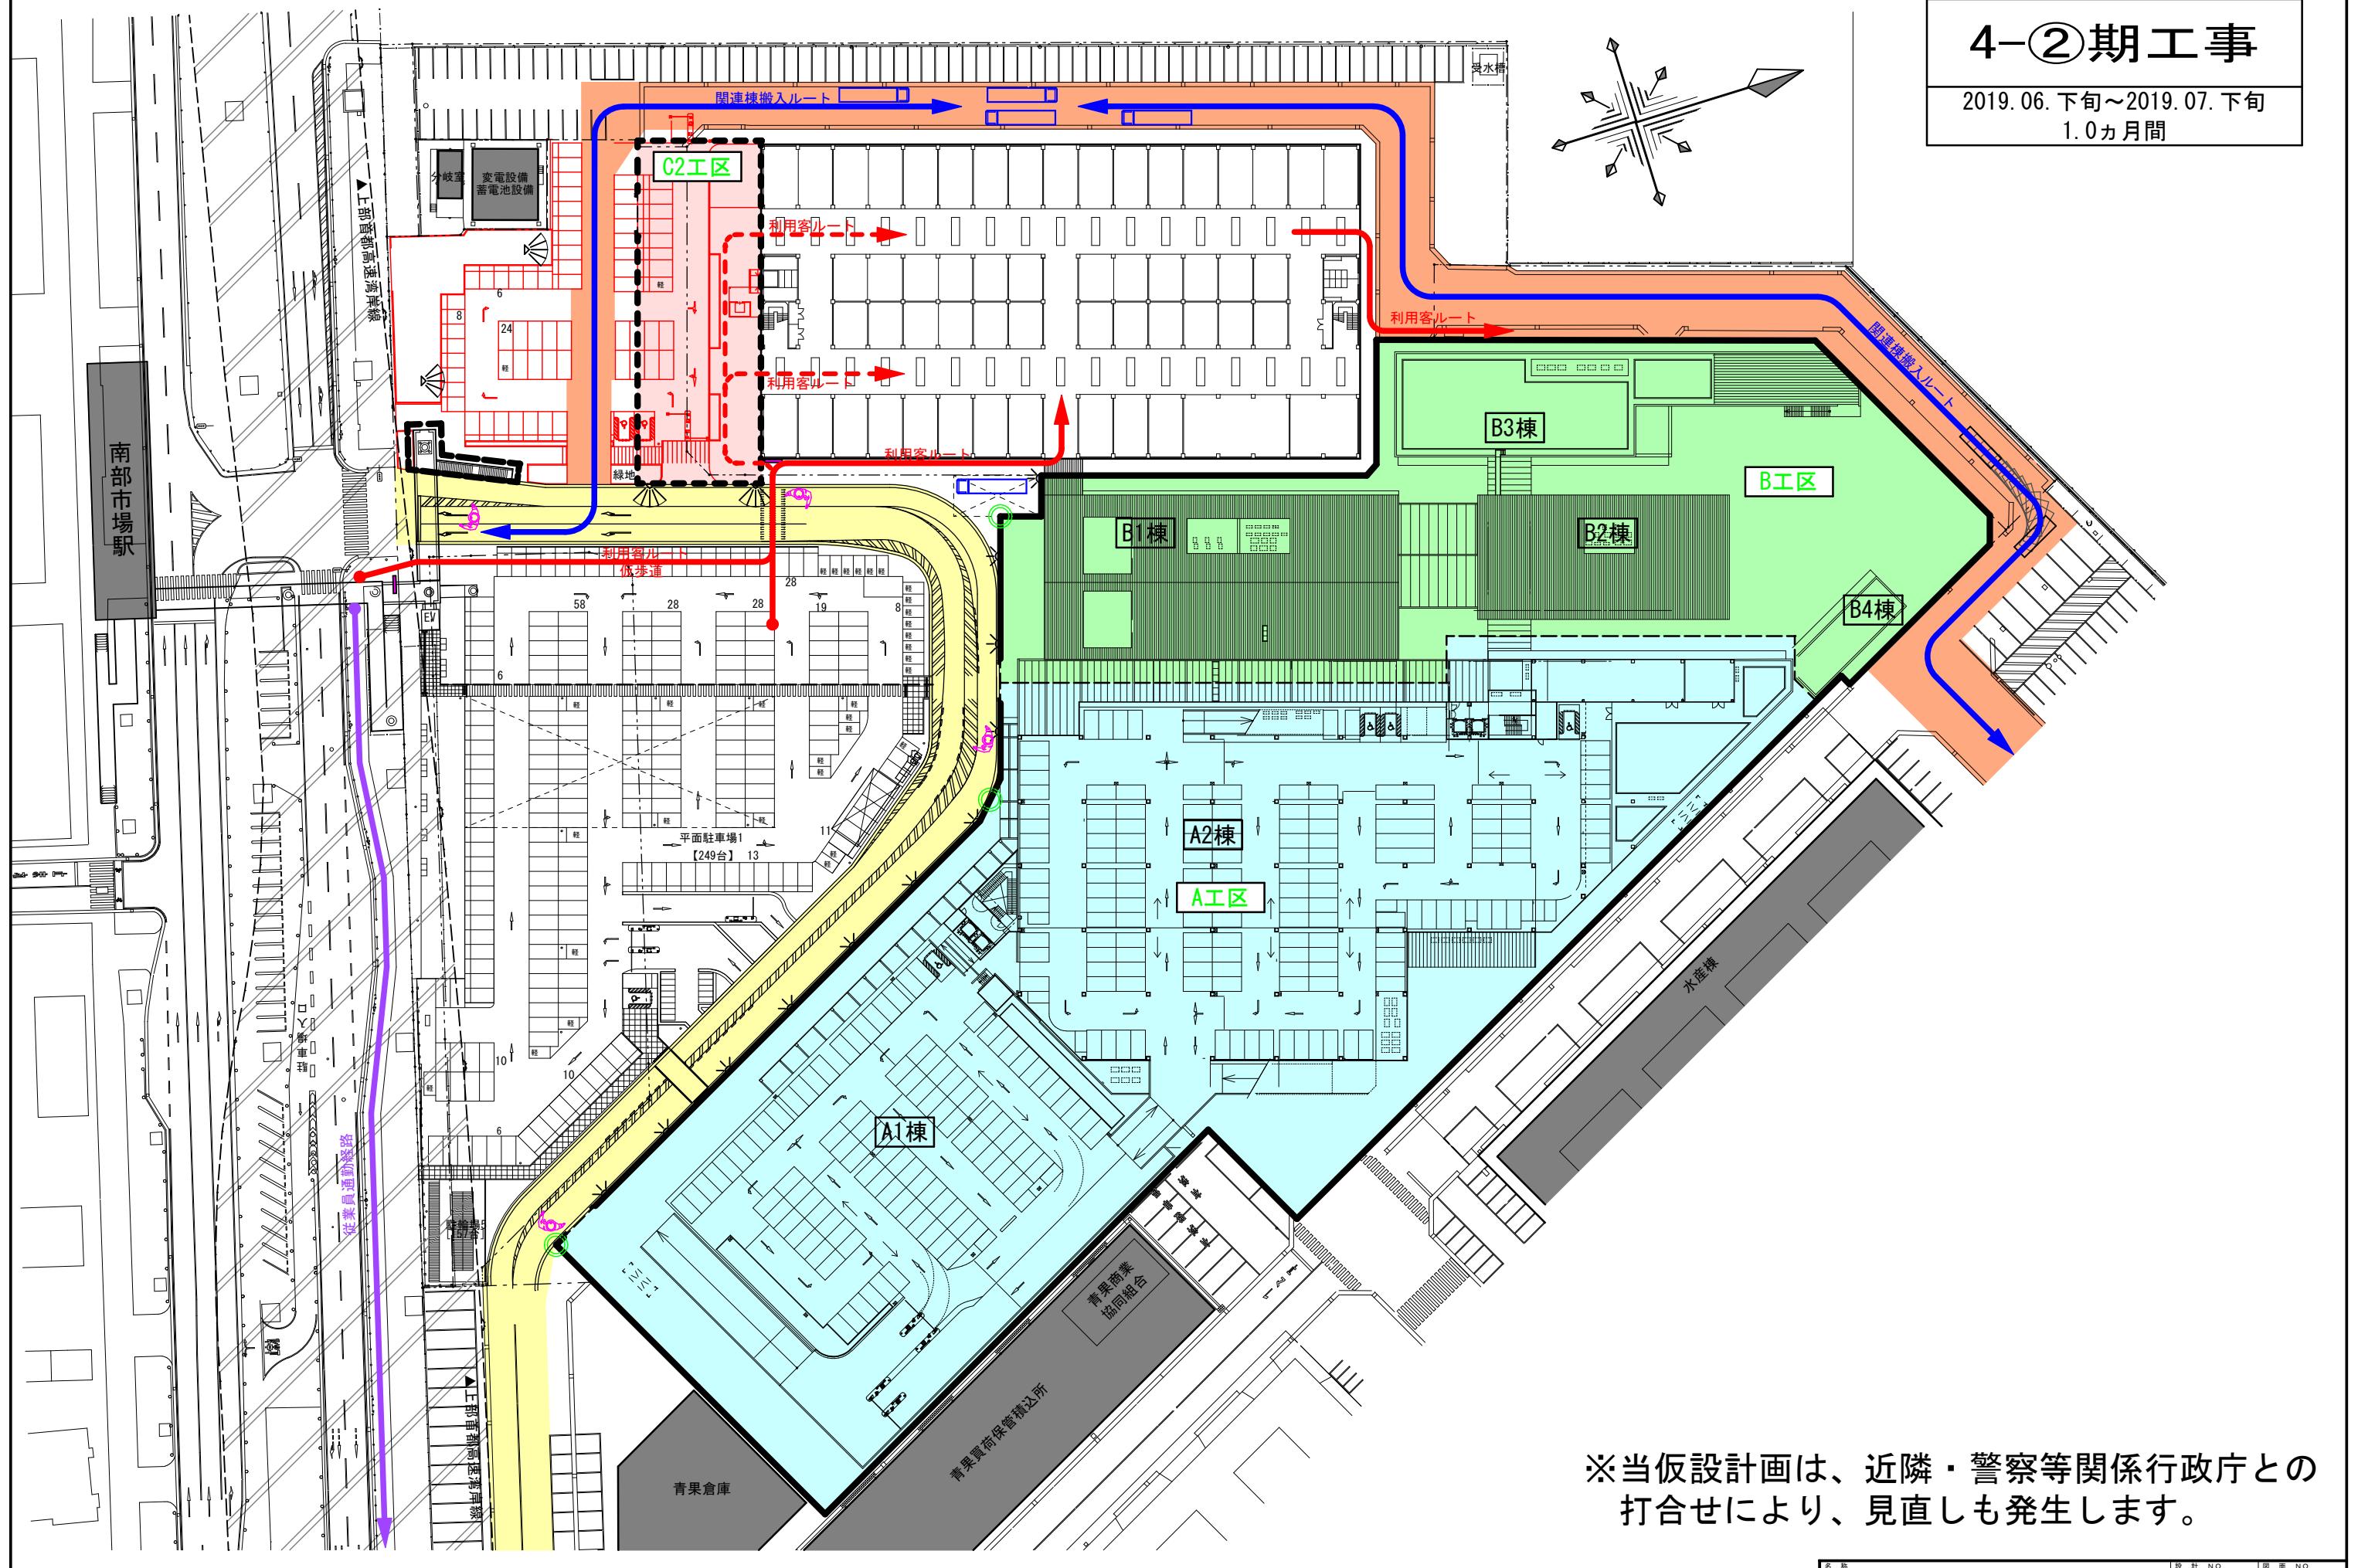

※当仮設計画は、近隣・警察等関係行政庁との打合せにより、見直しも発生します。