


横浜市日本大通り地下駐車場

現況	①所在地	中区日本大通 9 番地先	
	②併設施設	なし	
	③駐車台数 ※ () 内は障害者用	平面往復式：200 台	
	④駐車場の構造・形態等	自走・機械式（昇降横行式）	
		メーカー名	J F Eテクノス（株）
		設置機器	平面往復式
		設置年	平成 14 年 4 月 17 日
		所有	横浜市
		精算機	
		メーカー	アマノ（株）
		設置数	発券機：2 台、精算機：出口 2 台＋事前 2 台
		所有	横浜市
		認証機	
		メーカー	アマノ（株）
		型式	AR-150：1 台
所有者		横浜市	
⑤駐車場供用時間	24 時間（年中無休）		
指定管理者制度導入前状況（参考）			
整理員等配置時間・人数	（平日）昼間	8:00～16:00 2 名	
	（平日）夜間	15:00～23:00 2 名	
		23:00～翌日 8:00 2 名	
	（土日祝）昼間	8:00～16:00 2 名	
（土日祝）夜間	15:00～23:00 2 名 23:00～翌日 8:00 2 名		

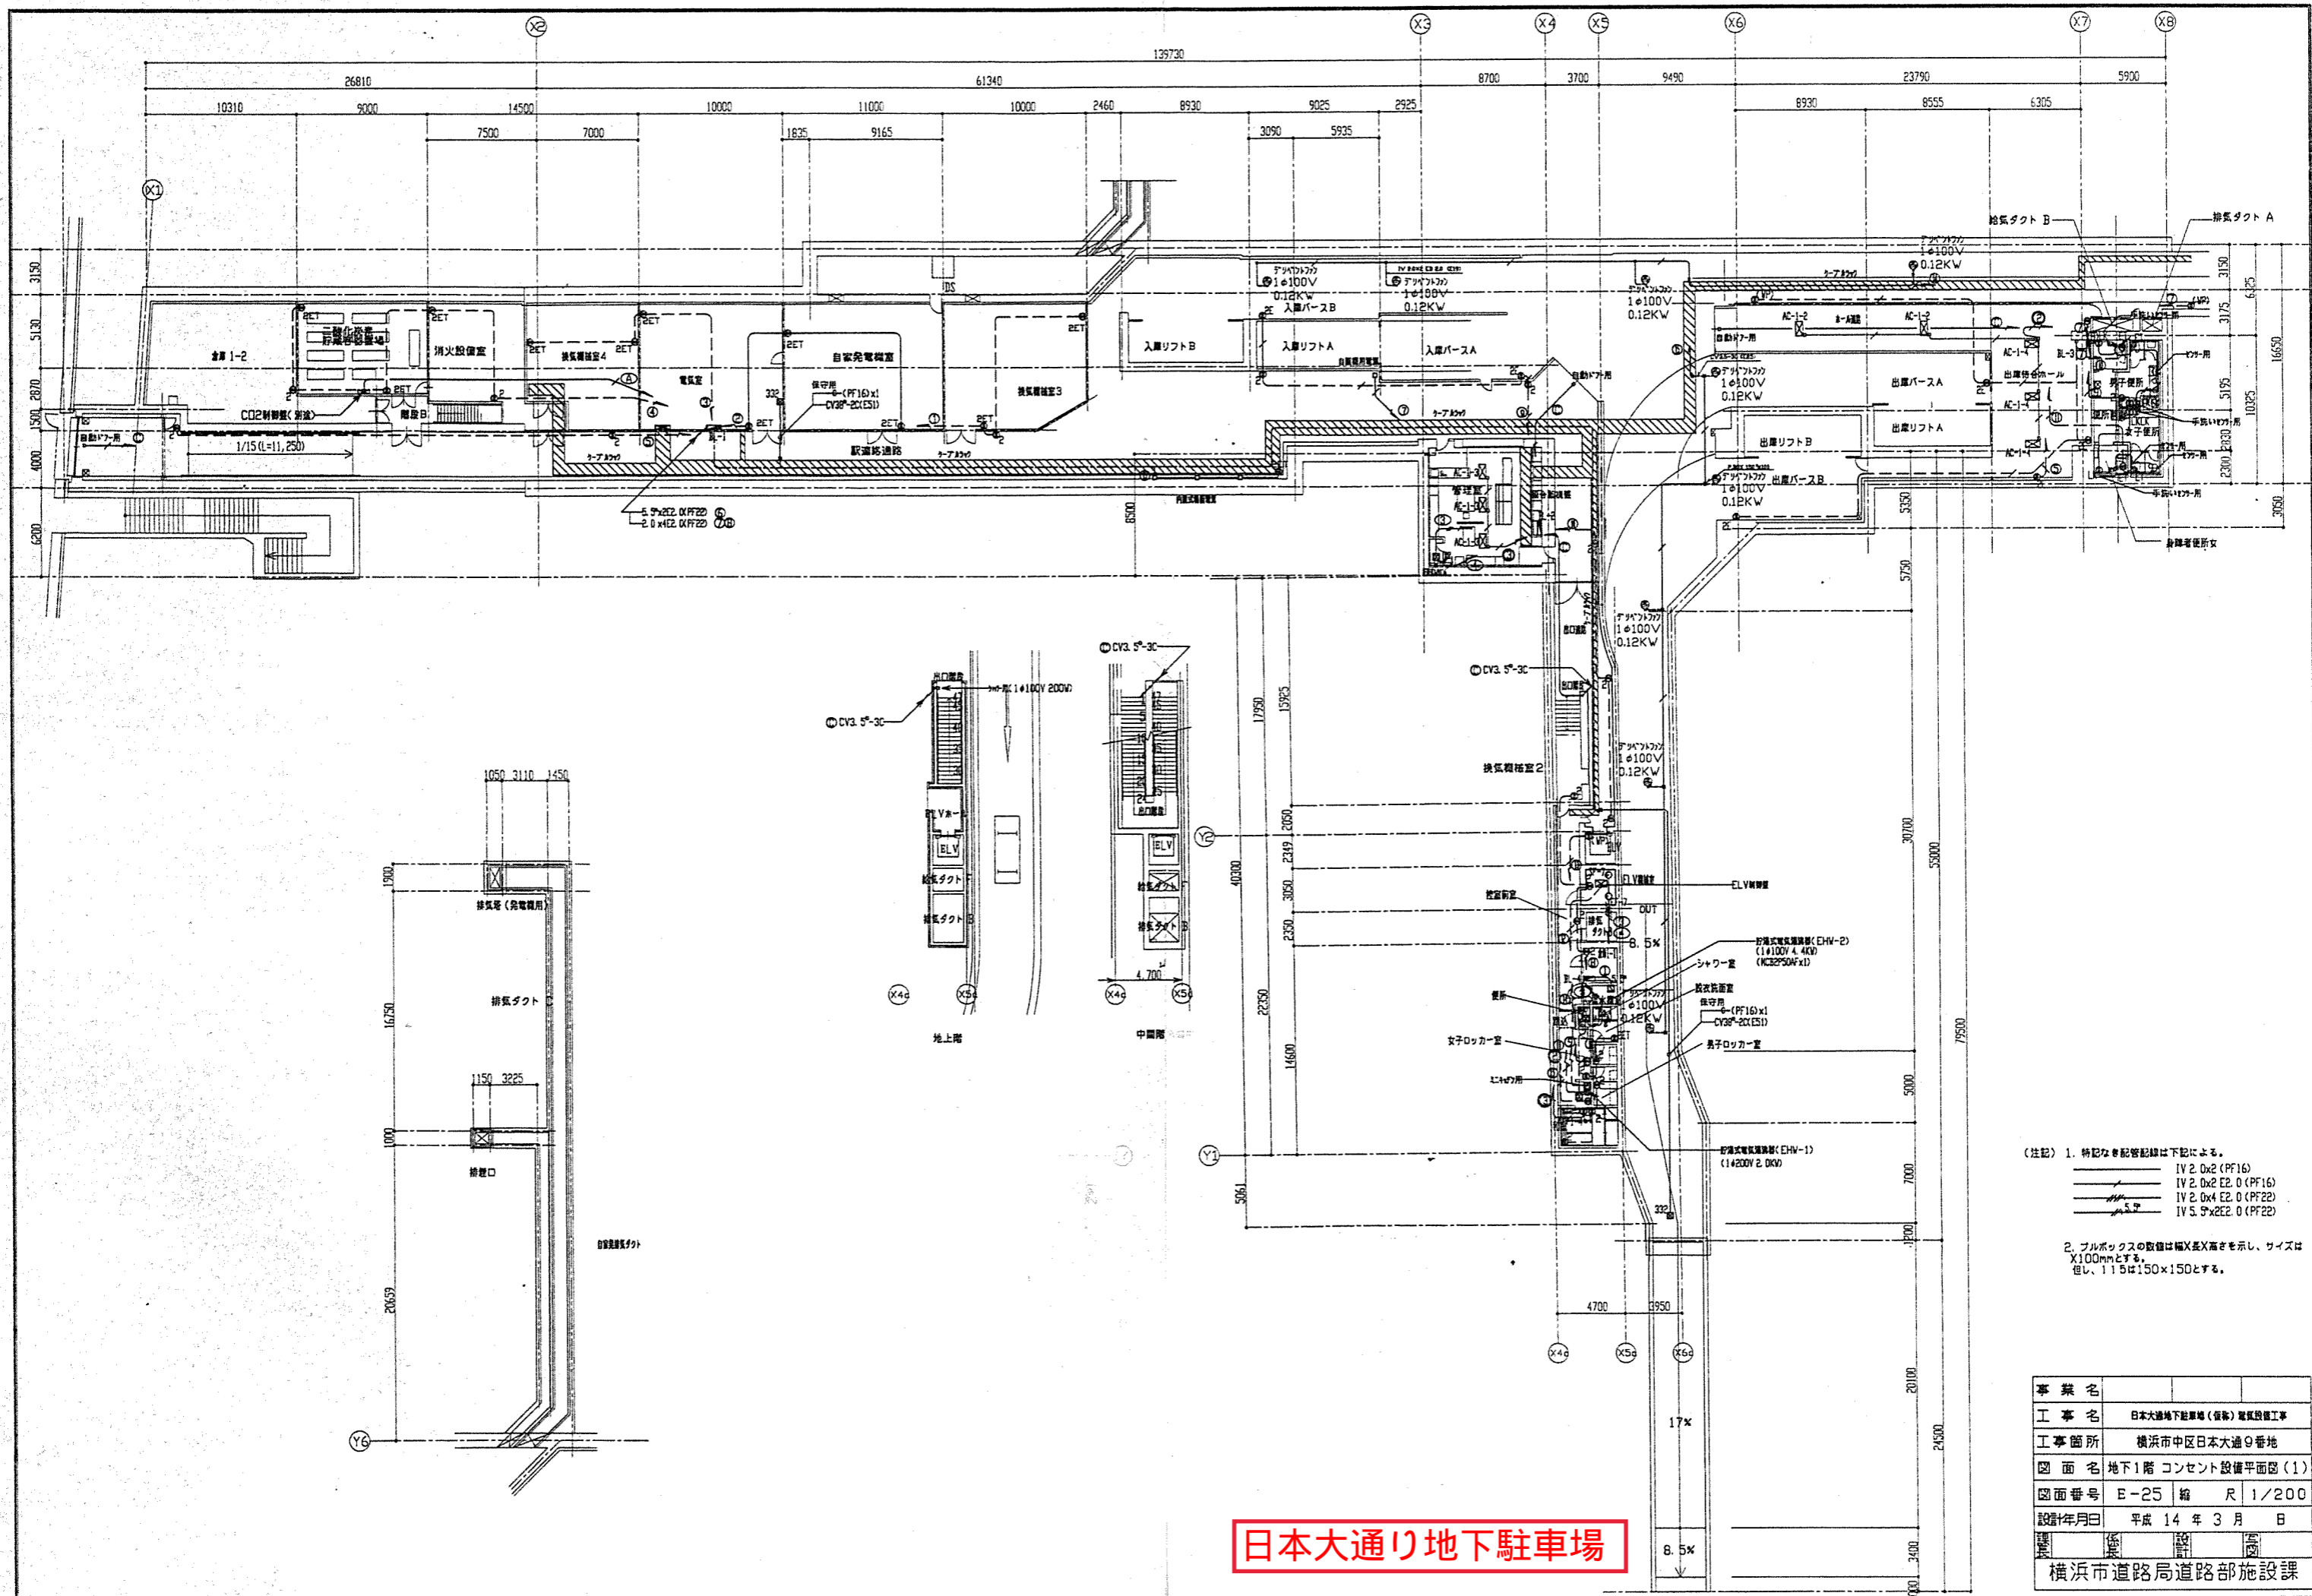

日本大通り地下駐車場

(注記) 1. 特記なき配管記号は下記による。
 IV 2.0x2 (PF16)
 IV 2.0x2 E2.0 (PF16)
 IV 2.0x4 E2.0 (PF22)
 IV 5.0x2E2.0 (PF22)

2. ブロックの寸法は幅X高さを示し、サイズはX100mmとする。但し、115は150x150とする。

事業名	
工事名	日本大通り地下駐車場(仮称)電気設備工事
工事箇所	横浜市中区日本大通り番地
図面名	地下1階コンセント設備平面図(1)
図面番号	E-25 縮尺 1/200
設計年月日	平成 14 年 3 月 日
設計者	
監理者	
承認者	
図面	
横浜市道路局道路部施設課	

