

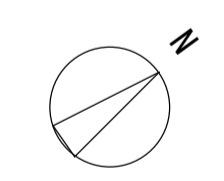
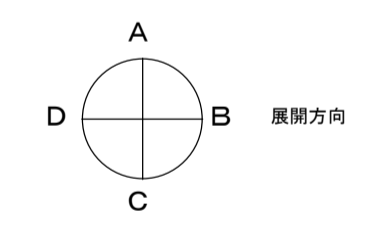


工事種別	用途	建物種別	建物固有番号	施設番号	図面種別	図面固有番号	特記
H	2	5	804	001			

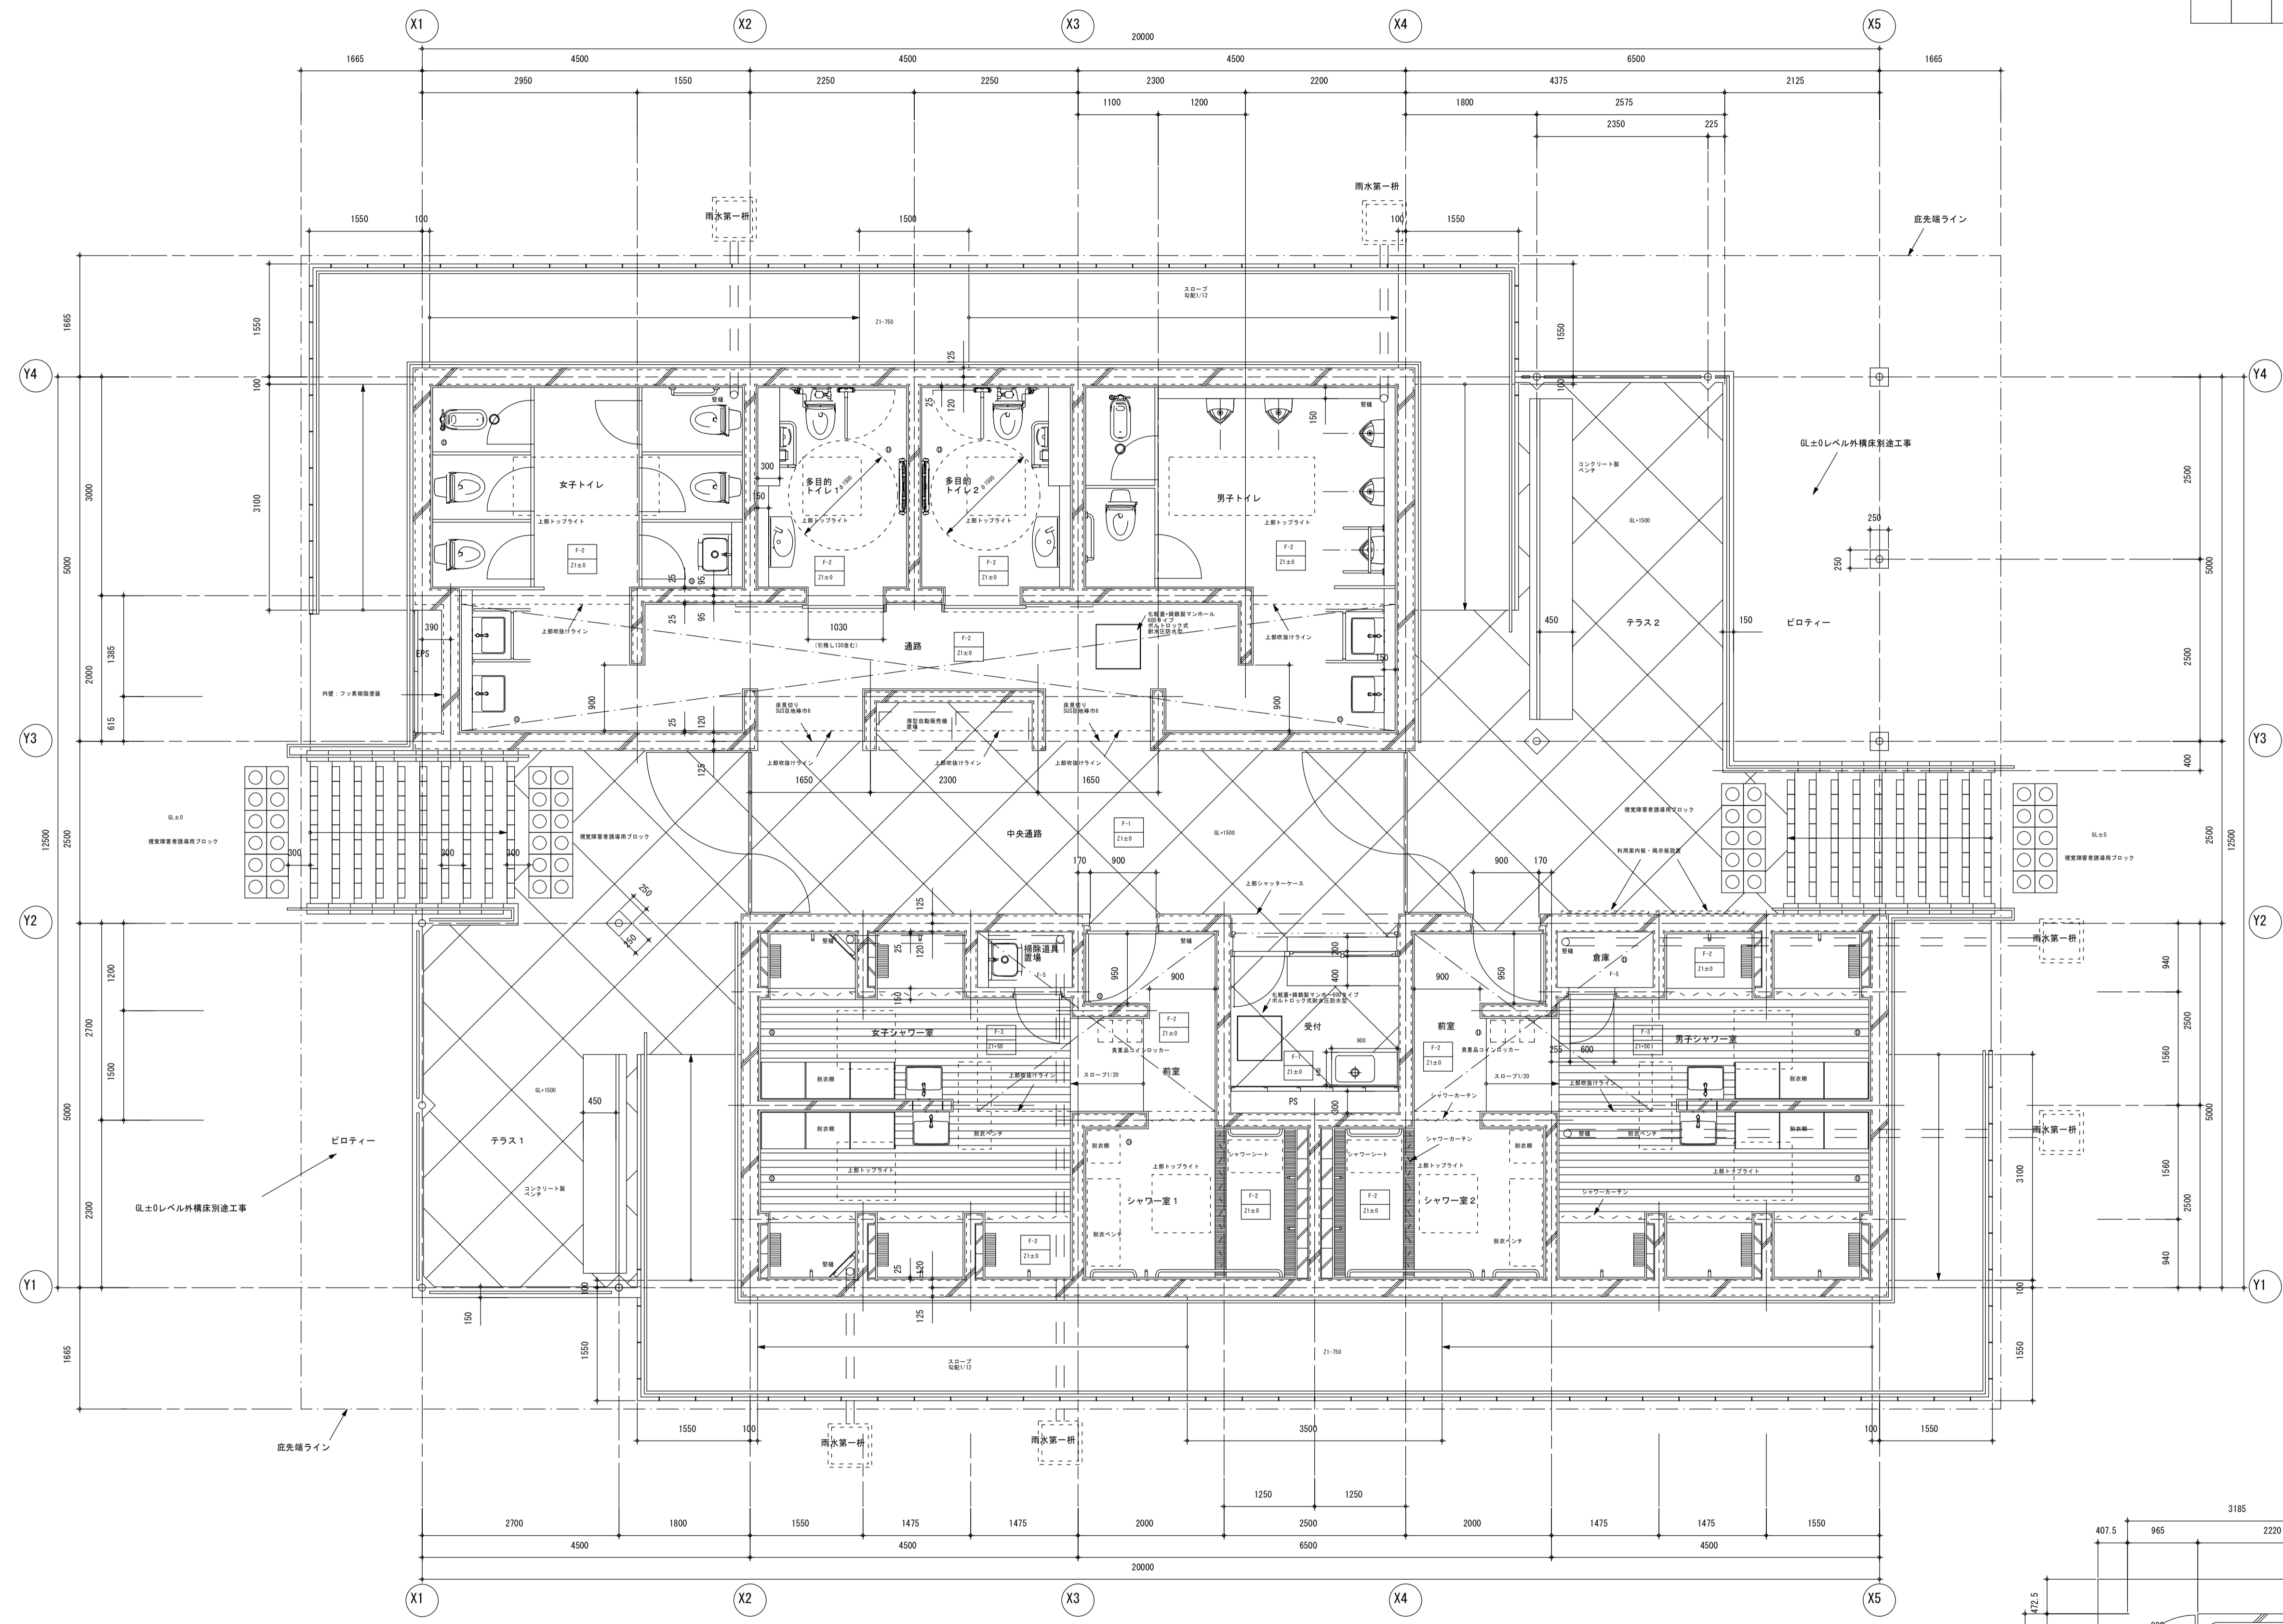

※印は床下埋設口を示す。シャワー室は裏子下にあるものとする。(設備工事)
 ※シャワーブース内床排水口は設備工事
 ※差込み対応シャワー等の取付は(瓦敷・床裏地と製グレーティング・SIS受け枠)は建築工事。
 ※雨水第一排水は設備工事。(雨水第一排水までの積引配管は建築工事。)

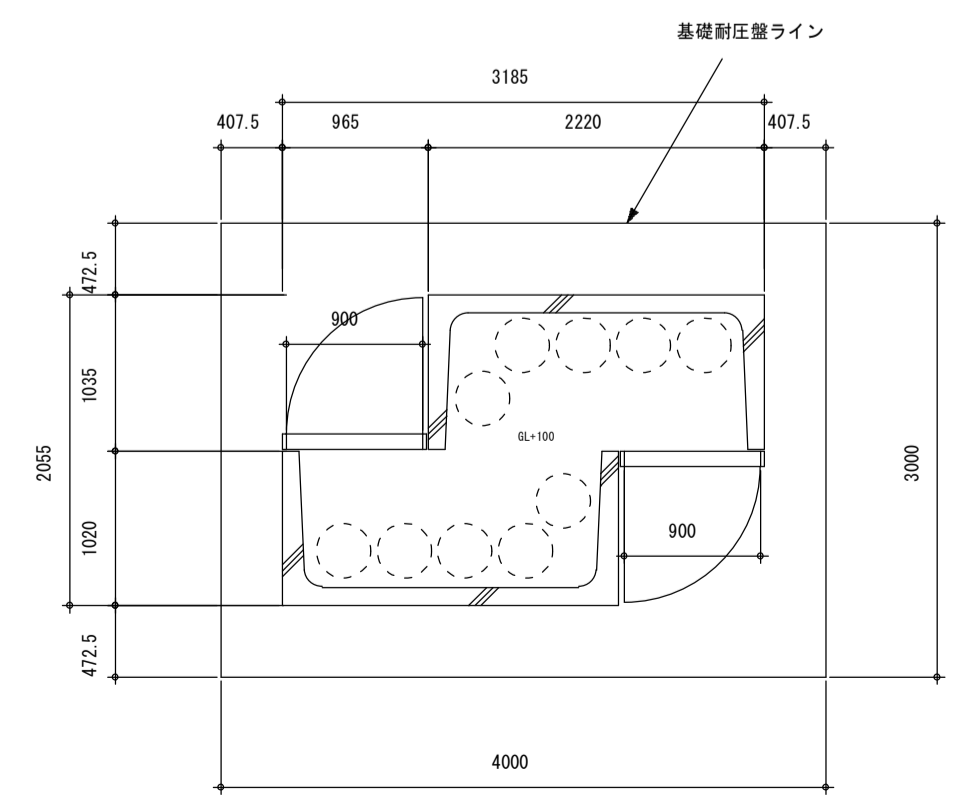

プロパンボンベ置場平面図
 ※埋設三排水管採用
 ※配管は配管図による。
 ※転倒防止用SUSチェーン等取り付き。

工名	新横浜公園Dゾーンレストハウス新築工事	※A/B	H17.7
図面番号	A-11	※A/B	1:50
図名	平面詳細図	設計者	
横浜市まちづくり調整局			