

## **発注情報詳細等**

件名 「東台小学校ほか 13 校外壁調査委託」一式

(令和元年 8 月 23 日公表分)

横浜市教育委員会事務局施設部  
教育施設課

## 発注情報詳細等　目次

	ページ
東台小学校ほか13校外壁調査委託の入札について	1
発注情報詳細	3
設計書・仕様書	4
委託契約書・約款	24
設計図書等に関する質問書	34
公募型指名競争入札参加意向申出書	35
委託業務経歴書	36
入札書	37
入札辞退届	38

## 東台小学校ほか 13 校外壁調査委託の入札について

横浜市教育委員会事務局  
施設部教育施設課

### 1 競争入札に付する事項

別添設計図書のとおり

### 2 設計図書《仕様書》等に関する質問

#### (1) 方法

入札参加者は、設計図書等に質問があり、回答を求める場合には、令和元年9月4日（水）午後3時までに、別紙「質問書」書式に準じて質問項目を教育施設課にファクシミリまたは電子メールにて提出してください。なお、質問書を送信した際は、質問書を送信の旨の電話連絡をお願いします。

#### (2) 質問書の提出先

横浜市教育委員会事務局施設部教育施設課 安河内

ファクシミリ 045-664-4743

電子メールアドレス ki00-yasukouchi@city.yokohama.jp

電話 045-671-3257

#### (3) 回答

令和元年9月11日（水）までにホームページ上に掲載します。それ以外の方法による回答は行いません。

#### (4) その他

入札後、当該設計図書等について不知または不明を理由として異議を申し立てることはできません。

### 3 入札参加の手続き

入札に参加しようとする者は、次の(1)から(3)のとおり書類を提出しなければなりません。

#### (1) 提出書類

ア 公募型指名競争入札参加意向申出書

イ 委託業務経歴書

#### (2) 提出場所

〒231-0016 横浜市中区真砂町2-12 関内駅前第一ビル3階

横浜市教育委員会事務局施設部教育施設課

安河内 電話：045-671-3257（直通）

#### (3) 提出期限

令和元年9月17日（火）まで、（土曜日、日曜日及び祝日を除く毎日午前9時から正午まで及び午後1時から午後5時まで、最終日は午後3時まで）

#### (4) 入札参加に係る通知

次による通知は、令和元年9月24日（火）までに行います。

公募型指名競争入札指名通知書又は公募型指名競争入札非指名通知書

#### 4 入札参加資格の喪失

- (1) 発注情報詳細（物品・委託等）に記載の入札参加資格を満たさなくなったとき。
- (2) 3(1)に定める提出書類に虚偽の記載をしたとき。

#### 5 入札方法

- (1) 入札及び開札の日時・場所

発注情報詳細のとおり

- (2) 入札日当日に「公募型指名競争入札指名通知書」の提示がない場合は、入札に参加できません。必ず持参してください。なお、「公募型指名競争入札指名通知書」は再交付できませんので、取扱いに注意してください。
- (3) 入札方法は、入札参加者が別紙様式による入札書を入札時に直接投函して行います。
- (4) 一回目の入札で落札しない場合、その場で二回目の入札を行いますので、入札書は二枚用意してください。
- (5) 地方自治法施行令第167条の2第1項第8号の規程により、二回目の入札で落札者がないときは、最低価格を提示した業者と交渉を行い、予定価格内合意した場合に随意契約を行うこととします。

#### 6 入札の辞退

入札参加者は、入札書を投函するまでは、次の(1)または(2)の方法により、いつでも入札を辞退することができます。

なお、入札を辞退した者は、これを理由として以後の指名等について不利益な取扱いを受けるものではありません。

- (1) 入札執行前

入札辞退届を契約担当職員に持参するか、又は郵送しなければなりません。ただし、郵送の場合は、令和元年9月26日（木）午後5時までに3(2)の部課に必着のこと。

- (2) 入札執行中

入札辞退届又はその旨を明記した入札書を、入札を執行する職員に直接提出しなければなりません。

#### 7 契約書の作成

- (1) 競争入札を執行し、契約の相手方が決定したときは、契約の相手側と契約書を取り交わします。
- (2) 契約事務受任者が契約の相手側とともに契約書に記名押印したときに、本契約書は確定します。

#### 8 契約手続に関する問合せ先

教育施設課 営繕係 安河内 電話 045-671-3257（直通）

### 発注情報詳細（物品・委託等）

入札方法	入札書の持参による 公募型指名競争入札				
件名	東台小学校ほか 13 校外壁調査委託				
納入／履行場所	設計図書のとおり				
納入／履行期間	契約決定した日から令和 2 年 2 月 14 日				
最低制限価格					
入 札 參 加 資 格	営業品目	320 : 各種調査企画（建築物劣化調査）			
	所在地区分	市内			
	その他	1 横浜市契約規則（昭和 39 年 3 月横浜市規則第 59 号）第 3 条第 1 項に掲げる者でないこと及び同条第 2 項の規定により定めた資格を有する者であること。 2 令和元・2 年度横浜市一般競争入札有資格者名簿（物品・委託等）において、所在地区分が「市内」である「中小企業」の中で、「各種調査企画（細目 C : 建築物劣化調査）」に登録している者であること。 3 入札参加意向申出締切から入札日までの間のいずれかの日において、横浜市指名停止等措置要綱に基づく指名停止措置を受けていない者であること。 4 赤外線装置法による外壁調査の実績を有する者であること。			
	提出書類	①公募型指名競争入札参加意向申出書 ②委託業務経歴書			
	設計図書	4 ページ以降			
入札参加申込締切日時	令和元年 9 月 17 日 午後 3 時 00 分 持参による				
指名・非指名通知日	令和元年 9 月 24 日				
質疑締切日時	令和元年 9 月 4 日 午後 3 時 00 分	回答期限日時	令和元年 9 月 11 日 午後 5 時 00 分		
入札及び開札日時	令和元年 9 月 27 日 午後 1 時 30 分				
入札及び開札場所	関内駅前第一ビル 205E 会議室（横浜市中区真砂町 2-12）				
支払い条件	前金払	しない	部分払		
注意事項					
発注担当課	教育委員会事務局教育施設課 電話 045-671-3257				
契約担当課	教育委員会事務局教育施設課				

令和元年度		一般会計歳出	第15款	8項	5目	13節	(12)
受付番号	種目番号	連絡先	委託担当	教育施設課	営繕係	担当者名	安河内
						電 話	671-3257

# 設 計 書

1 委託名 東台小学校ほか13校外壁調査委託

2 履行場所 横浜市鶴見区東寺尾東台12番1号ほか13か所

3 履行期間  期間 契約締結日 から 令和2年2月14日まで  
又は期限  期限 平成 年 月 日まで

#### 4 契約区分 ■ 確定契約 □ 概算契約

## 5 その他特約事項

6 現 場 説 明 ■ 不要  
□ 要 ( 月 日 時 分 場所 )

7 委託概要

東台小学校ほか13校の校舎棟外壁モルタル塗仕上げ等の浮き

- ・クラックの調査を行う。

## 8 部 分 払

する (回以内)

■ しない

部 分 払 の 基 準

業務内容	履行予定月	数量	単位	単価	金額

※単価及び金額は消費税及び地方消費税相当額を含まない金額

※概算数量の場合は、数量及び金額を( )で囲む。

## 委託代金額

¥ \_\_\_\_\_

## 内訳業務価格

¥ \_\_\_\_\_

消費税及び地方消費税相当額

¥ \_\_\_\_\_

内　　訳　　書

名 称	形状寸法等	数 量	単 位	単 価 (円)	金 額 (円)	摘 要
1 直接人件費						
仮設費		1	式			
現地調査費 (打診調査費含む)		1	式			
現地撮影費		1	式			
画像解析費		1	式			
機械損料		1	式			
報告書作成費		1	式			CAD図面作 製費含む
小　　計						
2 業務管理費						
業務管理費		1	式			
3 一般管理費						
一般管理費		1	式			
合　　計						
消費税及び地方消費税		1	式			
総　　計						

※ 概算数量の場合は、数量及び金額を（ ）で囲む

# 建築物外壁調査業務委託仕様書

## 1. 調査内容及び実施

- (1) 調査対象範囲は、コンクリート下地のモルタル塗り外壁面及び庇等の上げ裏とする。
- (2) 調査方法は、原則赤外線装置法による。ただし、地盤面より3m部分及び赤外線装置法で、調査に誤差が生じやすい場所等については、打診による調査を実施する。
- (3) 調査範囲は、添付資料による。不明な点は別途協議すること。
- (4) 調査・解析を行う者は、外壁赤外線調査実務経験のあるものとする。
- (5) 日程調整は、各施設及び担当者と調整の上行う事。又、調査工程表を担当者に提出すること。
- (6) 調査に際して安全性を考慮し、危険が生じる可能性がある行為は行わないこと。また、周囲の安全状況を十分に確認し作業を行うこと。
- (7) 現場状況により隣地等に立ち入りの必要な場合は、受託者の責任において隣地等の関係者の許可を得ること。
- (8) 調査を行う者は、調査を行う前に以下に掲げる書類を提出し、担当者の承諾を得ること。
  - ・ 撮影に使用される機器等のパンフレット及び、機器の校正記録。
  - ・ 赤外線画像解析に使用される解析ソフトウェアのパンフレット。
  - ・ 調査実施計画書。
  - ・ その他、担当者が必要と認める書類。

## 2. 調査の方法

### (1) 赤外線装置法による場合

- ・ 調査機器については以下の通りとする。
  - ① 検出素子は  $640 \times 480 = 30$  万画素以上とし、温度分解能は  $0.05^{\circ}\text{C}$  以下とする。
  - ② 画像解析時に温度表示が可能なフォーマットで画像保存機能を有すること。
  - ③ 赤外線画像と同時に可視画像が撮影できること。
- ・ 撮影精度については以下の通りとする。
  - ① 対象壁面において、 $25 \text{ mm/pix}$  以下の解像度とすること。ただし、タイル張の箇所については、 $15 \text{ mm/pix}$  以下の解像度とすること。
  - ② 撮影対象との角度は撮影水平角  $\pm 30^{\circ}$  、撮影上下角  $\pm 45^{\circ}$  以内とすること。
  - ③ ①及び②に定める数値が確保できない場合は、担当者と協議の上、承諾を受けること。
  - ④ 調査時の天候、日照等を十分に考慮して撮影すること。
- ・ 赤外線画像解析については以下の通りとする。
  - ① 部分打診により確認した浮き、剥離等の部分を赤外線画像で確認し、支障部分と正常部分の温度差(基準温度差)を特定すること。
  - ② 基準温度差は、撮影面毎及び撮影日毎に確認すること。
  - ③ 基準温度差を基に、赤外線画像内の温度データを、解析し、浮き、剥離等、支障部分を特定すること。

### 3. 報告書等

- (1) 赤外線画像解析及び打診調査終了後、報告書(カラー印刷 A4 版1部)及びデータ(CD-R 1部)を提出すること。(図面は A4 版折込可)

報告書の内容は以下とする。

- ・赤外線画像は、正常部と浮き、剥離部分の温度差を画素毎に明確に表示したものとし、基準温度差を特定した箇所の赤外線画像を添付すること。
- ・支障部分を画素毎に明示した赤外線画像及び、支障部分を画素毎に明示した同時撮影(同アングル)の可視画像を添付すること。
- ・対象面との撮影距離を画像毎に正確に明示すること。
- ・立面図(縮尺1/100、CAD 図作成)上において、外壁面及び庇等の上げ裏に浮き、剥離、クラック等の位置を正確に記入作成すること。
- ・浮き、剥離、クラック等のエクセル作成による集計表を添付すること。(棟毎に作成すること)
- ・その他、発注者が必要と認める書類を添付すること。

- (2) 本報告書提出に際し、事前に提出書類について担当者と打ち合わせを行い、承諾を得た上で報告書の提出を行うこと。なお、1-(5)調査工程表の作成においては、現地調査、解析作業及び報告書作成作業のほか上記打ち合わせを踏まえた工程表を作成すること。

### 4. その他

#### (1) 機密保持

- ・受託者は、業務上知り得た機密を第三者に漏らしてはならない。
- ・受託者は、成果品について発注者の承諾なしには他の者に対しても閲覧、複写、譲渡又は提供をしてはならない。

#### (2) 危険箇所の報告


- ・現地調査時にて、目視確認で直ぐに剥落の危険性があると判断した場合には、担当者に対象箇所(範囲・位置・現状写真等)の報告を行うこと。

### 注意事項

- ・調査を行う者は、現場での業務及び作業に適した服装、履物で業務を実施すること。
- ・調査を行う者は、名札又は腕章等を着けて業務を行うこと。
- ・点検調査の際は、周囲の状況を十分に確認し、点検箇所への施設利用者等の接近を防止するなど安全対策に万全を期すこと。

**東台小学校ほか13校外壁調査対象リスト(25棟)**


No 施設	No 棟	学校名	住所		棟番号				棟コード	参考概算 数量(m <sup>2</sup> )	備考
			区	町	6-1	6-2					
1	1	東台小学校	鶴見	東寺尾東台12番1号	6-1	6-2			校舎1	1,400	
	2	東台小学校	鶴見		10-1	10-3			校舎2	1,000	
	3	東台小学校	鶴見		8				給食	100	
2	4	岸谷小学校	鶴見	岸谷一丁目6番1号	5-1	5-2	5-3		校舎1	1,900	
3	5	矢向小学校	鶴見	矢向三丁目8番1号	4-1	4-2	4-3		校舎1	1,700	
	6	矢向小学校	鶴見		9-1				校舎2	1,300	
	7	矢向小学校	鶴見		9-2				校舎3	900	
	8	矢向小学校	鶴見		8-1				校舎4	1,450	
	9	矢向小学校	鶴見		2				渡り廊下	50	
4	10	馬場小学校	鶴見	馬場七丁目20番1号	1-1	1-2	1-3	1-4	校舎1	1,800	
5	11	駒岡小学校	鶴見	駒岡三丁目14番1号	1-1	1-3			校舎1A	1,950	
	12	駒岡小学校	鶴見		2-1				校舎1B	650	
	13	駒岡小学校	鶴見		4-1	4-2	4-3		校舎2A	900	
6	14	太田小学校	南	三春台42番地	1-1	1-2	2-1	2-2	校舎1・2	2,400	
7	15	蒔田小学校	南	蒔田町1020番地	1				校舎1	300	
	16	蒔田小学校	南		2-1	2-6			校舎2	1,850	渡り廊下含む
8	17	南小学校	南	中里一丁目6番16号	3-1	3-2	3-3		校舎1	2,000	
	18	南小学校	南		5-1	5-2			校舎2	1,300	
9	19	希望ヶ丘小学校	旭	中希望ヶ丘124番地	1-1	1-3	1-4		校舎2A	1,450	
10	20	大綱小学校	港北	大倉山四丁目2番1号	1-1				校舎1	2,400	
	21	大綱小学校	港北	大倉山四丁目2番1号	2				校舎2	1,350	
11	22	港北小学校	港北	菊名二丁目15番1号	1				校舎1	1,350	
12	23	篠原小学校	港北	篠原東三丁目27番1号	1-2	1-3			校舎1	1,000	
13	24	東高等学校	鶴見	馬場三丁目5番1号	42-6	42-7	42-8	42-9	体育館	2,300	タイル貼の部分
14	25	北綱島特別支援学校	港北	綱島西五丁目14番54号	1				校舎4	1,350	タイル貼の部分

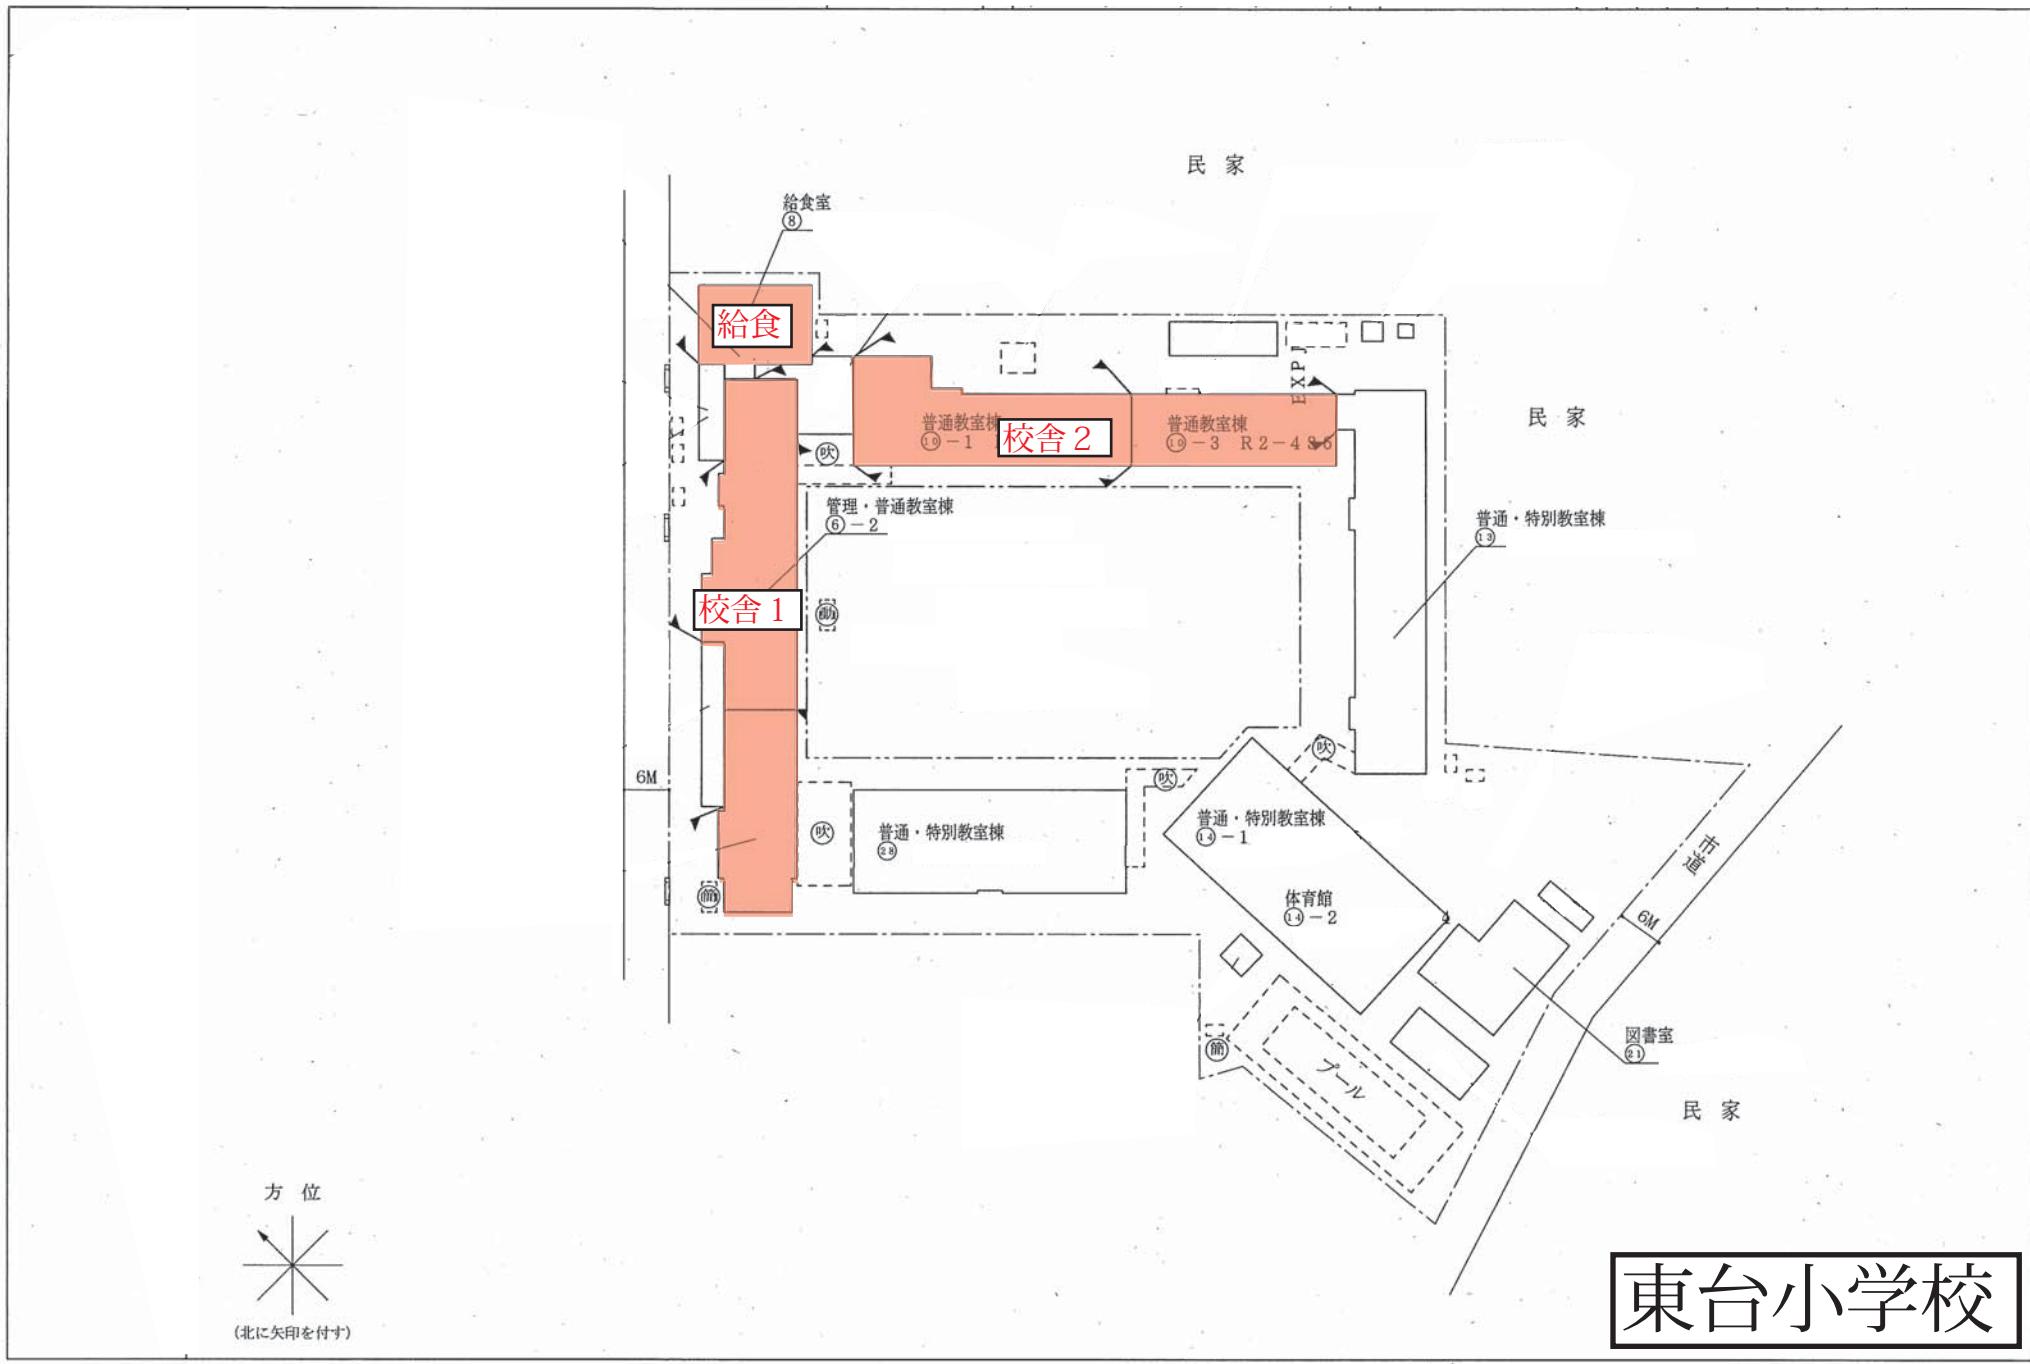


# 東台小学校





(北に矢印を付す)

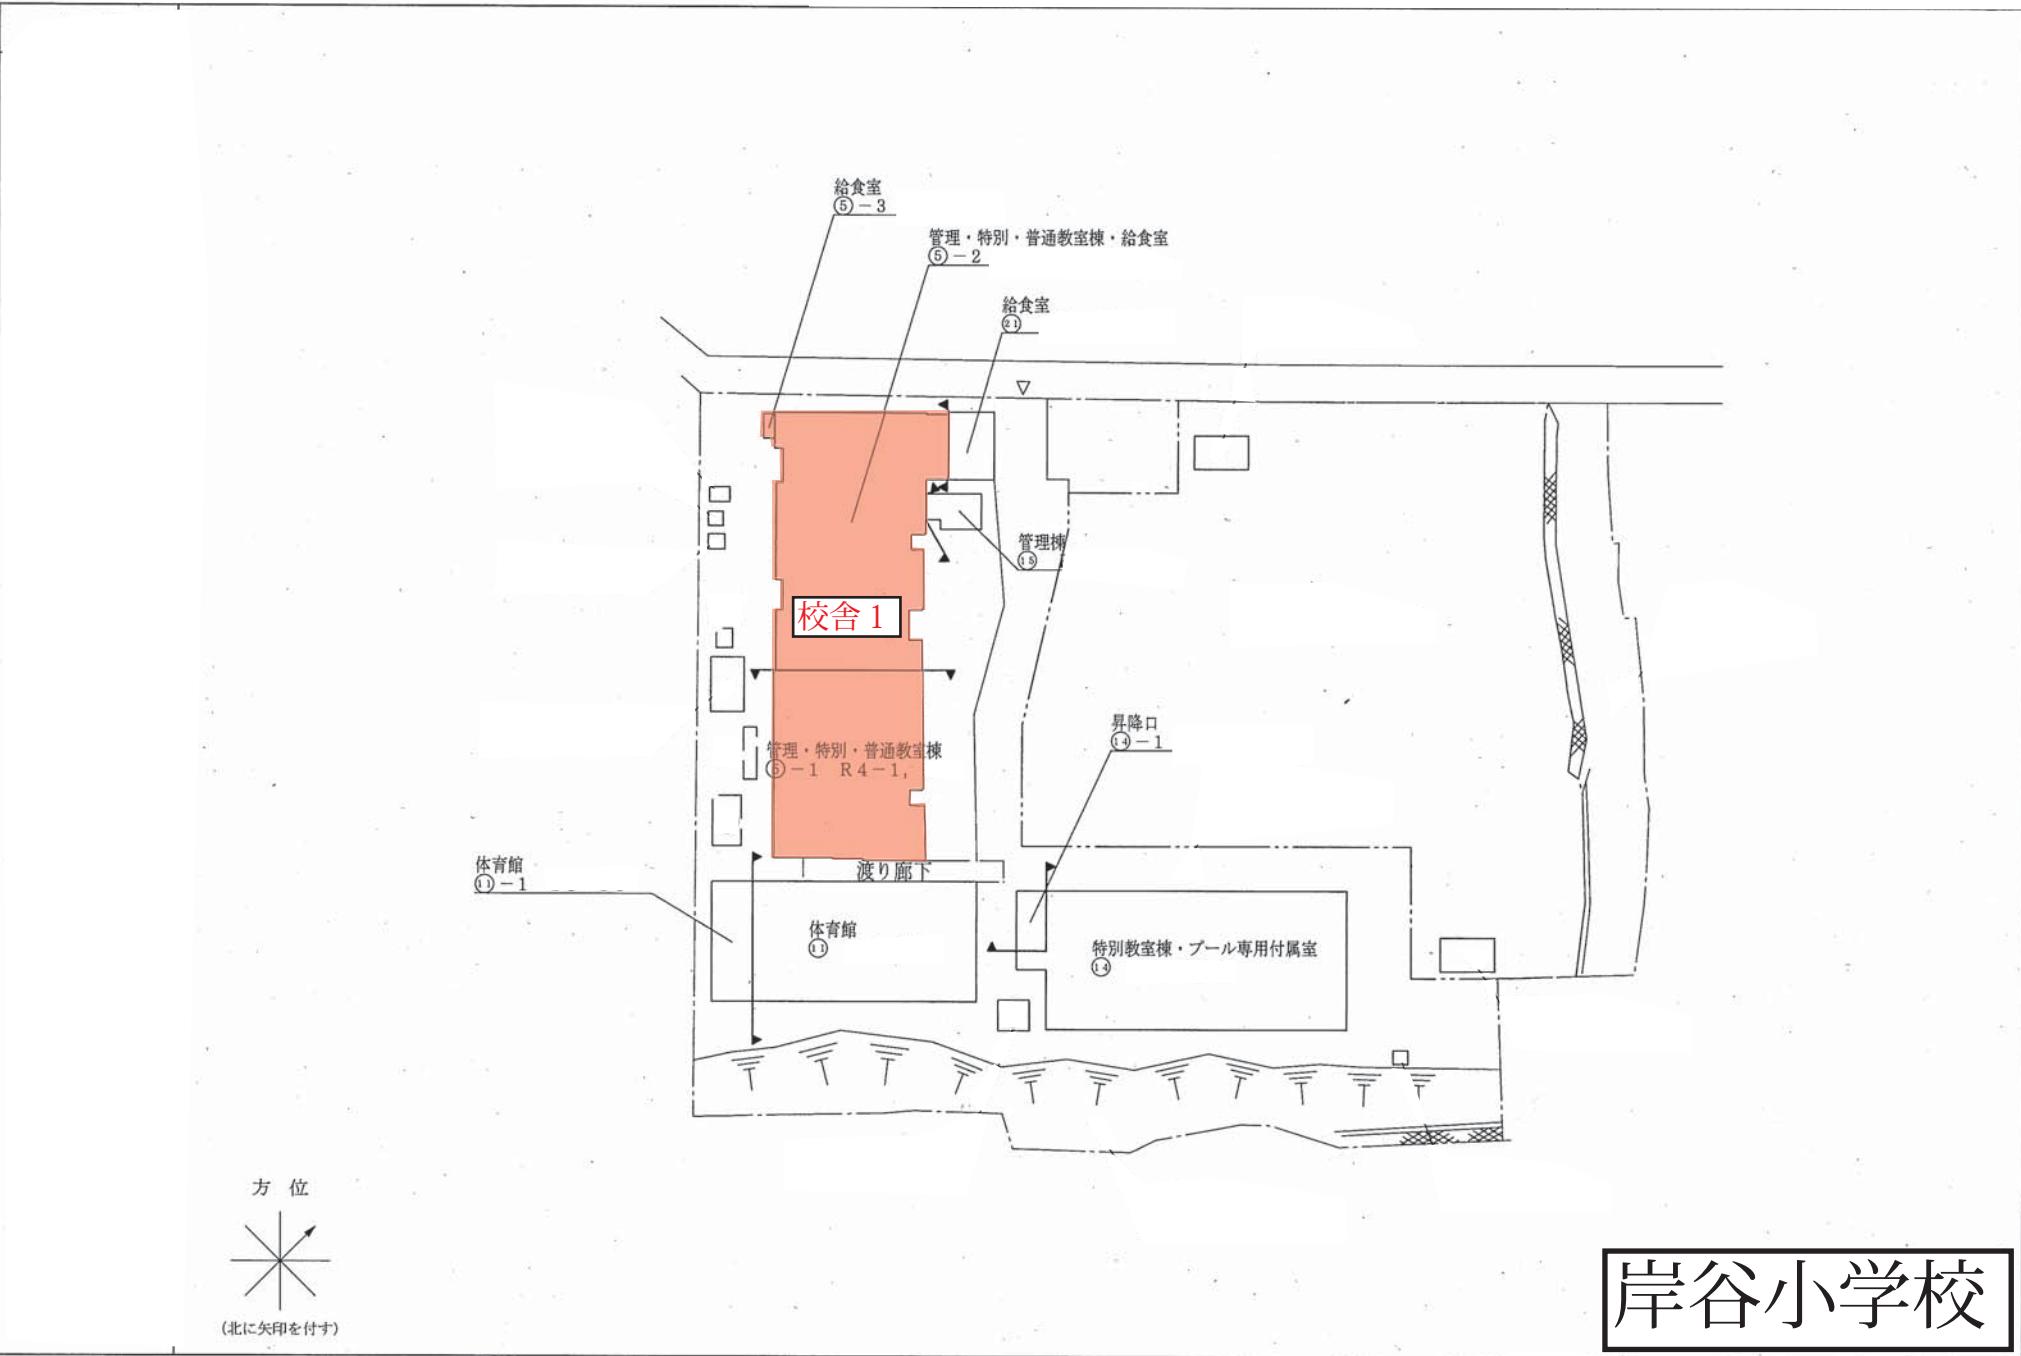


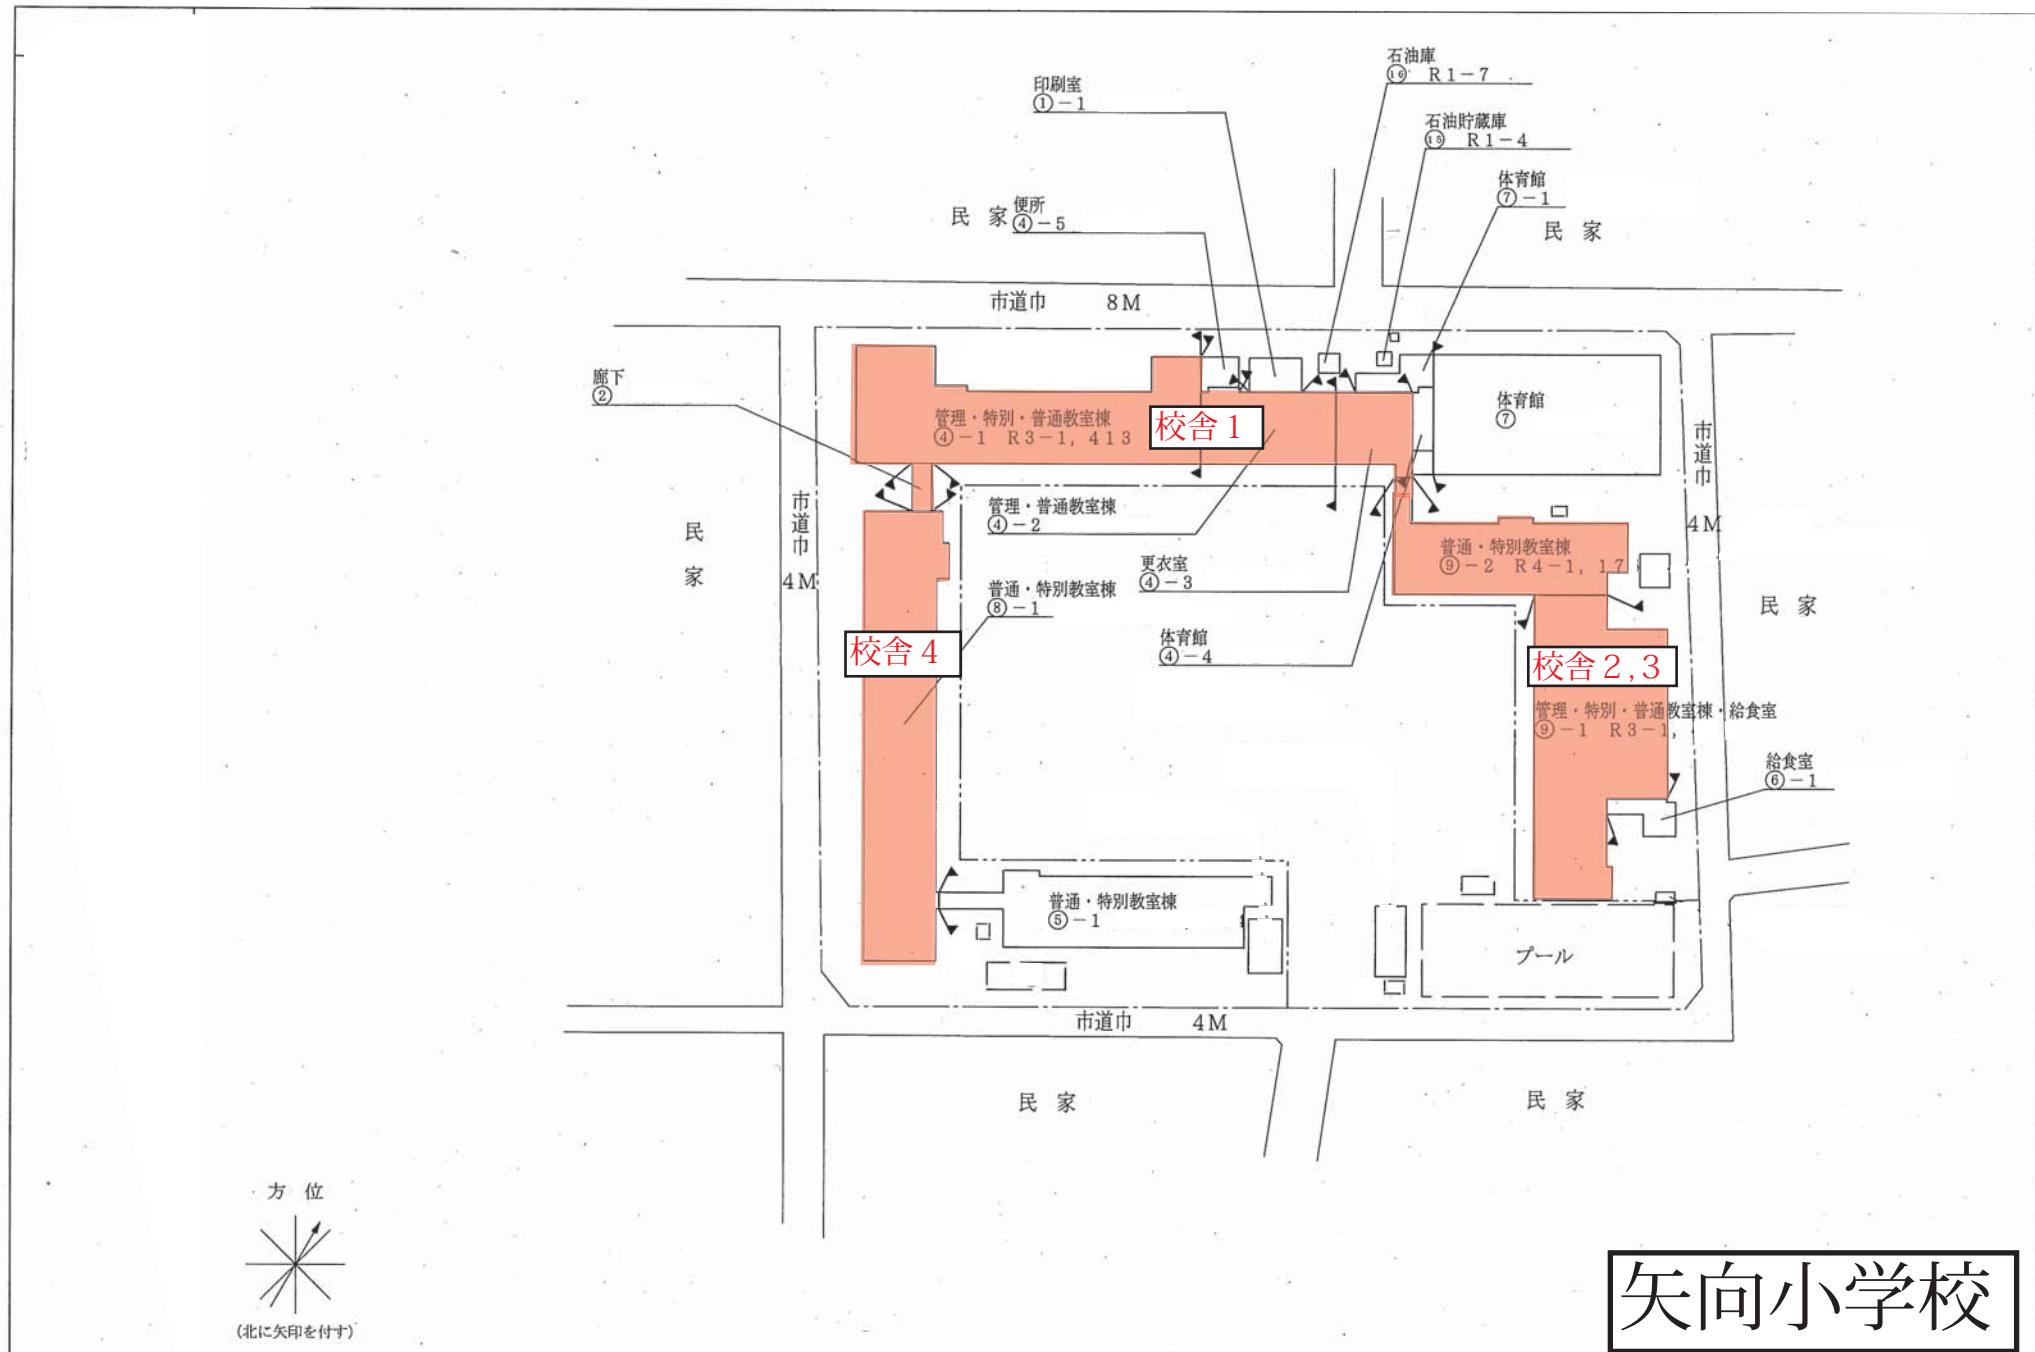



# 矢向小学校

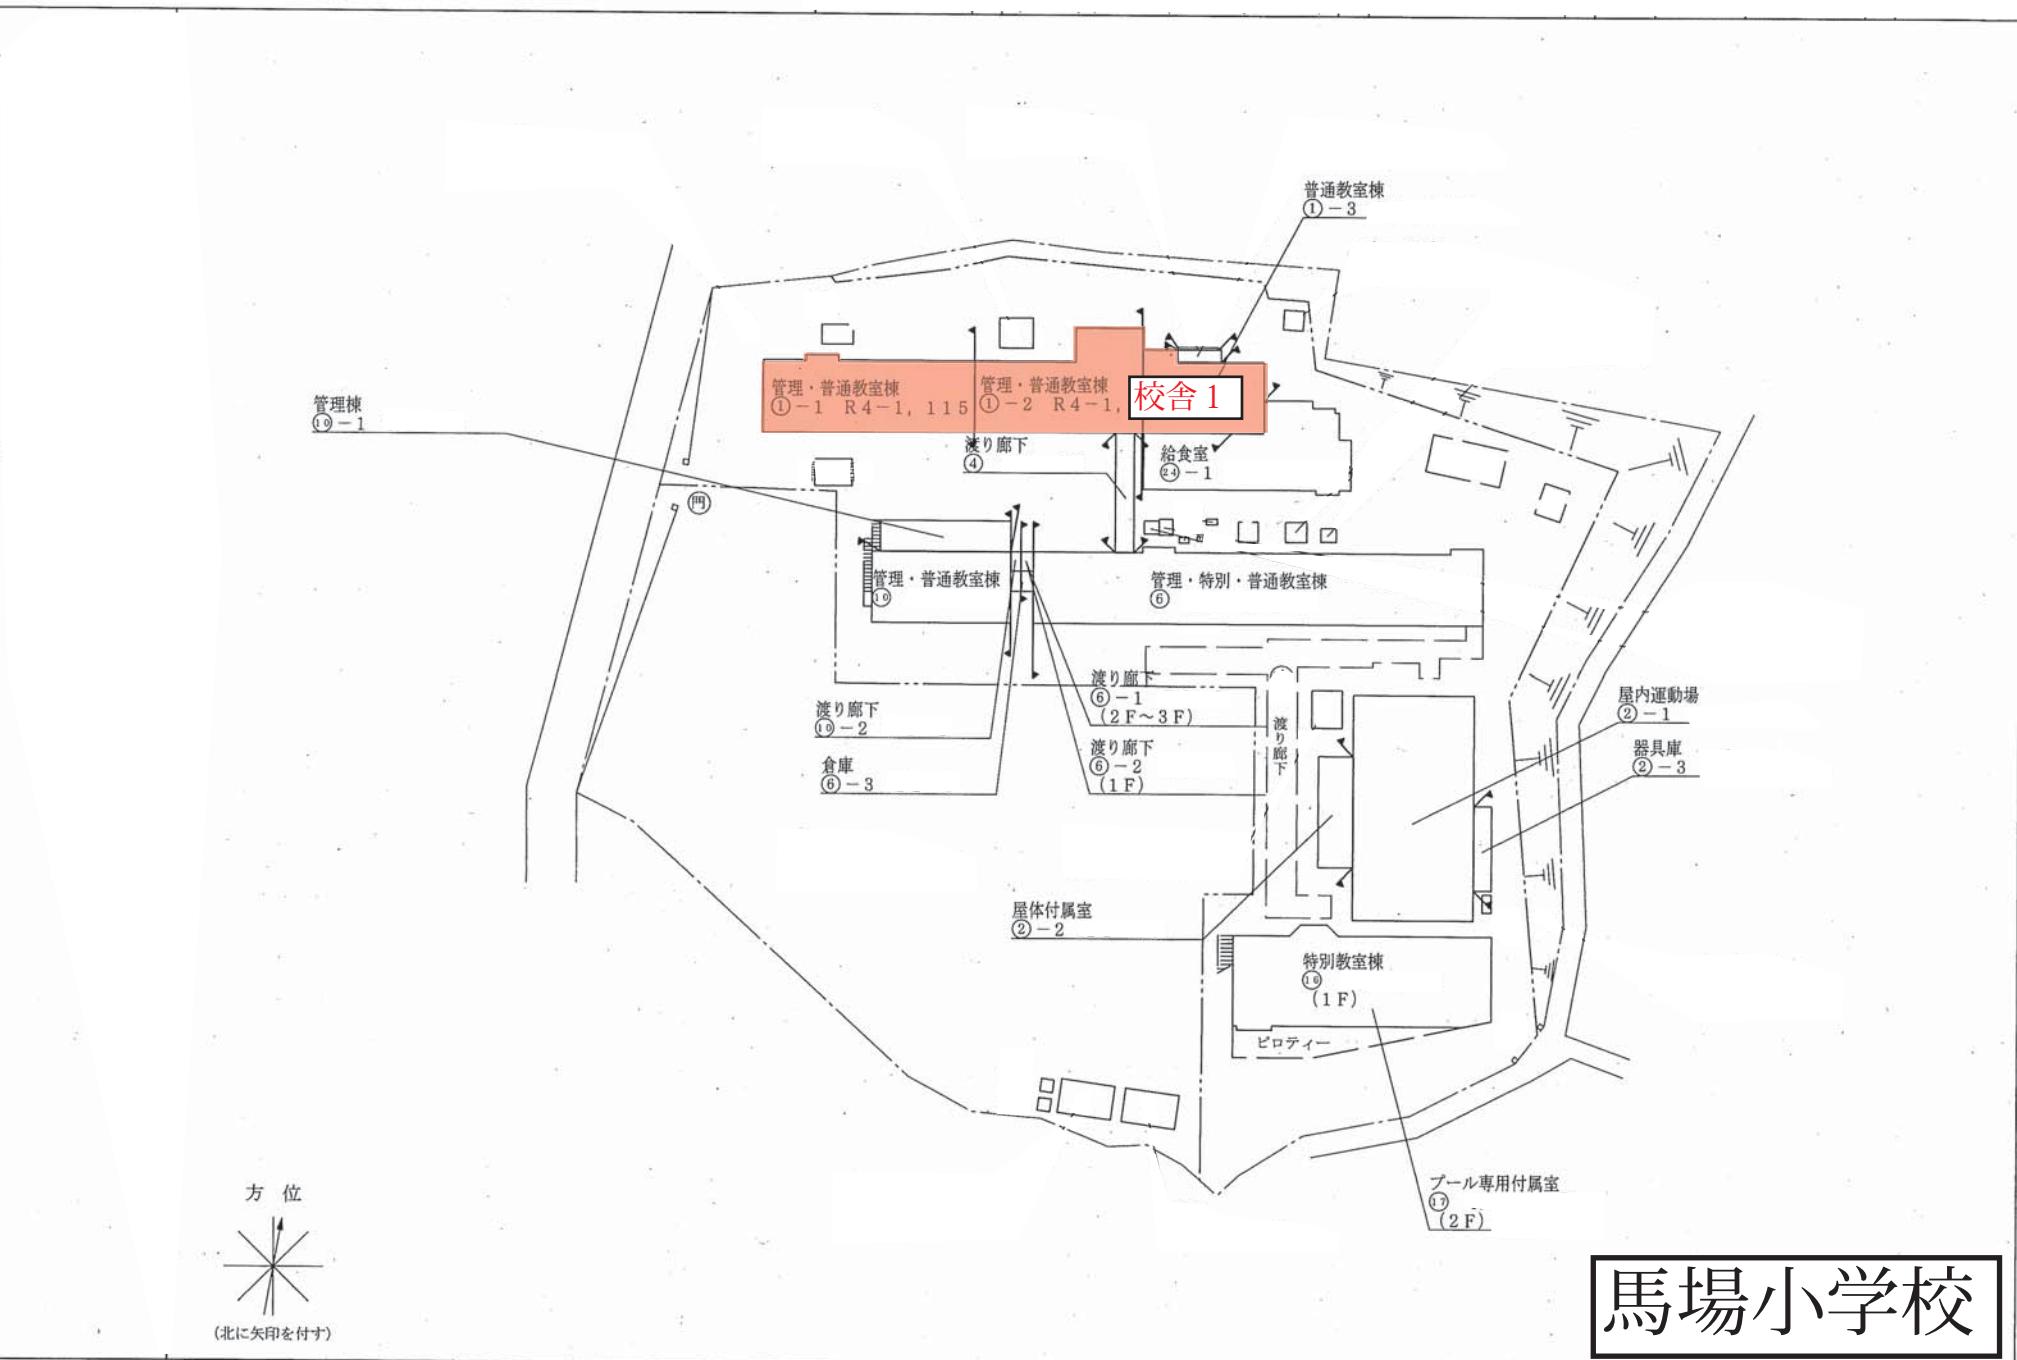


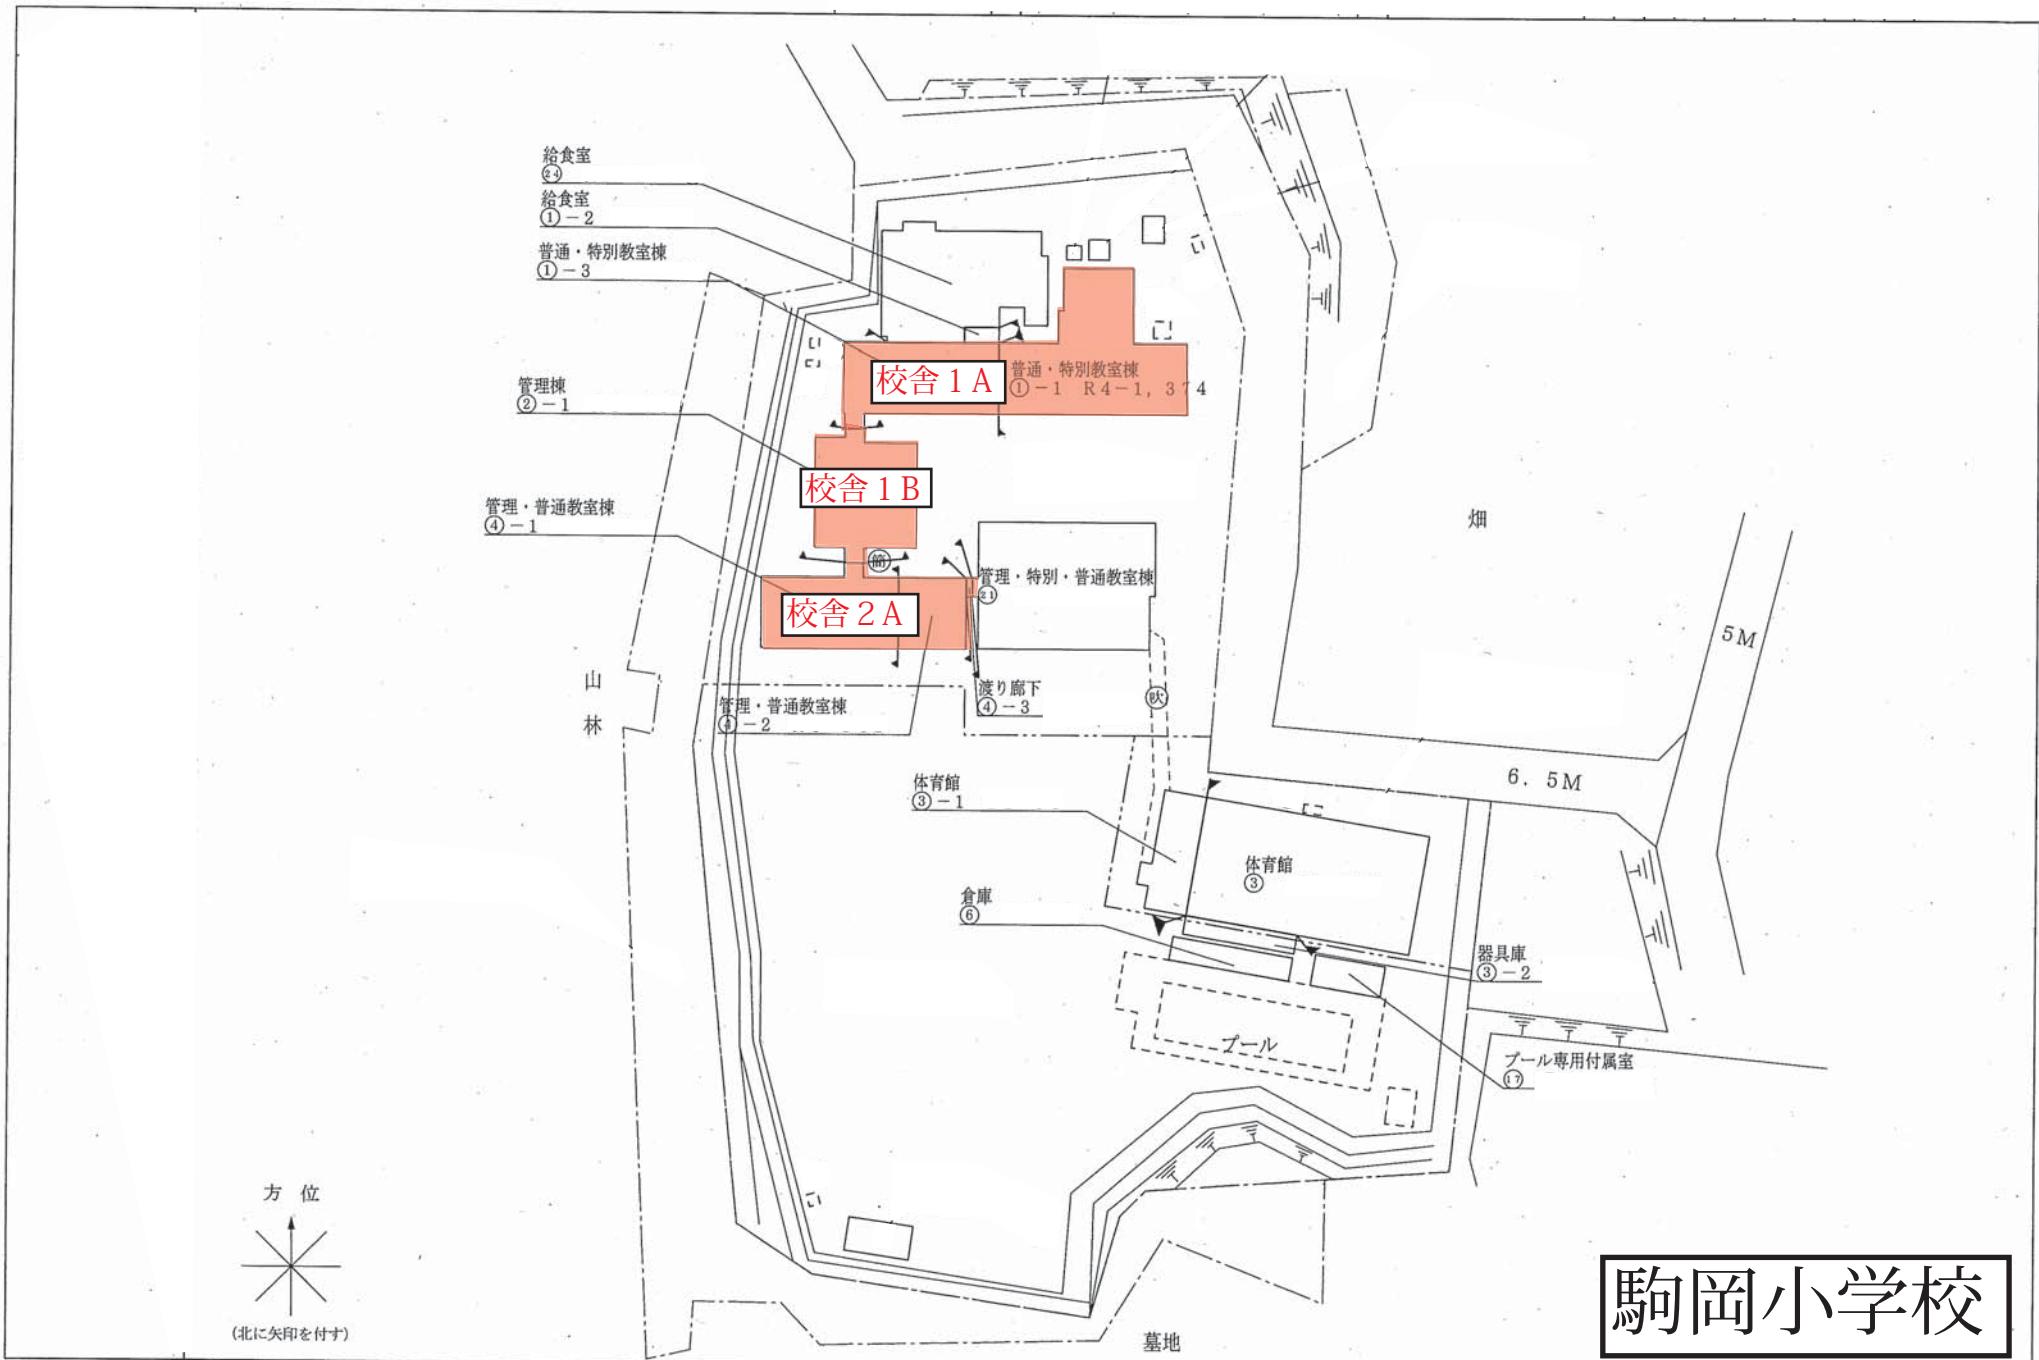


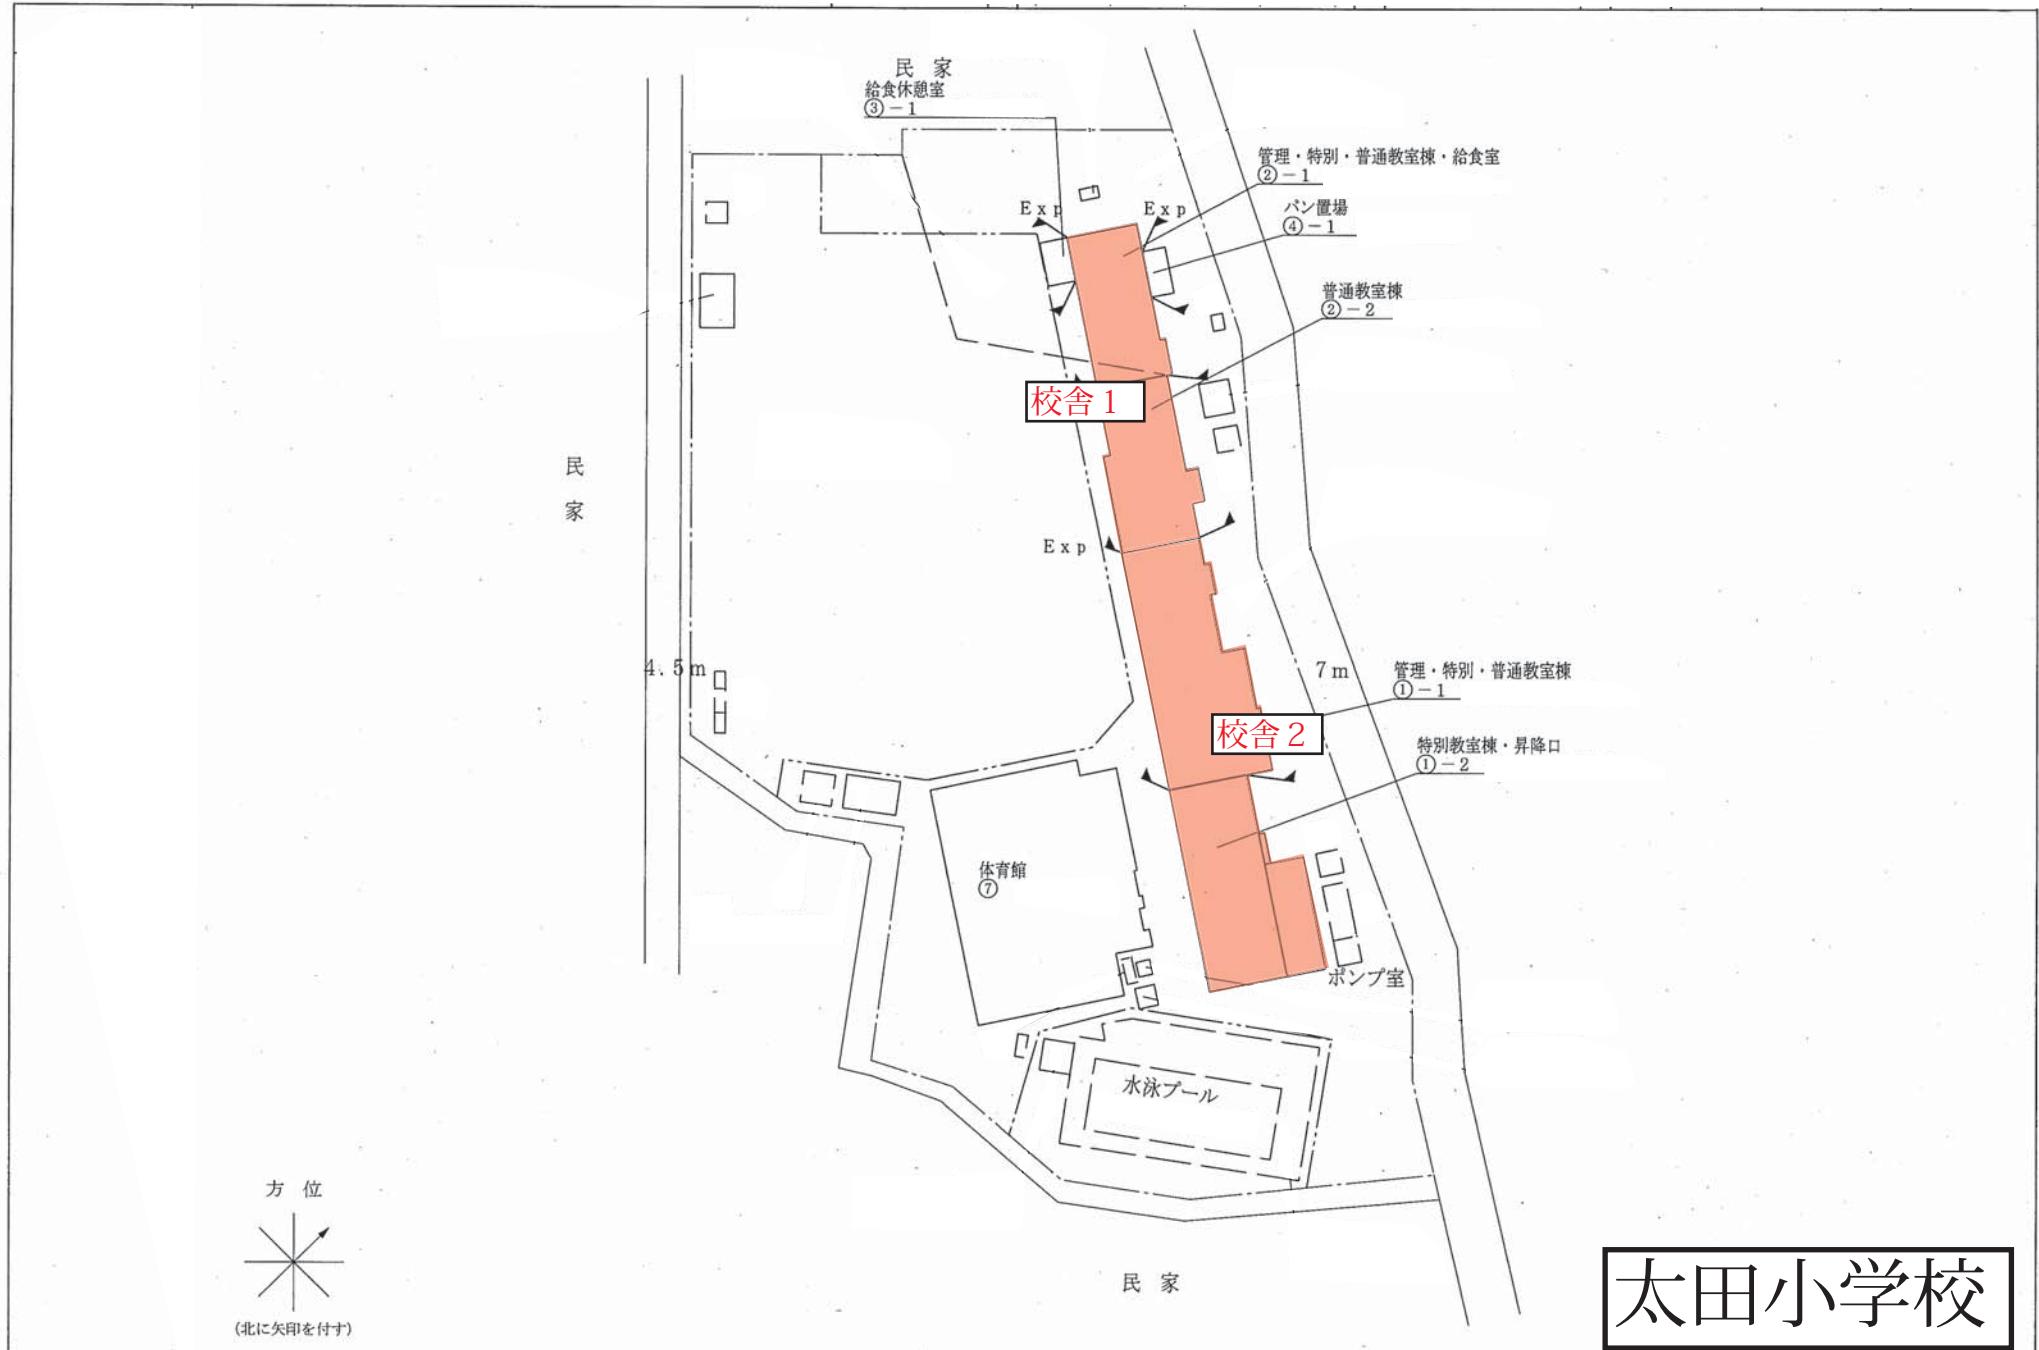


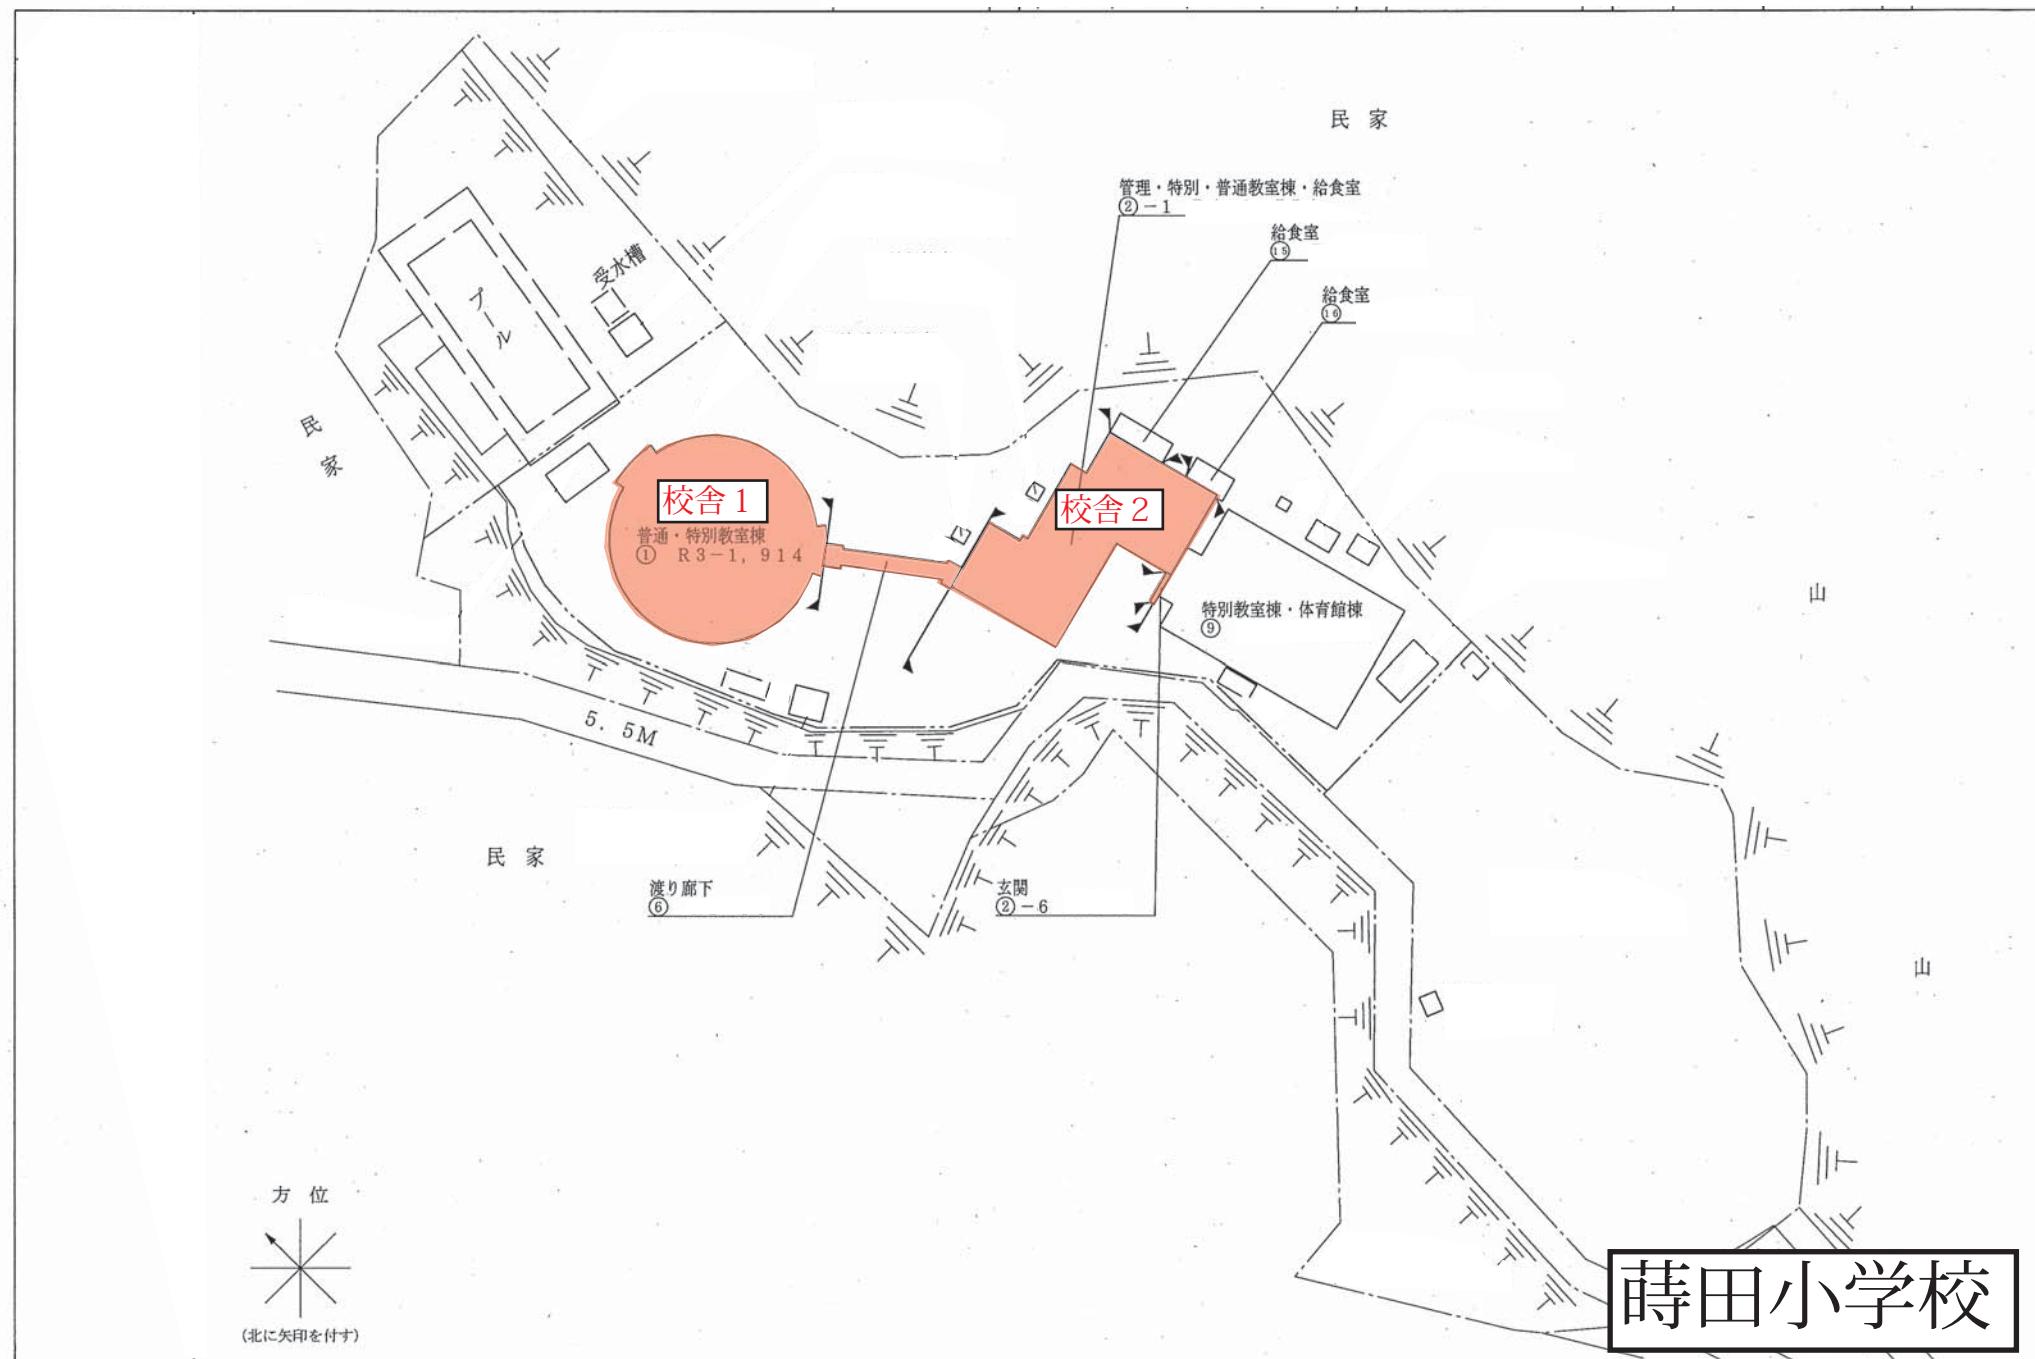


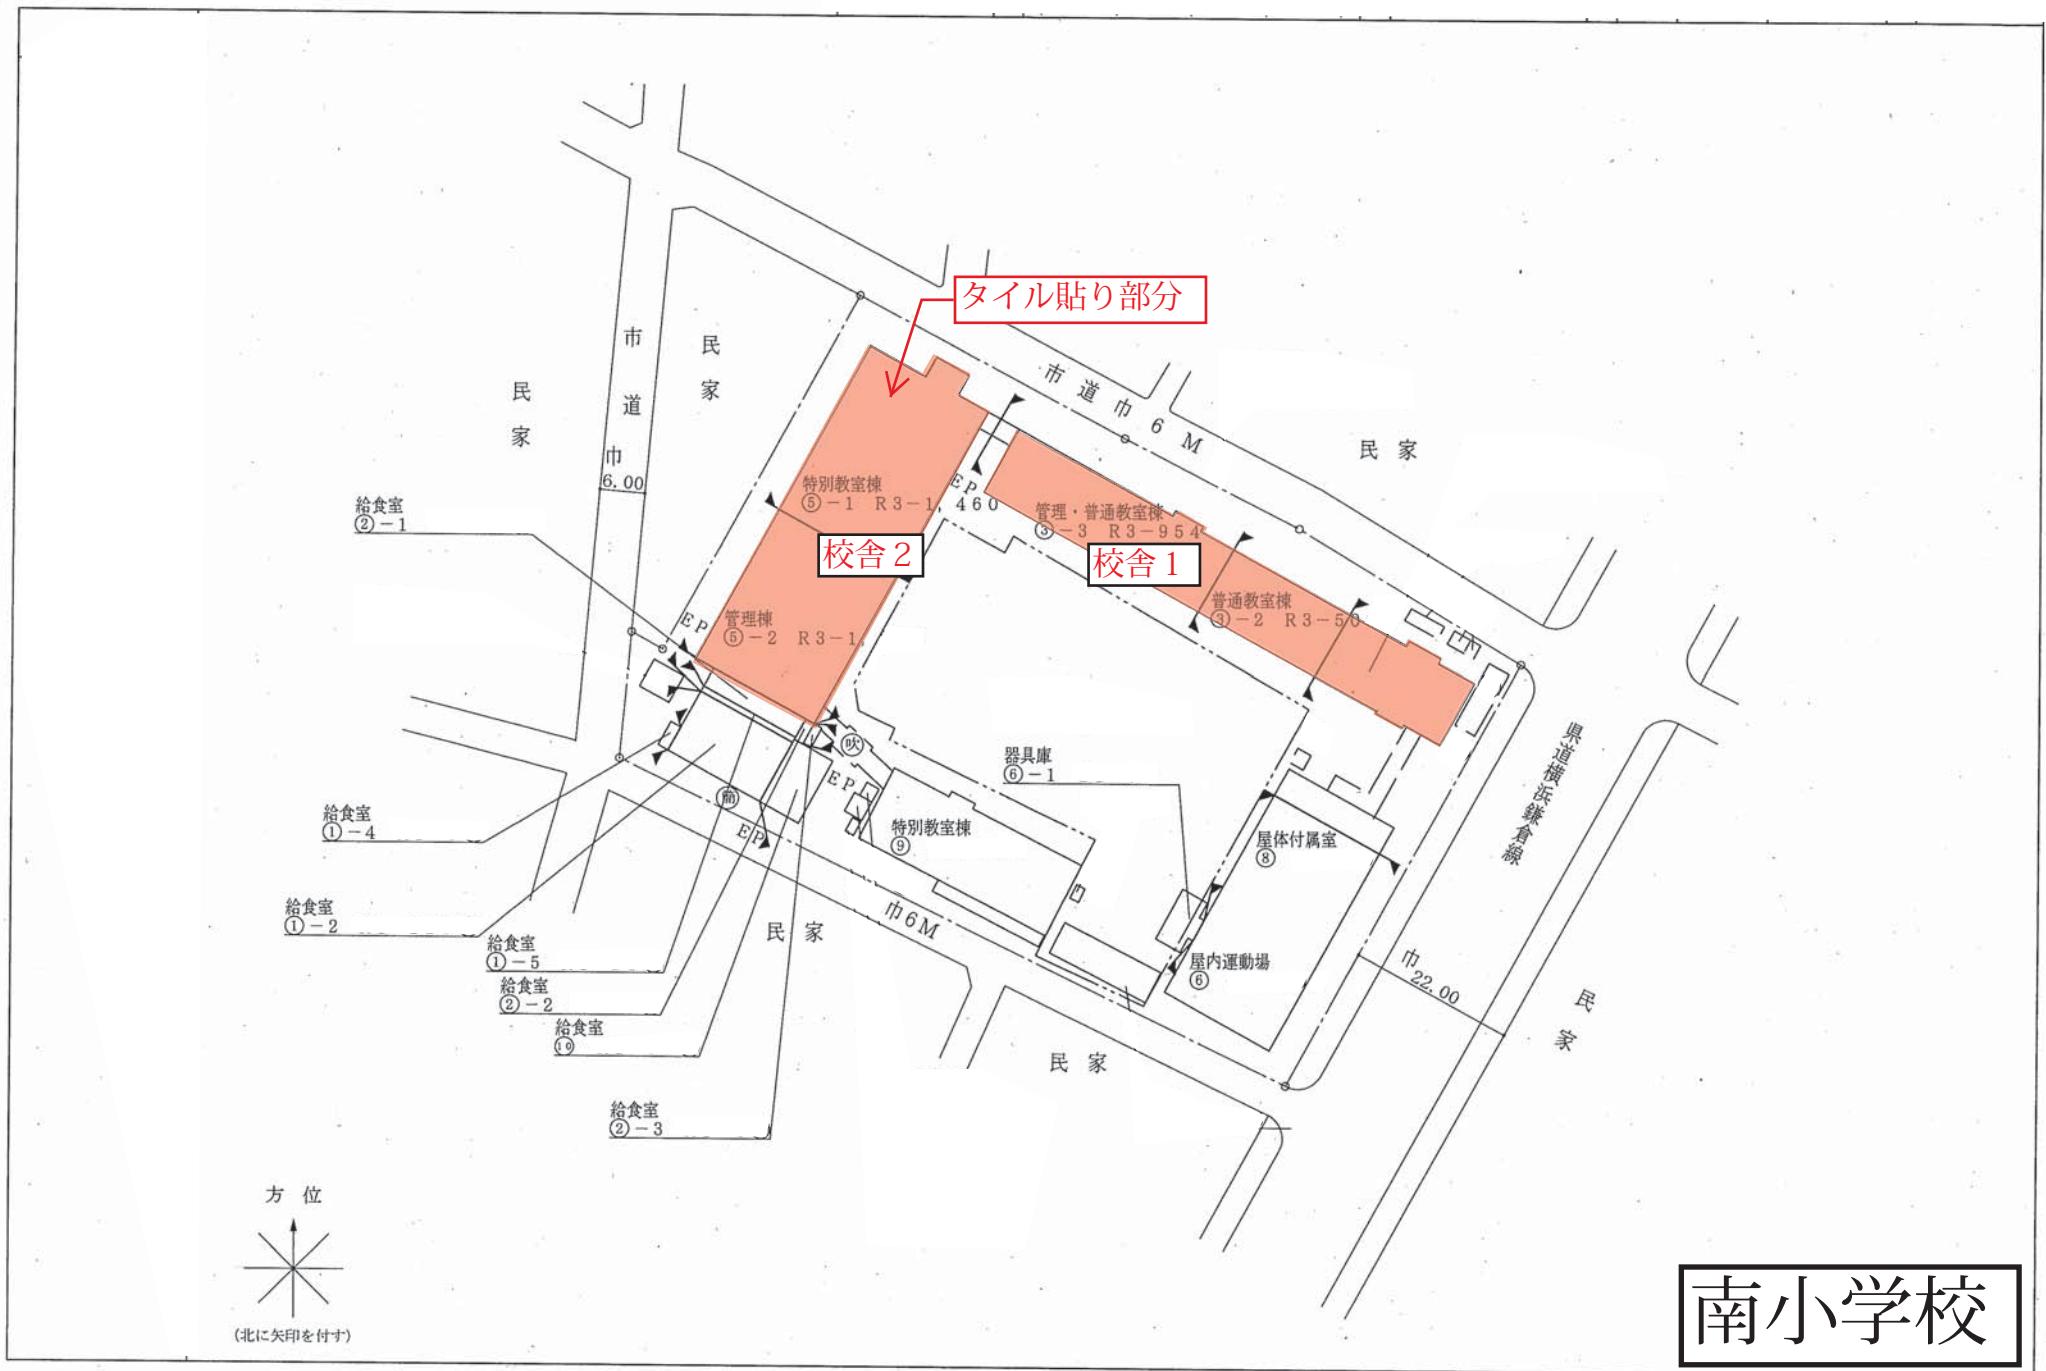


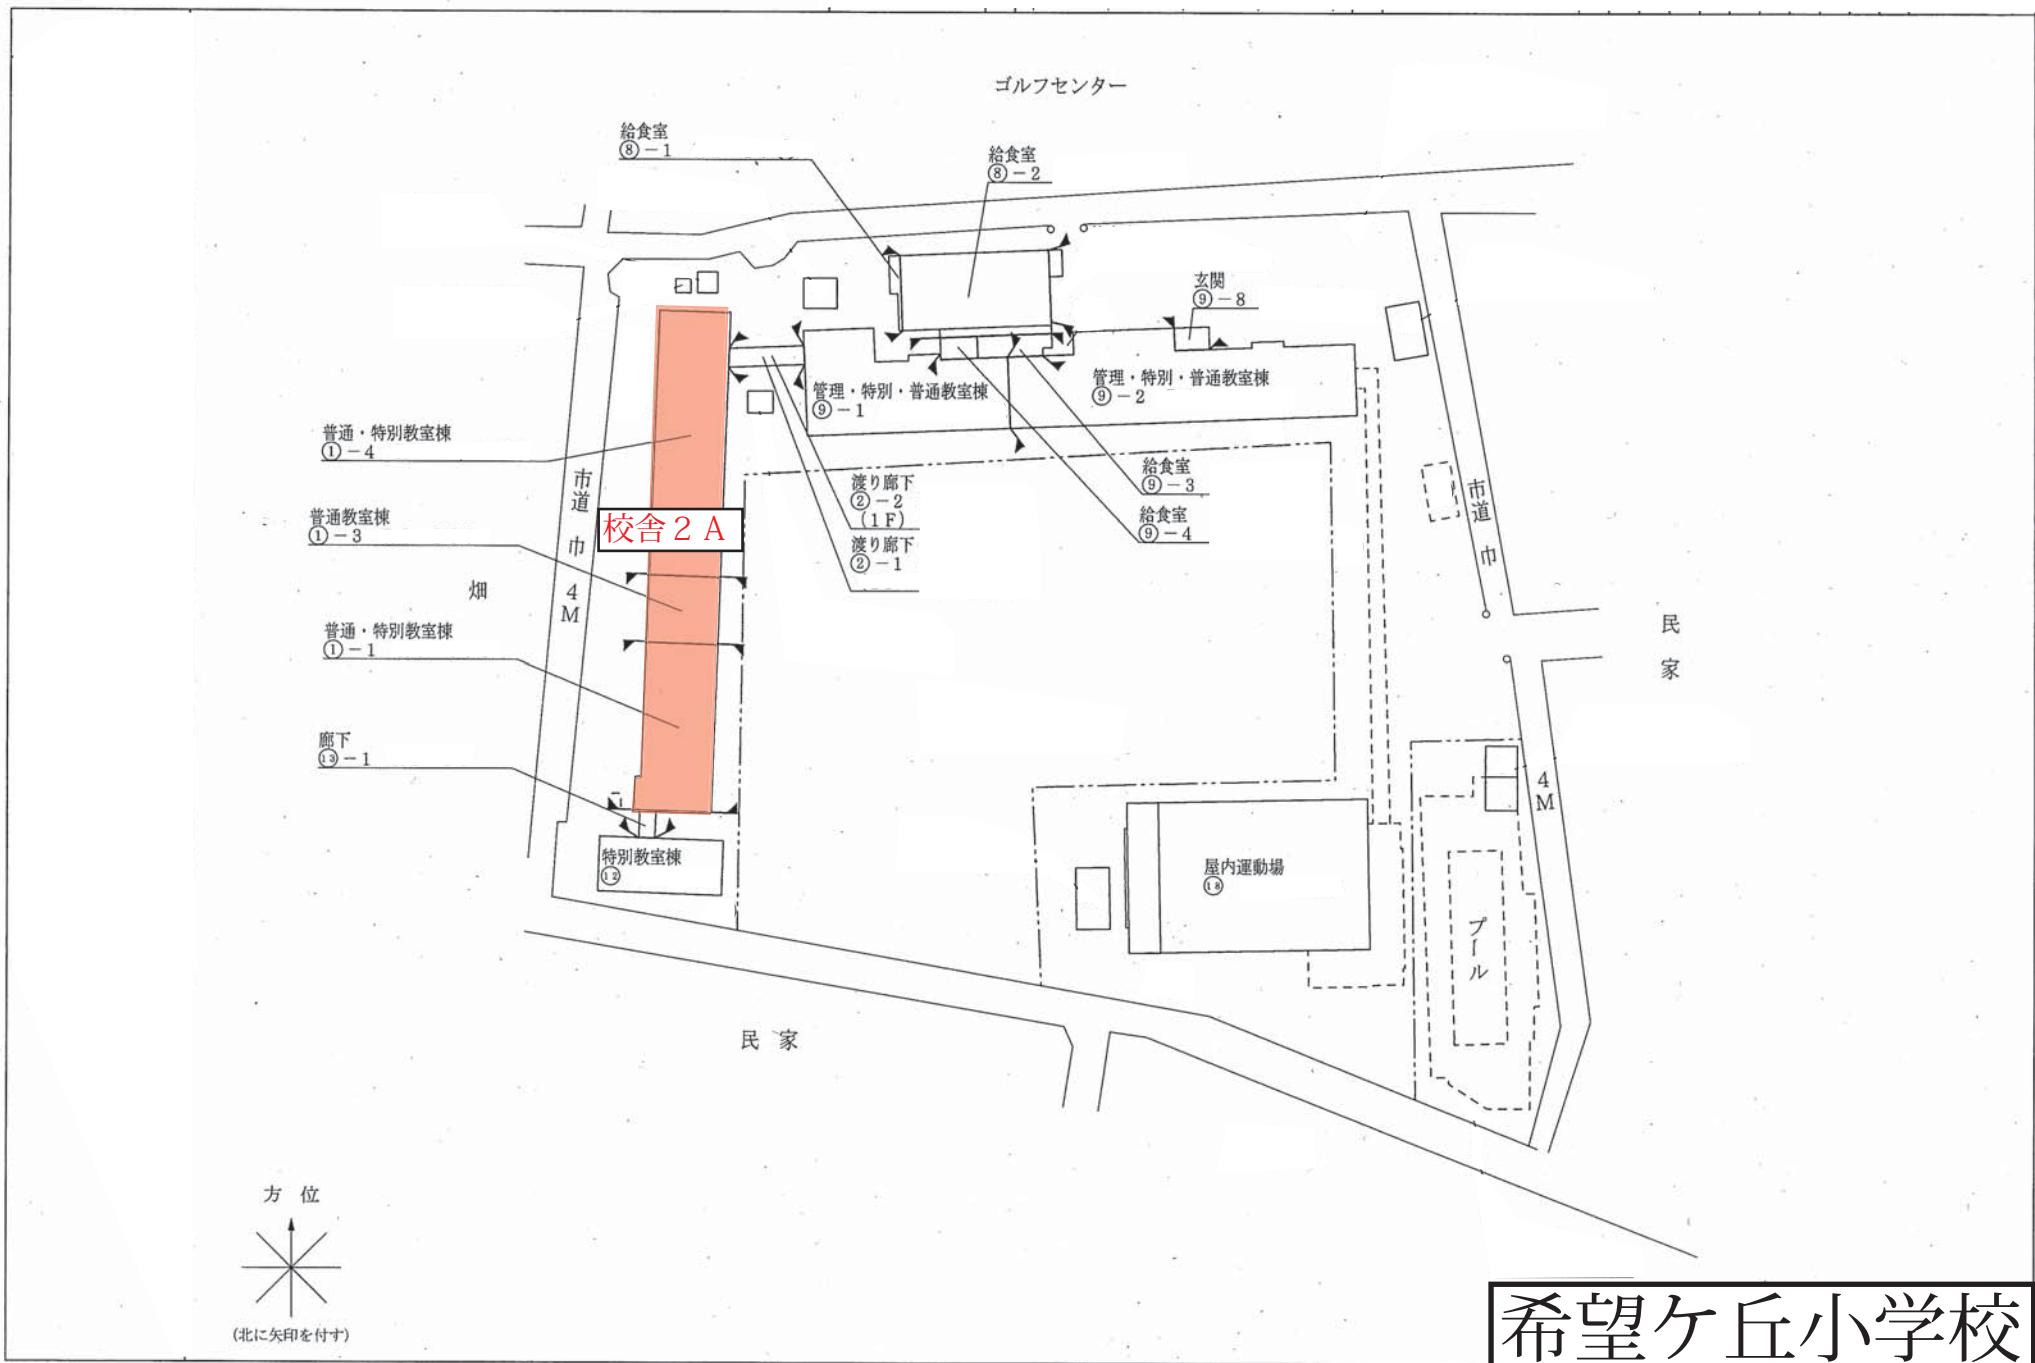

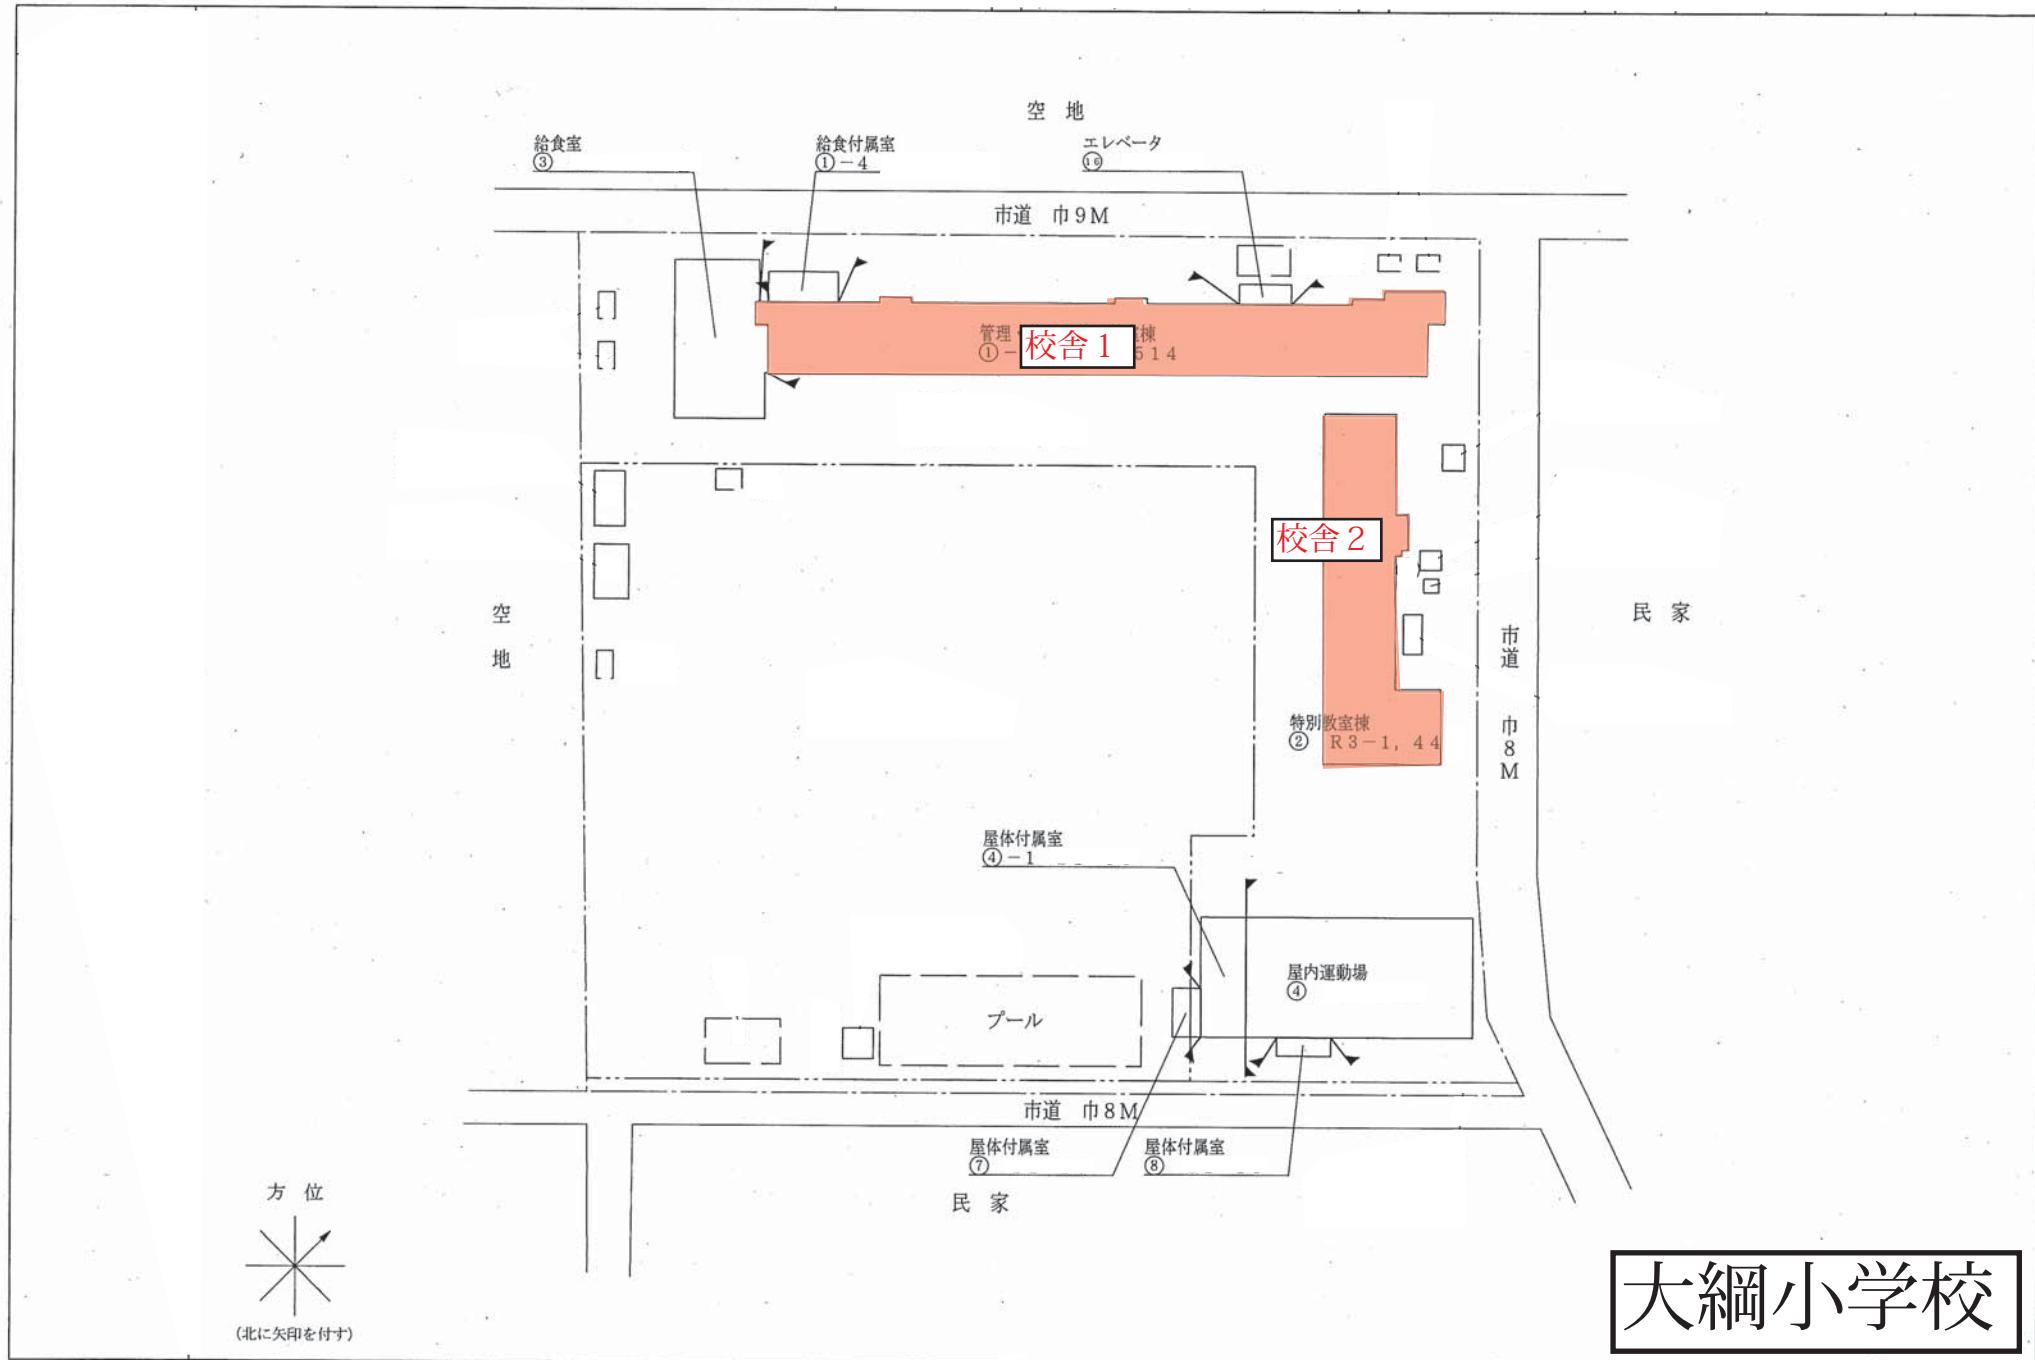


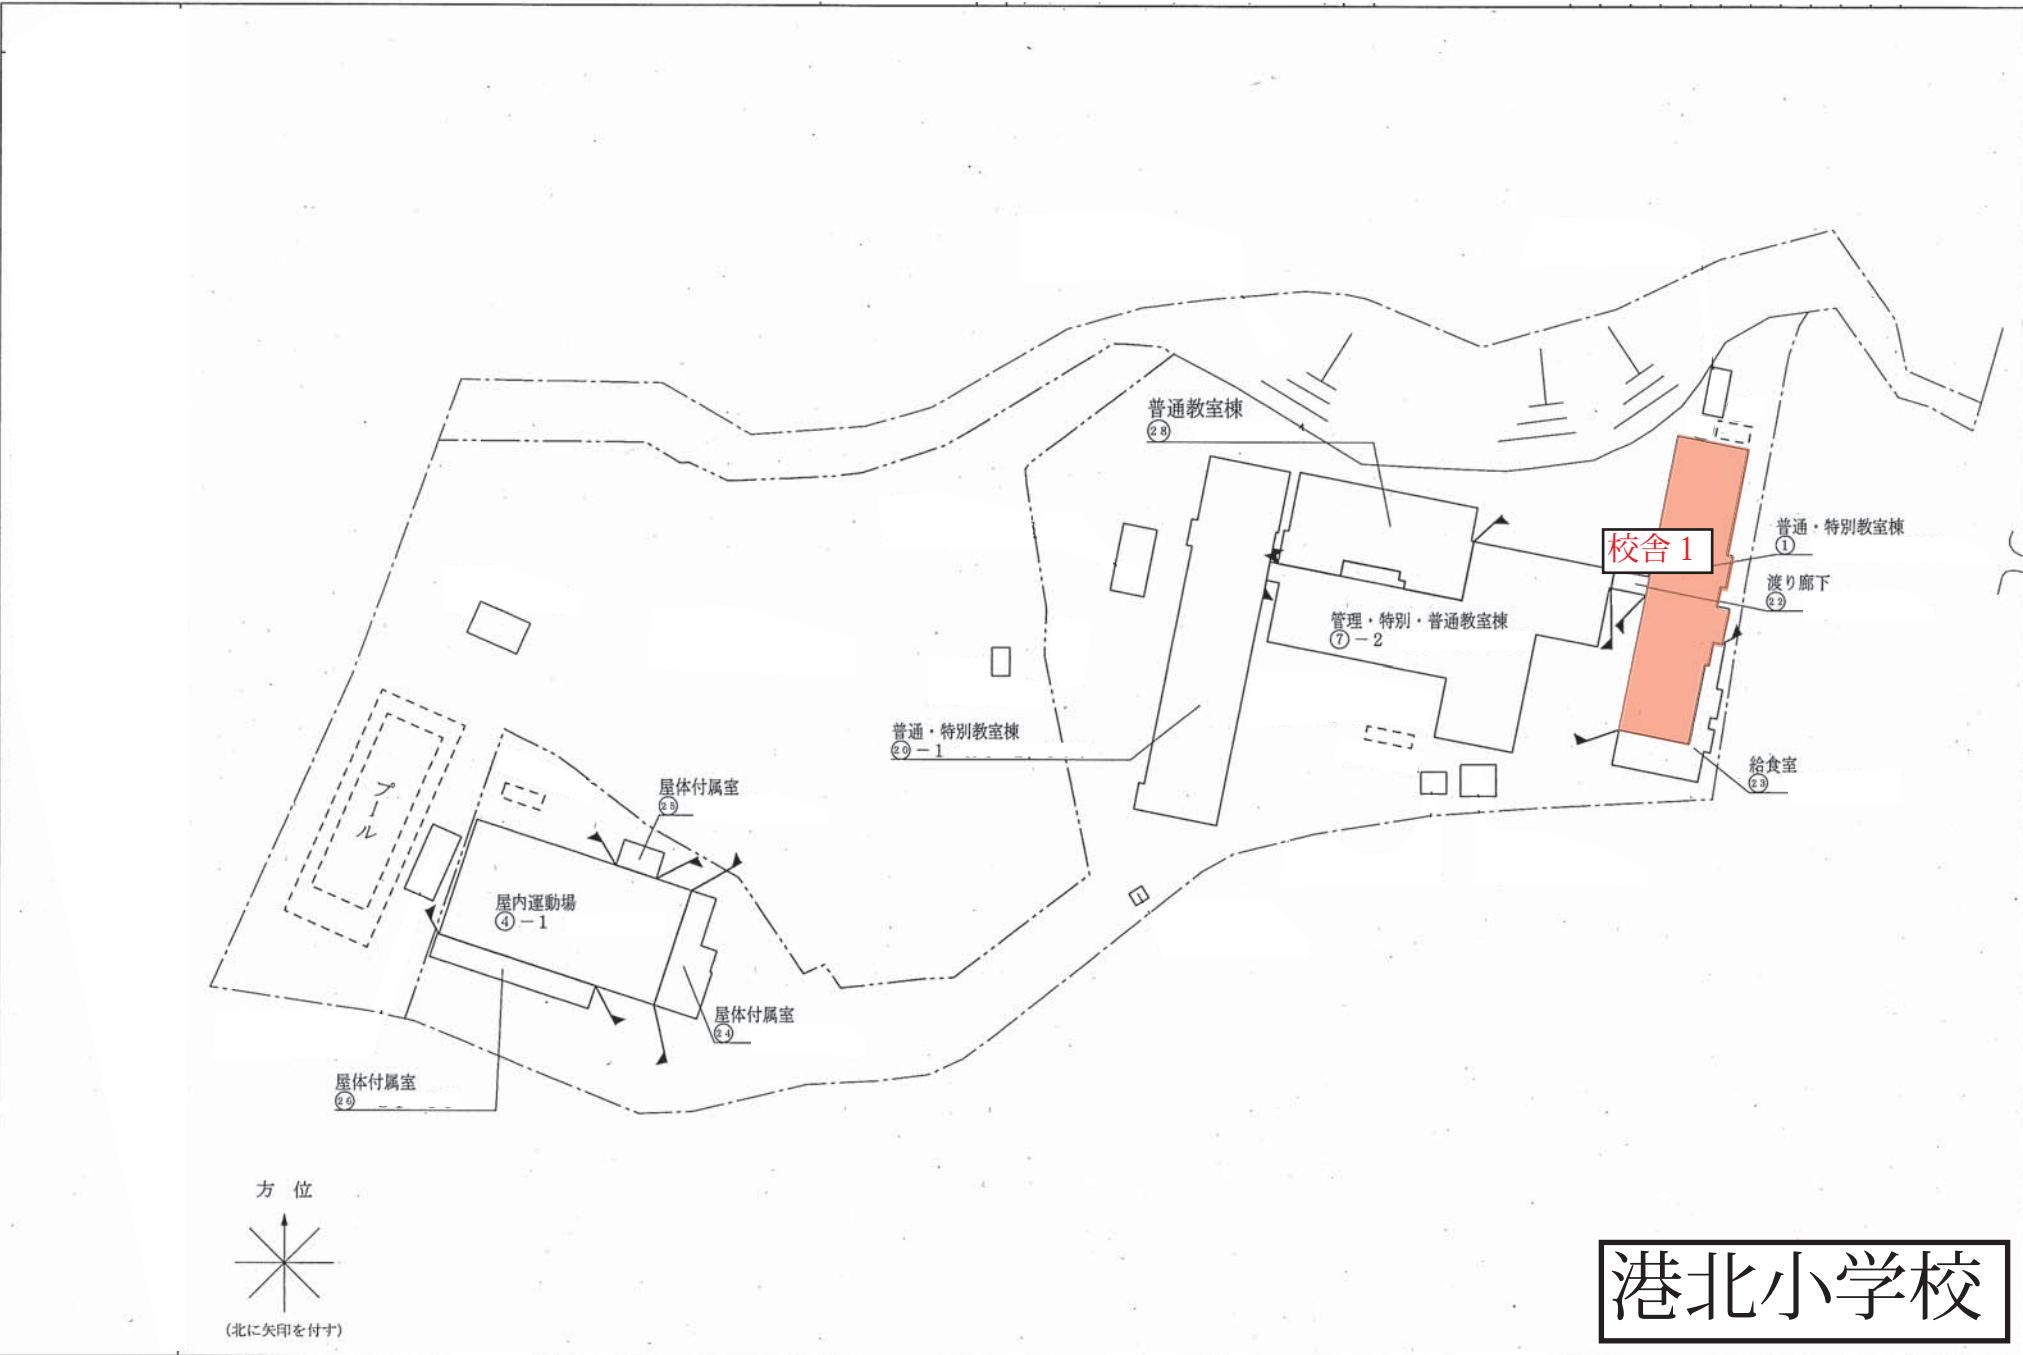

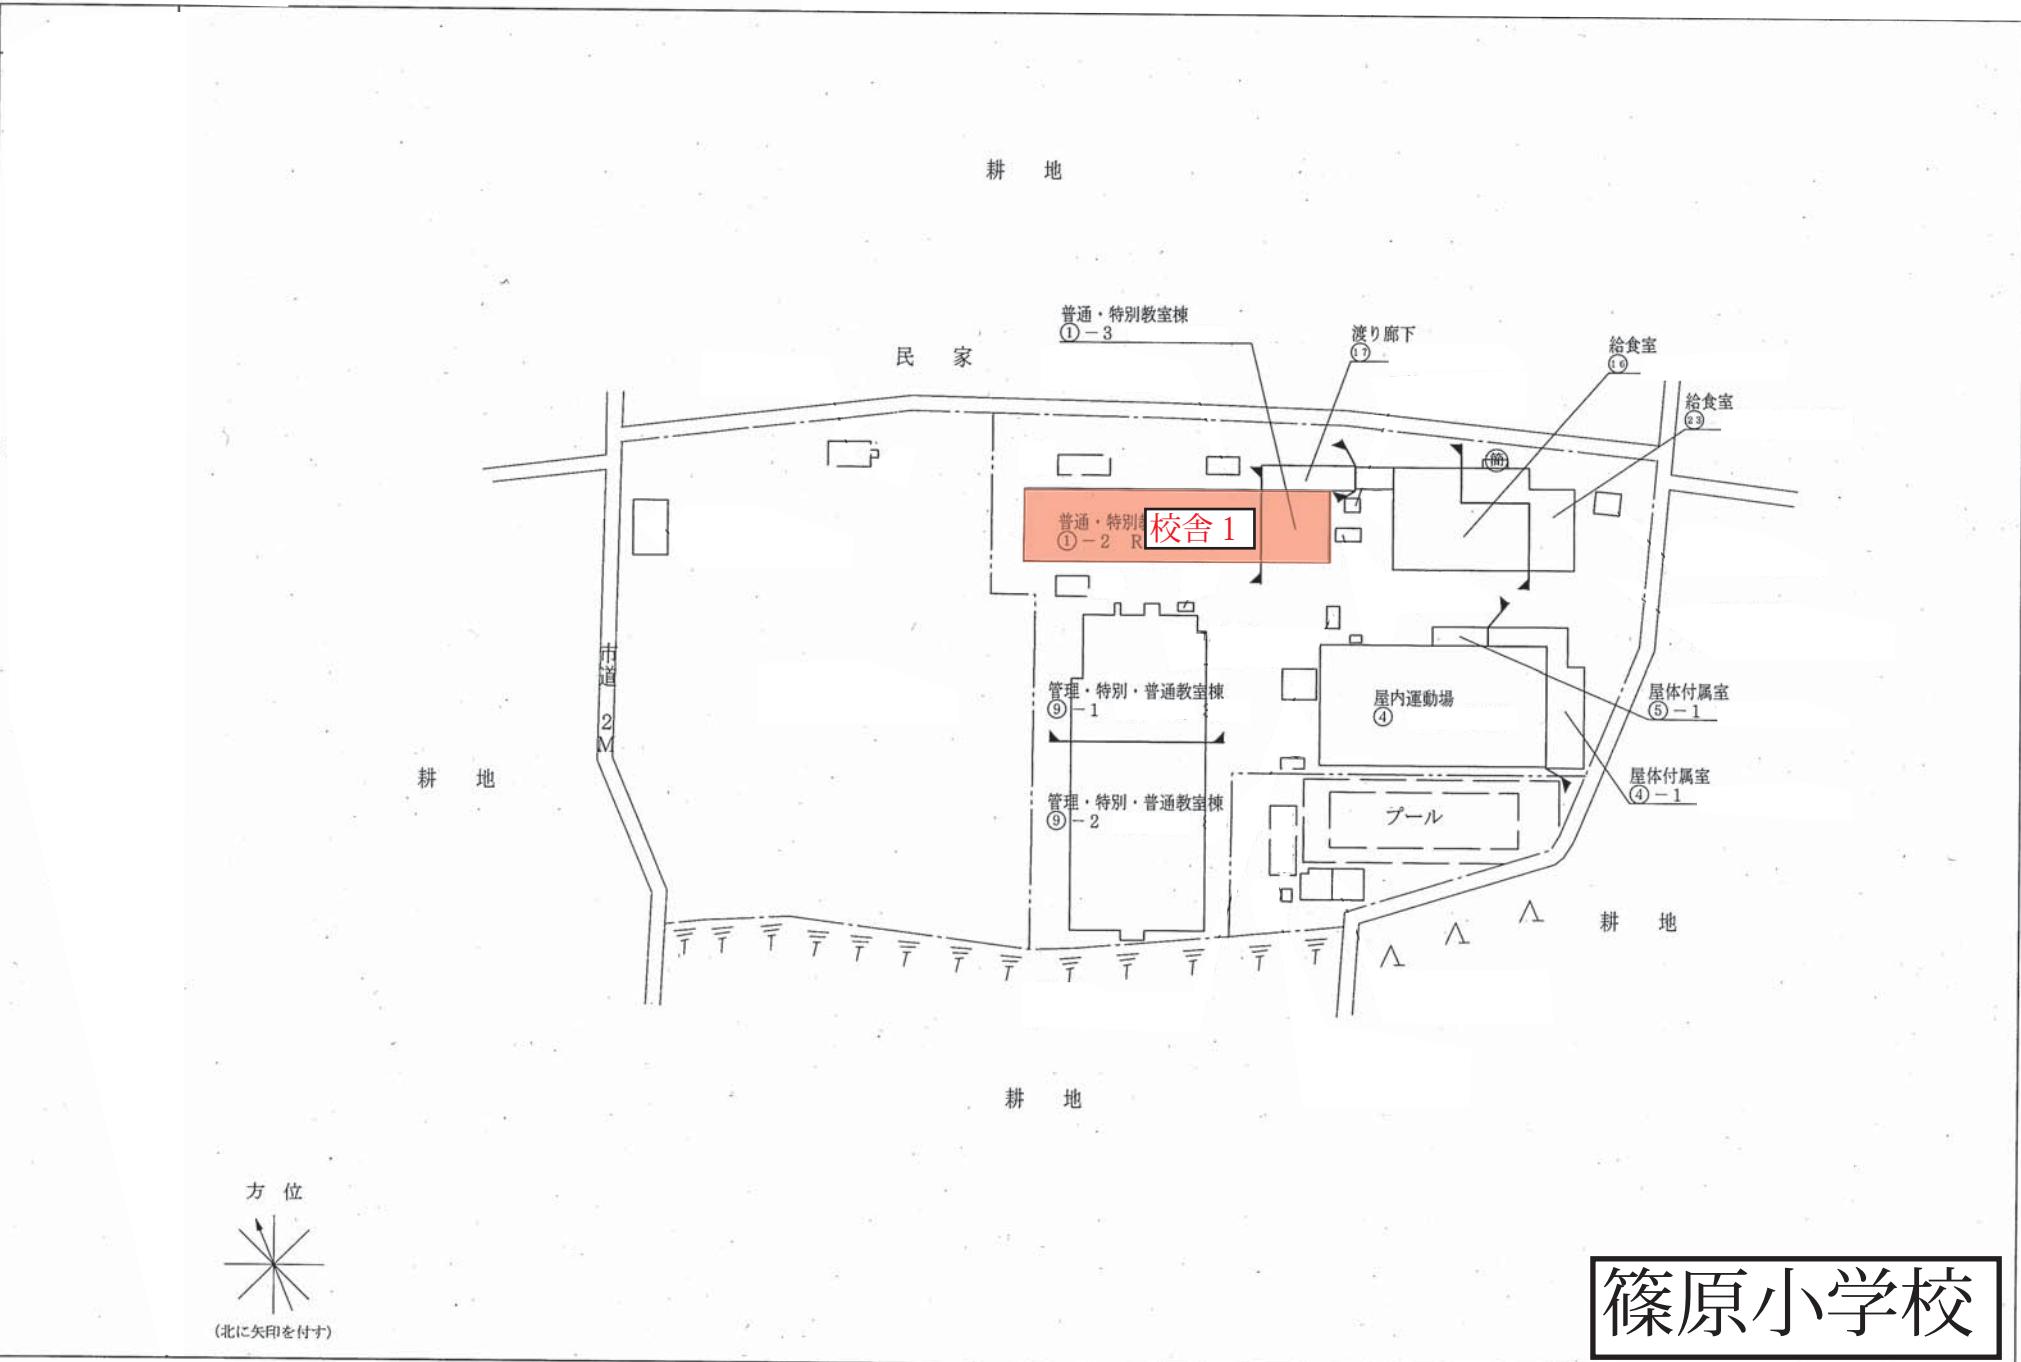

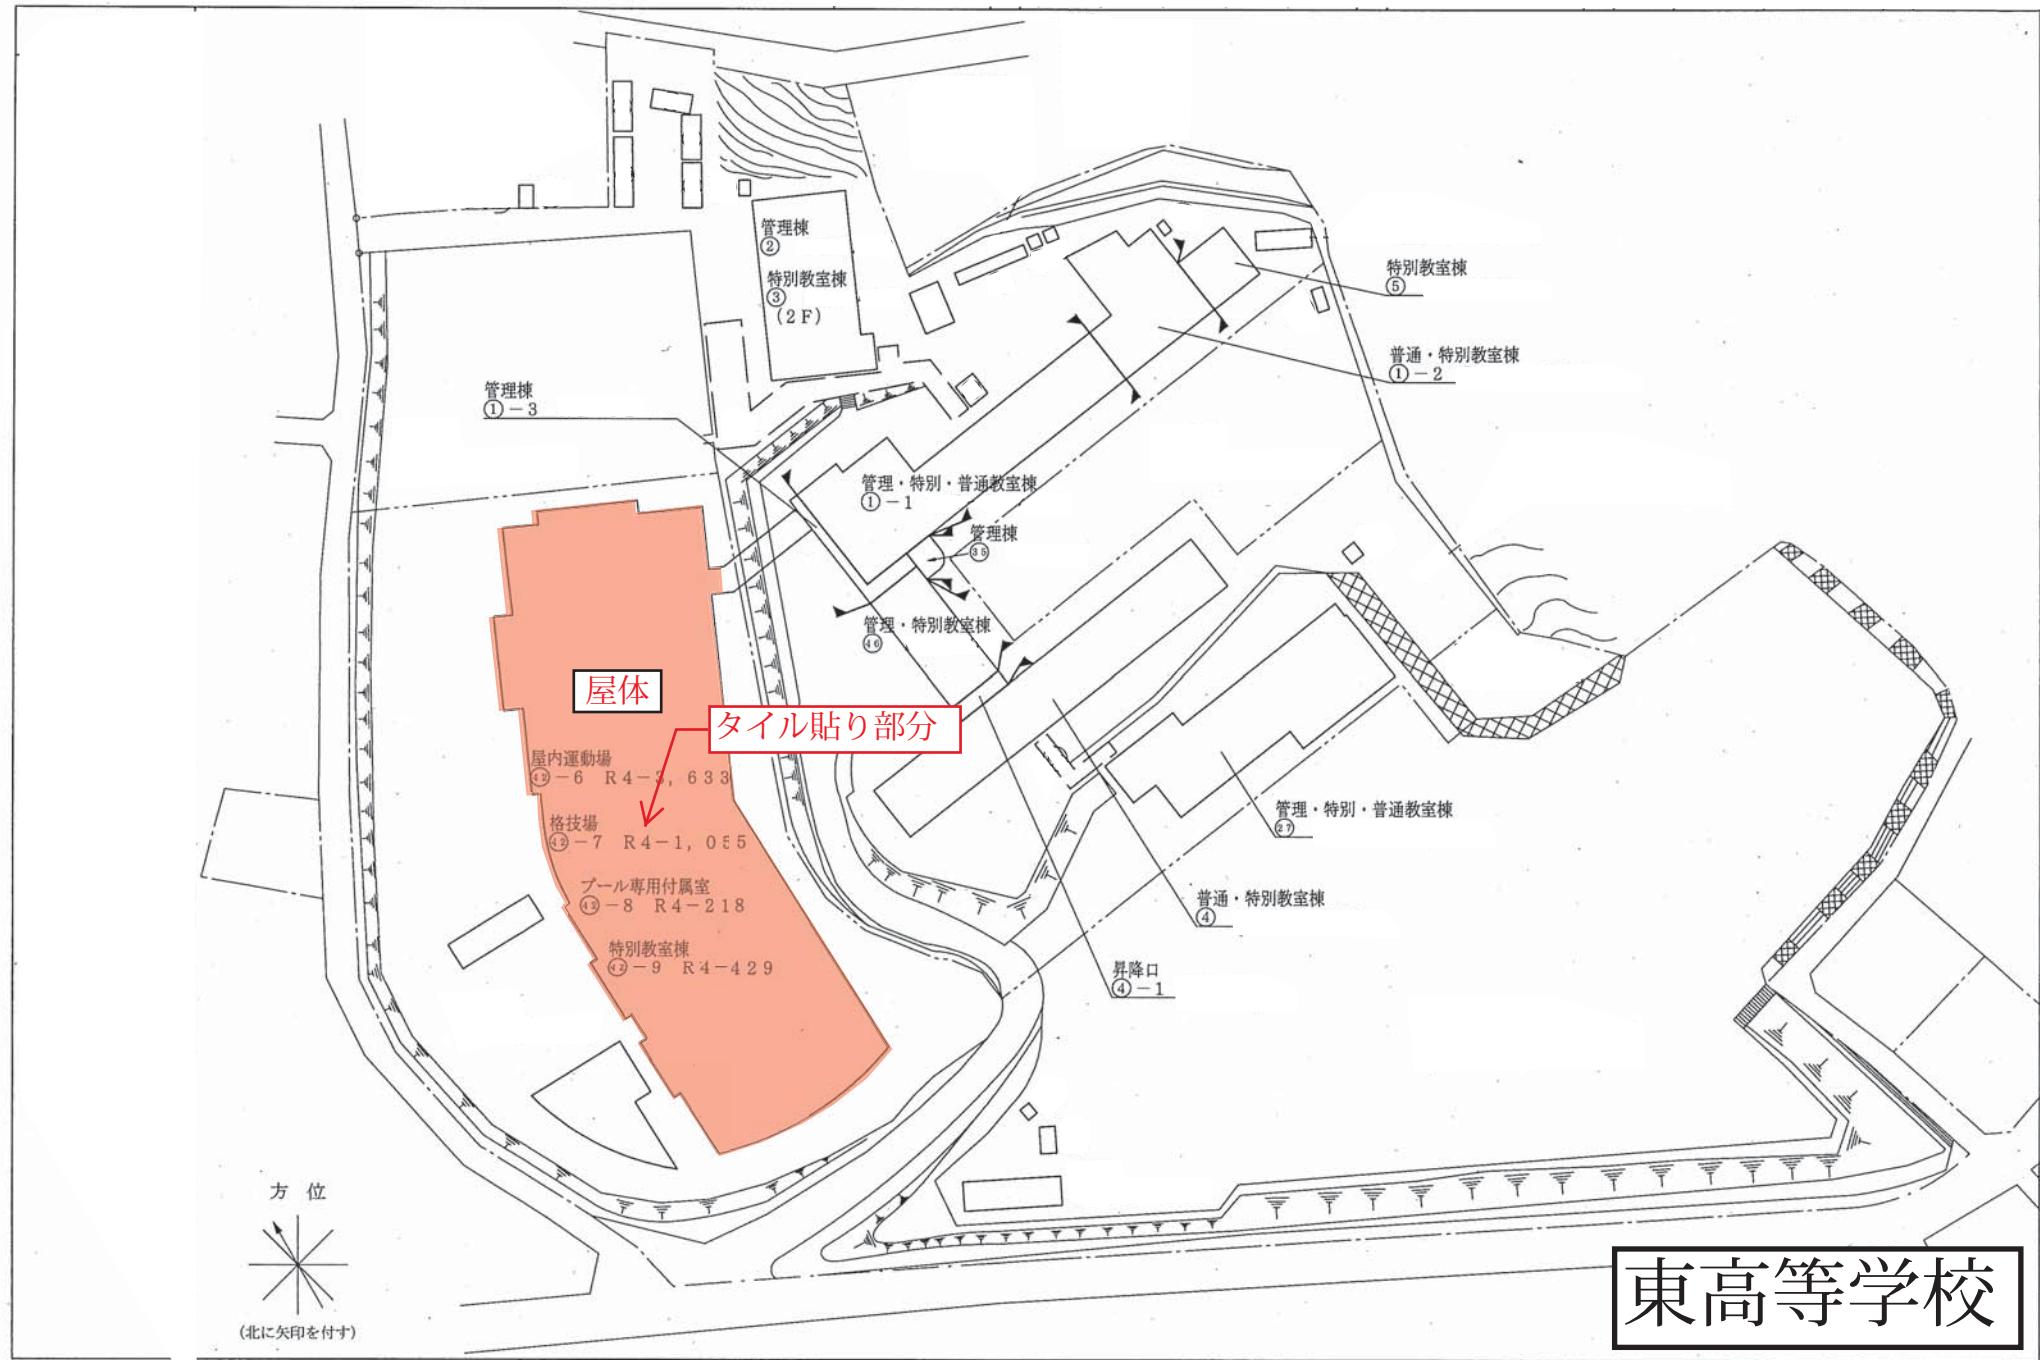

# 北綱島特別支援学校

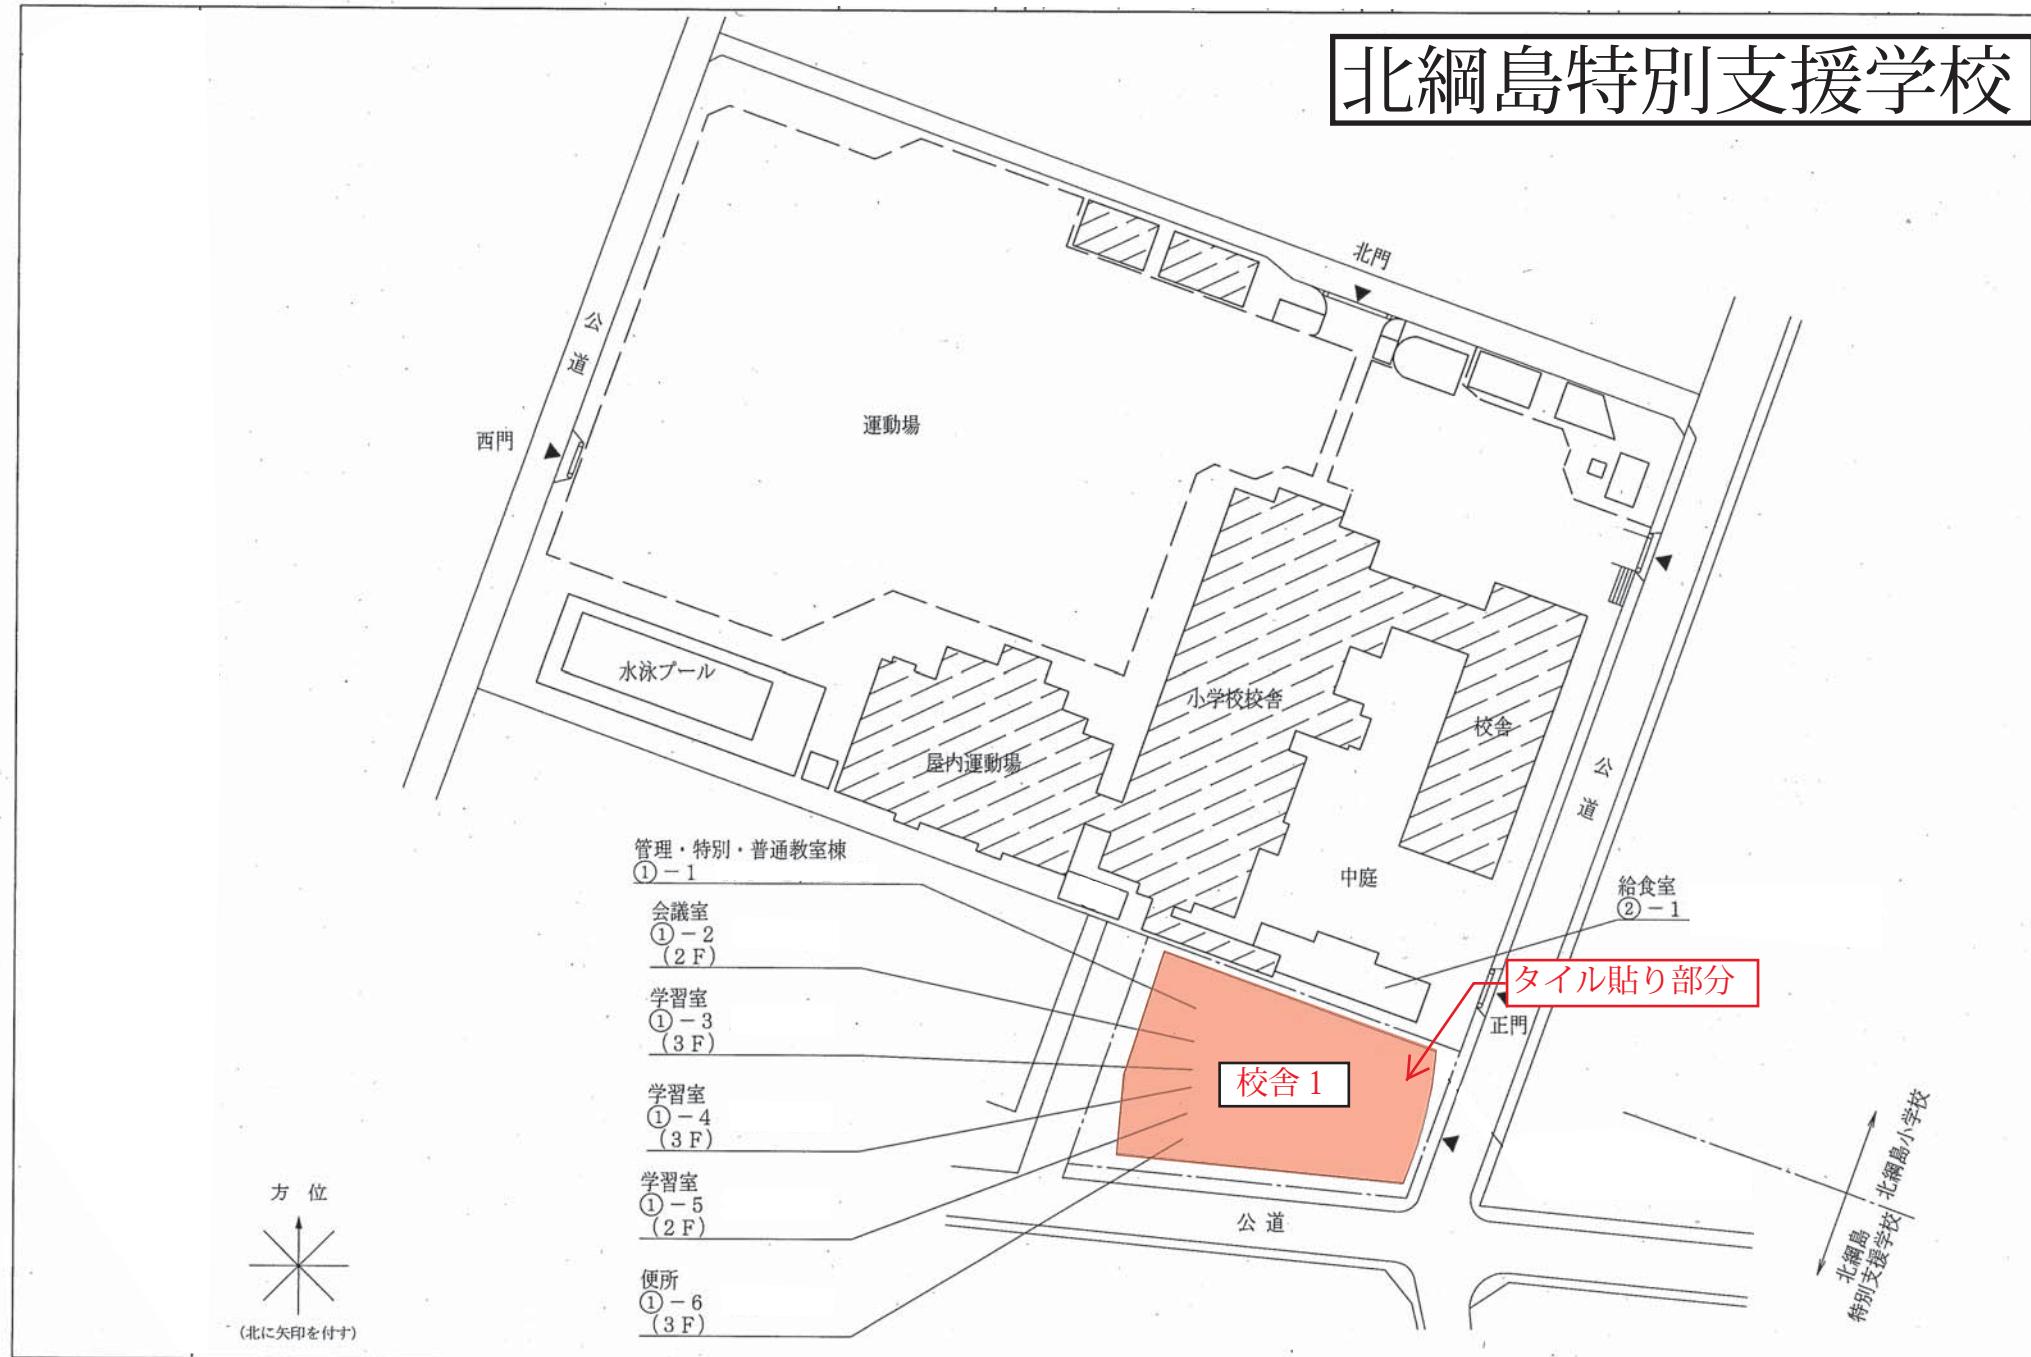

# 委託契約書

収入印紙添付 標準(抜群)	
100万円以下	200円
200万円以下	400円
300万円以下	1千円
500万円以下	2千円
1千円以下	1万円
5千円以下	2万円
1億円以下	6万円
5億円以下	10万円
10億円以下	20万円

1 委託名 東台小学校ほか13校外壁調査委託

2 履行場所 横浜市鶴見区東寺尾東台12番1号ほか13か所

3 契約期間 令和 元年 月 日 から 令和 2年 2月 14日 まで

4 契約金額

百	十	億	千	百	十	万	千	百	十	円
---	---	---	---	---	---	---	---	---	---	---

■ 課税業者 (うち取引に係る消費税及び地方消費税)

億	千	百	十	万	千	百	十	円
---	---	---	---	---	---	---	---	---

□ 免税業者

5 契約区分 ■確定契約〔前金払 ■しない □ する (□ 分割払 ( 回) □ 一括払)]

□ 概算契約〔概算払 □しない □ する (□ 分割払 ( 回) □ 一括払)]

6 部分払 ■ しない □ する ( 回以内)

7 部分払の基準 □ 基準表のとおり □ 設計書のとおり

8 分割払の基準 □ 基準表のとおり □ 設計書のとおり

9 部分払又は分割払の基準表

業務内容	履行予定月	数量	単位	単価(円)	金額(円)

※単価及び金額は消費税等額を含まない金額

10 委託代金の支払場所 ■横浜市指定金融機関（市庁内） □横浜市水道局出納取扱金融機関 □横浜市交通局出納取扱金融機関

11 契約保証金 ■免除 □ \_\_\_\_\_ 円

12 特約条項

上記の委託について、委託者横浜市と受託者は、おのおの対等な立場における合意に基づいて、別紙の約款の条項（特約条項がある場合、それを含む。）によって委託契約を締結し、信義に従って誠実にこれを履行するものとする。

この契約の締結を証するため、本書2通を作成し、当事者双方記名押印の上、各自1通を保有するものとする。

令和 年 月 日

委託者 横浜市中区港町1丁目1番地

横浜市契約事務受任者

横浜市教育委員会 教育次長

小椋 歩

印

受託者 所在地

商号又は名称

代表者職氏名

印

## 委託契約約款

### (総則)

- 第1条 委託者及び受託者は、この約款（契約書を含む。以下同じ。）に基づき、設計図書（別添の設計書、仕様書、図面、現場説明書及びこれらの図書に対する質問回答書をいう。以下同じ。）に従い、日本国の法令を遵守し、この契約（この約款及び設計図書を内容とする業務の委託契約をいう。以下同じ。）を履行しなければならない。
- 2 受託者は、契約書記載の契約の履行を履行期間内に全部完了（設計図書に定めがある場合は、契約の履行の目的物の引渡しを含む。以下同じ。）し、委託者は、その契約代金を支払うものとする。
- 3 履行方法その他契約を履行するために必要な一切の手段については、この約款及び設計図書に特別の定めがある場合を除き、受託者がその責任において定める。
- 4 受託者は、この契約の履行に関して知り得た秘密を漏らしてはならない。この契約が終了した後も同様とする。
- 5 この約款に定める請求、通知、報告、申出、承諾及び解除は、書面により行わなければならない。
- 6 この契約の履行に関して委託者と受託者との間で用いる言語は、日本語とする。
- 7 この約款に定める金銭の支払に用いる通貨は、日本円とする。
- 8 この契約の履行に関して委託者と受託者との間で用いる計量単位は、設計図書に特別の定めがある場合を除き、計量法（平成4年法律第51号）に定めるものとする。
- 9 この約款及び設計図書における期間の定めについては民法（明治29年法律第89号）及び商法（明治32年法律第48号）の定めるところによるものとする。
- 10 この契約は、日本国の法令に準拠するものとする。
- 11 この契約に係る訴訟については、専属管轄を除くほか、委託者の所在地を管轄する裁判所に行うものとする。
- 12 受託者が共同企業体を結成している場合においては、委託者は、この契約に基づくすべての行為を共同企業体の代表者に対して行うものとし、委託者が当該代表者に対して行ったこの契約に基づくすべての行為は、当該共同企業体のすべての構成員に対して行ったものとみなし、また、受託者は、委託者に対して行うこの契約に基づくすべての行為について当該代表者を通じて行わなければならない。

### （内訳書及び工程表）

- 第2条 受託者は、この契約書を提出する際に設計図書に基づいて、内訳書を作成し、委託者に提出しなければならない。ただし、別添の設計書に内訳を記載することによりこれに代えることができる。
- 2 受託者は、この契約締結後5日（横浜市の休日を定める条例（平成3年12月横浜市条例第54号）第1条第1項に規定する本市の休日を除く。）以内に、設計図書に基づいて、工程表を作成し、委託者に提出しなければならない。ただし、

委託者が必要ないと認めたときは、省略することができる。

- 3 内訳書及び工程表は、委託者及び受託者を拘束するものではない。

### （着手届出）

- 第3条 受託者は、この契約締結後5日（横浜市の休日を定める条例（平成3年12月横浜市条例第54号）第1条第1項に規定する本市の休日を除く。）以内に、契約履行着手届出書を、委託者に提出しなければならない。ただし、委託者が必要ないと認めたときは、省略することができる。

### （権利義務の譲渡等の制限）

- 第4条 受託者は、この契約により生ずる権利又は義務を第三者に譲渡し、若しくは継承させ、又はその権利を担保に供してはならない。ただし、あらかじめ、委託者の承諾を得た場合は、この限りでない。

- 2 受託者は、契約の履行の目的物並びに材料のうち第11条第2項の規定による検査に合格したもの及び第32条第4項の規定による部分払のための確認を受けたものを第三者に譲渡し、貸与し、又は抵当権その他の担保の目的に供してはならない。ただし、あらかじめ、委託者の承諾を得た場合は、この限りでない。

### （著作権の譲渡等）

- 第5条 受託者は、契約の履行の目的物が著作権法（昭和45年法律第48号）第2条第1項第1号に規定する著作物（以下この条において「著作物」という。）に該当する場合には、当該著作物に係る受託者の著作権（著作権法第21条から第28条までに規定する権利をいう。）を当該著作物の引渡時に委託者に無償で譲渡するものとする。ただし、受託者がこの契約の締結前から権利を有している著作物の著作権は、受託者に留保するものとし、この著作物を改変、翻案又は翻訳することにより作成された著作物の著作権は、当該著作権の引渡時に受託者が当該権利の一部を委託者に無償で譲渡することにより、委託者と受託者の共有とするものとする。

- 2 委託者は、契約の履行の目的物が著作物に該当するといふにかかわらず、当該契約の履行の目的物の内容を受託者の承諾なく自由に公表することができ、また、当該契約の履行の目的物が著作物に該当する場合には、受託者が承諾したときに限り、既に受託者が当該著作物に表示した氏名を変更することができる。

- 3 受託者は、契約の履行の目的物が著作物に該当する場合において、委託者が当該著作物の利用目的の実現のためにその内容を改変しようとするときは、その改変に同意するものとする。また、委託者は、契約の履行の目的物が著作物に該当しない場合には、当該契約の履行の目的物の内容を受託者の承諾なく自由に改変することができる。

- 4 受託者は、契約の履行の目的物（契約を履行する上で得られた記録等を含む。）が著作物に該当するとしないにかかわらず、委託者が承諾した場合には、当該契約の履行

の目的物を使用又は複製し、また、第1条第4項の規定にかかるわらず当該契約の履行の目的物の内容を公表することができる。

5 受託者は、第1項ただし書の規定により共有となった著作物を第三者に提供する場合においては、あらかじめ、委託者の承諾を得なければならない。この場合において、承諾の内容は、委託者と受託者が協議して定める。

6 委託者は、受託者が契約の履行の目的物の作成に当たって開発したプログラム（著作権法第10条第1項第9号に規定するプログラムの著作物をいう。）及びデータベース（著作権法第12条の2に規定するデータベースの著作物をいう。）について、受託者が承諾した場合には、別に定めるところにより、当該プログラム及びデータベースを利用することができる。

7 受託者は、次条第1項ただし書の規定により第三者に委任し、又は請け負わせる場合には、前各号に定める規定を当該第三者が遵守するように必要な措置を講じなければならない。

（一括委任又は一括下請負の禁止）

第6条 受託者は、契約の履行の全部又は主たる部分を一括して第三者に委任し、又は請け負わせてはならない。ただし、あらかじめ、委託者の承諾を得た場合は、この限りでない。

2 受託者は、契約の履行において下請負契約を締結した場合は、下請負人の商号又は名称その他委託者の定める事項を、すみやかに委託者に通知しなければならない。

（特許権等の使用）

第7条 受託者は、特許権、実用新案権、意匠権、商標権その他日本国の法令に基づき保護される第三者の権利（以下「特許権等」という。）の対象となっている材料、履行方法等を使用するときは、その使用に関する一切の責任を負わなければならない。ただし、委託者がその材料、履行方法等を指定した場合において、設計図書に特許権等の対象である旨の明示がなく、かつ、受託者がその存在を知らなかつたときは、委託者は、受託者がその使用に関して要した費用を負担しなければならない。

（特許権等の発明等）

第8条 受託者は、契約の履行に当たり、特許権等の対象となるべき発明又は考案をした場合には、委託者に通知しなければならない。

2 前項の場合において、当該特許権等の取得のための手続及び権利の帰属等に関する詳細については、委託者と受託者が協議して定めるものとする。

（現場責任者等）

第9条 受託者は、この契約の履行に当たり、現場責任者を定め、契約締結後7日以内に、その氏名その他必要な事項を委託者に通知しなければならない。現場責任者を変更した場合も同様とする。

2 現場責任者は、この契約の履行に関して従事者を指揮監

督するものとする。

3 受託者は、この契約の履行の着手前に、契約の履行に従事する者の氏名その他必要な事項を委託者に通知しなければならない。

（履行の報告）

第10条 受託者は、設計図書に定めるところにより、この契約の履行について、委託者に報告しなければならない。

（材料の品質、検査等）

第11条 受託者は、設計図書に品質が明示されていない材料については、中等の品質を有するものを使用しなければならない。

2 受託者は、設計図書において委託者の検査（確認を含む。以下この条において同じ。）を受けて使用すべきものと指定された材料については、当該検査に合格したものを使用しなければならない。この場合において、検査に直接必要な費用は、受託者の負担とする。

3 委託者は、受託者から前項の検査を求められたときは、当該請求を受けた日から7日以内に、これに応じなければならない。

（支給材料及び貸与品）

第12条 委託者から受託者に支給する材料（以下「支給材料」という。）及び貸与する機械器具（以下「貸与品」という。）の品名、数量、品質、規格又は性能、引渡場所及び引渡時期は、設計図書に定めるところによる。

2 委託者は、支給材料又は貸与品を受託者の立会いの上、委託者の負担において、検査して引き渡さなければならぬ。この場合において、当該検査の結果、その品名、数量、品質、規格又は性能が設計図書の定めと異なり、又は使用に適当でないと認めたときは、受託者は、遅滞なく、その旨を委託者に通知しなければならない。

3 受託者は、材料又は貸与品の引渡しを受けたときは、当該引渡しを受けた日から7日以内に、委託者に受領書又は借用書を提出しなければならない。

4 委託者は、受託者から第2項後段の規定による通知を受けた場合において、必要があると認められるときは、当該支給材料若しくは貸与品に代えて他の支給材料若しくは貸与品を引き渡し、又は支給材料若しくは貸与品の品名、数量、品質、規格若しくは性能を変更しなければならない。

5 委託者は、前項の規定にかかるわらず、受託者に対して、その理由を明示して、当該支給材料又は貸与品の使用を求めることができる。

6 委託者は、必要があると認めるときは、支給材料又は貸与品の品名、数量、品質、規格若しくは性能、引渡場所又は引渡時期を変更することができる。

7 委託者は、前3項の場合において、必要があると認められるときは履行期間又は契約代金額を変更し、受託者に損害を及ぼしたときは、必要な費用を負担しなければならない。

8 受託者は、支給材料及び貸与品を善良な管理者の注意を

もって保管しなければならない。

9 受託者は、支給材料又は貸与品の引渡しを受けた後、当該支給材料又は貸与品に第2項の検査により発見することが困難であった隠れたかしがあり、使用に適当でないと認めたときは、直ちに、その旨を委託者に通知しなければならない。

この場合においては、第4項、第5項及び第7項の規定を準用する。

10 受託者は、契約の履行の全部の完了、設計図書の変更等によって不用となった支給材料又は貸与品を、設計図書に定めるところにより、委託者に返還しなければならない。

11 受託者は、故意又は過失により支給材料又は貸与品が滅失し、若しくはき損し、又はその返還が不可能となったときは、委託者の指定した期間内に代品を納め、若しくは原状に復し、又は損害を賠償しなければならない。

12 受託者は、支給材料又は貸与品の使用方法が設計図書に明示されていないときは、委託者の指示に従わなければならぬ。

(設計図書に不適合な場合の措置等)

第13条 受託者は、契約の履行が設計図書に適合しない場合において、委託者が、再履行その他の措置を請求したときは、これに従わなければならない。

2 委託者は、前項の不適合が委託者の指示による等委託者の責めに帰すべき理由による場合であつて、必要があると認められるときは履行期間又は契約代金額を変更し、受託者に損害を及ぼしたときは必要な費用を負担しなければならない。

(条件変更等)

第14条 受託者は、契約の履行に当たり、次の各号のいずれかに該当する事実を発見したときは、直ちに、その旨を委託者に通知し、その確認を求めなければならない。

(1) 設計図書の表示が明確でないこと (設計書、図面、仕様書、現場説明書及びこれらの図書に対する質問回答書が交互符合しないこと、並びに設計図書に誤り又は漏れがあることを含む。)。

(2) 履行場所の形状、地質、湧水等の状態、履行上の制約等設計図書に示された自然的又は人為的な履行条件と実際の履行場所の状態が一致しないこと。

(3) 設計図書で明示されていない履行条件について、予期することのできない特別の状態が生じたこと。

2 委託者は、前項の確認を求められたとき、又は自ら同項各号に掲げる事実を発見したときは、受託者の立会いの上、直ちに、調査を行わなければならない。ただし、受託者が立会いに応じない場合には、受託者の立会いを得ずに調査を行うことができる。

3 委託者は、前項の規定による調査について、受託者の意見を聴いた上、当該調査の結果（これに対して執るべき措置を指示する必要があるときは、当該指示を含む。）をとりまとめ、当該調査の終了後14日以内に、受託者に通知し

なければならない。ただし、委託者は、当該期間内に受託者に通知することができないやむを得ない理由があるときは、あらかじめ、受託者の意見を聴いた上、当該期間を延長することができる。

4 前項の調査の結果、第1項各号に掲げる事実が委託者及び受託者によって確認された場合において、必要があると認められるときは、次に掲げるところにより、設計図書を訂正し、又は変更しなければならない。

(1) 第1項第1号に該当し  
、設計図書を訂正する場  
合

(2) 第1項第2号又は第3  
号に該当し、設計図書を  
変更する場合で、契約の  
履行の内容の変更を伴う  
もの

(3) 第1項第2号又は第3  
号に該当し、設計図書を  
変更する場合で、契約の  
履行の内容の変更を伴わ  
ないもの

5 前項の規定により設計図書の訂正又は変更を行った場合において、委託者は、必要があると認められるときは履行期間又は契約代金額を変更し、受託者に損害を及ぼしたときは必要な費用を負担しなければならない。

(設計図書の変更)

第15条 委託者は、前条第4項に定めるものを除くほか、必要があると認めるときは、設計図書の変更の内容を受託者に通知して、設計図書を変更することができる。この場合において、委託者は、必要があると認められるときは履行期間又は契約代金額を変更し、受託者に損害を及ぼしたときは必要な費用を負担しなければならない。

(代替方法等の提案)

第16条 受託者は、設計図書等について、技術的又は経済的に優れた代替方法その他改良事項を発見し、又は発案したときは、委託者に対して、当該発見又は発案に基づき設計図書等の変更を提案することができる。

2 委託者は、前項に規定する受託者の提案を受けた場合において、必要があると認めるときは、設計図書等の変更を受託者に通知しなければならない。

3 委託者は、前項の規定により設計図書等が変更された場合において、必要があると認められるときは、履行期間又は契約代金額を変更しなければならない。

(契約の履行の一時中止)

第17条 履行場所等の確保ができない等のため又は暴風、豪雨、洪水、高潮、地震、地滑り、落盤、火災その他の自然的若しくは人為的な事象（以下「天災等」という。）であつて受託者の責めに帰すことができないものにより、契約の履行の目的物等に損害を生じ、若しくは履行場所の状態

が変動したため、受託者が契約を履行できないと認められるときは、委託者は、契約の履行の一時中止の内容を直ちに受託者に通知して、契約の履行の全部又は一部を一時中止させなければならない。

2 委託者は、前項に定めるものを除くほか、必要があると認めるときは、契約の履行の全部又は一部を一時中止させることができる。

3 委託者は、前2項の規定により契約の履行を一時中止させた場合において、必要があると認められるときは履行期間又は契約代金額を変更し、受託者が契約の履行の続行に備え履行場所を維持し、又は従事者、機械器具等を保持するための費用等の契約の履行の一時中止に伴う増加費用を必要としたときその他受託者に損害を及ぼしたときは必要な費用を負担しなければならない。

#### (履行期間の延長)

第18条 受託者は、その責めに帰すことができない理由により履行期間内に業務を完了することができないときは、その理由を明示した書面により、委託者に履行期間の延長を請求することができる。

2 委託者は、前項の規定による請求があった場合において、必要があると認められるときは、履行期間を延長しなければならない。委託者は、その履行期間の延長が委託者の責めに帰すべき理由による場合においては、契約代金額について必要と認められる変更を行い、又は受託者に損害を及ぼしたときは必要な費用を負担しなければならない。

#### (履行期間の短縮等)

第19条 委託者は、特別の理由により履行期間を短縮する必要があるときは、受託者に対して、履行期間の短縮を求めることができる。

2 委託者は、この約款の他の条項の規定により履行期間を延長すべき場合において、特別の理由があるときは、延長する履行期間について、受託者に通常必要とされる履行期間に満たない履行期間への変更を請求することができる。

3 前2項の場合において、委託者は、必要があると認められるときは契約代金額を変更し、受託者に損害を及ぼしたときは、必要な費用を負担しなければならない。

#### (履行期間の変更の方法)

第20条 第12条第7項（同条第9項後段において準用する場合を含む。）、第13条第2項、第14条第5項、第15条、第16条第3項、第17条第3項、第18条第2項又は前条第1項若しくは第2項の規定による履行期間の変更については、委託者と受託者とが協議して定める。ただし、当該協議の開始の日から14日以内に当該協議が成立しない場合には、委託者は、履行期間を変更し、受託者に通知するものとする。

2 前項の協議の開始の日については、委託者が受託者の意見を聴いて定め、受託者に通知する。

#### (契約代金額等の変更の方法)

第21条 第12条第7項（同条第9項後段において準用する場合を含む。）、第13条第2項、第14条第5項、第15条、第16

条第3項、第17条第3項、第18条第2項又は第19条第3項の規定による契約代金額の変更については、契約締結時の価格を基礎として、委託者と受託者とが協議して定める。ただし、協議開始の日から21日以内に当該協議が成立しない場合には、委託者は、契約代金額を変更し、受託者に通知するものとする。

2 前項の協議の開始の日については、委託者が受託者の意見を聴いて定め、受託者に通知するものとする。

3 第12条第7項（同条第9項後段において準用する場合を含む。）、第13条第2項、第14条第5項、第15条、第17条第3項、第18条第2項、第19条第3項、第23条第4項、第24条ただし書又は第30条第3項の規定により委託者が負担する費用の額については、委託者と受託者とが協議して定める。

#### (賃金又は物価の変動に基づく契約代金額の変更)

第22条 委託者又は受託者は、契約期間内で委託契約締結の日から12月を経過した後に、日本国内における賃金水準又は物価水準の変動により契約代金額が不適当となったと認めたときは、相手方に対して契約代金額の変更を請求することができる。

2 委託者又は受託者は、前項の規定による請求があったときは、変動前委託代金額（契約代金額から当該請求時の履行済部分に相応する委託代金額を控除した額をいう。以下この条において同じ。）と変動後委託代金額（変動後の賃金又は物価を基礎として算出した変動前委託代金額に相応する額をいう。以下この条において同じ。）の差額のうち、変動前委託代金額の1,000分の15を超える額につき、契約代金額の変更に応じなければならない。

3 変動前委託代金額及び変動後委託代金額は、請求のあつた日を基準とし、物価指数等に基づき委託者と受託者が協議して定める。ただし、当該協議の開始の日から21日以内に当該協議が成立しない場合には、委託者は、変動前委託代金額及び変動後委託代金額を定め、受託者に通知する。

4 第1項の規定による請求は、この条の規定により契約代金額の変更を行った後、再度行うことができる。この場合においては、同項中「委託契約締結の日」とあるのは、「直前のこの条に基づく契約代金額変更の基準とした日」と読み替えるものとする

5 特別な要因により履行期間内に主要な材料の日本国内における価格に著しい変動を生じ、契約代金額が不適当となったときは、委託者又は受託者は、契約代金額の変更を求めることができる。

6 予期することのできない特別の事情により、履行期間内に日本国内において急激なインフレーション又はデフレーションを生じ、契約代金額が著しく不適当となったときは、委託者又は受託者は、前項の規定にかかわらず、契約代金額の変更を求めることができる。

7 前2項の規定による請求があつた場合において、当該契約代金額の変更については、委託者と受託者とが協議して

定める。ただし、当該協議の開始の日から21日以内に当該協議が成立しない場合には、委託者は、契約代金額を変更し、受託者に通知するものとする。

8 前項の協議の開始の日については、委託者が受託者の意見を聴いて定め、受託者に通知する。

(臨機の措置)

第23条 受託者は、災害防止等のため必要があると認めるときは、臨機の措置を執らなければならない。この場合において、必要があると認めるときは、受託者は、あらかじめ、委託者の意見を聴かなければならない。ただし、緊急やむを得ない事情があるときは、この限りでない。

2 受託者は、前項の場合においては、その執った措置の内容について委託者に直ちに通知しなければならない。

3 委託者は、災害の防止その他契約の履行上特に必要があると認めるときは、受託者に対して臨機の措置を執ることを請求することができる。

4 受託者が第1項又は前項の規定により臨機の措置を執った場合は、当該措置に要した費用のうち、受託者が契約代金額の範囲内において負担することが適当でないと認められる部分については、委託者がこれを負担する。

(一般的損害)

第24条 契約の履行について生じた損害（次条第1項又は第2項に規定する損害を除く。）は、受託者の負担とする。ただし、当該損害のうち委託者の責めに帰すべき理由により生じたもの（設計図書に定めるところにより付された保険によりてん補された部分を除く。）については、委託者がこれを負担しなければならない。

(第三者に及ぼした損害)

第25条 契約の履行について第三者に損害を及ぼしたときは、次項に定める場合を除き、受託者がその損害を賠償しなければならない。ただし、その損害のうち委託者の責めに帰すべき理由により生じたもの（設計図書に定めるところにより付された保険によりてん補された部分を除く。）については、委託者がこれを負担しなければならない。ただし、受託者がその材料又は指示が不適当であることを知りながらこれを通知しなかったときは、この限りでない。

2 契約の履行に伴い通常避けることができない騒音、振動、地盤沈下、地下水の断絶等の理由により第三者に損害（設計図書に定めるところにより付された保険によりてん補された部分を除く。）を及ぼしたときは、委託者がその損害を負担しなければならない。ただし、その損害のうち契約の履行につき受託者が善良な管理者の注意義務を怠ったことにより生じたものについては、受託者がこれを負担しなければならない。

3 前2項の場合その他契約の履行について第三者との間に紛争を生じた場合においては、委託者と受託者が協議してその処理解決にあたるものとする。

(契約代金額の変更に代える設計図書の変更)

第26条 委託者は、第12条第7項（同条第9項後段において

準用する場合を含む。）、第13条第2項、第14条第5項、第15条、第16条第3項、第17条第3項、第18条第2項、第19条第3項、第22条第1項、第5項若しくは第6項、第23条第4項、第24条又は第30条第3項の規定により契約代金額を変更すべき場合又は費用を負担すべき場合において、特別の理由があるときは、変更すべき契約代金額又は負担すべき費用の全部又は一部に代えて設計図書を変更することができる。この場合において、設計図書の変更の内容は、委託者と受託者とが協議して定める。ただし、協議開始の日から21日以内に当該協議が成立しない場合には、委託者は、設計図書の変更の内容を定め、受託者に通知するものとする。

2 前項の協議の開始の日については、委託者が受託者の意見を聴いて定め、受託者に通知する。

(中間検査)

第27条 受託者は、契約の履行に関し、委託者が必要と認めるときは、契約の履行の完了前に、受託者の立会いの上、委託者の検査を受けなければならぬ。この場合において、検査に直接必要な費用は、受託者の負担とする。ただし、委託者の故意又は過失により、過分の費用を要した分については、委託者がこれを負担しなければならない。

2 中間検査の実施の期日及び場所は、委託者と受託者とが協議して定める。

3 受託者は、中間検査の期日までに、当該検査に係る準備を完了しなければならない。

4 受託者は、正当な理由なく中間検査に立ち会わなかったときは、中間検査の結果について異議を申し出ることができない。

(完了検査)

第28条 受託者は、契約の履行の全部が完了したときは、遅滞なく、その旨を委託者に通知しなければならない。

2 委託者は、前項の規定による通知を受けたときは、その日から起算して10日以内に、受託者の立会いの上、契約の履行の全部の完了を確認するための検査を完了しなければならない。この場合において、検査に直接必要な費用は、受託者の負担とする。ただし、委託者の故意又は過失により、過分の費用を要した分については、委託者がこれを負担しなければならない。

3 受託者は、契約の履行の内容が前項の規定による検査に合格しないときは、直ちに、必要な措置を執った上、委託者の検査を受けなければならない。この場合においては、必要な措置の完了を契約の履行の全部の完了とみなして前2項の規定を適用する。

(契約代金の支払)

第29条 受託者は、前条第2項（同条第3項後段の規定により適用される場合を含む。第3項において同じ。）の規定による検査に合格したときは、委託者に契約代金の支払を請求することができる。

2 委託者は、前項の規定による請求を受けたときは、その

日から起算して30日以内に契約代金を支払わなければならない。

- 3 委託者がその責めに帰すべき理由により前条第2項に規定する期間内に検査をしないときは、その期限を経過した日から検査をした日までの日数は、前項の期間（以下この項において「約定期間」という。）の日数から差し引くものとする。この場合において、その遅延日数が約定期間の日数を超えるときは、約定期間は、遅延日数が約定期間の日数を超えた日において満了したものとみなす。

（消費税等率変動に伴う契約代金額の変更）

第29条の2 消費税法（昭和63年法律第108号）等の改正等によって消費税等率に変動が生じた場合は、特段の変更手続を行うことなく、相当額を加減したものを契約代金額とする。ただし、国が定める経過措置等が適用され、消費税等額に変動が生じない場合には、当該経過措置等の取扱いに従うものとする。

（完了検査前の使用）

第30条 委託者は、第28条第2項の規定による検査前においても、契約の履行の目的物の全部又は一部を受託者の承諾を得て使用することができる。

- 2 前項の場合においては、委託者は、その使用部分を善良な管理者の注意をもって使用しなければならない。

- 3 委託者は、第1項の規定による使用により受託者に損害を及ぼしたときは、必要な費用を負担しなければならない。

（前金払）

第31条 受託者は、別に定めるところにより、前払金の支払を委託者に請求することができる。

（部分払及び部分検査）

第32条 受託者は、契約の履行の全部の完了前に、履行済部分に相応する契約代金額について、次項以下に定めるところにより、委託者に対して、部分払を請求することができる。

- 2 部分払の回数及び時期は、あらかじめ委託者の指定するところによる。

- 3 受託者は、部分払を請求しようとするときは、あらかじめ、当該請求に係る契約の履行の完了部分の確認を委託者に請求しなければならない。

- 4 委託者は、前項の規定による確認の請求があったときは、当該請求を受けた日から起算して10日以内に、受託者の立会いの上、設計図書に定めるところにより、当該確認をするための検査を行わなければならない。この場合において、検査に直接必要な費用は、受託者の負担とする。ただし、委託者の故意又は過失により、過分の費用を要した分については、委託者が負担しなければならない。

- 5 受託者は、契約の履行の内容が前項の規定による検査に合格しないときは、直ちに、必要な措置を執った上、委託者の検査を受けなければならない。この場合においては、必要な措置の完了を契約の履行の全部の完了とみなして前2項の規定を適用する。

6 受託者は、第4項の規定による検査に合格したときは、委託者に部分払を請求することができる。この場合において、委託者は、当該請求があつた日から起算して30日以内に部分払金を支払わなければならない。

（部分払金の不払に対する契約の履行の中止）

第33条 受託者は、委託者が前条の規定に基づく支払を遅延し、相当の期間を定めてその支払を請求したにもかかわらず支払をしないときは、契約の履行の全部又は一部の履行を一時中止することができる。この場合においては、受託者は、直ちにその旨を委託者に通知しなければならない。

- 2 委託者は、前項の規定により受託者が契約の履行を中止した場合において、必要があると認められるときは履行期間若しくは契約代金額を変更し、又は受託者が契約の履行の続行に備え履行場所を維持し若しくは従事者、機械器具等を保持するための費用その他の契約の履行の一時中止に伴う増加費用を必要とし若しくは受託者に損害を及ぼしたときは必要な費用を負担しなければならない。

（かし担保）

第34条 委託者は、契約の履行の目的物にかしがあるときは、受託者に対して当該かしの修補又は当該修補に代え、若しくは当該修補とともに損害の賠償を求めることができる。ただし、当該かしが重要でなく、かつ、当該修補に過分の費用を要するときは、委託者は、当該修補を求めることができない。

- 2 前項の規定によるかしの修補又は損害賠償の請求は、契約の履行の目的物の引渡しの日から1年以内に行わなければならない。ただし、当該かしが受託者の故意又は重大な過失により生じた場合には、当該請求を行うことのできる期間は、10年とする。

- 3 前項の規定にかかわらず、かし担保期間について設計図書で別段の定めをした場合は、その図書の定めるところによる。

- 4 委託者は、契約の履行の目的物が第1項のかしにより滅失し、又はき損したときは、前2項に定める期間内で、かつ、委託者がその滅失又はき損の事実を知った日から6箇月以内に第1項の権利行使しなければならない。

- 5 第1項の規定は、契約の履行の目的物のかしが支給材料の性質又は委託者の指示により生じたものであるときは、これを適用しない。ただし、受託者がその材料又は指示が不適当であることを知りながらこれを通知しなかったときは、この限りでない。

（履行遅延の場合における損害金等）

第35条 受託者の責めに帰すべき理由により履行期間内に契約の履行の全部を完了することができない場合においては、委託者は、損害金の支払を受託者に請求することができる。

- 2 前項の損害金の額は、契約代金額に、遅延日数に応じ、年5パーセントを乗じて計算した額（計算して求めた額の全額が100円未満であるときは全額を、100円未満の端数があるときはその端数を切り捨てるものとする。）とする。

この場合において、委託者が認めた履行済部分に相応する契約代金額は控除するものとする。ただし、全部の履行がなされなければ契約の目的が達せられないときは、この限りでない。なお、遅延日数は、委託者の責めに帰すべき理由による日数を控除したものとする。また、地方自治法（昭和22年法律第67号）第234条の3に基づく長期継続契約においては、この条における契約代金額を、履行期間の始期から履行期間の満了までの契約代金の総額（以下「契約代金の総額」という。）と読み替える。

3 委託者の責めに帰すべき理由により、第29条又は第32条の規定による契約代金の支払が遅れた場合においては、受託者は、未受領金額につき、遅延日数に応じ、契約日における、政府契約の支払遅延防止等に関する法律（昭和24年法律第256号）第8条第1項の規定に基づき財務大臣が決定する率を乗じて計算した額（計算して求めた額の全額が100円未満であるときは全額を、100円未満の端数があるときはその端数を切り捨てるものとする。）の遅延利息の支払を委託者に請求することができる。

（談合等不正行為に対する措置）

第35条の2 受託者は、この契約に関して、次の各号のいずれかに該当するときは、該当した時点における契約代金額の10分の2に相当する額を損害賠償金として委託者の指定する期間内に支払わなければならない。ただし、地方自治法第234条の3に基づく長期継続契約においては、この条における契約代金額を、契約代金の総額と読み替える。

- (1) 受託者又は受託者を構成事業者とする私的独占の禁止及び公正取引の確保に関する法律（昭和22年法律第54号。以下「独占禁止法」という。）第2条第2項の事業者団体（以下「受託者等」という。）が、この契約について独占禁止法第3条又は第8条第1号の規定に違反したとして、受託者等に対する独占禁止法第7条若しくは第8条の2の規定に基づく排除措置命令（以下「排除措置命令」という。）又は独占禁止法第7条の2第1項（独占禁止法第8条の3において準用する場合を含む。）の規定に基づく課徴金の納付命令（以下「納付命令」という。）が確定したとき（確定した納付命令が独占禁止法第63条第2項の規定により取り消されたときを含む。）。
- (2) 前号に掲げるもののほか、確定した排除措置命令又は納付命令（独占禁止法第63条第2項の規定により取り消されたものを含む。次号において同じ。）により、受託者等が、この契約について独占禁止法第3条又は第8条第1号の規定に違反する行為があったとされたとき。
- (3) 確定した排除措置命令又は納付命令により、受託者等に独占禁止法第3条又は第8条第1号の規定に違反する行為があったとされた期間及び当該行為の対象となった取引分野が示された場合（この契約が示された場合を除く。）において、当該期間にこの契約の入札（見積書の提出を含む。）が行われたものであり、かつ、この契約が当該取引分野に該当するものであるとき。

(4) 受託者（法人にあっては、その役員又は使用人を含む。）の刑法（明治40年法律第45号）第96条の6又は独占禁止法第89条第1項若しくは第95条第1項第1号に規定する刑が確定したとき。

2 前項の規定は、この契約による業務が完了した後においても同様とする。

3 第1項に規定する場合において、受託者が共同企業体であり、既に解散しているときは、委託者は、受託者の代表者であった者又は構成員であった者に賠償金を請求することができる。この場合において、受託者の代表者であった者及び構成員であった者は、連帯して当該賠償金を支払わなければならない。

（委託者の解除権）

第36条 委託者は、受託者が次の各号のいずれかに該当するときは、この契約を解除することができる。

- (1) 正當な理由なく、契約の履行に着手すべき期日を過ぎても着手しないとき。
- (2) その責めに帰すべき理由により履行期間内に契約の履行の全部を完了しないとき又は履行期間経過後相当の期間内に契約の履行の全部を完了する見込みが明らかないと認められるとき。
- (3) 第9条に規定する現場責任者を設置しなかったとき。
- (4) 契約の履行に当たって法令の規定により必要な許可又は認可等を失ったとき。
- (5) 前4号に掲げる場合のほか、この契約に違反し、その違反によりこの契約の目的を達することができないと認められるとき。
- (6) 経営状態が悪化し、又はそのおそれがあると認められる相当の理由があるとき。
- (7) 第38条第1項の規定によらないでこの契約の解除を申し出たとき。

（契約が解除された場合等の違約金）

第36条の2 次の各号のいずれかに該当する場合においては、受託者は、契約代金額の10分の1に相当する額を違約金として委託者の指定する期間内に支払わなければならない。ただし、地方自治法第234条の3に基づく長期継続契約においては、この条における契約代金額を、契約代金の総額と読み替える。

- (1) 前条の規定によりこの契約が解除された場合
  - (2) 受託者がその債務の履行を拒否し、又は、受託者の責めに帰すべき事由によって受託者の債務について履行不能となつた場合
- 2 次の各号に掲げる者がこの契約を解除した場合は、前項第2号に該当する場合とみなす。
- (1) 受託者について破産手続開始の決定があつた場合において、破産法（平成16年法律第75号）の規定により選任された破産管財人
  - (2) 受託者について更生手続開始の決定があつた場合において、会社更生法（平成14年法律第154号）の規定によ

- り選任された管財人
- (3) 受託者について再生手続開始の決定があった場合において、民事再生法（平成11年法律第225号）の規定により選任された再生債務者等。
- 第36条の3 委託者は、この契約に関して、受託者が第35条の2第1項に該当する場合は、この契約を解除することができる。
- 第36条の4 委託者は、神奈川県警察本部長からの通知又は回答により、受託者が次の各号のいずれかに該当するときは、この契約を解除することができる。
- (1) 横浜市暴力団排除条例（平成23年12月横浜市条例第51号。以下、本条において、「条例」という。）第2条第2号に規定する暴力団（以下、「暴力団」という。）、条例第2条第4号に規定する暴力団員等（以下、「暴力団員等」という。）、条例第2条第5号に規定する暴力団經營支配法人等又は条例第7条に規定する暴力団員等と密接な関係を有すると認められる者であるとき。
  - (2) 神奈川県暴力団排除条例（平成22年神奈川県条例第75号）第23条第1項又は第2項に違反している事実があるとき。
  - (3) 受託者が、この契約に関して、下請負契約又は資材、原材料の購入契約その他の契約にあたり、その相手方が第1号又は第2号のいずれかに該当することを知りながら、当該者と契約を締結したと認められるとき。
  - (4) 受託者が、この契約に関して、第1号又は第2号のいずれかに該当する者を下請負契約又は資材、原材料の購入契約その他の契約の相手方としていた場合（第3号に該当する場合を除く。）に、委託者が受託者に対して当該契約の解除を求め、受託者がこれに従わなかったとき。
- 2 受託者が共同企業体の場合にあっては、前項の規定はその構成員が同項各号のいずれかに該当した場合に適用する。
- 3 第1項の規定により、委託者が契約を解除した場合においては、受託者は、契約代金額の10分の1に相当する額を違約金として委託者の指定する期間内に支払わなければならない。ただし、地方自治法第234条の3に基づく長期継続契約においては、この条における契約代金額を、契約代金の総額と読み替える。
- 4 前項の場合において、受託者が共同企業体であるときは、構成員は、連帶して委託者に支払わなければならぬ。
- 第37条 委託者は、契約の履行が完了しない間は、第36条、第36条の3及び前条第1項に規定する場合のほか、必要があるときは、この契約を解除することができる。
- 2 委託者は、前項の規定によりこの契約を解除したことにより受託者に損害を及ぼしたときは、その損害を賠償しなければならない。
- (受託者の解除権)
- 第38条 受託者は、次の各号のいずれかに該当するときは、この契約を解除することができる。
- (1) 第15条の規定により設計図書を変更したため契約代金額が3分の2以上増減（消費税等率の変動に伴う金額の増減は含まない。）したとき。
  - (2) 第17条の規定によるこの契約の履行の中止が履行期間の10分の5（履行期間の10分の5が6月を超えるときは、6月）を超えたとき。ただし、中止が契約の履行の一部のみの場合は、その一部を除いた他の部分の契約の履行が完了した後3月を経過しても、なおその中止が解消されないとき。
  - (3) 委託者がこの契約に違反し、その違反によってこの契約の履行が不可能となったとき。
- 2 受託者は、前項の規定によりこの契約を解除した場合において、損害があるときは、その損害の賠償を委託者に請求することができる。
- (解除に伴う措置)
- 第39条 委託者は、第36条から第38条の規定によりこの契約が解除された場合においては、契約の履行の完了部分を検査の上、当該検査に合格した部分に相応する契約代金を受託者に支払わなければならない。この場合において、検査に直接要する費用は、受託者の負担とする。
- 2 前項の場合において、第31条の規定による前金払があつたときは、当該前払金の額（第32条の規定による部分払をしているときは、その部分払において償却した前払金の額を控除した額）を前項の契約の履行の完了部分に相応する契約代金額から控除する。この場合において、受託者は、支払済みの前払金になお余剰があるときは、次の各号に定めるところにより、その余剰金を委託者に返還しなければならない。
- (1) 解除が第36条、第36条の3及び第36条の4の規定に基づくとき。  
当該余剰金に、前払金の支払の日から返還の日までの日数に応じ、契約日における、政府契約の支払遅延防止等に関する法律（昭和24年法律第256号）第8条第1項の規定に基づき財務大臣が決定する率を乗じて計算した額（計算して求めた額の全額が100円未満であるときは全額を、100円未満の端数があるときはその端数を切り捨てるものとする。）の利息を付した額
  - (2) 解除が前2条の規定に基づくとき。  
当該余剰額
- 3 受託者は、この契約が解除になった場合において、支給材料があるときは、第1項の契約の履行の完了部分の検査に合格した部分に使用されているものを除き、委託者に返

還しなければならない。この場合において、当該支給材料が受託者の故意又は過失により滅失し、若しくはき損したとき、その返還が不可能となったとき、又は契約の履行の完了部分の検査に合格しなかった部分に使用されているときは、代品を納め、若しくは原状に復して返還し、又は返還に代えてその損害を賠償しなければならない。

4 受託者は、この契約が解除になった場合において、貸与品があるときは、当該貸与品を委託者に返還しなければならない。この場合において、当該貸与品が受託者の故意又は過失により滅失し、若しくはき損したとき、又はその返還が不可能となったときは、代品を納め、若しくは原状に復して返還し、又は返還に代えてその損害を賠償しなければならない。

5 受託者は、この契約が解除になった場合において、履行場所に受託者が所有し、又は管理する材料、機械器具その他の物件（下請負人が所有し、又は管理するこれらの物件及び前2項の材料又は貸与品のうち委託者に返還しないものを含む。）があるときは、受託者は、当該物件を撤去するとともに、当該履行場所を修復し、取り片付けて、委託者に明け渡さなければならない。

6 前項の場合において、受託者が正当な理由なく、相当の期間内に当該物件を撤去せず、又は履行場所等の修復若しくは取片付けを行わないときは、委託者は、受託者に代わって当該物件を処分し、履行場所等の修復若しくは取片付けを行うことができる。この場合においては、受託者は、委託者の処分又は修復若しくは取片付けについて異議を申し出ることができず、また、委託者の処分又は修復若しくは取片付けに要した費用を負担しなければならない。

7 第3項前段又は第4項前段の規定により受託者が支給材料又は貸与品を返還する場合の期限、方法等については、次の各号に定めるところによる。

(1) 解除が第36条、第36条の2及び第36条の3の規定に基づくとき。

(2) 解除が前2条の規定に基づくとき。

受託者が委託者の意見を聴いて定める。

8 第3項後段、第4項後段及び第5項の規定により受託者が執るべき措置の期限、方法等については、委託者が受託者の意見を聴いて定めるものとする。

#### （暴力団等からの不当介入の排除）

第40条 受託者は、契約の履行に当たって、暴力団又は暴力団員等からの不当介入を受けた場合は、遅滞なく委託者に報告するとともに所轄の警察署に通報し、捜査上の必要な協力をしなければならない。

2 受託者は、前項の不当介入を受けたことにより、履行期間に遅れが生じるおそれがある場合は、委託者と履行期間に関する協議を行わなければならぬ。その結果、履行期間に遅れが生じると認められたときは、第18条の規定によ

り、委託者に履行期間延長の請求を行うものとする。

3 受託者は、契約の履行に当たって、暴力団又は暴力団員等からの不当介入による被害を受けた場合には、その旨を直ちに委託者に報告するとともに、被害届を速やかに所轄の警察署に提出しなければならない。

4 受託者は、前項の被害により履行期間に遅れが生じるおそれがある場合は、委託者と履行期間に関する協議を行わなければならない。その結果、履行期間に遅れが生じると認められたときは、第18条の規定により、委託者に履行期間延長の請求を行うものとする。

#### （相殺）

第41条 委託者は、この契約に基づいて委託者が負う債務をこの契約又は他の契約に基づいて受託者が負う債務と相殺することができる。

#### （概算契約）

第42条 この契約書に概算契約である旨の記載がなされている契約（以下この条において「概算契約」という。）にあっては、設計図書記載の数量及び契約書記載の契約代金額は概算であり、増減することがある。この場合にあっては、契約代金額の確定は、履行期間内の実履行数量に契約書又は内訳書に記載した単価を乗じた金額に消費税及び地方消費税相当額を加算して行うものとする。

2 概算契約においては、第35条中「契約代金額」は「履行期間内の実履行数量に契約書又は内訳書に記載した単価を乗じた金額に消費税及び地方消費税相当額を加算した額」と読み替える。

#### （補則）

第43条 この約款に定めのない事項については、横浜市医療局病院経営本部契約規程（平成17年3月病院経営局規程第32号）の定めるところによるほか、必要に応じて、委託者と受託者が協議して定める。

## 設計図書《仕様書》等に関する質問書

令和 年 月 日

住 所  
商号又は名称  
代表者職指名  
連絡先：担当者氏名  
電話番号  
ファクシミリ

件 名 東台小学校ほか13校外壁調査委託

上記件名にかかる設計（仕様）書の内容等について、次のとおり質問します。

項目（ページ数等）	質問内容

（注意）質問がある場合は、「発注情報詳細」に記載された、質問締切日時までにこの用紙に質問内容を記載し、担当部署に来庁して提出するか、担当部署にファクシミリまたは電子メールで送信すること。なお、ファクシミリまたは電子メールで送信した際は、質問書を送信した旨を同時に担当部署へ必ず電話で連絡すること。

（担当部署）教育委員会事務局施設部教育施設課 担当 安河内  
電話 045(671)3257 ファクシミリ 045(664)4743  
電子メール ki00-yasukouchi@city.yokohama.jp

令和　年　月　日

## 公募型指名競争入札参加意向申出書

横浜市契約事務受任者

業者コード

所在地

商号又は名称

代表者職氏名

印

次の指名競争入札に参加を申し込みます。

公表日 令和元年 8月 23日

種目名 「320：各種調査企画（建築物劣化調査）」

契約番号	件 名
1	東台小学校ほか13校外壁調査委託
2	
3	
4	
5	
6	
7	
8	
9	
10	

（注意）種目別に提出してください。

※ 「横浜市契約事務受任者」は、水道事業管理者の権限に属する契約にあっては「横浜市水道事業管理者」と、交通事業管理者の権限に属する契約にあっては「横浜市交通事業管理者」と読み替えるものとする。

令和 年 月 日

## 委託業務経歴書

横浜市契約事務受任者

業者コード

所在地

商号又は名称

代表者職氏名

印

件名 東台小学校ほか13校外壁調査委託

上記案件について、次のとおり委託業務経歴があります。

注文者	受注区分	件名	業務内容	契約金額 (千円)	履行期間
	<input type="checkbox"/> 元請 <input type="checkbox"/> 下請				から まで
	<input type="checkbox"/> 元請 <input type="checkbox"/> 下請				から まで
	<input type="checkbox"/> 元請 <input type="checkbox"/> 下請				から まで

（注意）1 案件ごとに提出してください。

2 設計図書に基づく業務又はこれと同種の業務について、完了したものを記載してください。

3 下請業務等については注文者は元請者を記載し、その下に発注者を（ ）で記載してください。その場

合、件名及び業務内容は、下請業務について記載してください

# 入札（見積）書

令和 年 月 日

横浜市契約事務受任者

住 所

商号又は名称

代表者職氏名

㊞

次の金額で、関係書類を熟覧のうえ、横浜市契約規則を遵守し入札（見積）いたします。

金額

		億	千	百	十	万	千	百	十	円
--	--	---	---	---	---	---	---	---	---	---

件名 東台小学校ほか 13 校外壁調査委託

（注意）

入札（見積）書には、消費税法第9条第1項規定の免税事業者であるか課税事業者であるかを問わず、見積もった契約希望価格の 110 分の 100 に相当する金額を記載すること。

これによらない方法での入札（見積り）を指示された場合は、それに従うこと。

- 1 「横浜市契約事務受任者」は、水道事業管理者の権限に属する契約にあっては「横浜市水道事業管理者」と、交通事業管理者の権限に属する契約にあっては「横浜市交通事業管理者」と読み替えるものとする。
- 2 「横浜市契約規則」は、水道事業管理者の権限に属する契約にあっては「横浜市水道局契約規程（平成20年3月水道局規程第7号）第2条の規定により読み替えて準用する横浜市契約規則」と、交通事業管理者の権限に属する契約にあっては「横浜市交通局契約規程（平成20年3月交通局規程第11号）第2条の規定により読み替えて準用する横浜市契約規則」と読み替えるものとする。

入札辞退届

令和 年 月 日

横浜市契約事務受任者

住 所

商号又は名称

代表者職氏名

㊞

次の入札について、都合により辞退したいのでお届けいたします。

件 名 東台小学校ほか13校外壁調査委託

- 1 「横浜市契約事務受任者」は、水道事業管理者の権限に属する契約にあっては「横浜市水道事業管理者」と、交通事業管理者の権限に属する契約にあっては「横浜市交通事業管理者」と読み替えるものとする。