

受付 番号	種 目 番 号	連 絡 先	委託担当 こども青少年局放課後児童育成課 担当 植田 電話 045-671-4068
----------	------------	-------	---

設 計 書

1 委 託 名 間門小学校放課後キッズクラブ雨除けカーテン設置委託

2 履 行 場 所 間門小学校放課後キッズクラブ

3 履行期間 ☐ 期間
又は期限 ☒ 期限 令和 8 年10月30日まで

4 契約区分 ☒ 確定契約 ☐ 概算契約

5 その他特約事項

6 現 場 説 明 ☒ 不要
☐ 要 (月 日 時 分 場所)

7 委 託 概 要
別添「仕様書」のとおり

8 部 分 払

☐ す る (回以内)

☒ し ない

部 分 払 の 基 準

業 務 内 容	履 行 予定月	数 量	単 位	単 価	金 額

※単価及び金額は消費税及び地方消費税相当額を含まない金額

※概算数量の場合は、数量及び金額を（ ）で囲む。

委 託 代 金 額

¥ _____

内 訳 業 務 価 格

¥ _____

消費税及び地方消費税相当額

¥ _____

内 訳 書

[illegible]

仕様書

1 件名

間門小学校放課後キッズクラブ雨除けカーテン設置委託

2 目的

間門小放課後キッズクラブが入る建物2階部分の外通路は当該キッズクラブの出入口があり、遮蔽物がないため雨風にさらされている。そのため、雨天時は利用者が出入りをする際に、服が濡れる等不便な状況がつづいており、活動に支障がでている。

そのため、外通路の天井に雨除けカーテンを設置し、利用環境の改善を図る。

3 場所

間門小放課後キッズクラブ（横浜市中区本牧間門 29-1）

建物2階外廊下部分

4 履行期限

契約締結日から令和8年10月30日まで

5 仕様

（1）カーテンレール

- ・種類：屋外用レール
- ・寸法：（2）カーテンが取り付けれる事
- ・材質：ステンレス
- ・取付方法：天井直付け
- ・取付金具（ランナー・U継金具、ブラケット等）：材質はステンレス推奨
- ・ランナー：カーテンの取外しが容易なワンタッチランナーを採用すること

（2）カーテン

外部設置のため、雨風にさらされます。また、当該エリアは海岸近辺にあり、風が強く吹く傾向にあるため、一定の風が吹いても損壊しにくい強度の間仕切りポール式とします。また、カーテンの仕様想定は、雨天時を想定しているため、雨天を除く天候時においては畳んで端等に寄せれるようにしている必要があります。

- ・カーテン生地：糸入り透明ビニール（透過率が高く、外部の様子を確認しやすいもの）
- ・間仕切りポール：ポールの材質はアルミ製、両開きにあたるサイドポールはマグネット式で開閉できるようにすること。

また、風でバタつくのを伏せぐため、各間仕切りポールに落としをつ

け、地面に固定できるようにすること。

その他取付金具・落とし・落とし受皿の材質はステンレス推奨

・カーテン寸法等：横幅 21.5 m×高 3.5 m×奥行 2.8 mをカバーできる正面 3 等分が必要

設置か所の建物寸法は添付資料「廊下の図面」のとおり

(3) 落とし

「(2) カーテン」の間仕切りポールに合わせて、床に落とし受皿を設置します。

また、受皿の規格に合わせて、コンクリート床を加工します。

6 業務の条件

- (1) 設置場所については別紙位置図を参照すること。
- (2) 設置に際する運搬費、設置費及び調整費を含むこと。搬入納品に伴う梱包材、設置に伴う現場発生材の処分等、一切の費用は本委託に含むものとする。
- (3) 作業にあたっては安全に十分配慮して実施すること。
- (4) 作業期間中における水道、電気は当該施設を使用することができる。
- (5) 作業全体を通じ、作業の日程と時間、作業車両の台数、作業人員、機材等の搬入・搬出方法などの作業に係る工程を示し、当該小学校及び放課後キッズクラブの責任者と十分に打ち合わせを行い、児童の安全に配慮すること。また日程については、事前にこども青少年局放課後児童育成課に知らせること。
- (6) 本業務のために本市から提供する図面等の資料を本業務以外に使用しないこと。

7 提出書類

業務完了後、速やかに完了報告書（写真つき）をこども青少年局放課後児童育成課まで提出すること。


8 その他

- (1) 本仕様書の未記載事項は、横浜市が定める委託契約約款に従うこと。
- (2) 必要に応じて、現場状況を把握するために現地調査を行うこと。
- (3) 本仕様書に定めのない事項については、別途発注者と協議のうえ定めること。
- (4) 本業務を実施するにあたって知り得た情報を外部に漏らさないこと。

9 添付資料


- (1) 位置図
- (2) 廊下の図面
- (3) 写真

位置図

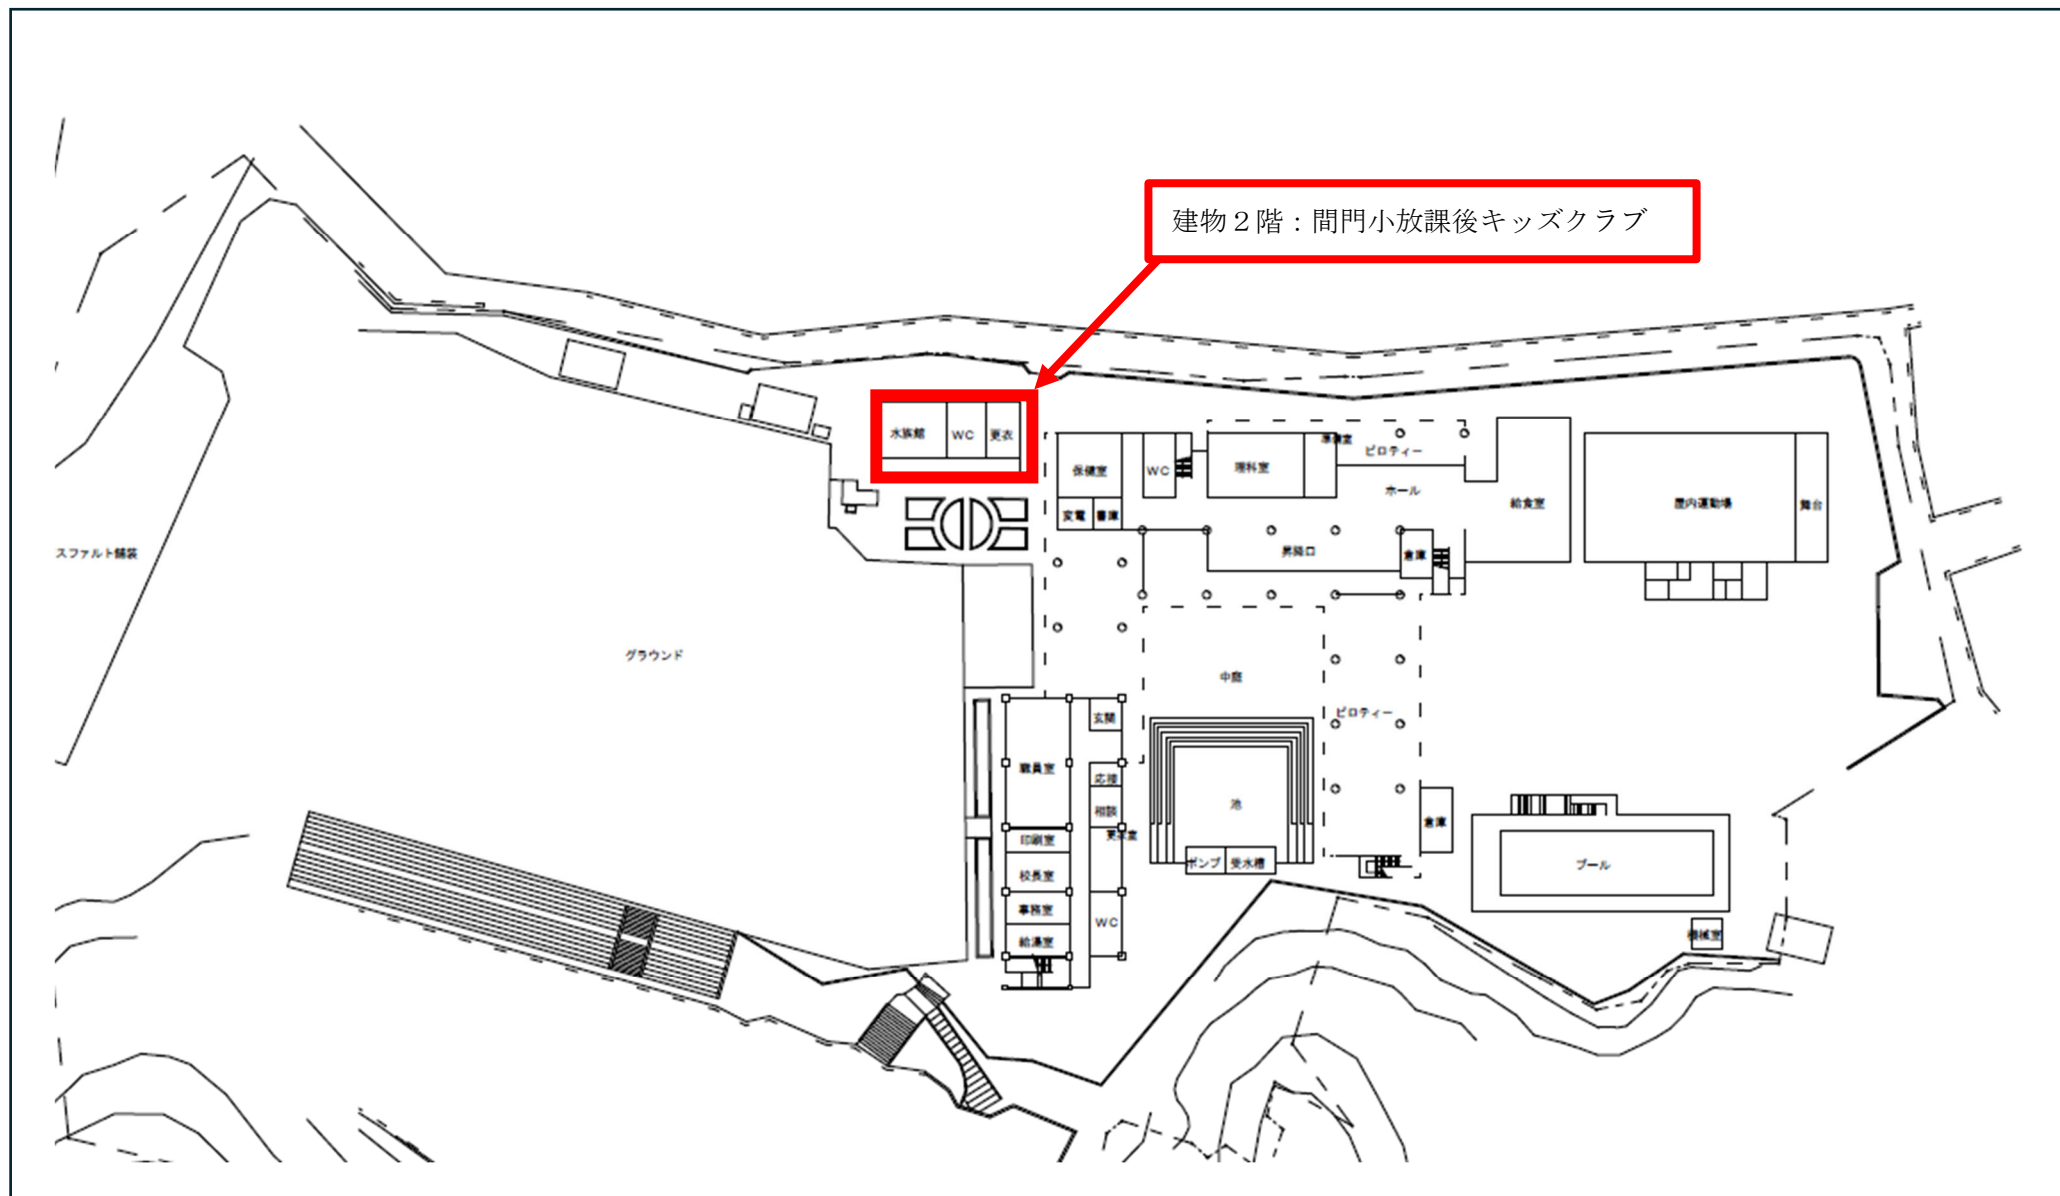


廊下の図面参照
(過去の図面)

工 事 種 別	用 途 番 号	建 物 種 類 番 号	建 物 備 有 番 号	施 設 番 号	図 面 種 類 番 号	図 面 備 有 番 号	特 記 配 号
H	1	4	0	5	0	0	5
1	2	0	1	5	F		

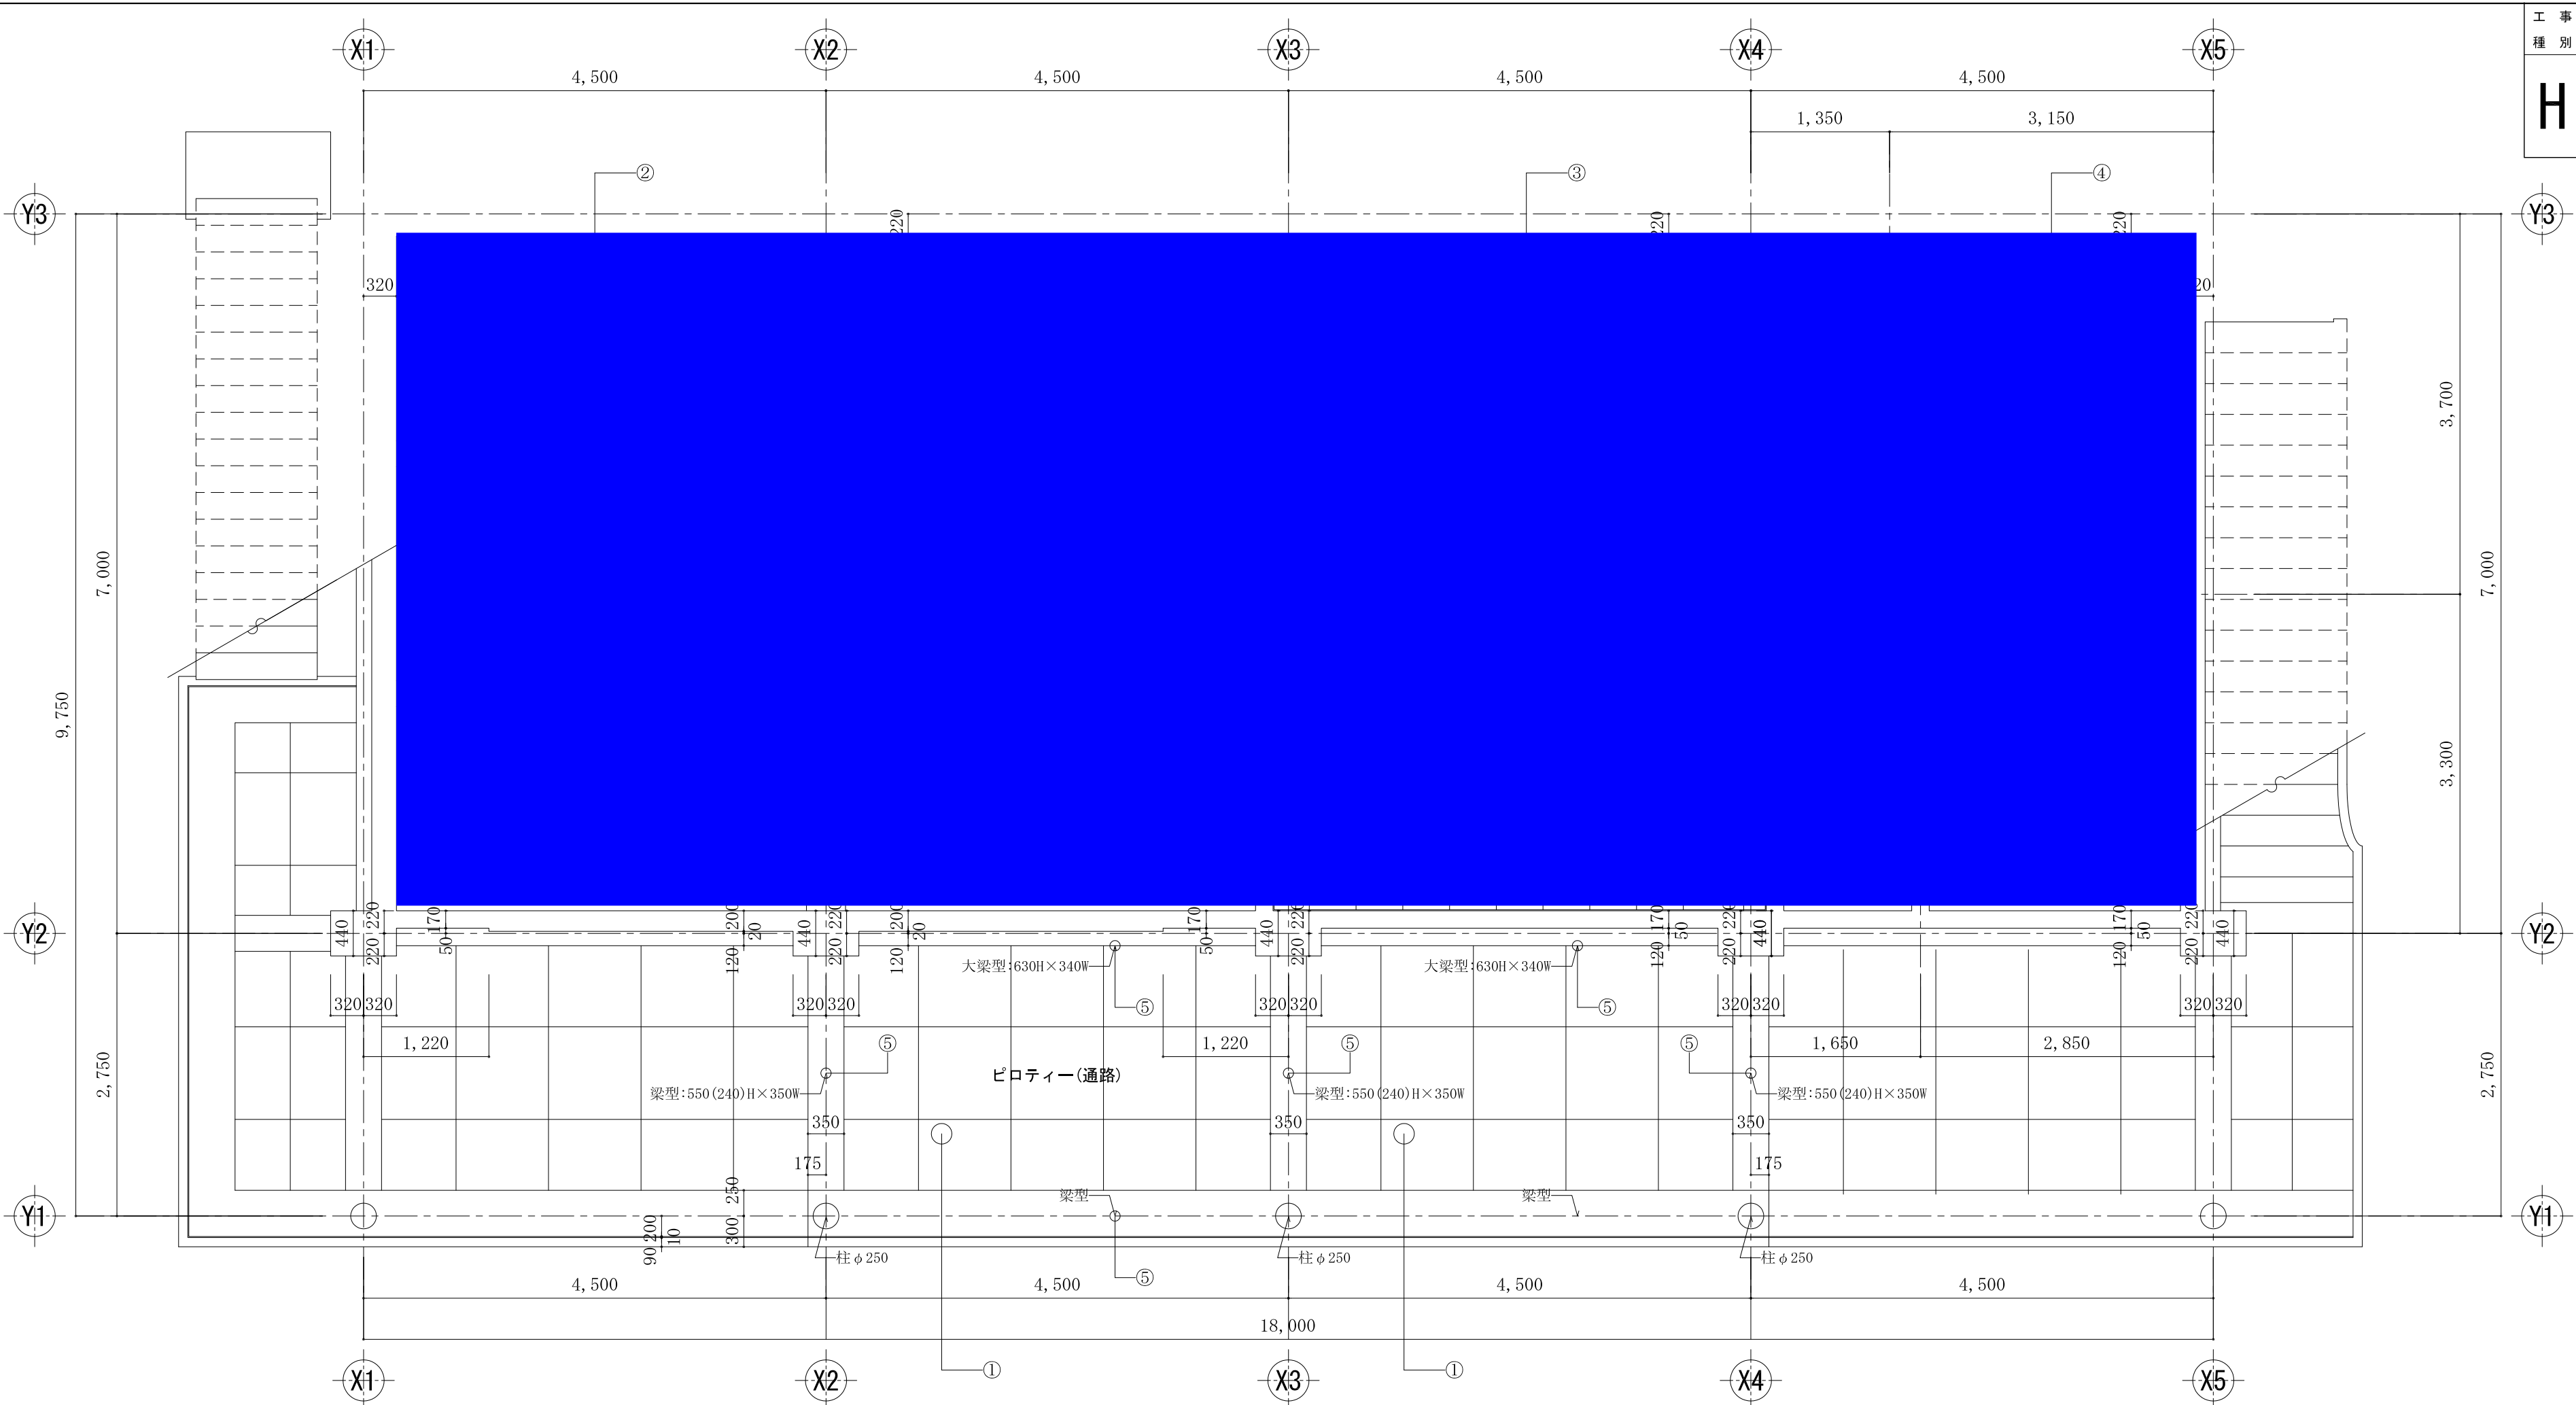

既 存 天 井 仕 上 除 去 ・ 撤 去 仕 様		
①	ビロティー	900角ケイ酸カルシウム板厚6.0目透し張りの上VP塗装 既存仕上材(軽天下地共)撤去
②	水族館	コンクリート打ち放しの上VP塗装(スラブ底・梁型共)
③	展示室	化粧吸音石膏ボード厚9.5張り 既存仕上材(塩ビ天井廻縁、軽天下地共)撤去
④	倉庫	化粧吸音石膏ボード厚9.5張り 在来のまま
⑤	梁型	複層仕上塗材塗装

1階（既存）天井伏図 S=1/50

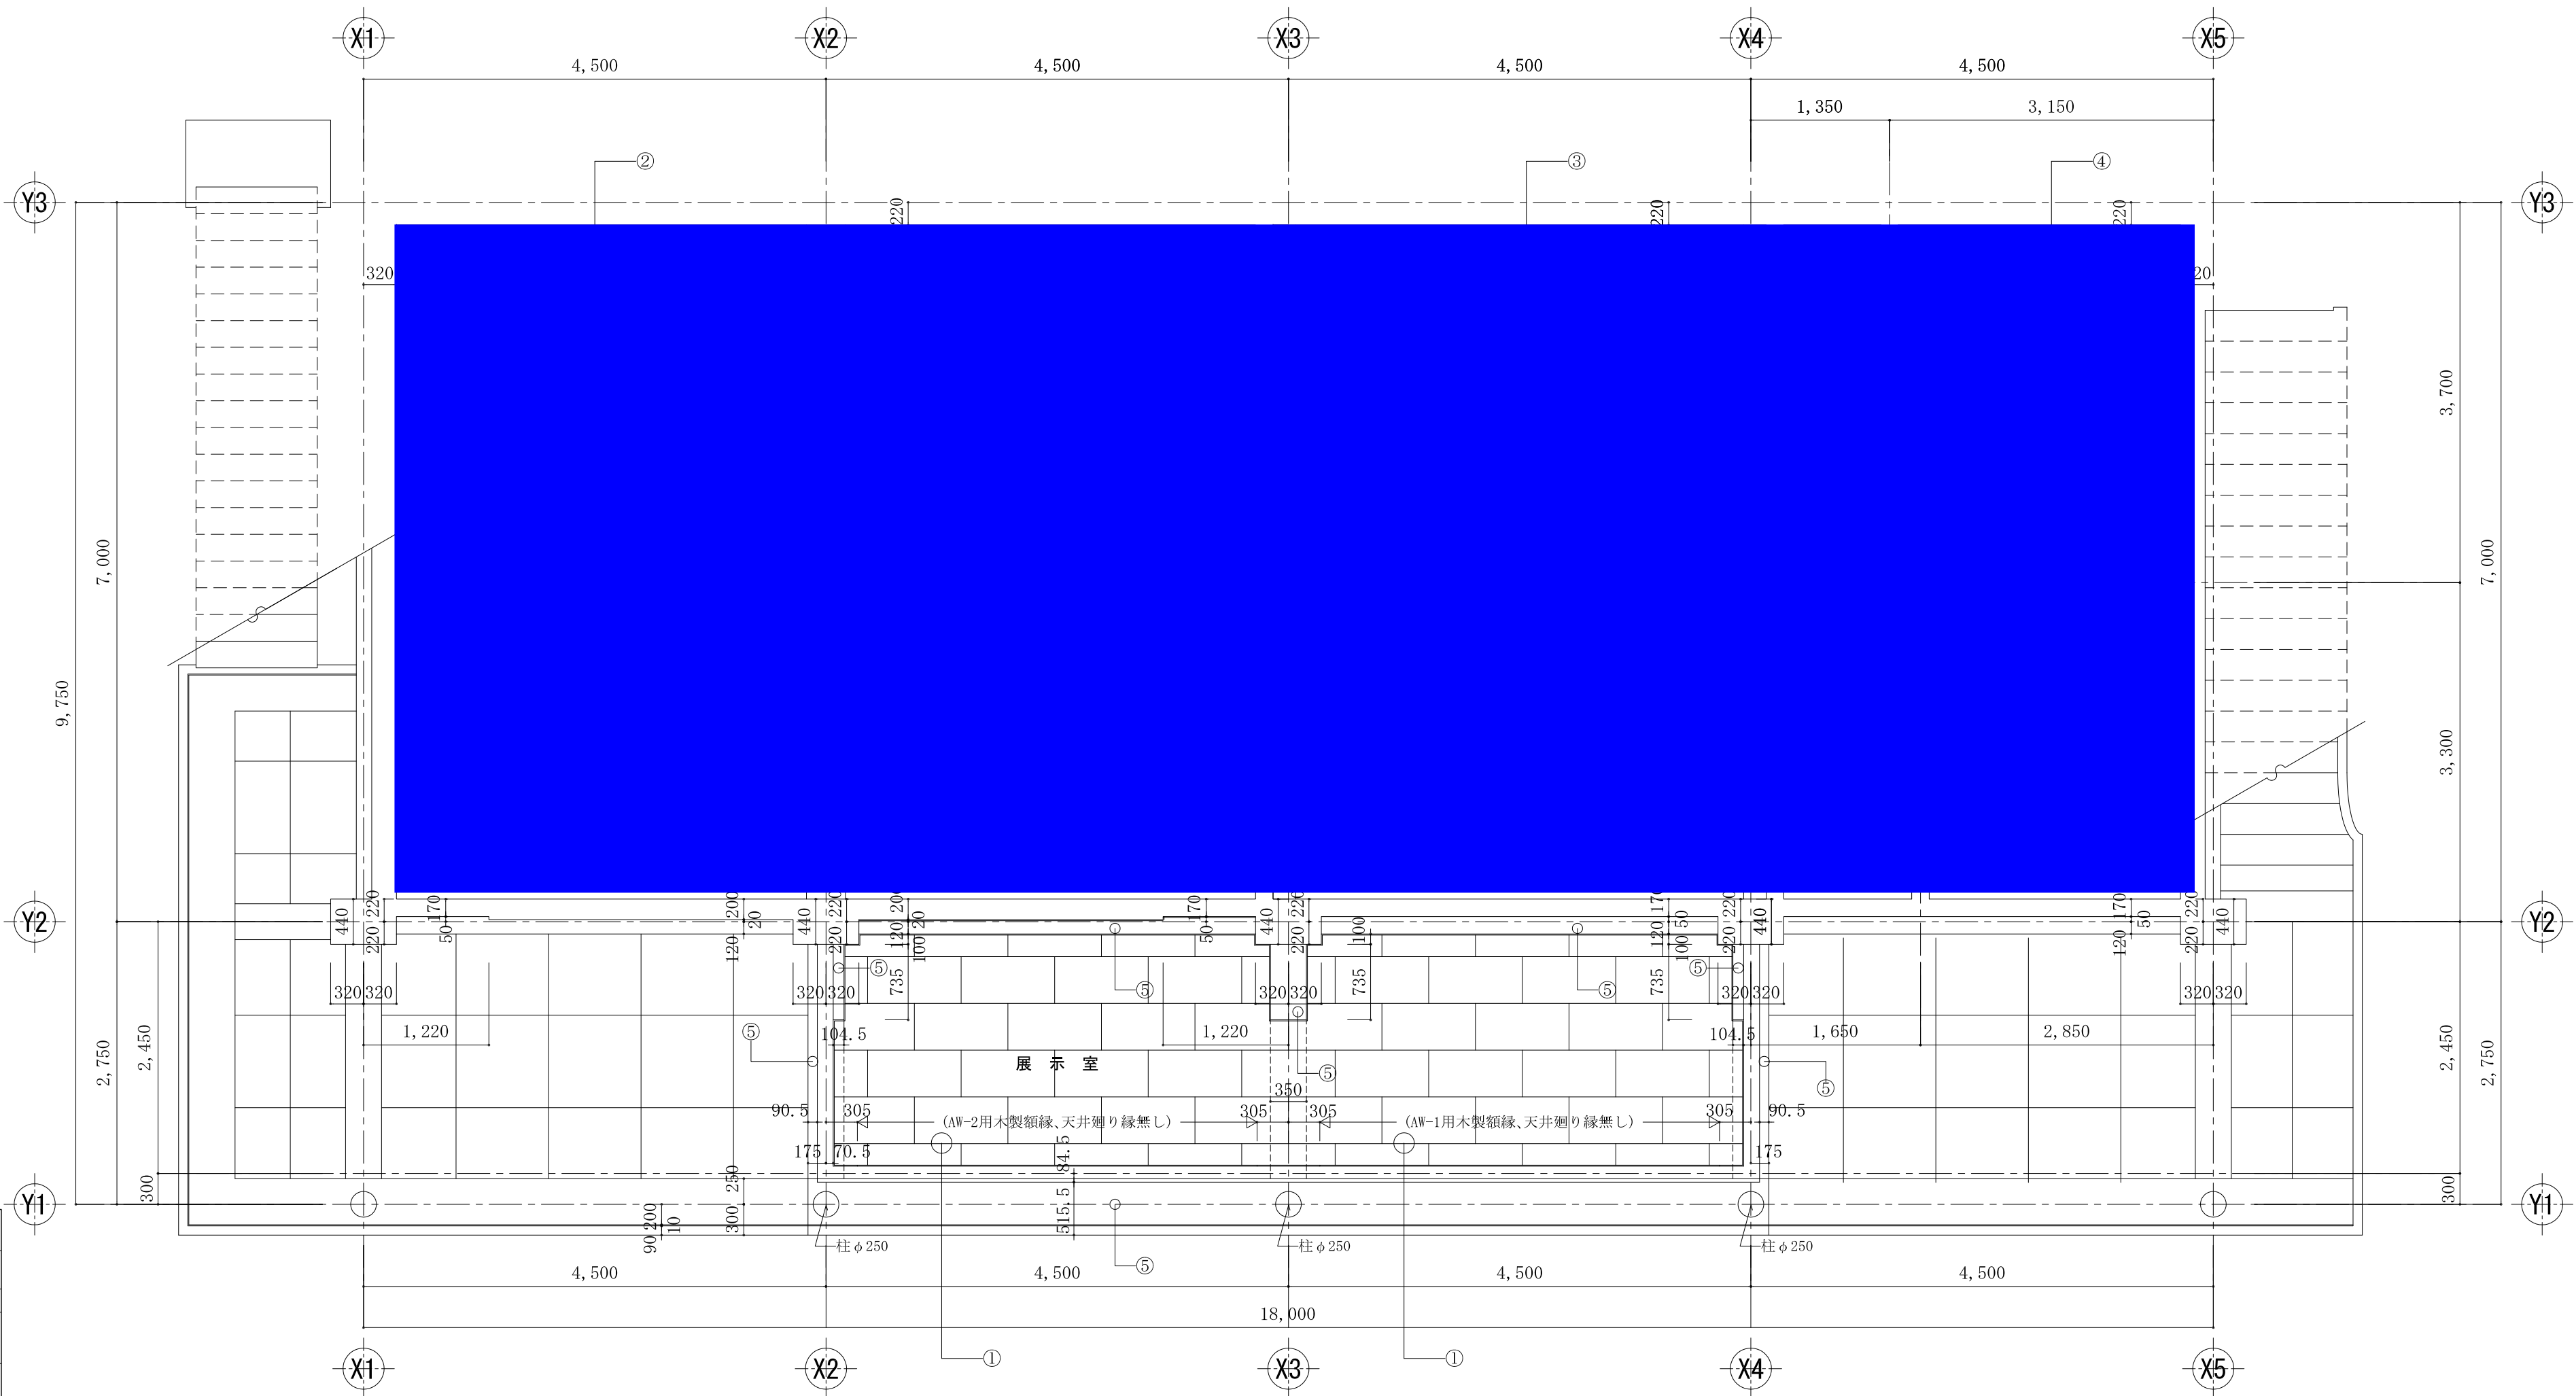

新 設 ・ 改 修 天 井 仕 上 仕 様		
①	展示室 (既存) (ビロティー)	化粧吸音石膏ボード厚9.0張り仕上 軽量鉄骨天井下地やり替え
②	水族館	複層仕上塗材E仕上塗替(スラブ底・梁型共) 既存コンクリート面下地処理(スラブ底・梁型共)
③	水槽室 (既存) (展示室)	複層仕上塗材E仕上(スラブ底・梁型共) 既存コンクリート面下地処理(スラブ底・梁型共)※註)-1
④	倉庫	化粧吸音石膏ボード厚9.5張り 在来のまま
⑤	梁型	複層仕上塗材E仕上塗替 既存コンクリート面下地処理
※註)-1 スラブ底・大梁底・小梁(×2)3面の、全面積=37.94m2の内 30%=11.38㎡を樹脂系珪藻土補修(=11.38㎡)とする。		

※大梁立上り見付面の改修仕様は、展開図参照。

1階（改修）天井伏図 S=1/50

工 事 名		間門小学校水族館改修工事					年 月 日		平成17年7月		
図 面 番 号		A-15		1階（既存）（改修）天井伏図				縮 尺		S=1/50	
局 長		部 長		課 長		係 員		所 長		設 計 者	
横浜市まちづくり調整局											
T. A. A. 一級建築士事務所 青葉忠之建築設計事務所											

【建物正面】



【カーテン設置場所側面】

