



step1


歩道・フェンス・下部擁壁撤去

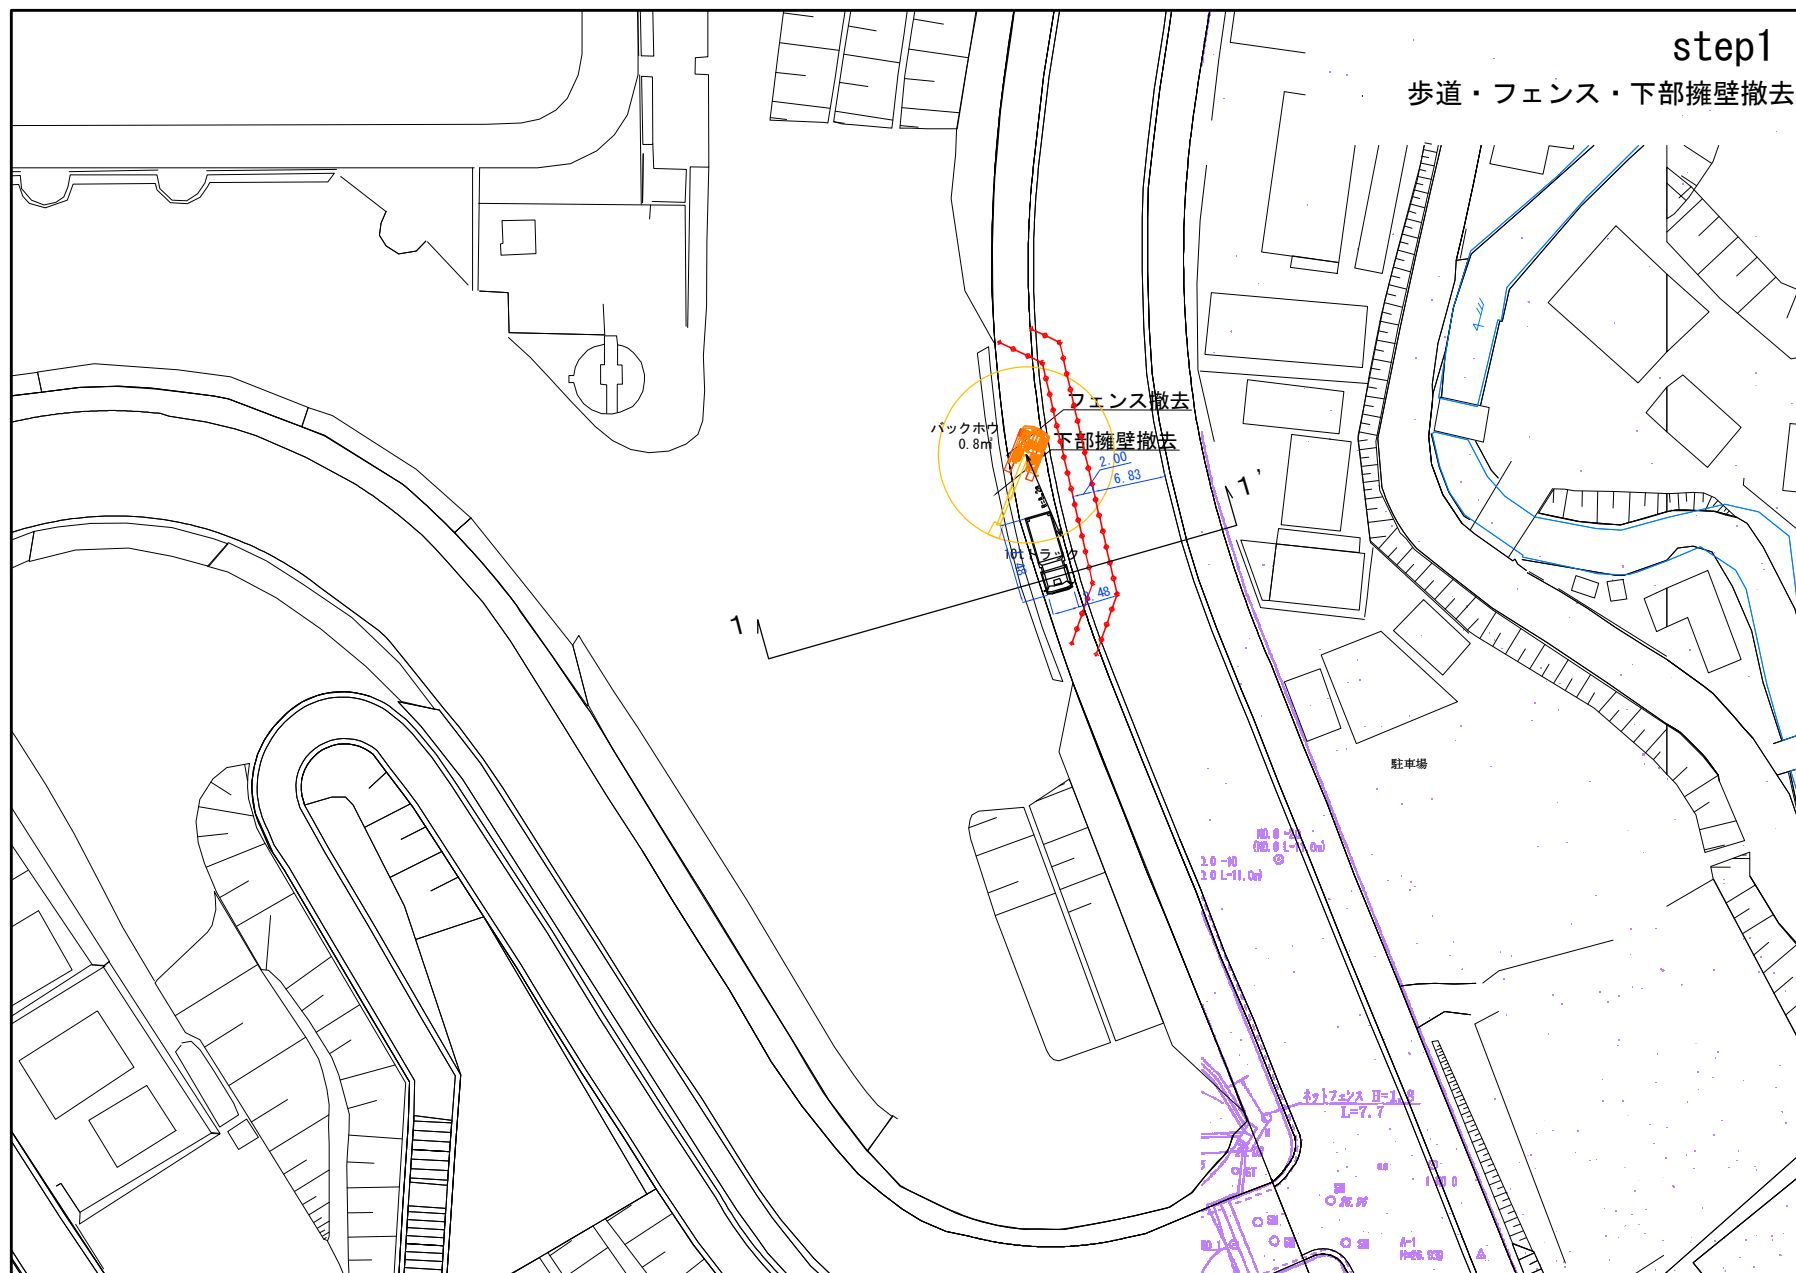

step2  
重機進入口築造

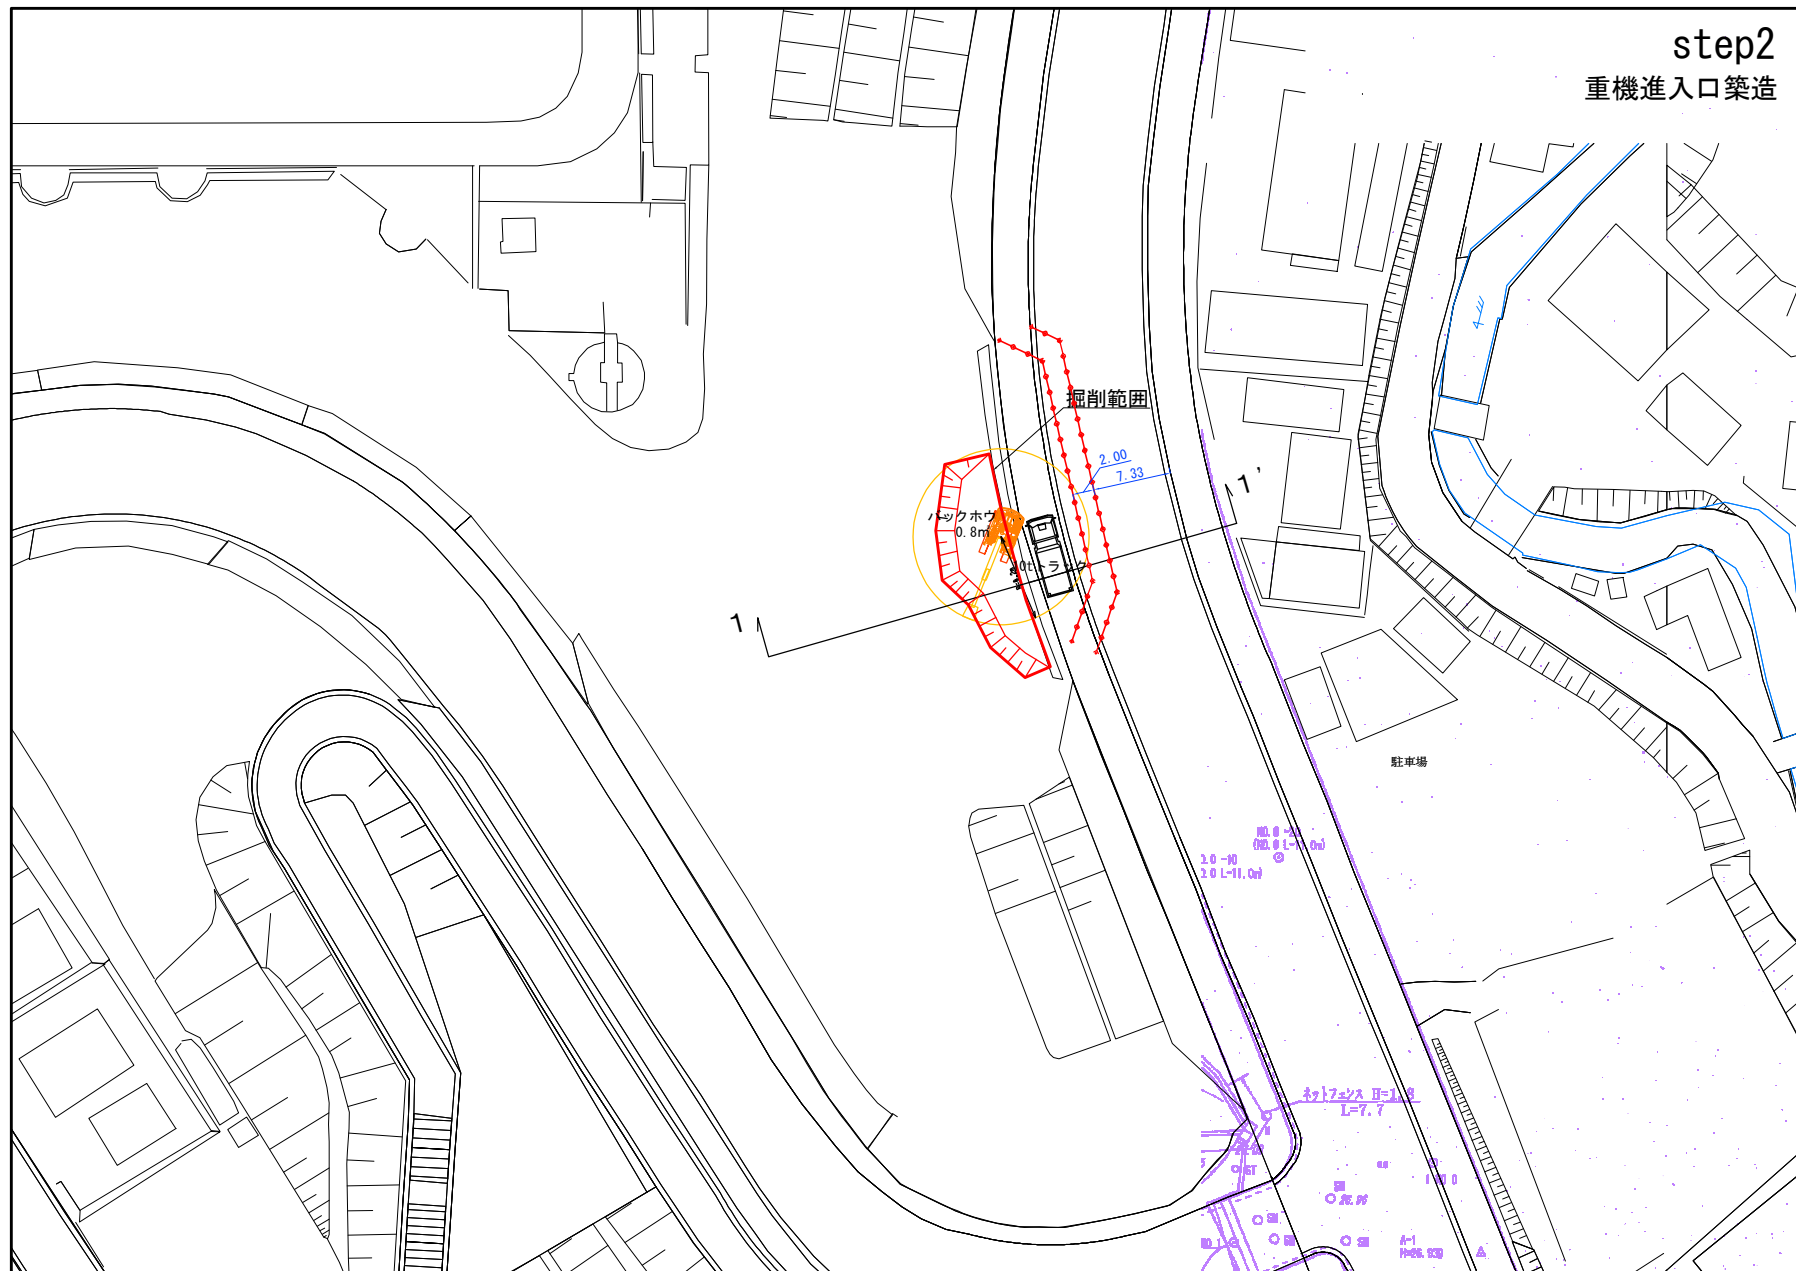


## 現況

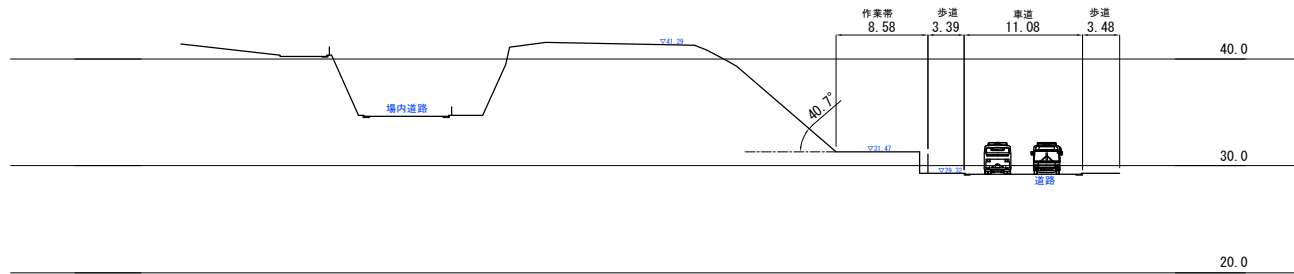


## step1

フェンス撤去、下部擁壁撤去

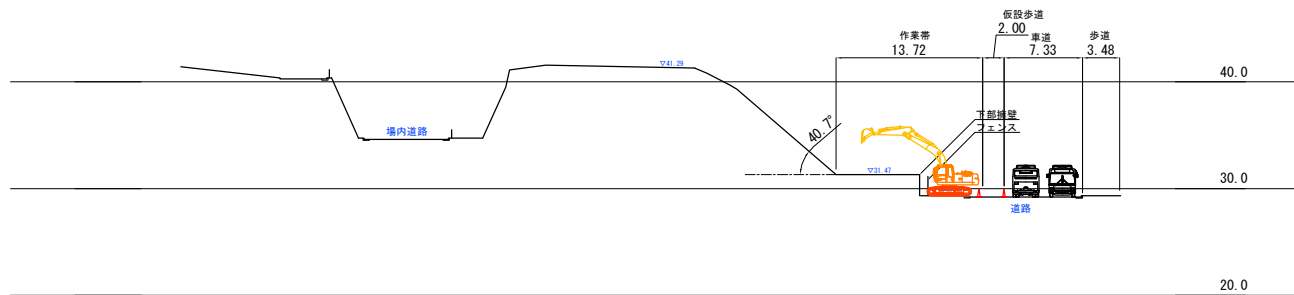


## step2

重機進入口築造

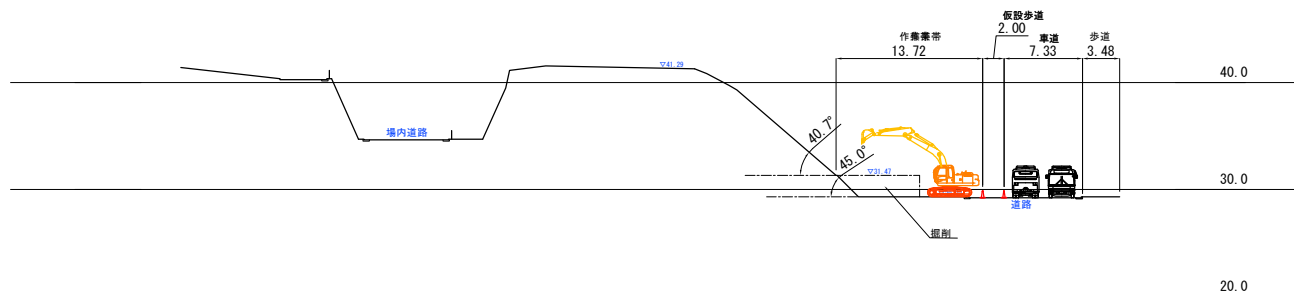


step3  
スロープ設置

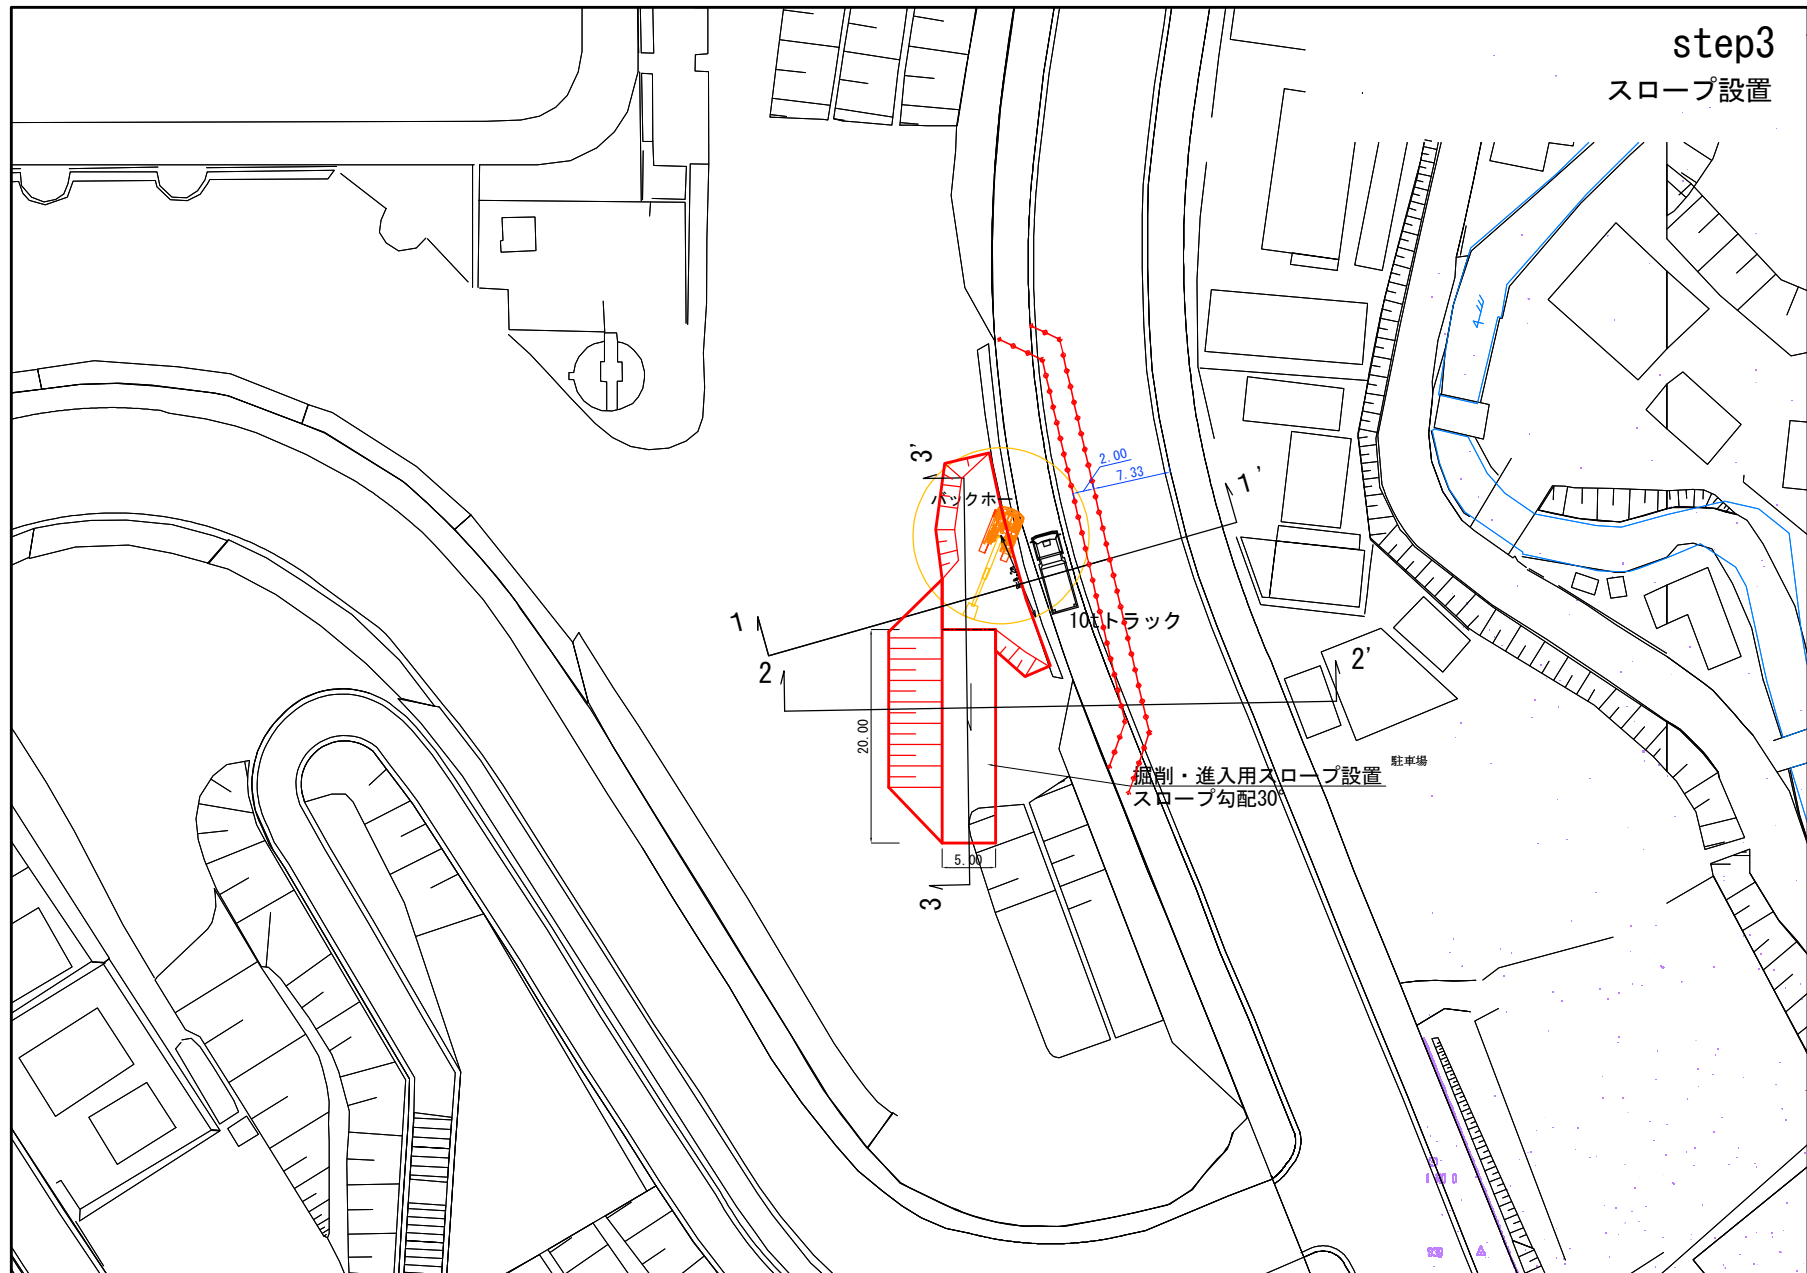


step3  
スロープ設置


1-1'

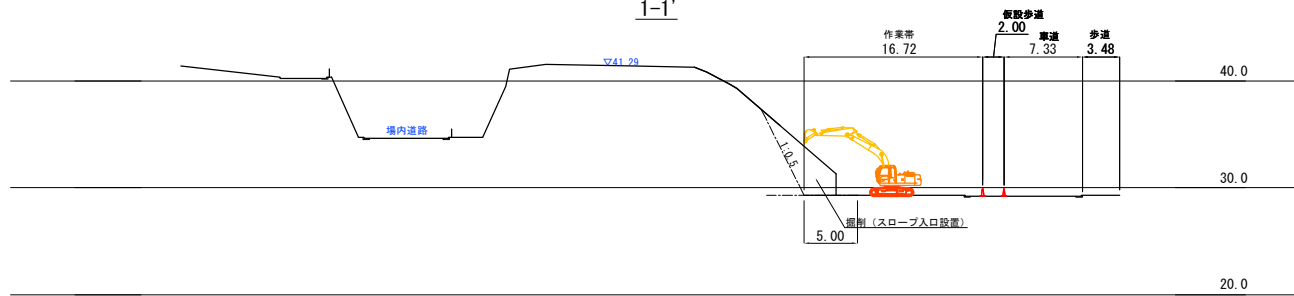

2-2'

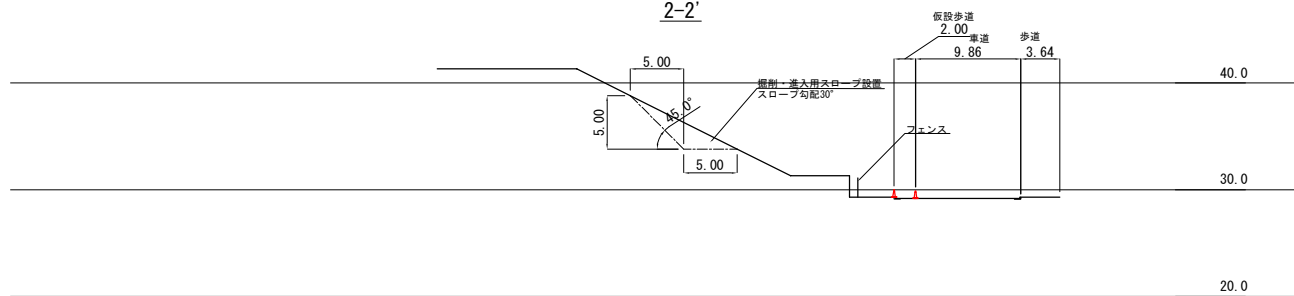


3-3'

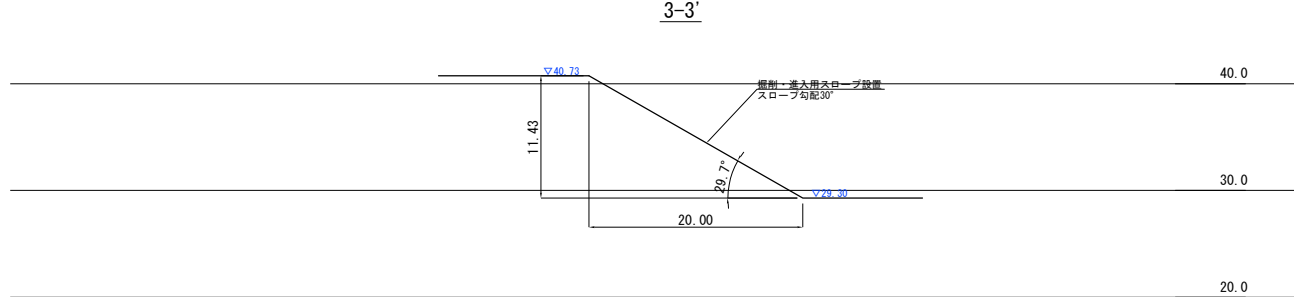

# step4


樹木伐採、ベルトコンベア設置、上部掘削

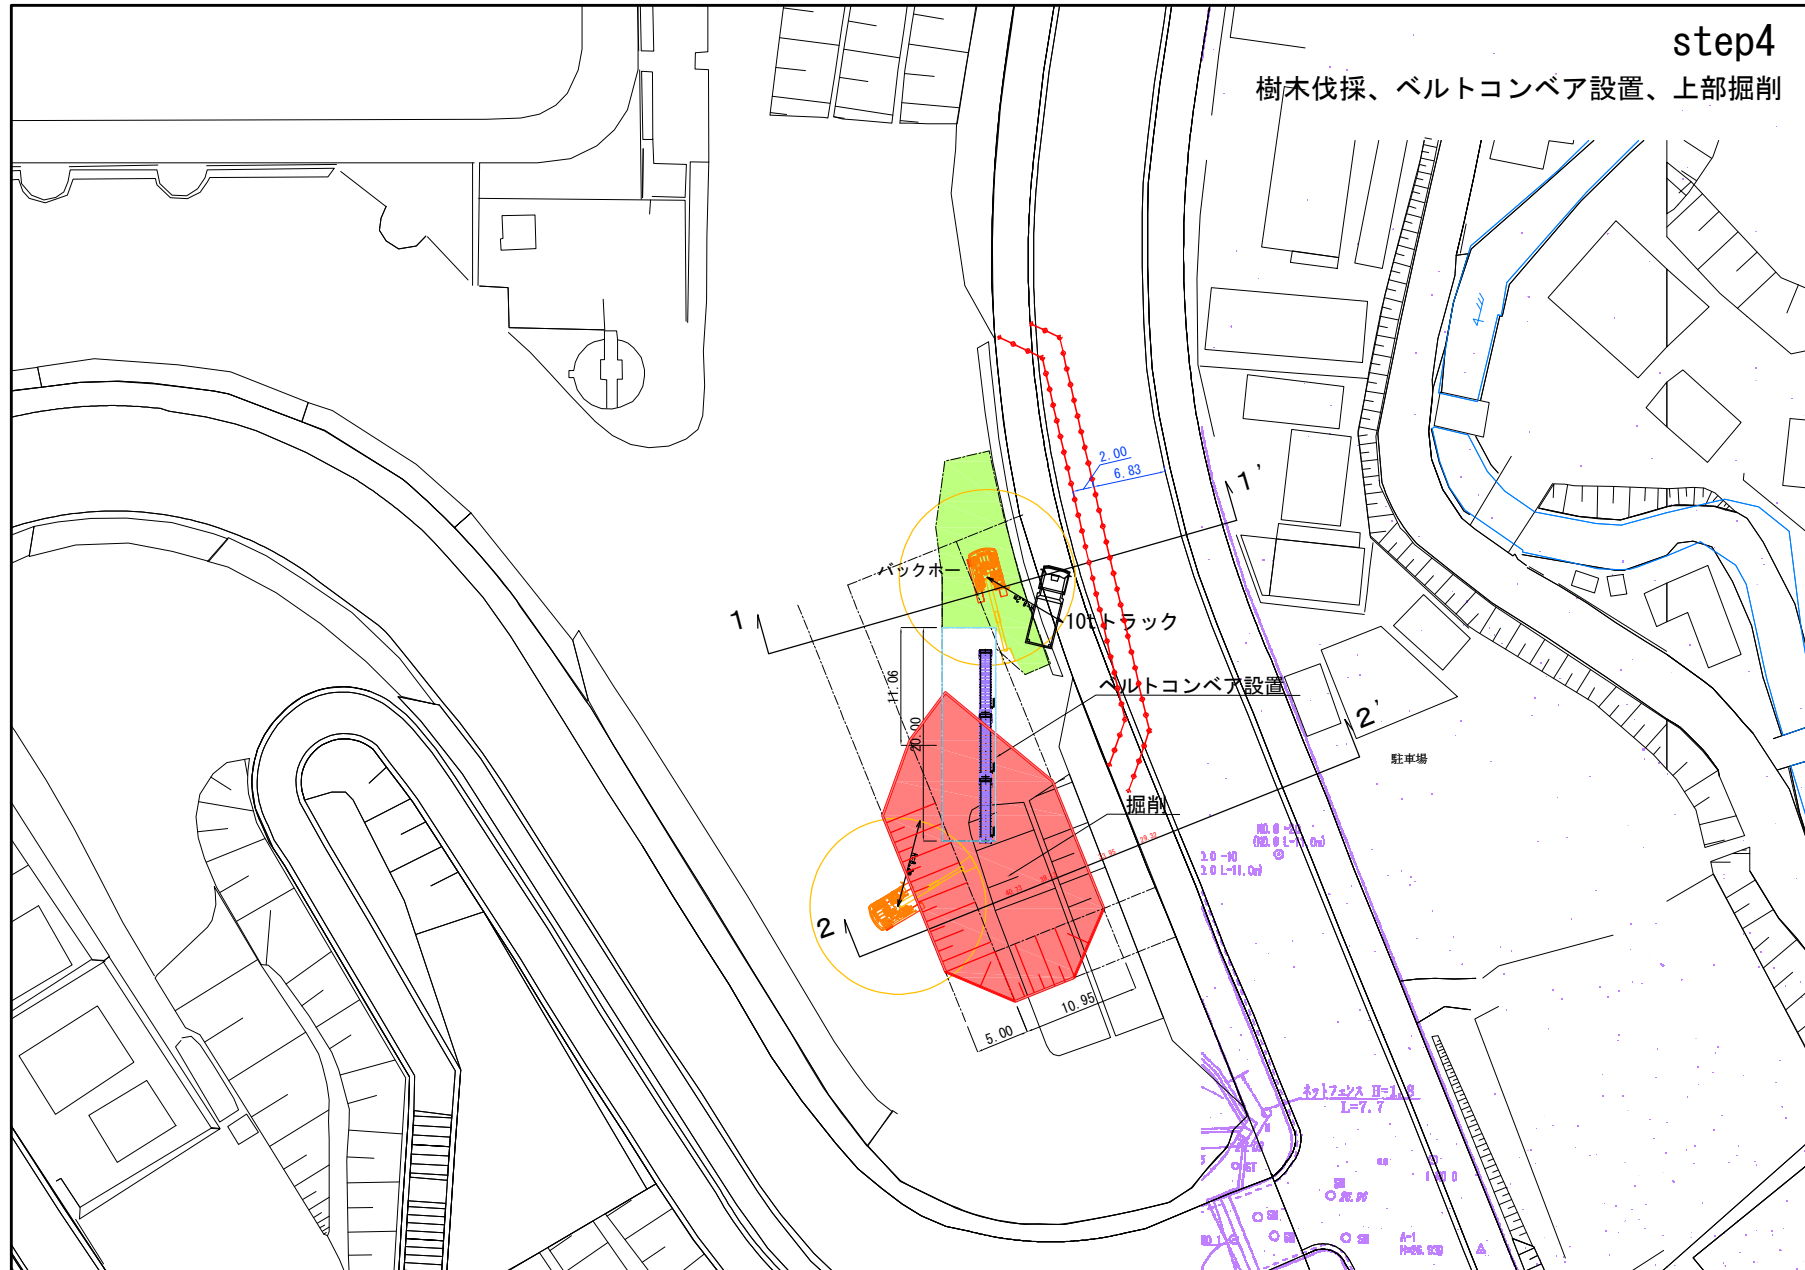


## 樹木伐採、ベルトコンベア設置、上部掘削

樹木伐採、ベルトコンベア設置、上部掘削


1-1'

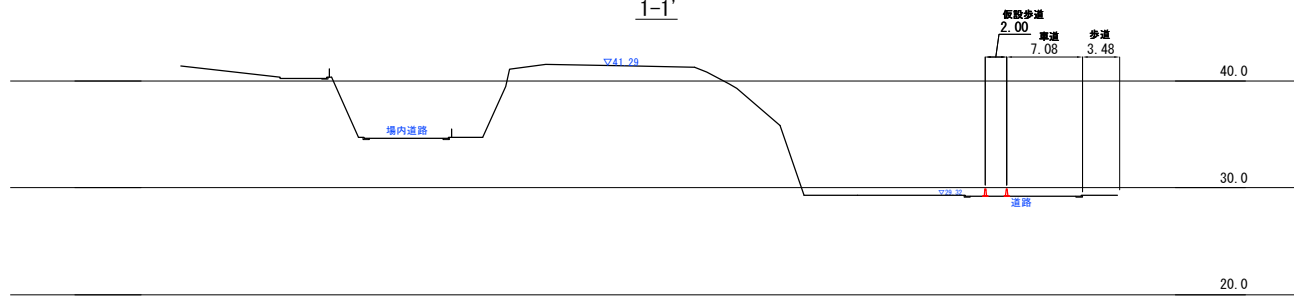

2-2'

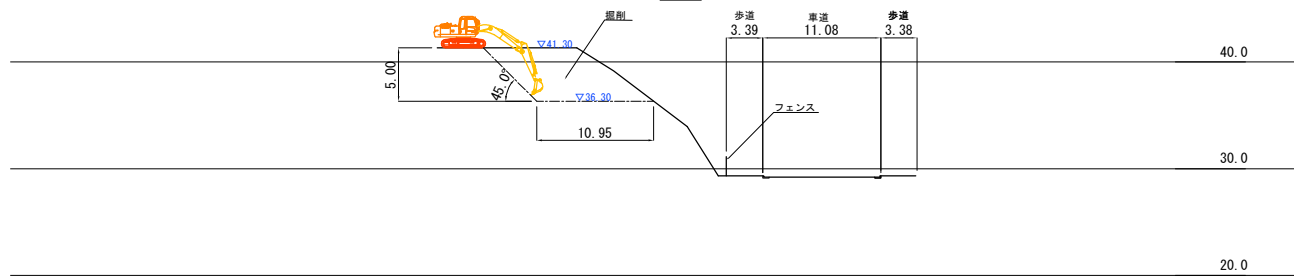


スロープ勾配変更、クレーン設置、土留打設

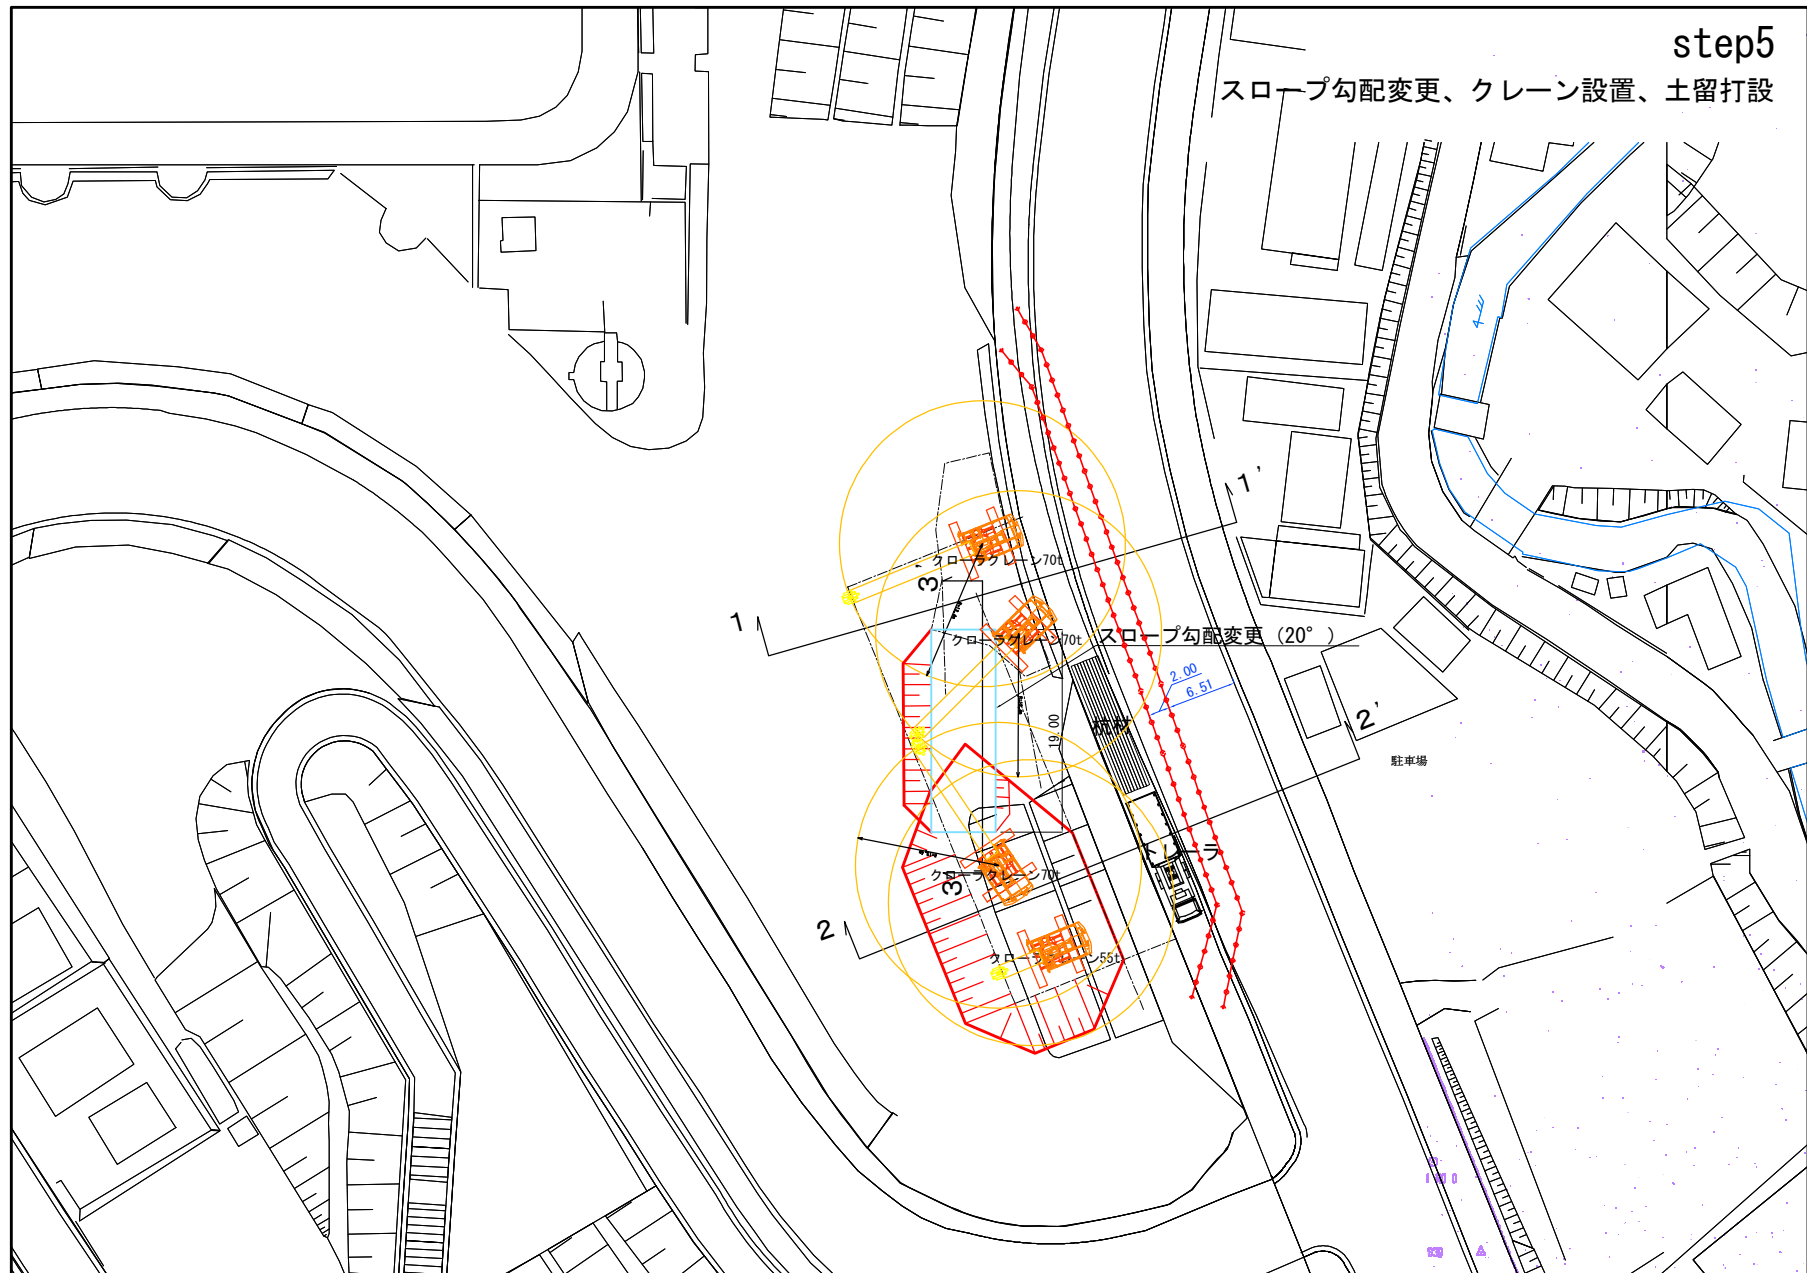




step5  
スロープ勾配変更、クレーン設置、土留打設


1-1'

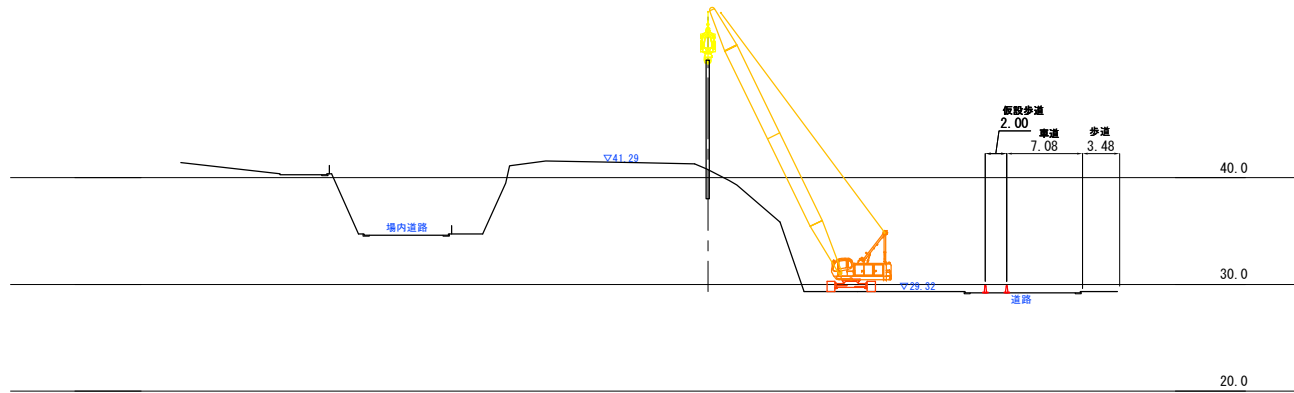

2-2'

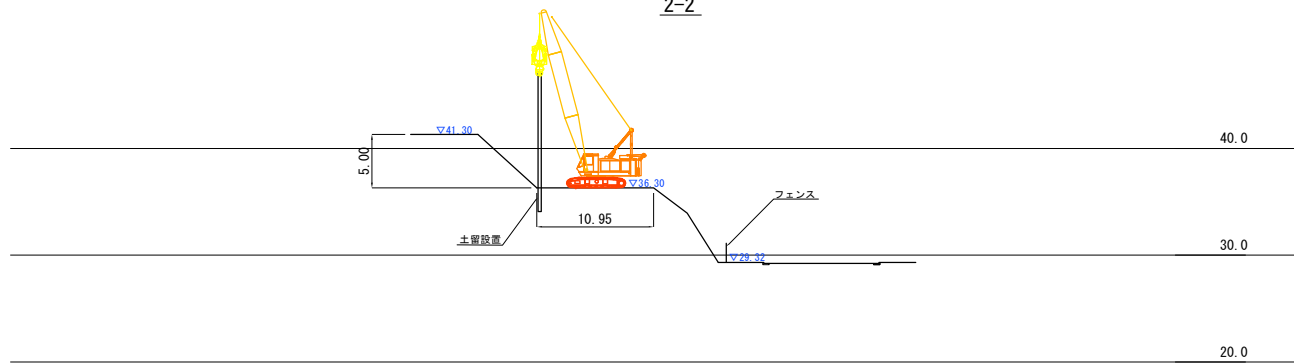

3-3'

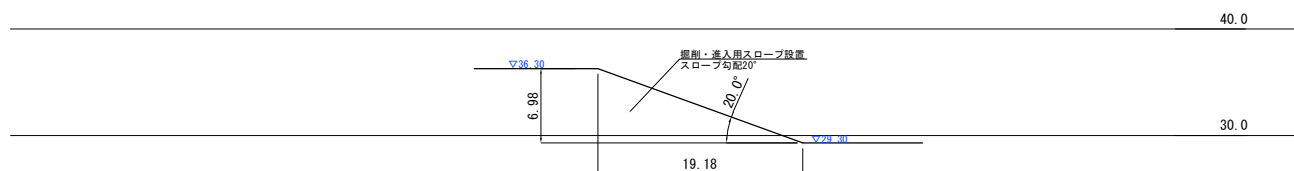

step6

擁壁壊し撤去、下部掘削

