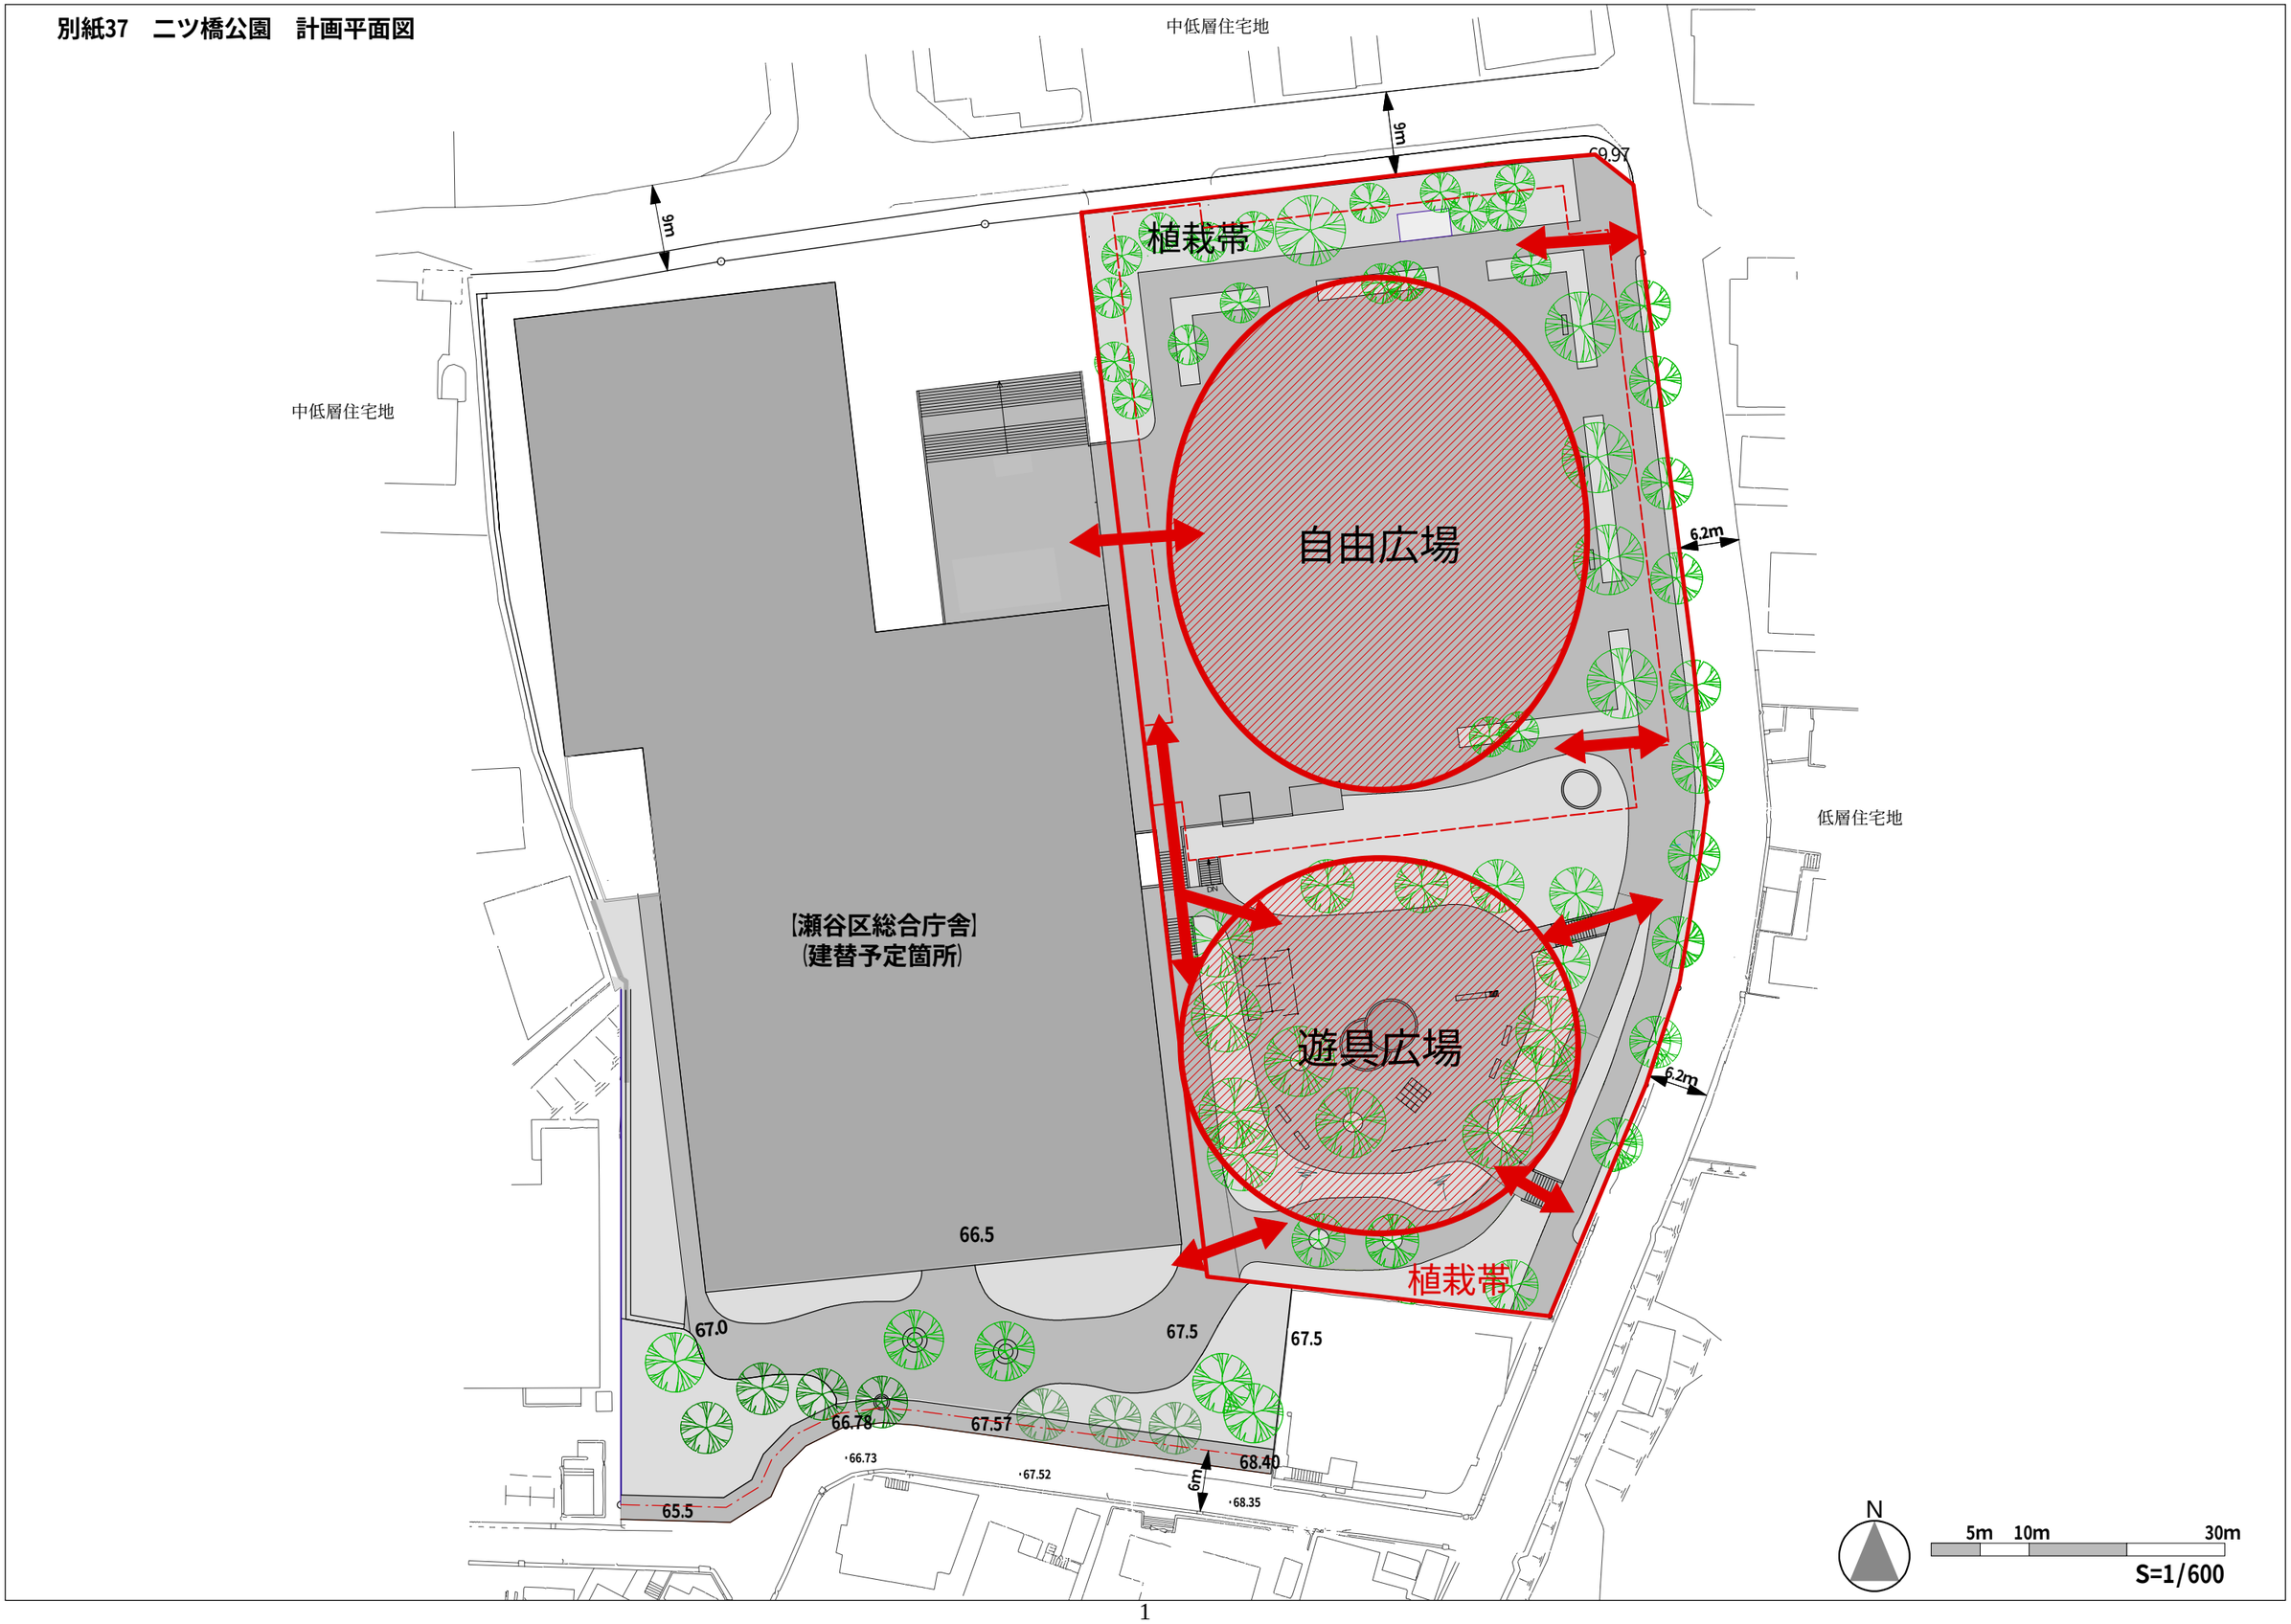別紙37　二ツ橋公園　計画平面図