

座標求積表

地番	横浜市都筑区中川中央一丁目9番1		
測点	Xn	Yn	(Xn+1 - Xn-1)Yn
K1	-49694.346	-23316.327	671486.901273
K11	-49761.069	-23343.158	1626808.024178
K12	-49764.037	-23340.206	163964.947150
K13	-49768.094	-23335.998	187038.023970
K14	-49772.052	-23331.705	182827.240380
K15	-49775.930	-23327.335	178850.677445
K16	-49779.719	-23322.885	174688.408650
K17	-49783.420	-23318.370	170480.603070
K18	-49787.030	-23313.773	166413.711674
K19	-49790.558	-23309.116	925092.195808
K20	-49826.718	-23260.063	391745.981046
K21	-49807.400	-23252.298	-2196133.041504
K22	-49732.270	-23222.065	-2625347.336510
	倍面積		17916.336630
	面積		8958.1683150
	地積		8958.16 m

座標求積表

地番	横浜市都筑区中川中央一丁目9番2		
測点	Xn	Yn	(Xn+1 - Xn-1)Yn
K1	-49694.346	-23316.327	-1956892.692456
K2	-49677.141	-23359.093	-310652.577807
K3	-49681.047	-23368.301	776224.854317
K4	-49710.358	-23380.104	916476.696696
K5	-49720.246	-23378.539	752929.227034
K6	-49742.564	-23359.973	625182.957399
K7	-49747.009	-23356.195	205884.858925
K8	-49751.379	-23352.327	202558.084398
K9	-49755.683	-23348.384	198974.928448
K10	-49759.901	-23344.328	125732.550608
K11	-49761.069	-23343.158	-1530260.722690
	倍面積		6158.164872
	面積		3079.0824360
	地積		3079.08 m

三斜求積表

地番	横浜市都筑区中川中央一丁目9番1			
NO.	底辺	高さ	倍面積	
㉑	73.668	3.754	276.549672	
㉒	76.326	5.111	390.102186	
㉓	79.213	4.980	394.480740	
㉔	82.323	4.849	399.184227	
㉕	85.625	4.728	404.835000	
㉖	111.427	74.454	8296.185858	
㉗	111.427	5.272	587.443144	
㉘	109.046	5.345	582.850870	
㉙	106.813	5.415	578.392395	
㉚	104.763	45.606	4777.821378	
㉛	60.940	20.159	1228.489460	
	倍面積		17916.334930	
	面積		8958.1674650	
	地積		8958.16 m	


三斜求積表

地番	横浜市都筑区中川中央一丁目9番2			
NO.	底辺	高さ	倍面積	
㉜	39.304	5.694	223.796976	
㉝	65.756	27.098	1781.856088	
㉞	67.388	9.730	655.685240	
㉟	67.388	27.734	1868.938792	
㊱	66.052	5.698	376.364296	
㊲	67.445	5.607	378.164115	
㊳	69.209	5.488	379.818992	
㊴	71.285	5.387	384.012295	
㊵	71.915	1.523	109.526545	
	倍面積		6158.163339	
	面積		3079.0816700	
	地積		3079.08 m	

資料値・・・1.23m  
 実測値・・・1.234m  
 三斜値・・・1.234m

抗種  
 ○市石  
 ●民石

求積について  
 本測量図は、境界を確定させるものではありません。  
 現況境界線に基づき作成したもので、その他資料及び近隣との立会により、  
 求積が変更になる可能性があります。

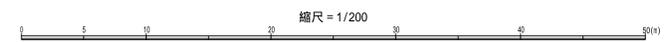

件名	都筑区における区民文化センター等整備予定地測量業務委託		
施設名			
所在地	都筑区中川中央一丁目9番1,2		
図面名	用地実測図	番号	
縮尺	1/200	年月日	平成30年3月
横浜市 文化観光局 文化振興課			

