



凡例

	合流管及びマンホール
	分流污水管及びマンホール
	分流雨水管及びマンホール

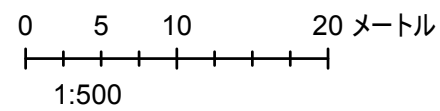

敷設状況図(2)

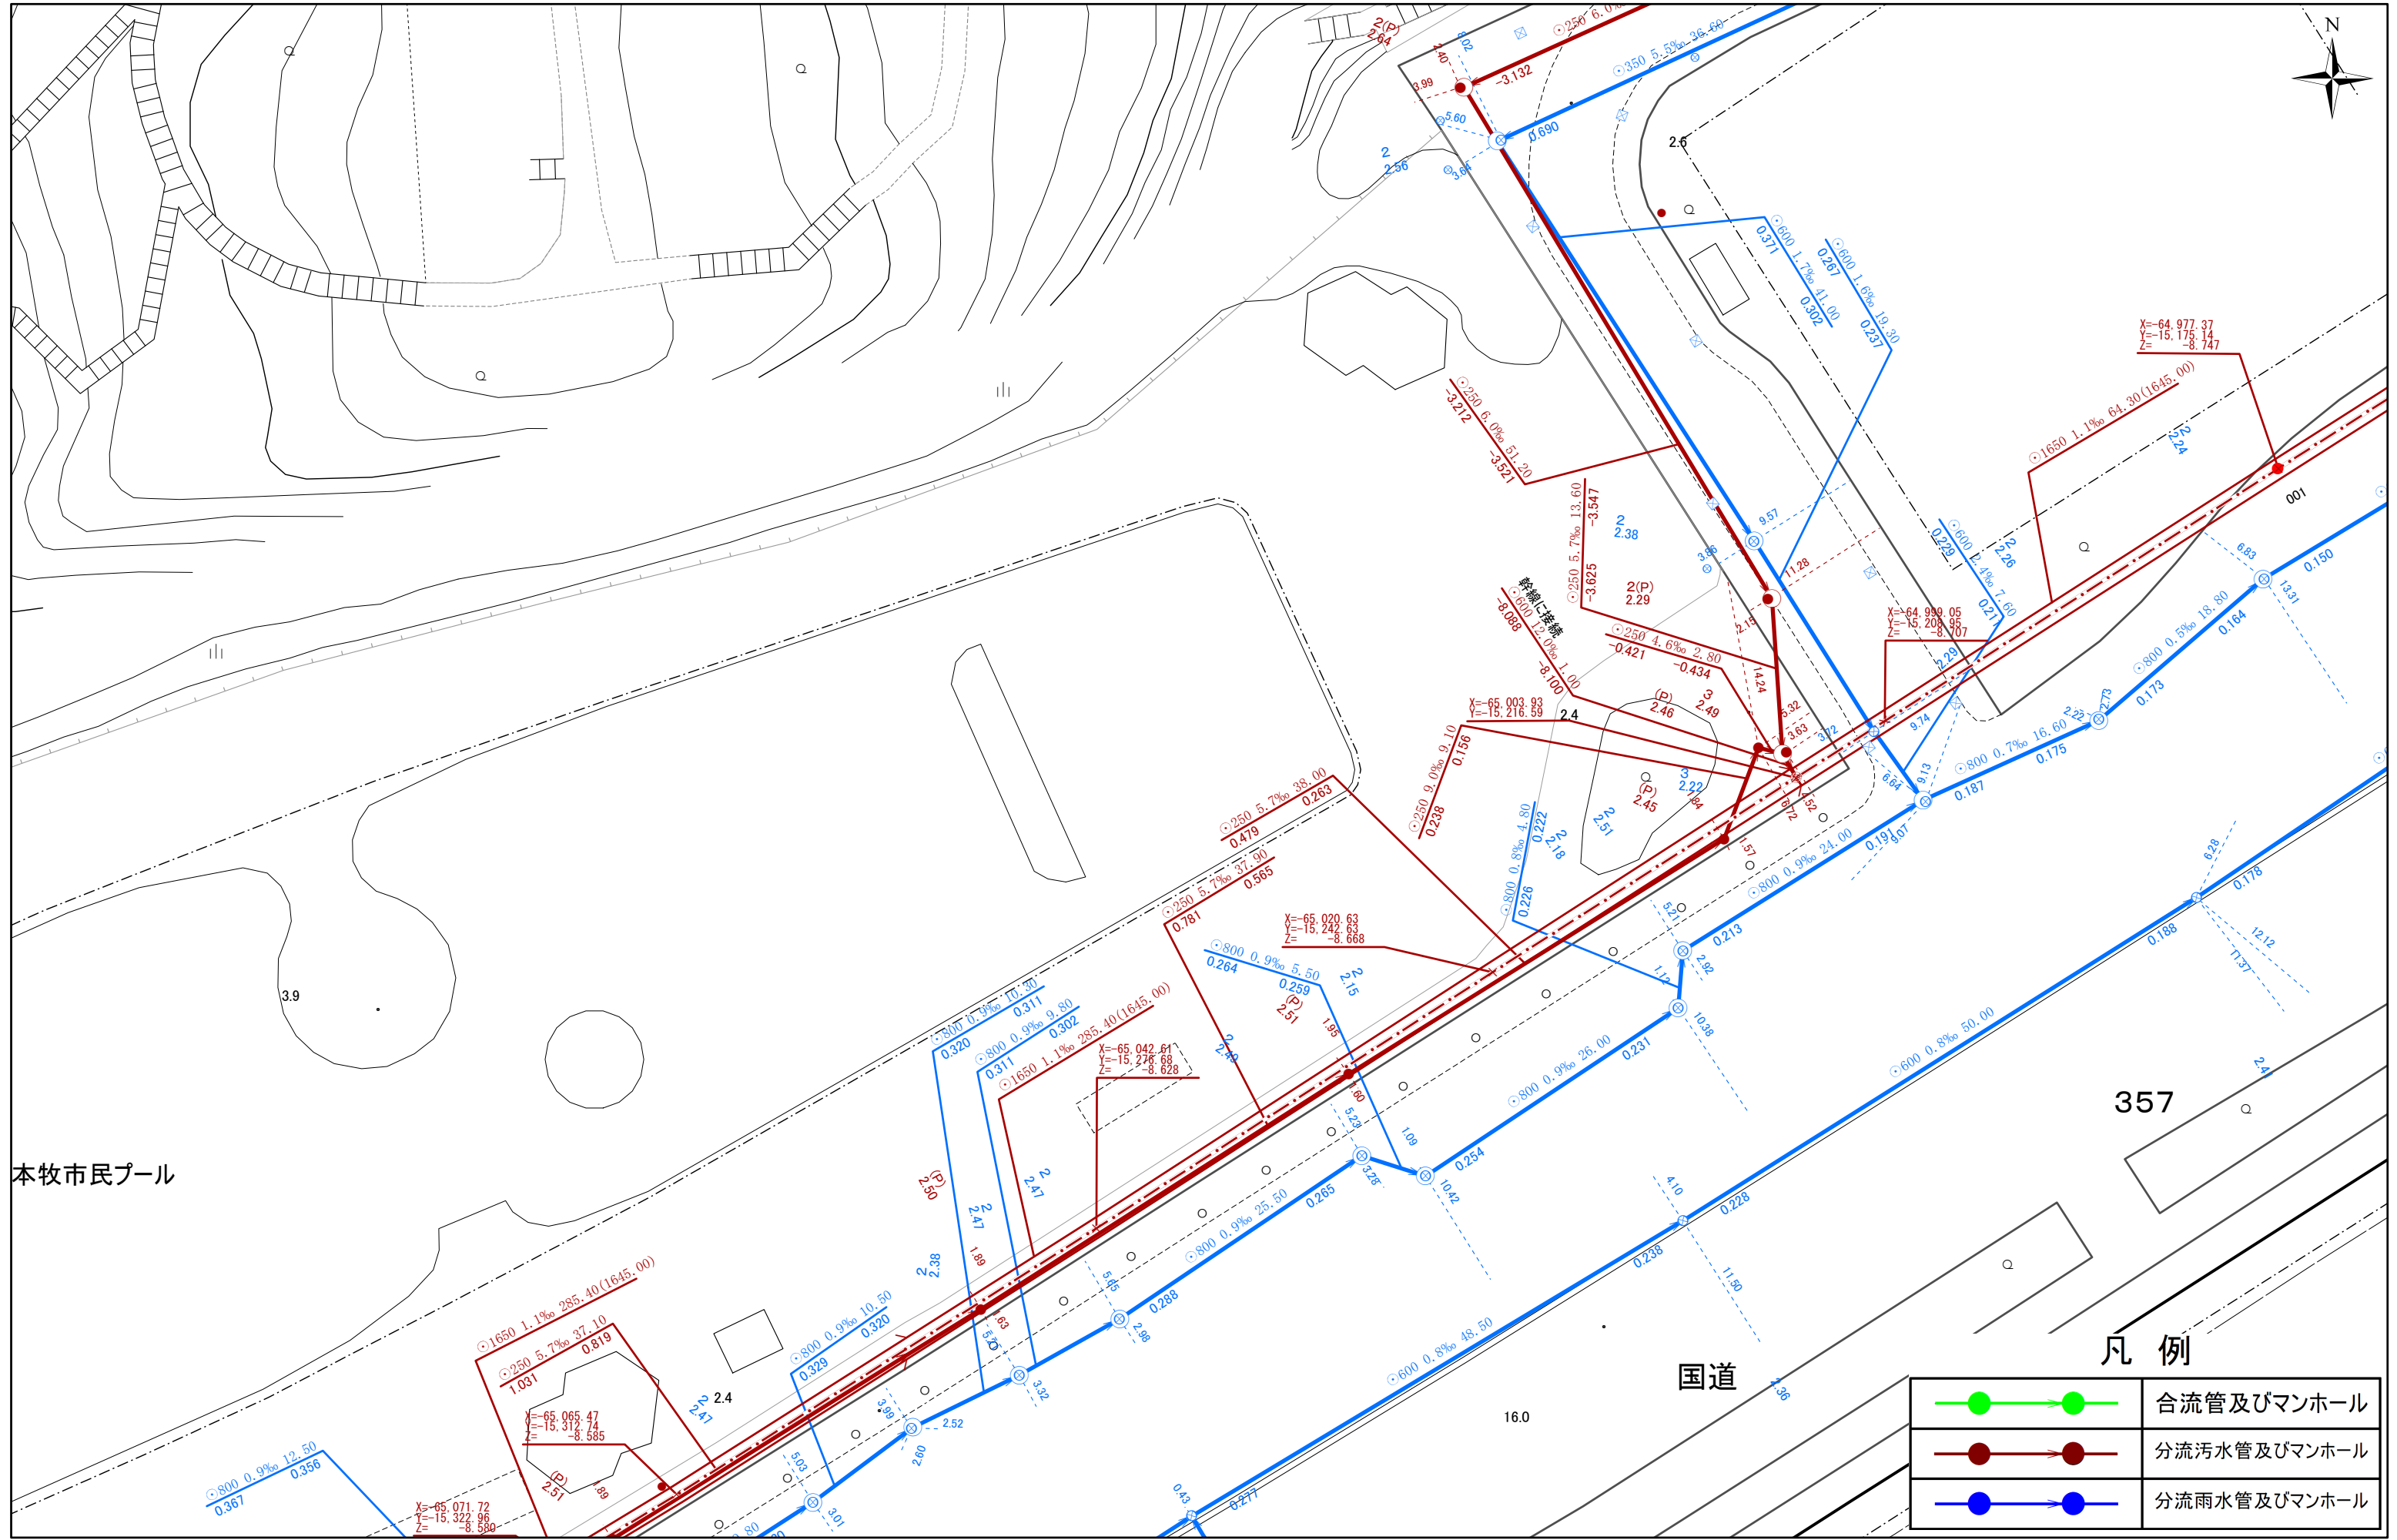

本牧市民プール

357

国道

凡例

	合流管及びマンホール
	分流污水管及びマンホール
	分流雨水管及びマンホール

