
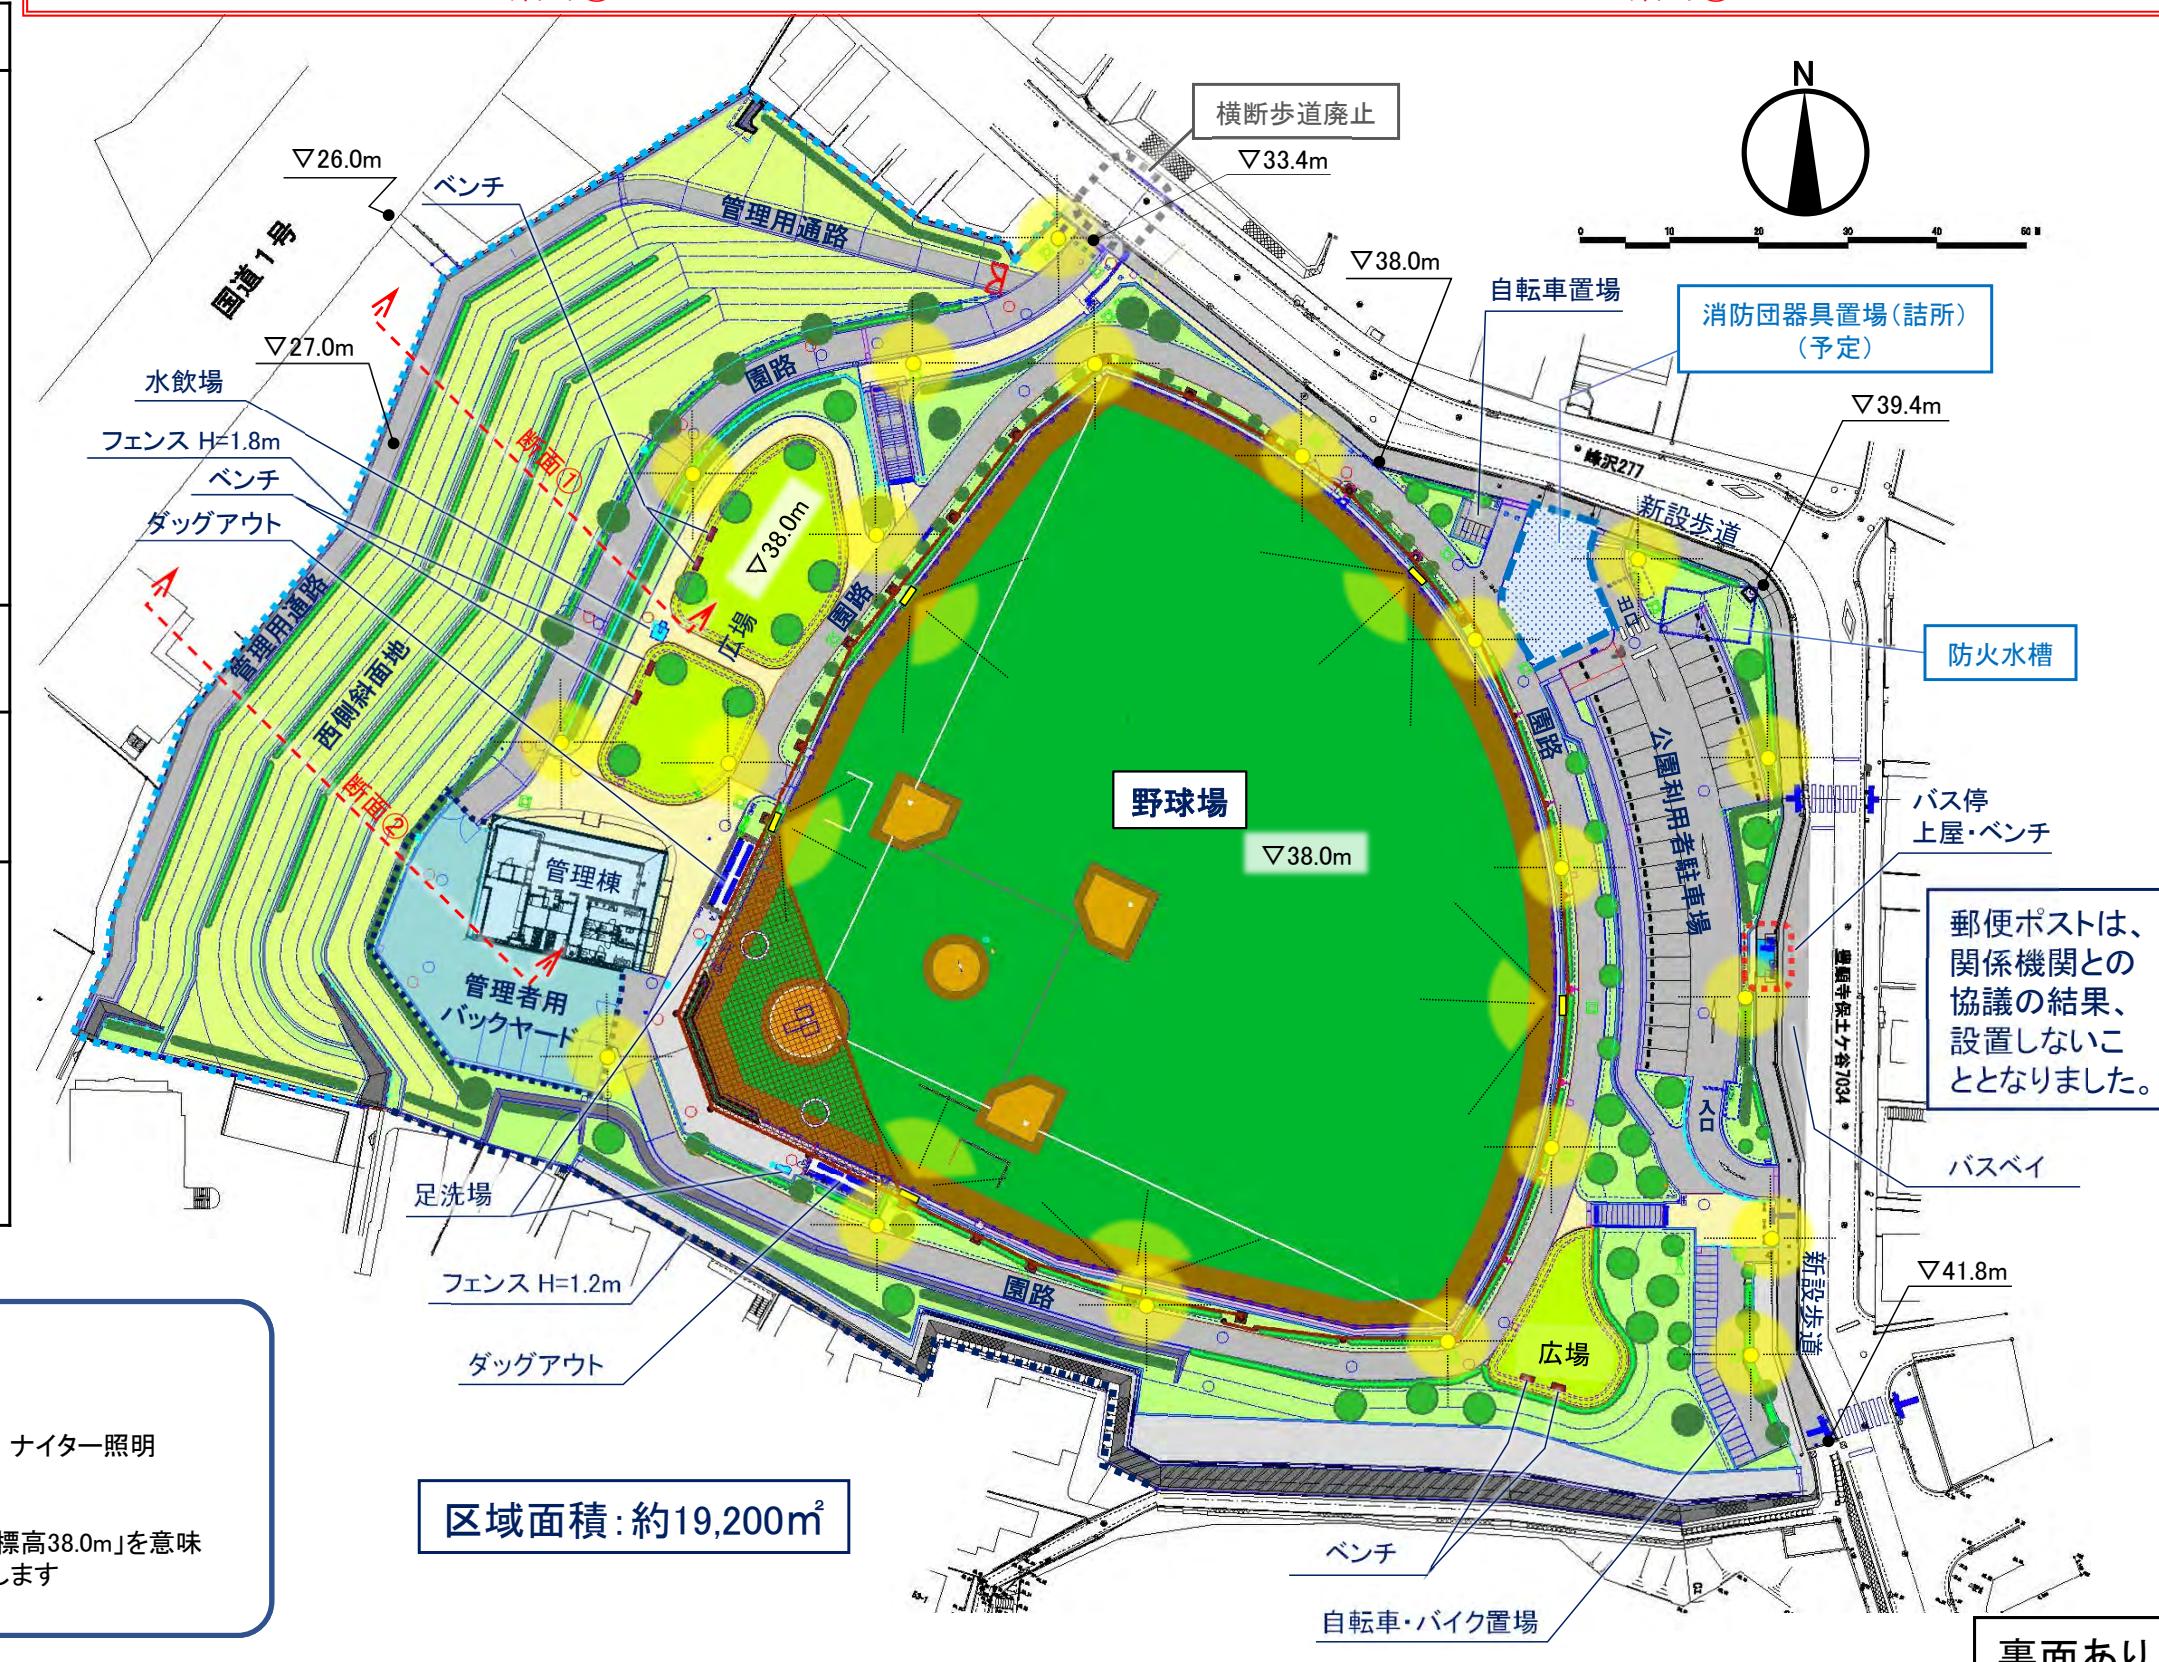


# 三ツ沢公園 (横浜市立市民病院跡地) 整備案

令和7年5月31日・6月2日

## 【施設概要(案)】


名 称	仕 様
野球場	<ul style="list-style-type: none"> <li>規格：軟式野球・ソフトボール用</li> <li>人工芝敷</li> <li>広さ：約7200m<sup>2</sup> ホームベースから両翼 まで80m、中堅まで85m</li> <li>ナイター照明：6か所 照度：内野300lx、外野200lx 「観客のいない特定地域の 運動競技場」の適用照度 Jリーグスタジアム基準は 1500lx</li> <li>ダッグアウト：約20m<sup>2</sup> × 2棟</li> </ul>
防球ネット	<ul style="list-style-type: none"> <li>垂直ネット：高さ10m～25m</li> <li>天蓋ネット：高さ14.9m</li> </ul>
管理棟	<ul style="list-style-type: none"> <li>RC造一部木造平屋建</li> <li>延べ面積：約210m<sup>2</sup> (うち、レストスペース：約60m<sup>2</sup>)</li> </ul>
その他施設	<ul style="list-style-type: none"> <li>公園利用者駐車場：収容27台 (含 身体障がい者用1台)</li> <li>自転車・バイク置場：収容24台</li> <li>自転車置場：収容6台</li> <li>歩道：公園側2.0m拡幅</li> <li>バスペイ：4.8m拡幅(含歩道)</li> <li>バス停上屋(ベンチ付)： 約8m<sup>2</sup> × 1棟</li> </ul>

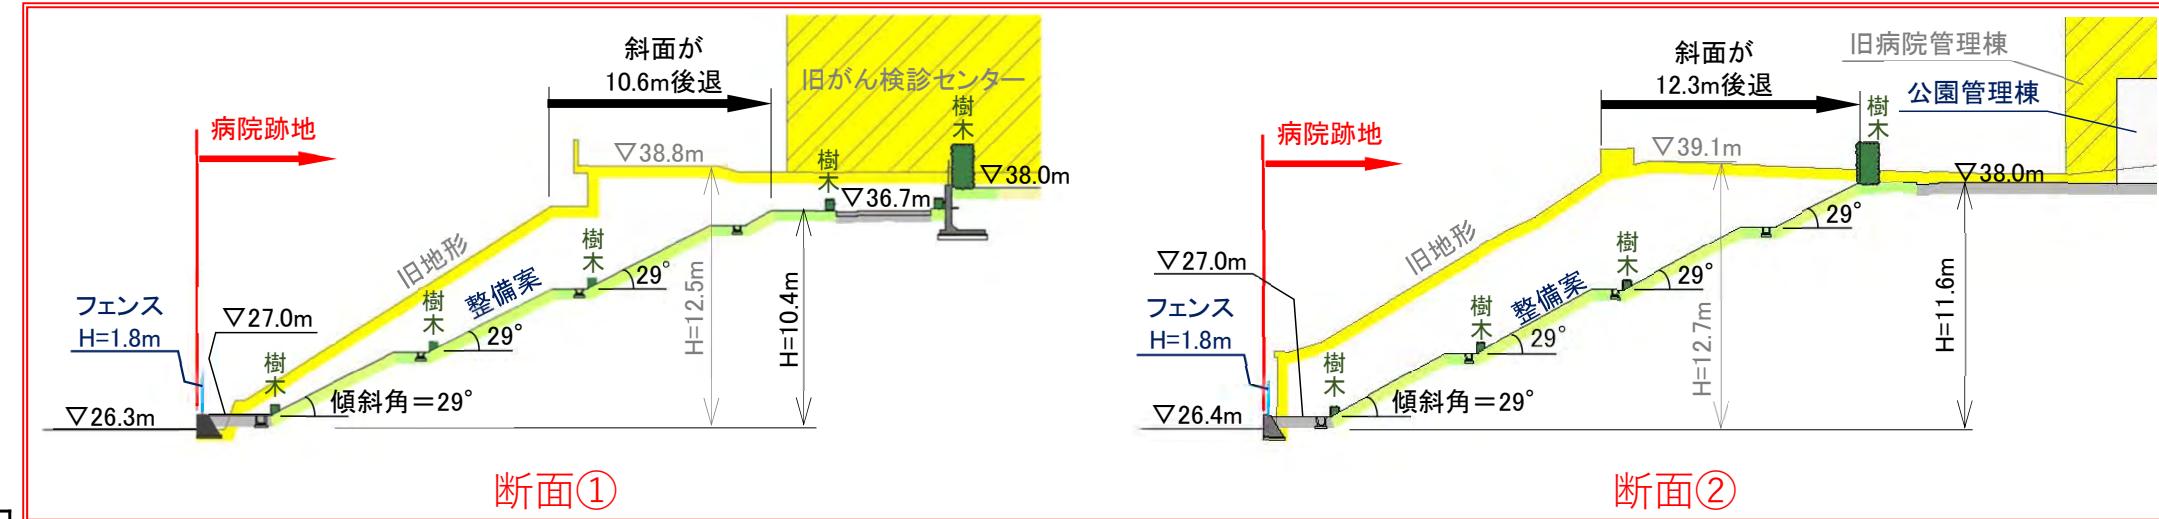

# 三ツ沢公園(横浜市立市民病院跡地)イメージ



鳥瞰イメージ図

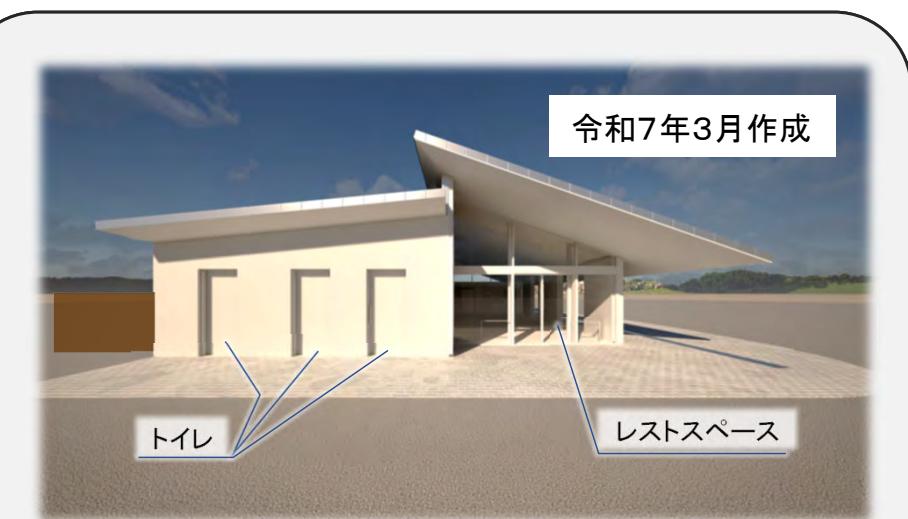


管理棟イメージ(グラウンドから)  
(色については今後検討します)



消防団器具置場(詰所)(例)



バス停上屋(例)

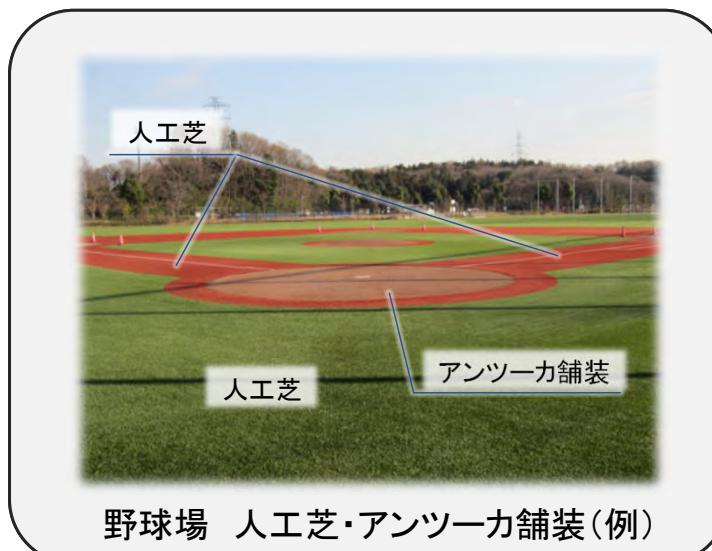

野球場 人工芝・アンツーカ舗装(例)

## これまでの経緯と今後の進め方(予定)



横浜市医療局病院経営本部ホームページへはこちらから

<https://www.city.yokohama.lg.jp/kenko-iryo-fukushi/kenko-iryo/byoin/shimin.html>

