


案内図 1/2500

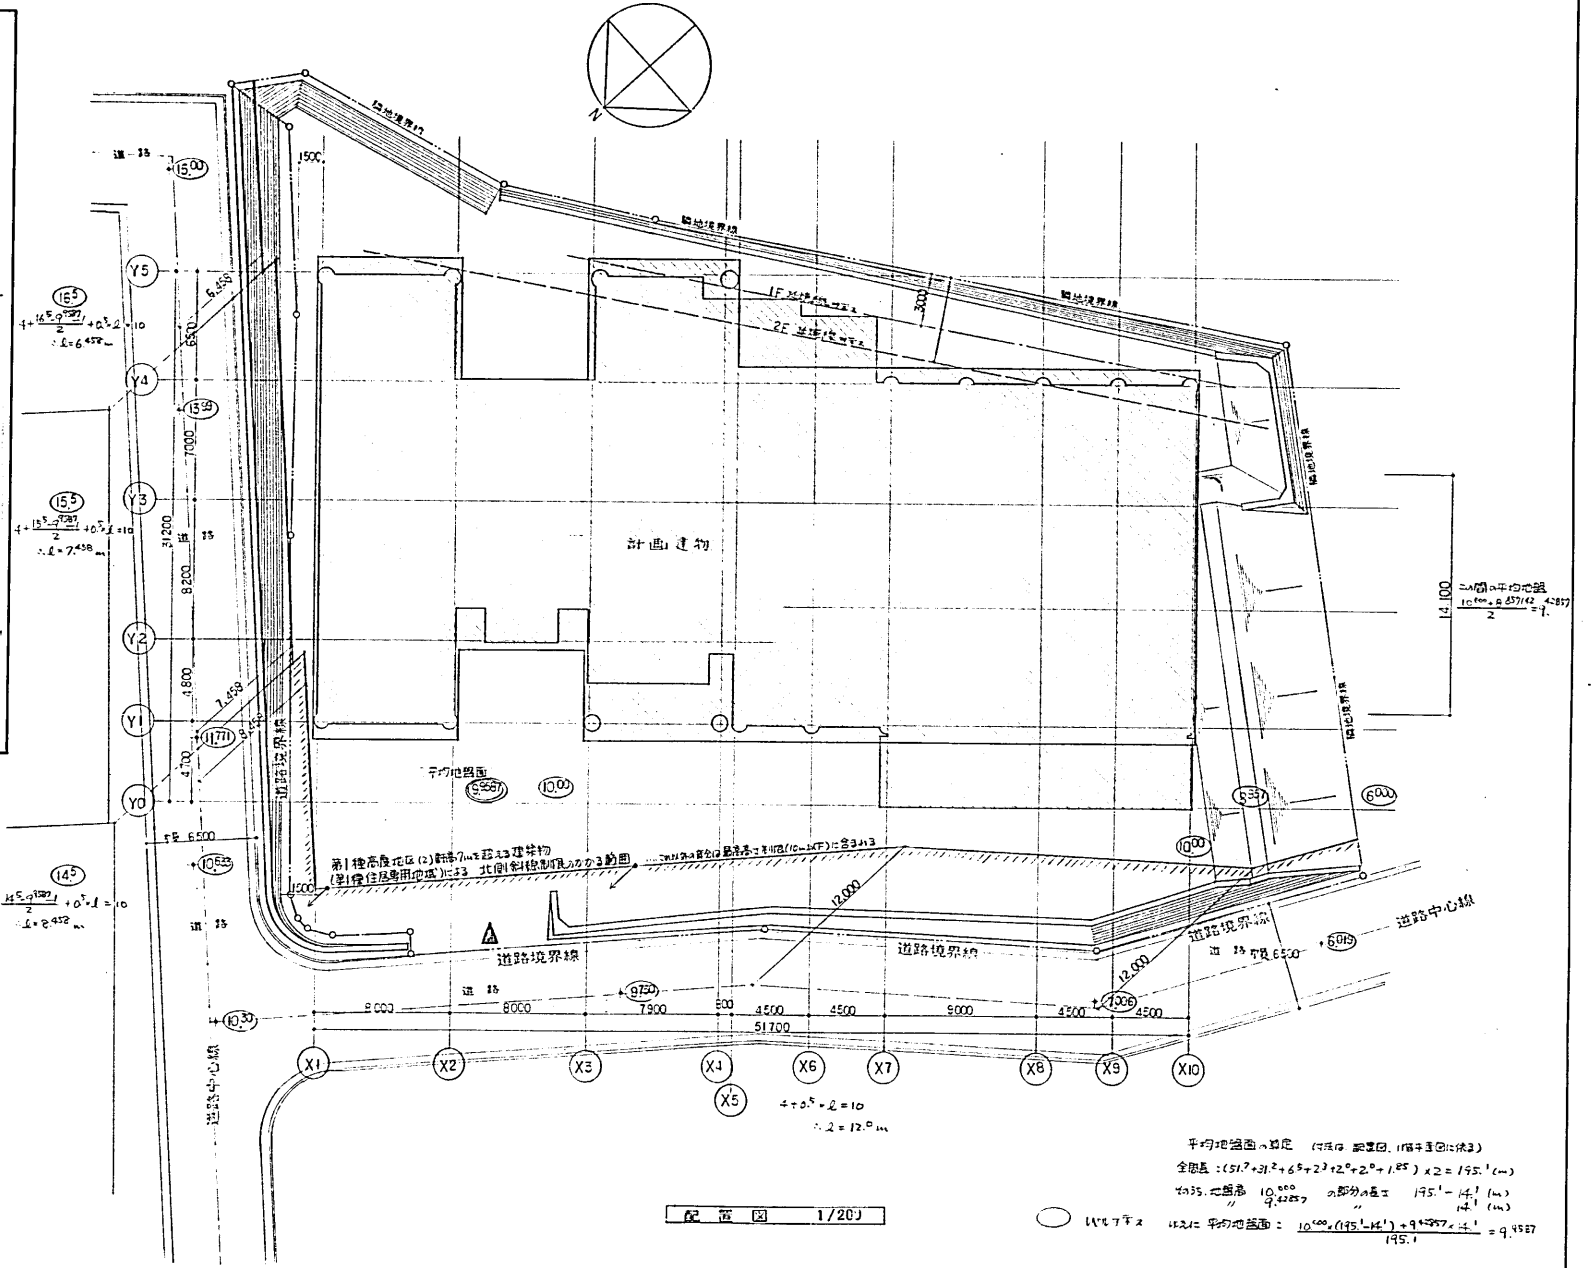

配置図 1/200


工事名	(仮称) 綱島地区センター新築工事	年月日
図号	A-5	縮尺
設計者	株式会社 前川建築事務所	
監理者	株式会社 前川建築事務所	
横濱市建築局		

(仮称) 綱島地区センター新築工事
 案内図・配置図
 縮尺: 1/2500, 1/200
 図号: A-5
 株式会社 前川建築事務所
