


## ■長津田駅周辺:経路2

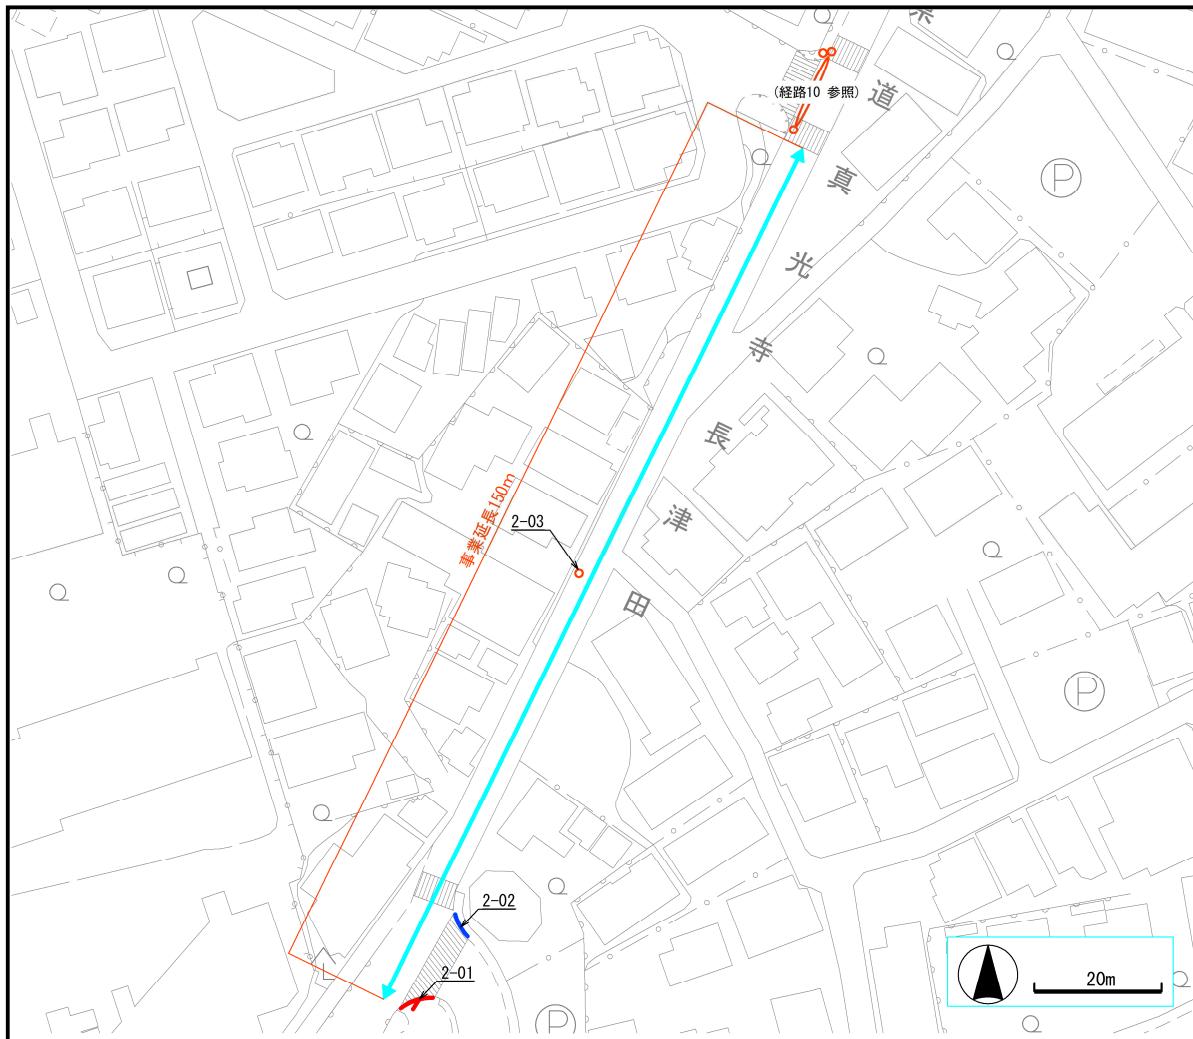

【横浜市建築局都市計画基本図データにより作成】

## ■長津田駅周辺:経路3

### 道路特定事業計画書【生活関連経路】

経 路 名 県道真光寺長津田、長津田第297号線  
事 業 区 間 長津田郵便局付近～長津田駅南口入口交差点までの区間  
事 業 延 長 40m  
事業実施予定期間 2026年度


### 【整備方針】

課題: 視覚障害者誘導用ブロックが敷設されていない  
ボラードが適切に設置されていない  
視覚障害者誘導用ブロックと路面の輝度比が不十分  
粗目グレーチング蓋が使用されている  
マンホール蓋上に視覚障害者誘導用ブロックが敷設されていない  
対策: 視覚障害者誘導用ブロックを新設する  
ボラードの設置基準に沿って移設する  
視覚障害者誘導用ブロックを再設置する  
細目グレーチング蓋へ交換する  
マンホール蓋上に視覚障害者誘導用ブロックを設置する

### 【事業内容】


整備項目	事業量	箇所番号	備考
視覚障害者誘導用ブロックの設置	m <sup>2</sup>	3.1	A-2-4
ボラードの再配置	本	1	A-2-4
視覚障害者誘導用ブロックの再設置	m <sup>2</sup>	4.0	A-2-5
細目グレーチング蓋へ交換(集水枠蓋)	箇所	2	3-01
マンホール蓋上に視覚障害者誘導用ブロックを設置	m <sup>2</sup>	0.2	3-02

### 【事業実施に際して配慮すべき重要事項】

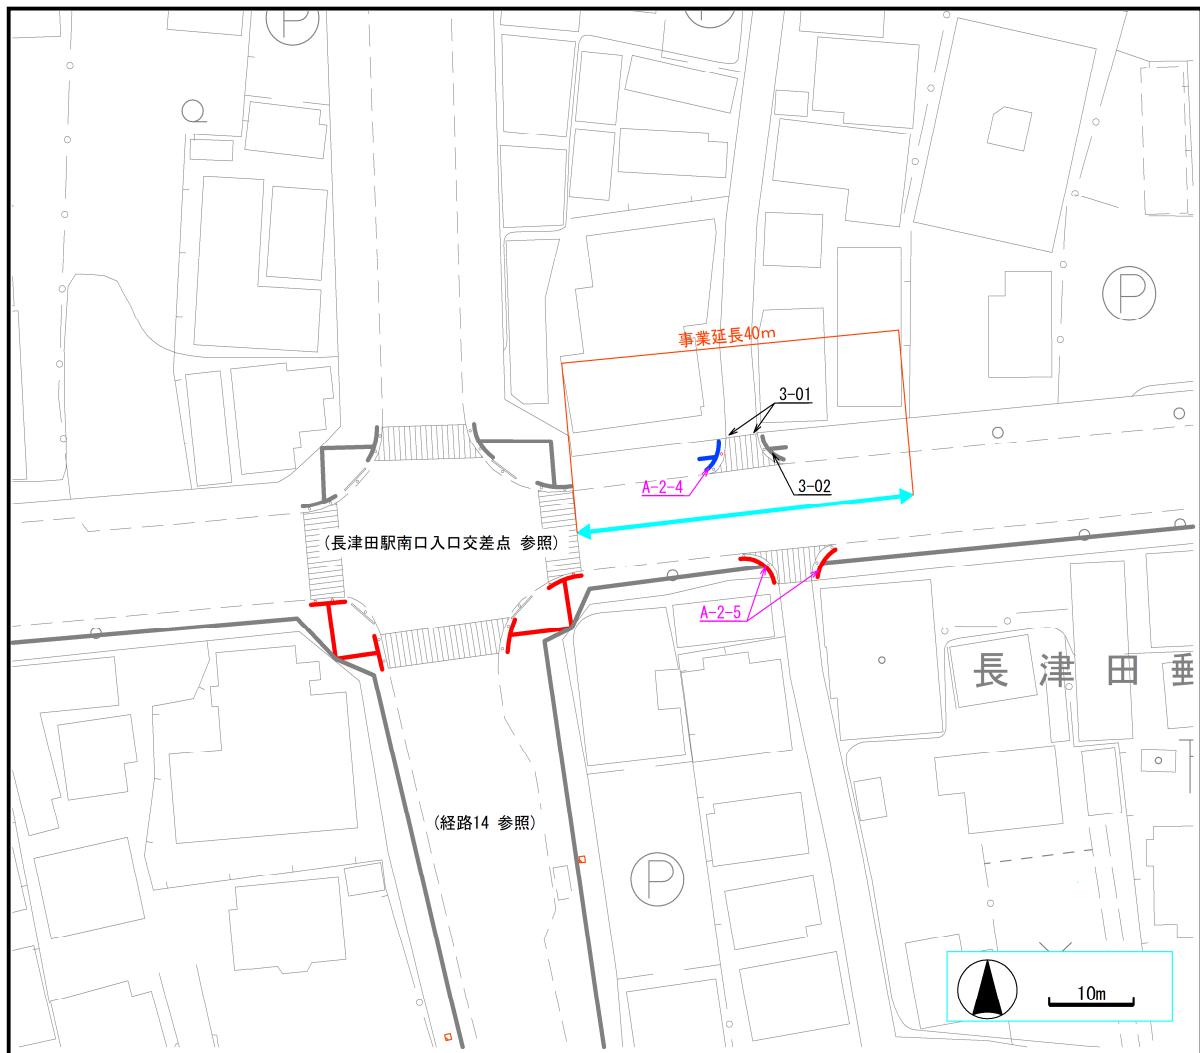

【横浜市建築局都市計画基本図データにより作成】

## ■長津田駅周辺:経路4

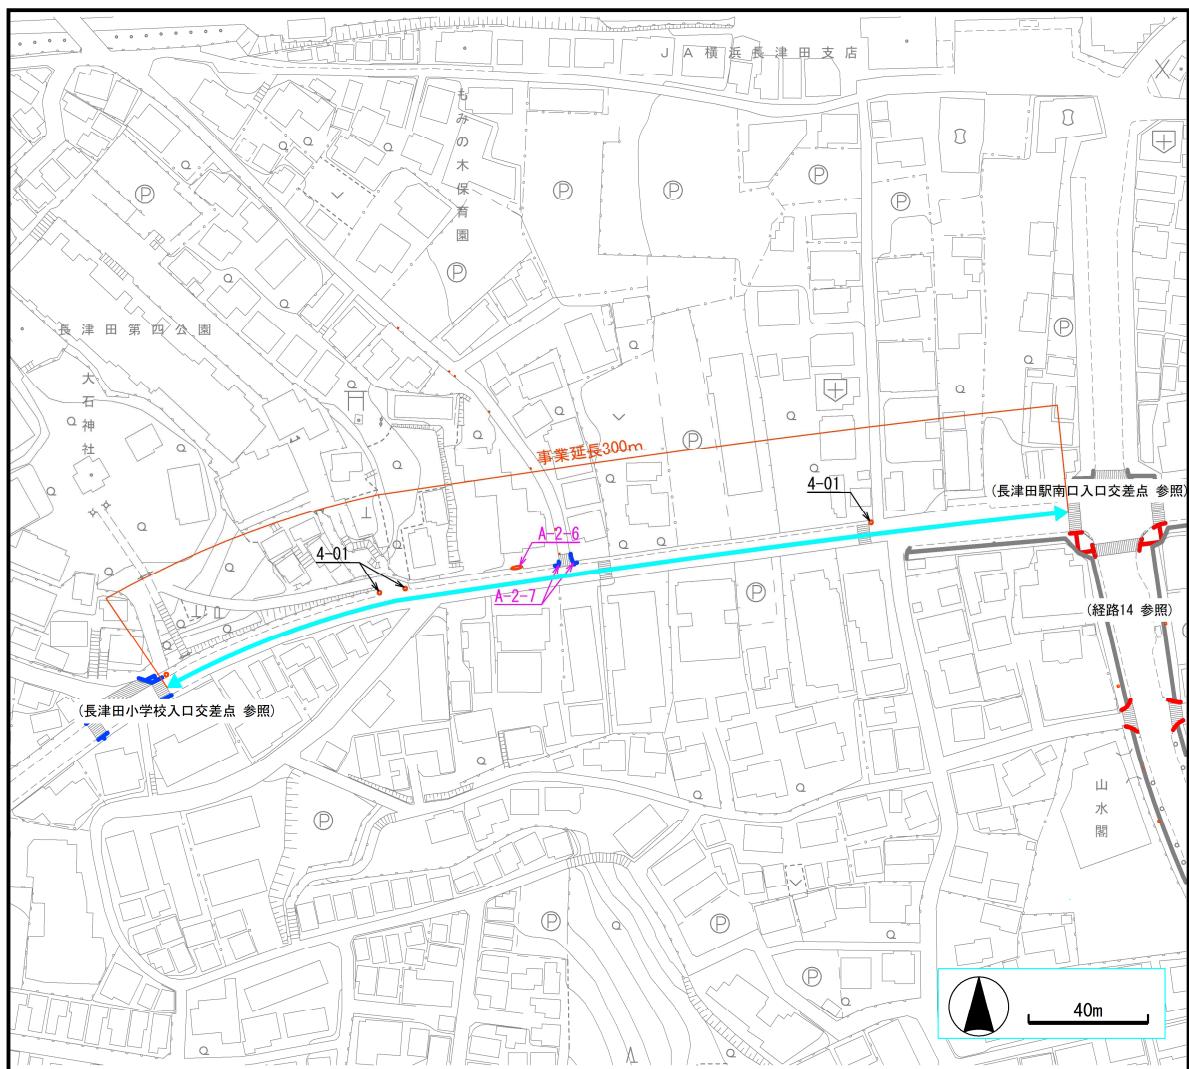

【横浜市建築局都市計画基本図データにより作成】

## ■長津田駅周辺:経路5

### 道路特定事業計画書【生活関連経路】

経 路 名 長津田第296号線

事 業 区 間 横浜田園都市病院～長津田小学校入口交差点までの区間

事 業 延 長 535m

事業実施予定期間 2026年度

### 【整備方針】

課題: 粗目グレーチング蓋が使用されている

視覚障害者誘導用ブロックが敷設されていない

ボラードが適切に設置されていない

粗目街渠柵蓋が使用されている

対策: 細目グレーチング蓋へ交換する、バリアフリータイプ蓋へ交換

視覚障害者誘導用ブロックを新設する


ボラードの設置基準に沿って移設する

バリアフリータイプ蓋へ交換する

### 【事業内容】

整備項目	事業量	箇所番号	備考
細目グレーチング蓋へ交換(集水柵蓋)	箇所 1	A-2-9	
視覚障害者誘導用ブロックの設置検討(新設)	m <sup>2</sup> 42.6	A-2-10	
ボラードの再配置	本 15	A-2-10	
細目グレーチング蓋へ交換(集水柵蓋)	箇所 7	5-01	
バリアフリータイプ蓋へ交換(街渠柵蓋)	箇所 1	5-02	
バリアフリータイプ蓋へ交換(縁塊の取り換え)	個 1	5-02	

### 【事業実施に際して配慮すべき重要事項】

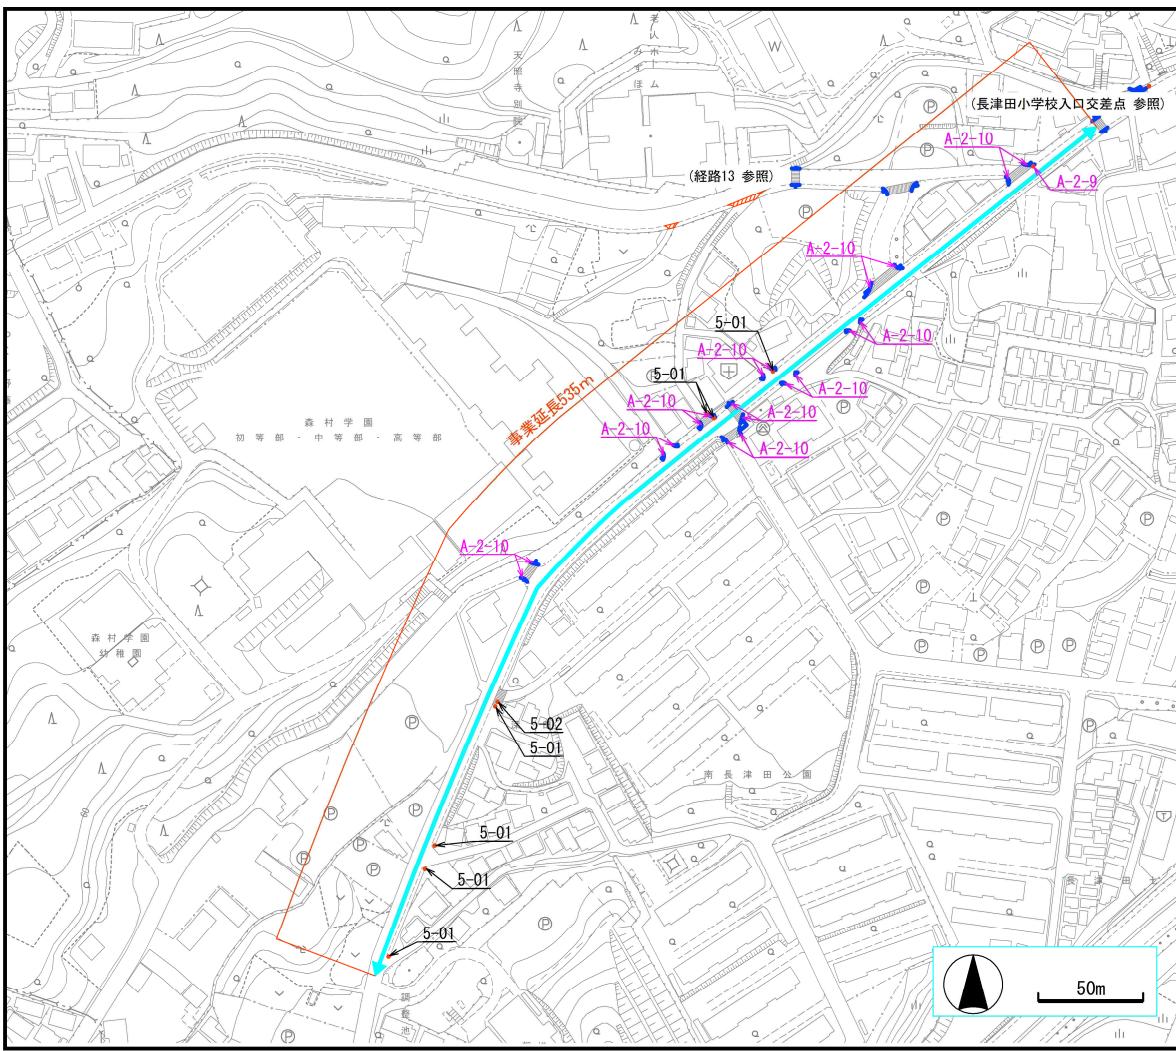

【横浜市建築局都市計画基本図データにより作成】

## ■長津田駅周辺: 経路10

道路特定事業計画書【生活関連経路】

經 路 名 長津田第135号線

事 業 区 間 田奈中学校東側～田奈中学校グラウンド前付近までの区間

事 業 延 長 125m

事業実施予定期間 2026年度


【整備方針】

課題： 粗目グレーチング蓋が使用されている

対策：細目グレーチング蓋へ交換する

## 【事業内容】

#### 【事業実施に際して配慮すべき重要事項】

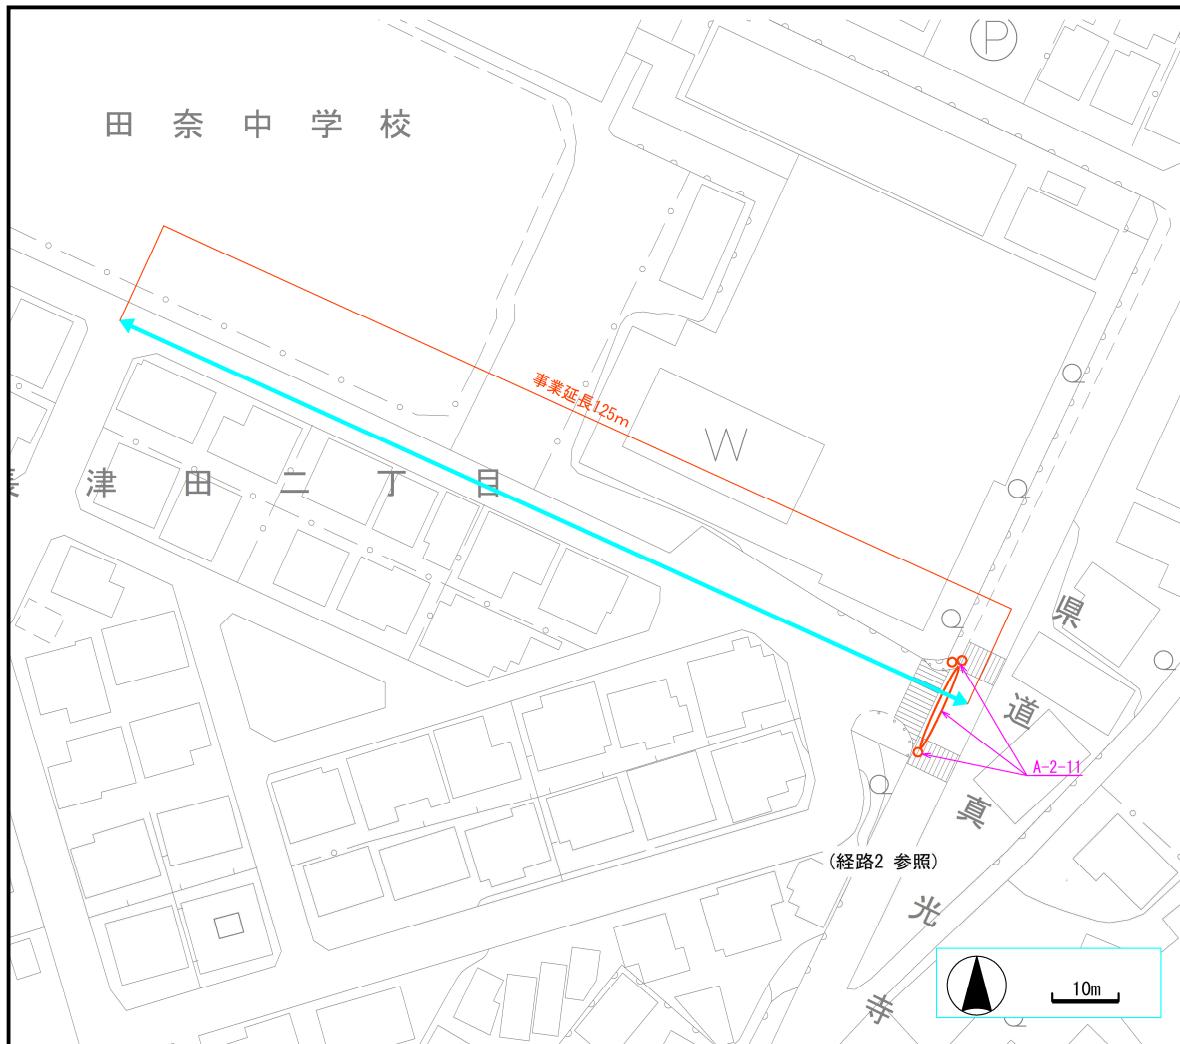

【横浜市建築局都市計画基本図データにより作成】

## ■長津田駅周辺:経路11

### 道路特定事業計画書【生活関連経路】

経路名 長津田第129号線  
事業区間 長津田駅北口から線路沿い(東側)の道路  
事業延長 290m  
事業実施予定期間 2026年度


#### 【整備方針】

課題: 粗目グレーチング蓋が使用されている  
歩道の勾配が急である  
視覚障害者誘導用ブロックが適切に敷設されていない  
ボラードが適切に設置されていない  
視覚障害者誘導用ブロックが敷設されていない  
対策: 細目グレーチング蓋へ交換する  
舗装の打ち換えを行う  
視覚障害者誘導用ブロックを改修する  
ボラードの設置基準に沿って移設する  
視覚障害者誘導用ブロックを新設する

#### 【事業内容】

整備項目		事業量	箇所番号	備考
細目グレーチング蓋へ交換(集水樹蓋)	箇所	2	A-2-13	
細目グレーチング蓋へ交換(側溝蓋)	m	5.0	A-2-13	
舗装の打ち換え	m <sup>2</sup>	36.0	A-2-14	
視覚障害者誘導用ブロックの改修	m <sup>2</sup>	5.4	A-2-15	
ボラードの再配置	本	4	A-2-15	
視覚障害者誘導用ブロックの設置	m <sup>2</sup>	3.4	11-01	

#### 【事業実施に際して配慮すべき重要事項】

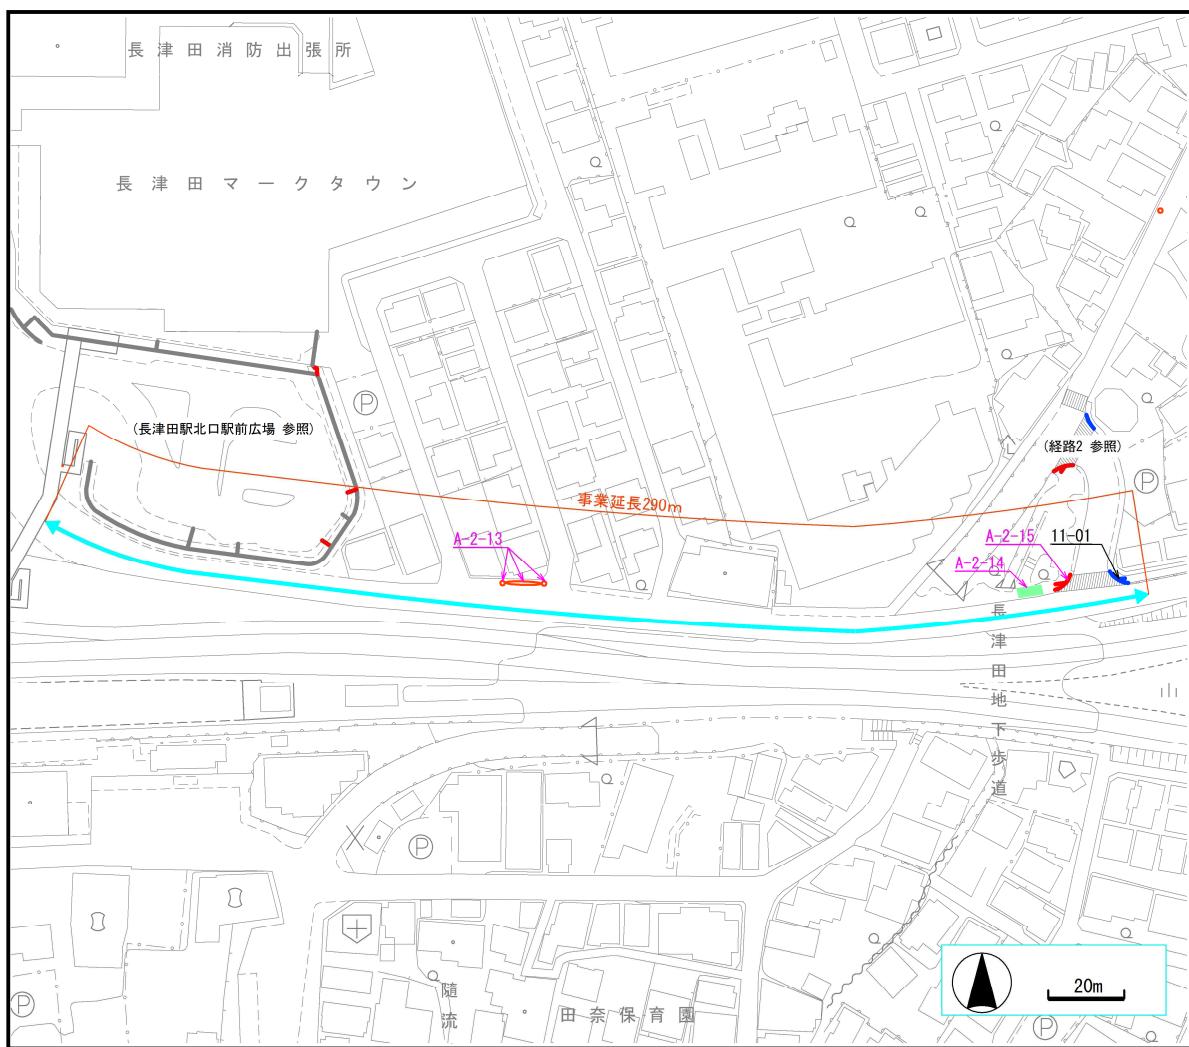

【横浜市建築局都市計画基本図データにより作成】

## ■長津田駅周辺:経路13

### 道路特定事業計画書 【生活関連経路】

経 路 名 長津田第265号線

事 業 区 間 特別養護老人ホームみずほ～旧大山街道の区間

事 業 延 長 170m

事業実施予定期間 2026年度

### 【整備方針】

課題: 視覚障害者誘導用ブロックが適切に敷設されていない

ボラードが適切に設置されていない

切り下げが不要

対策: 視覚障害者誘導用ブロックを新設する

ボラードの設置基準に沿って移設する


歩道を設置する

### 【事業内容】

整備項目	事業量	箇所番号	備考
視覚障害者誘導用ブロックの設置	m <sup>2</sup>	9.9	A-2-16
ボラードの再配置	本	5	A-2-16
歩道の設置(縁石の再設置)	m	7.0	13-01
歩道の設置(舗装の打ち換え)	m <sup>2</sup>	14.0	13-01
歩道の設置(縁石の再設置)	m	20.0	13-02
歩道の設置(舗装の打ち換え)	m <sup>2</sup>	40.0	13-02

### 【事業実施に際して配慮すべき重要事項】

13-01、13-02:車両の通行がないと確認されたため、歩道を連続させる

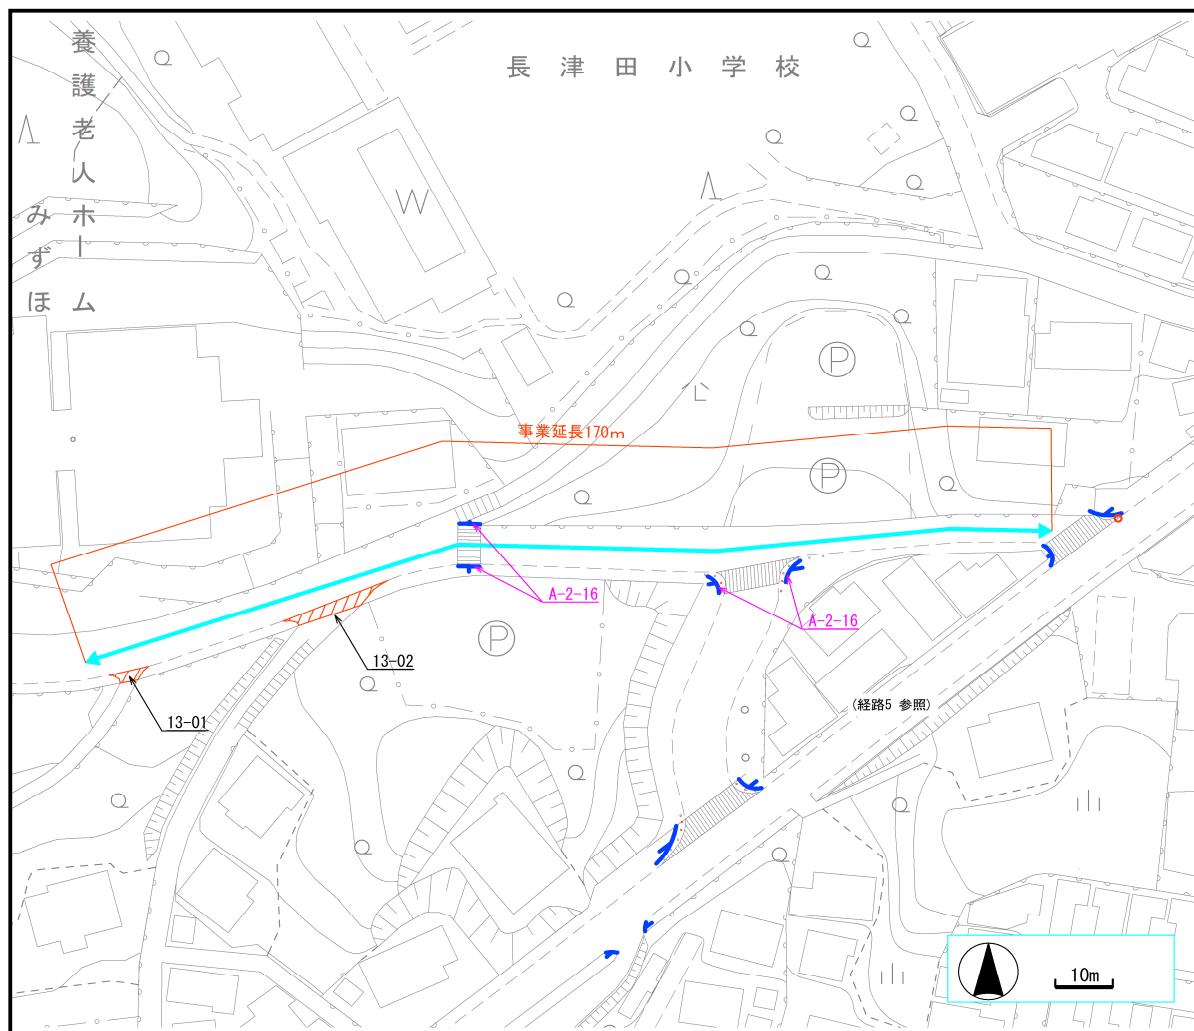

【横浜市建築局都市計画基本図データにより作成】

## ■長津田駅周辺:経路14

### 道路特定事業計画書【生活関連経路】

経 路 名 長津田第360号線

事 業 区 間 長津田駅南口入口交差点～御前田交差点までの区間

事 業 延 長 265m

事業実施予定期間 2026年度

### 【整備方針】

課題: 歩道が不陸している

路面サイン表面が滑りやすい

視覚障害者誘導用ブロックと路面の輝度比が不十分

視覚障害者誘導用ブロックが敷設されていない

対策: 舗装の打ち換えを行う

路面サインにトップコートを塗装する


視覚障害者誘導用ブロックを再設置する

視覚障害者誘導用ブロックを新設する

### 【事業内容】


整備項目	事業量	箇所番号	備考
視覚障害者誘導用ブロックの補修	m <sup>2</sup>	0.3	A-2-17
視覚障害者誘導用ブロックの改修(舗装の打ち換え)	m <sup>2</sup>	1.0	A-2-17
路面サインをトップコート仕様に変更	箇所	11	A-2-18
視覚障害者誘導用ブロックの再設置	m <sup>2</sup>	24.0	14-01
ボラードの再配置	本	12	14-01
マンホール蓋上に視覚障害者誘導用ブロックを設置	m <sup>2</sup>	0.1	14-02

### 【事業実施に際して配慮すべき重要事項】

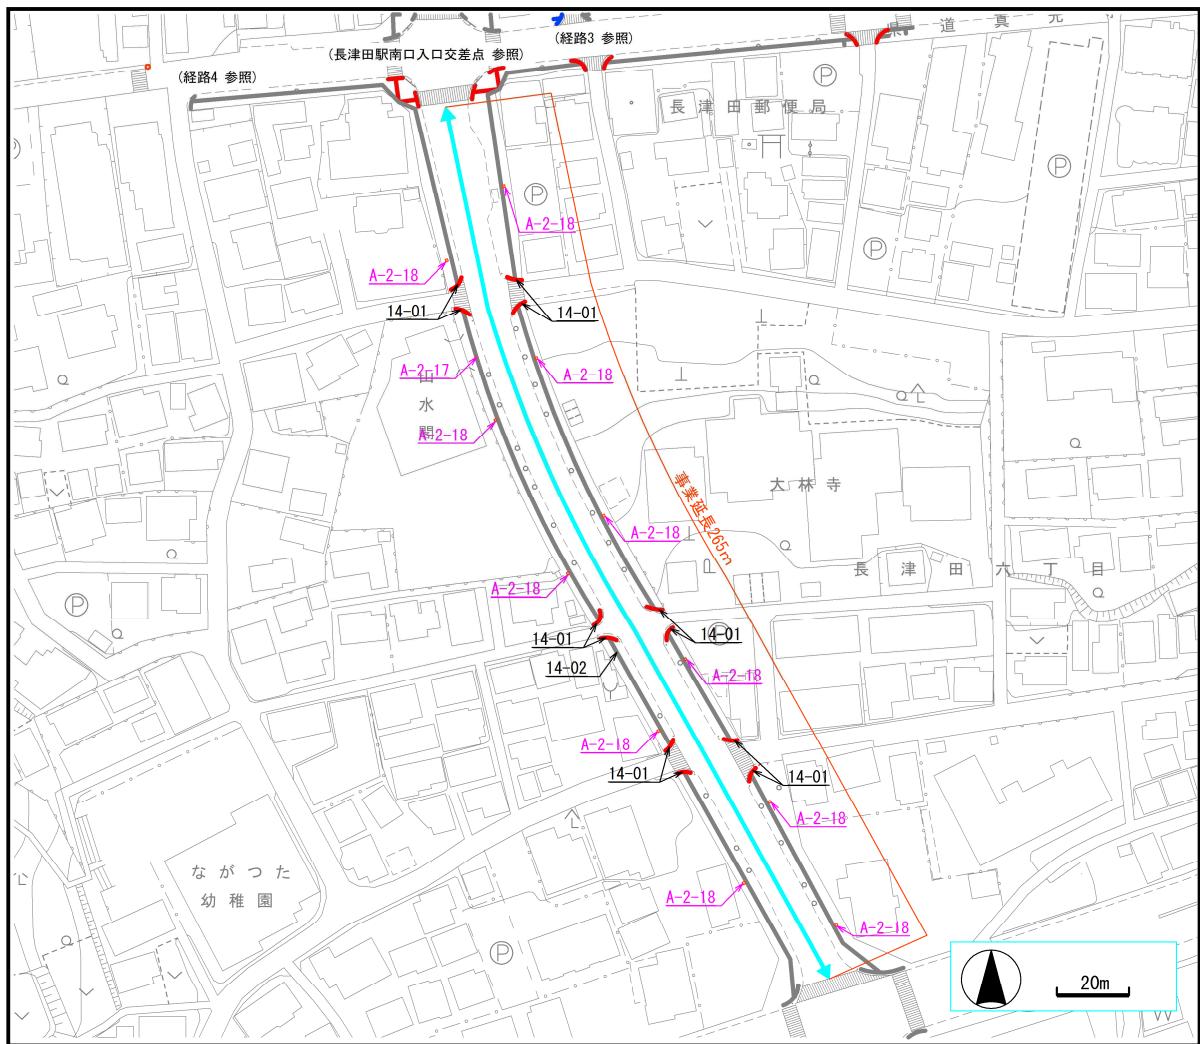

【横浜市建築局都市計画基本図データにより作成】

## ■長津田駅周辺:経路15

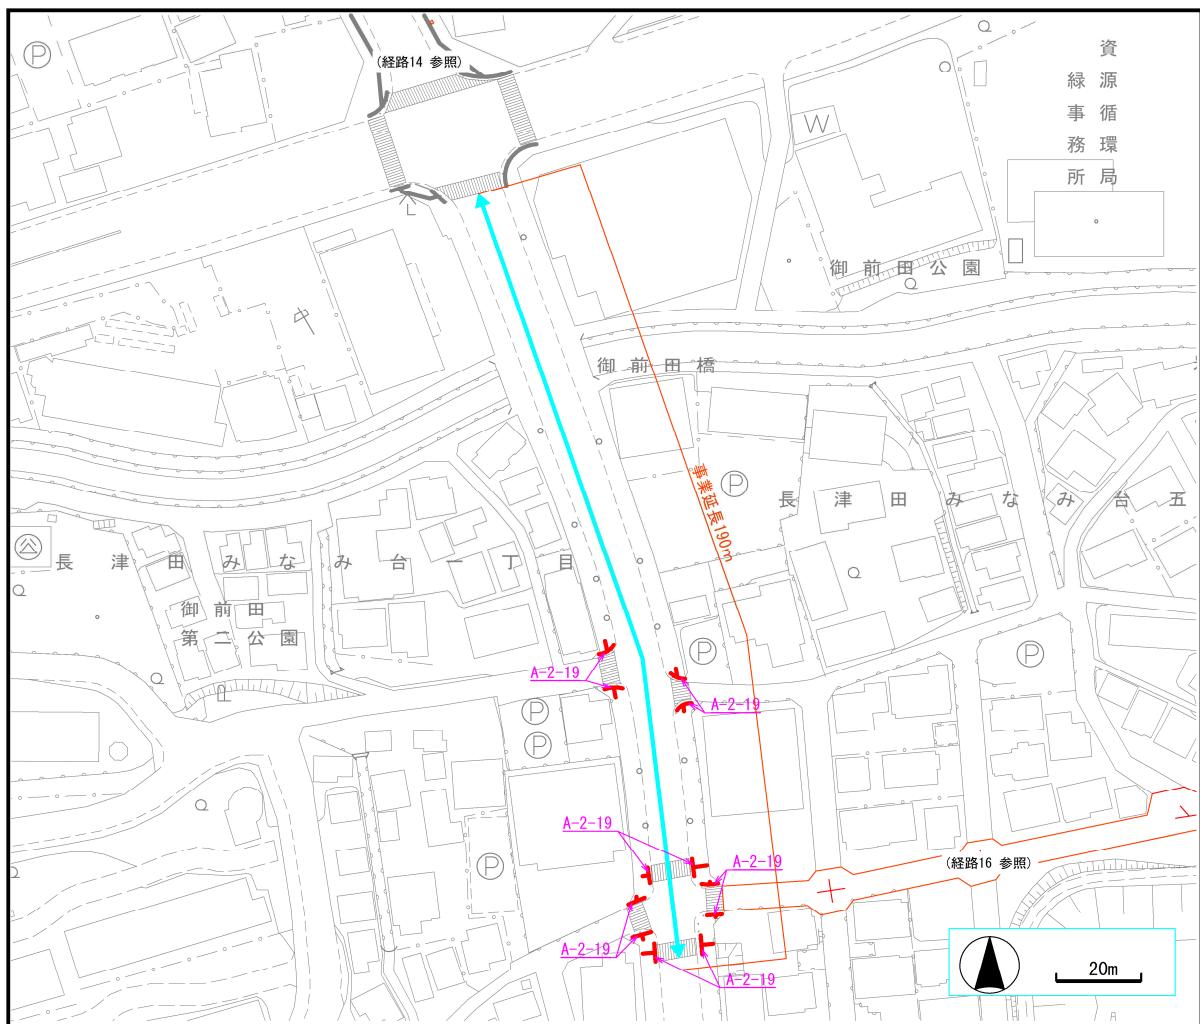

【横浜市建築局都市計画基本図データにより作成】

## ■長津田駅周辺:経路16

# 道路特定事業計画書【生活関連経路】

経 路 名 長津田中部第35号線

事業区間 いぶき野小学校入口交差点～いぶき野小学校までの区間

事 業 延 長 250m

事業実施予定期間 2026年度

【整備方針】

課題： 区画線が薄れている


対策： 区画線の引き直し

## あんしんカラーベルトの引き直し

## 交差点表示の引き直し

## 【事業内容】

## 【事業実施に際して配慮すべき重要事項】

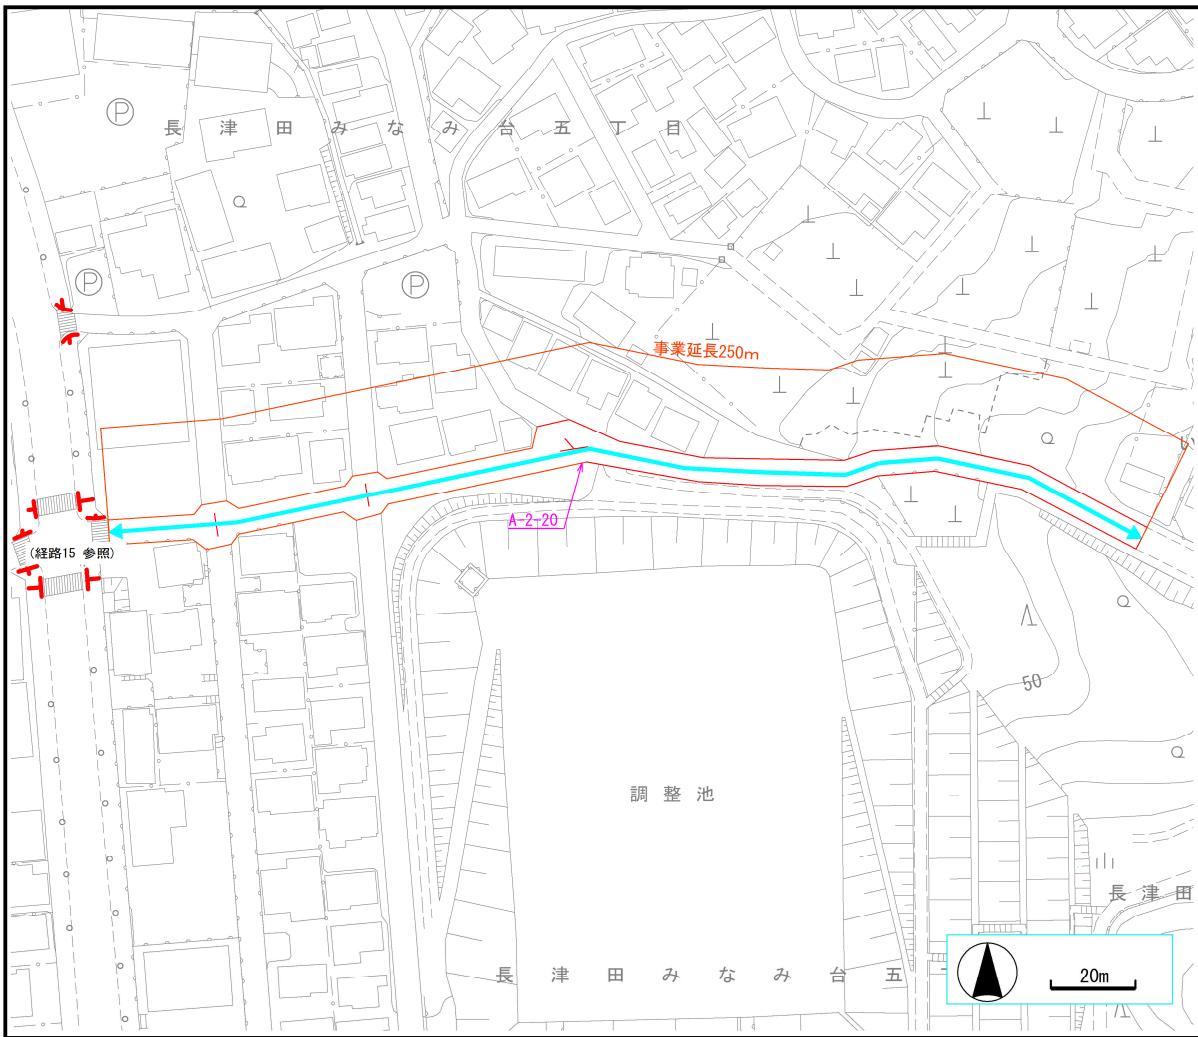

【横浜市建築局都市計画基本図データにより作成】

## ■長津田駅周辺:経路17

# 道路特定事業計画書【生活関連経路】

經 路 名 長津田第219号線

## 事業区間 ながつたパオパオ～旧大山街道の区间

事 業 延 長 105m

事業実施予定期間 2026年度


【整備方針】

課題： 粗目グレーチング蓋が使用されている

対策：細目グレーチング蓋へ交換する

## 【事業内容】

## 【事業実施に際して配慮すべき重要事項】

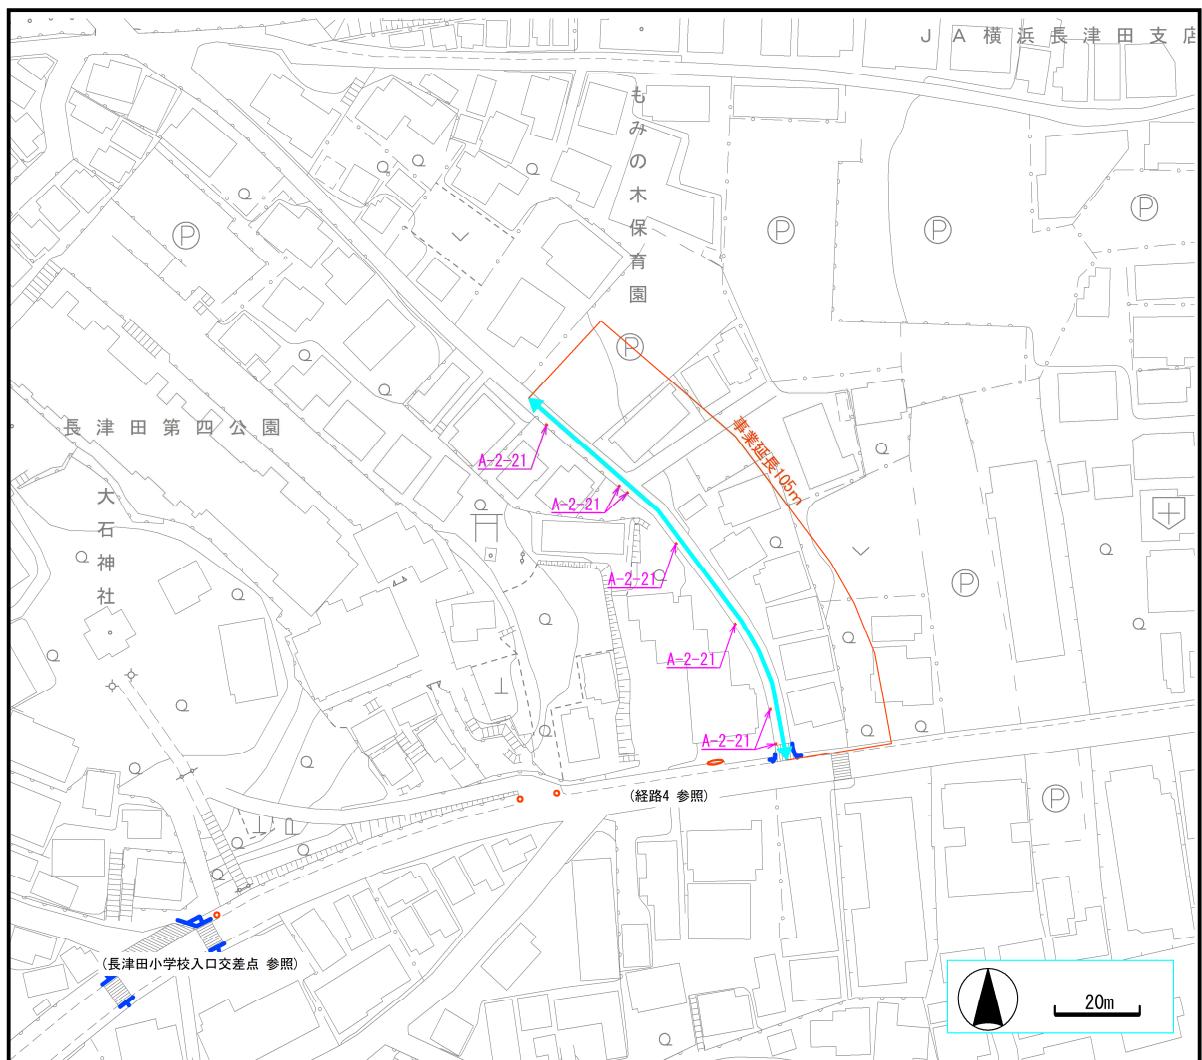

【横浜市建築局都市計画基本図データにより作成】

#### ■長津田駅周辺:長津田駅北口駅前広場

# 道路特定事業計画書【生活関連経路】

経路名 長津田駅北口駅前広場  
事業区間 長津田駅北口駅前広場  
事業延長 80m  
事業実施予定期間 2026年度


【整備方針】

課題： 視覚障害者誘導用ブロックが敷設されていない  
手すりの点字表示板の記載が案内サイン板と比較して不十分  
視覚障害者誘導用ブロックが適切に敷設されていない

対策：視覚障害者誘導用ブロックを新設する  
手すりの点字表示板を交換する  
視覚障害者誘導用ブロックを改修する

## 【事業内容】

## 【事業実施に際して配慮すべき重要事項】

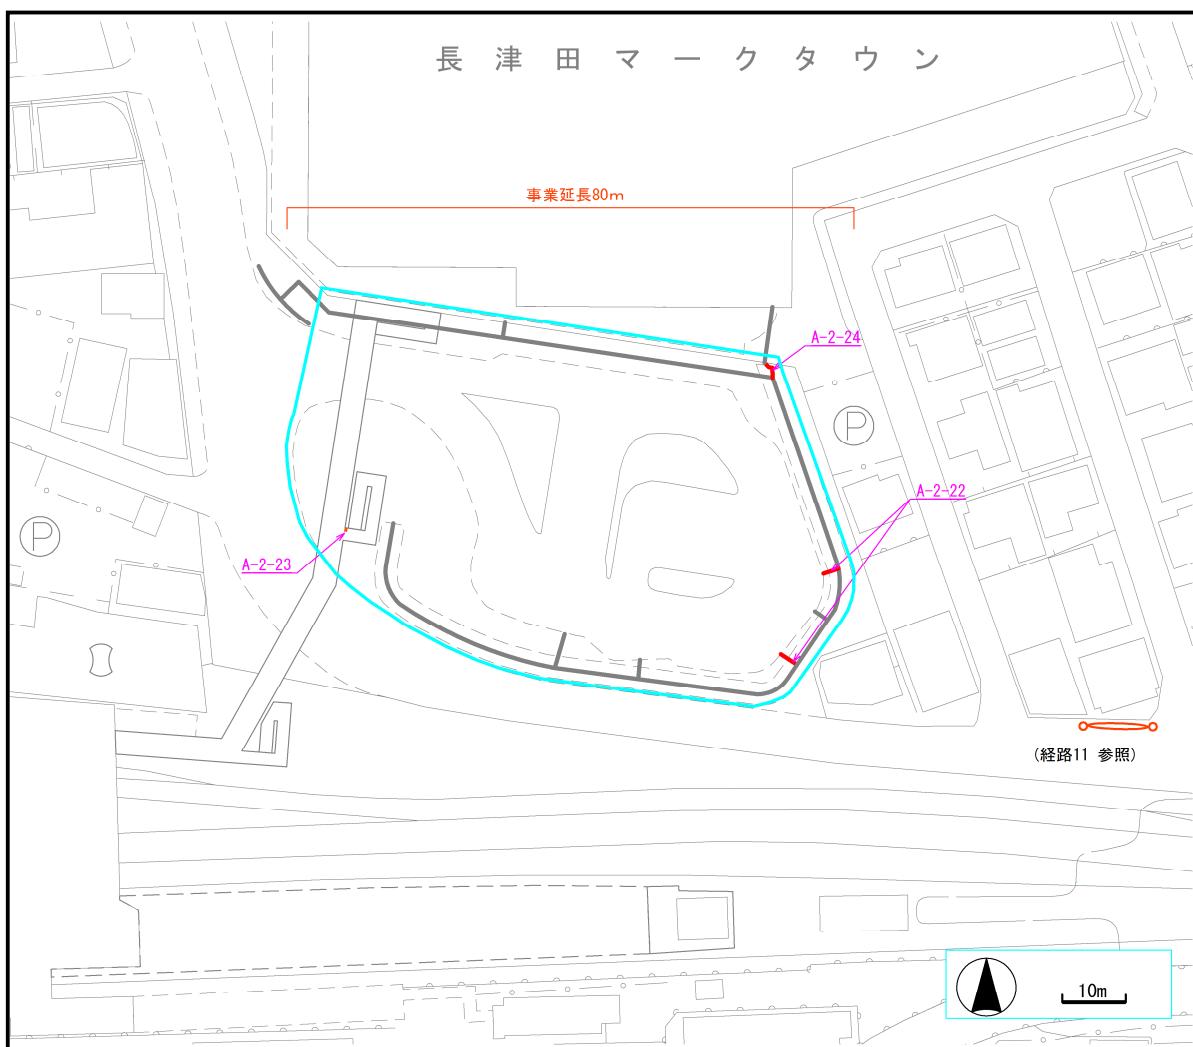

#### ■長津田駅周辺:長津田駅南口入口交差点

# 道路特定事業計画書【生活関連経路】

経路名 長津田駅南口入口交差点  
事業区間 長津田駅南口入口交差点  
事業延長 35m  
事業実施予定期間 2026年度


【整備方針】

課題： 視覚障害者誘導用ブロックと路面の輝度比が不十分  
ボラードが適切に設置されていない

対策：視覚障害者誘導用ブロックを再設置する  
ボラードの設置基準に沿って移設する

## 【事業内容】

## 【事業実施に際して配慮すべき重要事項】

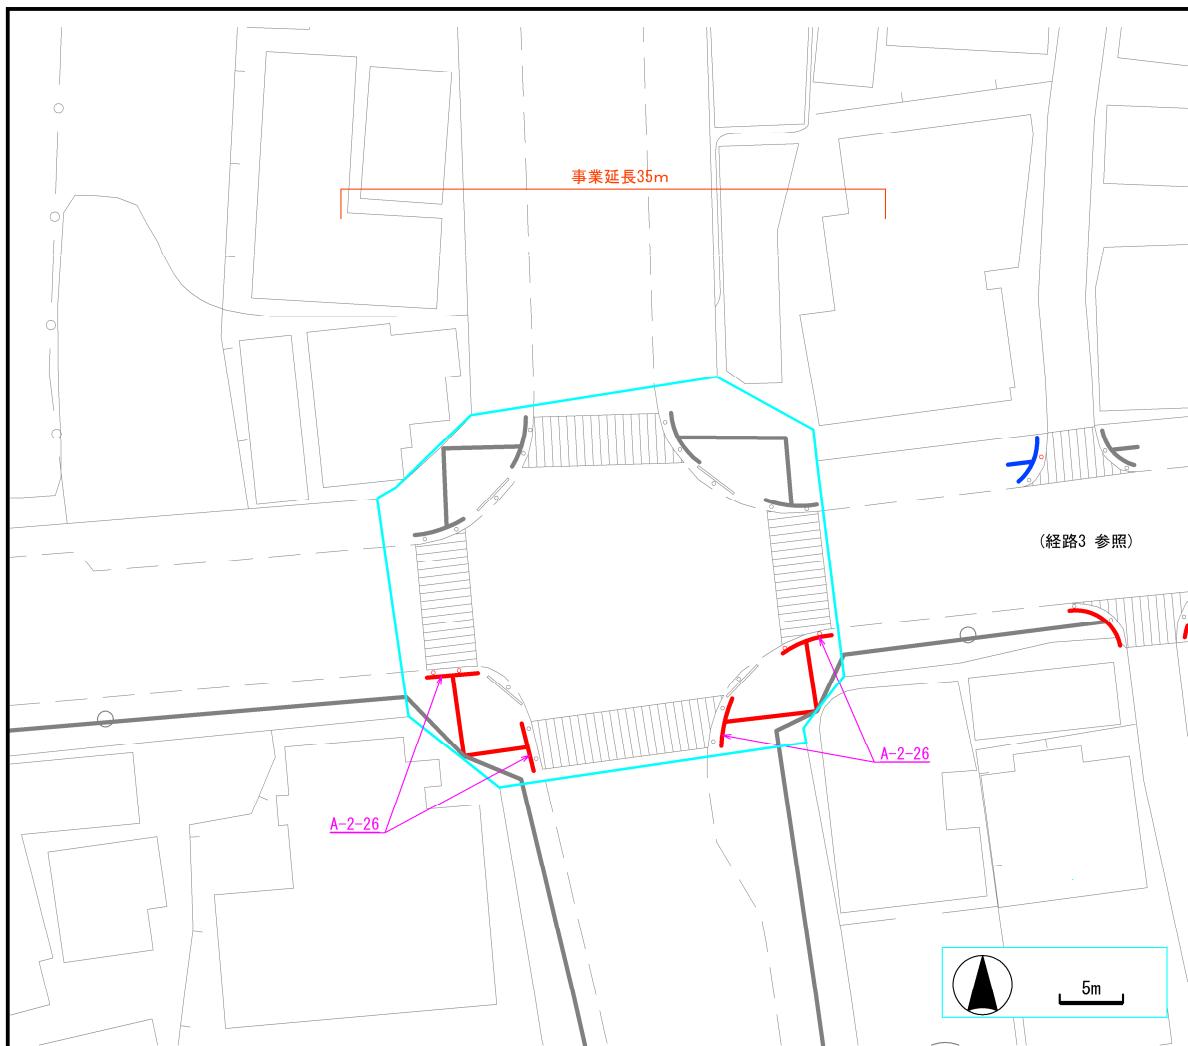

【横浜市建築局都市計画基本図データにより作成】

#### ■長津田駅周辺:長津田小学校入口交差点

道路特定事業計画書（生活関連経路）

経路名 長津田小学校入口交差点  
事業区間 長津田小学校入口交差点  
事業延長 30m  
事業実施予定期間 2026年度


【整備方針】

課題： 視覚障害者誘導用ブロックが適切に敷設されていない  
ボラードが適切に設置されていない  
粗目グレーチング蓋が使用されている

対策：視覚障害者誘導用ブロックを新設する  
ボラードの設置基準に沿って移設する  
細目グレーチング蓋へ交換する

## 【事業内容】

## 【事業実施に際して配慮すべき重要事項】

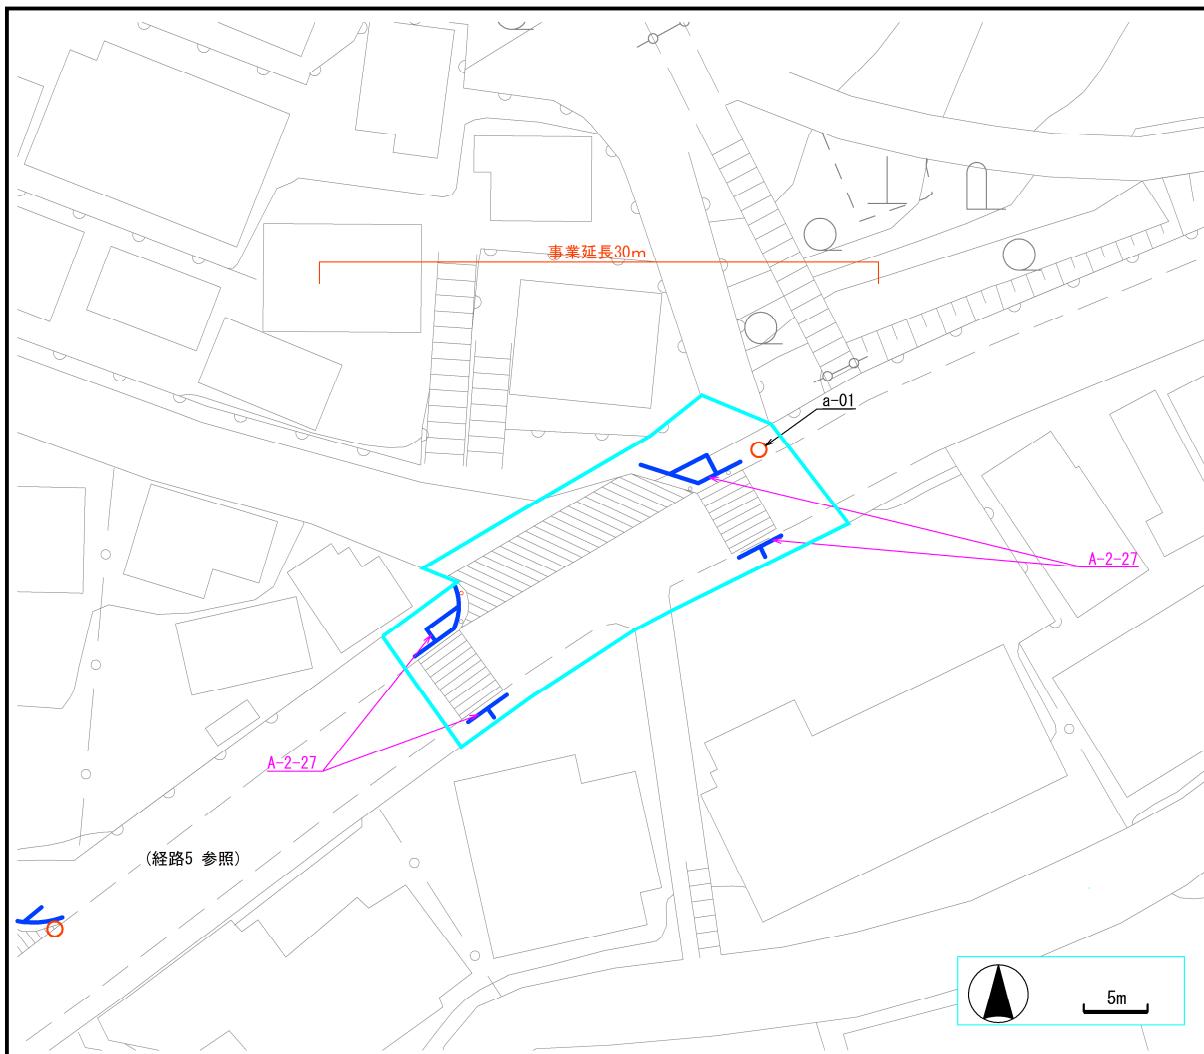

【横浜市建築局都市計画基本図データにより作成】