

■鴨居駅周辺:経路1

道路特定事業計画書【生活関連経路】

経路名

県道青砥上星川

事業区間

市営バス緑営業所～鴨居交差点の区間

事業延長

605m

事業実施予定期間

2028年度

【整備方針】

課題：視覚障害者誘導用ブロックが敷設されていない

ボラードが適切に設置されていない

粗目グレーチング蓋が使用されている

電柱が通行の支障になっている

切り下げが不要

側溝蓋が損傷している

粗目街渠柵蓋が使用されている

対策：視覚障害者誘導用ブロックを新設する

ボラードの設置基準に沿って移設する

細目グレーチング蓋へ交換する

電柱を移設する

縁石の再設置、舗装の打ち換え

側溝蓋に現場打ち蓋の設置(KCフォーム)


バリアフリータイプ蓋へ交換

【事業内容】

整備項目		事業量	箇所番号	備考
視覚障害者誘導用ブロックの設置	m <sup>2</sup>	21.3	C-2-1	
ボラードの再配置	本	2	C-2-1	
細目グレーチング蓋へ交換(集水柵蓋)	箇所	1	C-2-2	
電柱を移設	箇所	1	C-2-3	実施時期:中期
細目グレーチング蓋へ交換(集水柵蓋)	箇所	1	C-2-4	
歩道の設置(縁石の再設置)	m	7.2	C-2-5	
歩道の設置(舗装の打ち換え)	m <sup>2</sup>	7.2	C-2-5	
側溝蓋に現場打ち蓋の設置	m	4.0	C-2-6	
バリアフリータイプ蓋へ交換(街渠柵蓋)	箇所	3	1-01	
バリアフリータイプ蓋へ交換(縁塊の取り換え)	個	3	1-01	

【事業実施に際して配慮すべき重要事項】

C-2-3:電柱の移設は電柱所有者との調整が必要

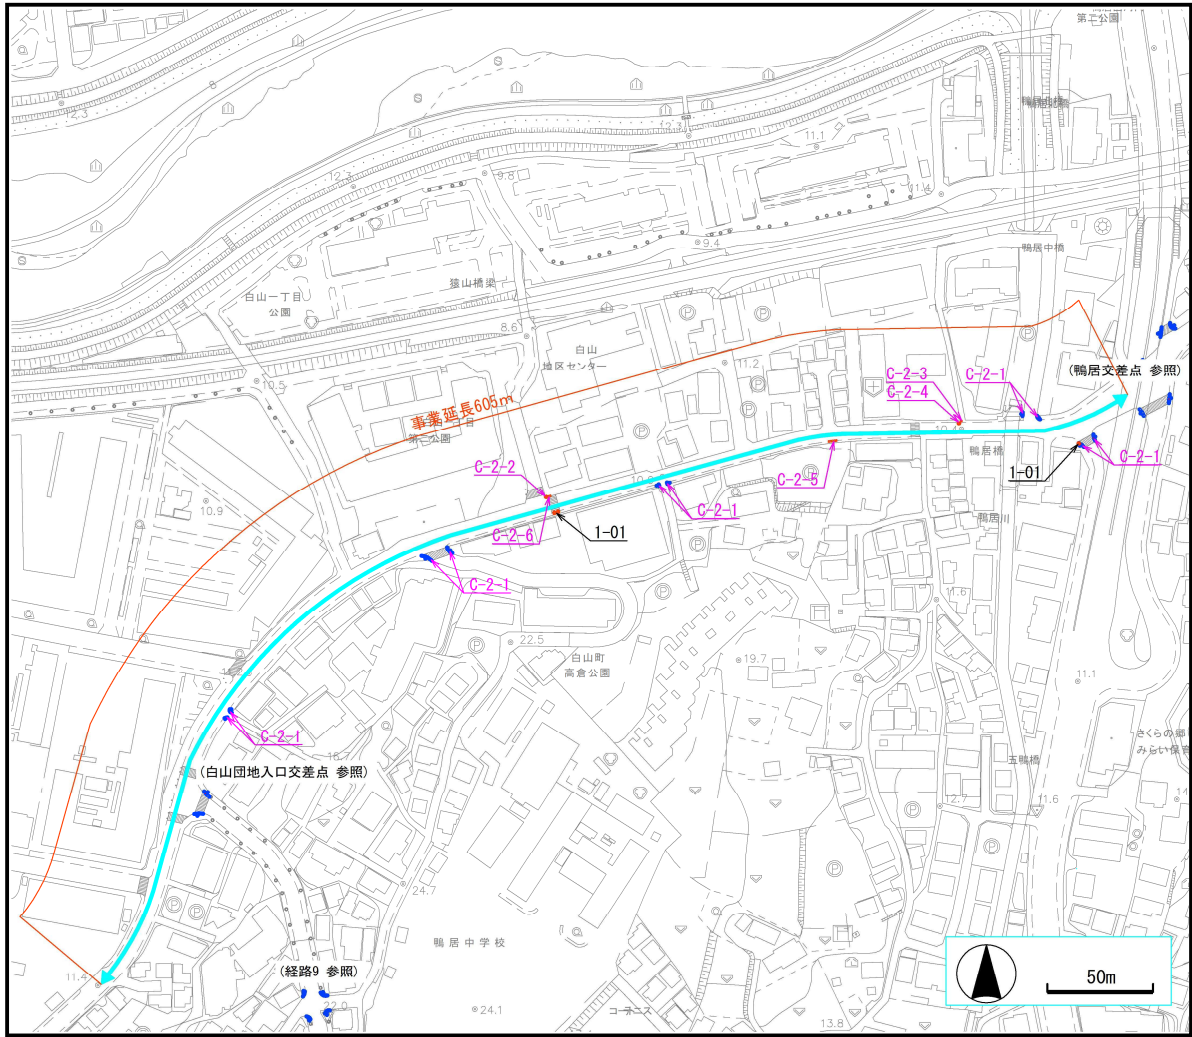

【横浜市建築局都市計画基本図データにより作成】

■鴨居駅周辺:経路2


<b>道路特定事業計画書【生活関連経路】</b> 経 路 名 県道青砥上星川、鴨居上飯田線、鴨居第215号線 事 業 区 間 鴨居交差点～鴨居病院付近の区間 事 業 延 長 690m 事業実施予定期間 2028年度				
<b>【整備方針】</b> 課題：粗目グレーチング蓋が使用されている        対策：細目グレーチング蓋へ交換する				
<b>【事業内容】</b>				
整備項目		事業量	箇所番号	備考
細目グレーチング蓋へ交換(集水柵蓋)	箇所	1	C-2-7	
細目グレーチング蓋へ交換(側溝蓋)	m	4.2	2-01	
<b>【事業実施に際して配慮すべき重要事項】</b>				





■鴨居駅周辺:経路3


<b>道路特定事業計画書【生活関連経路】</b> 経 路 名 県道青砥上星川 事 業 区 間 鴨居病院付近～鴨居原市民の森付近の区間 事 業 延 長 365m 事業実施予定期間 2028年度				
<b>【整備方針】</b> 課題：視覚障害者誘導用ブロックが敷設されていない 粗目グレーチング蓋が使用されている  対策：視覚障害者誘導用ブロックを新設する 細目グレーチング蓋へ交換する				
<b>【事業内容】</b>				
整備項目		事業量	箇所番号	備考
視覚障害者誘導用ブロックの設置	m <sup>2</sup>	5.1	3-01	
細目グレーチング蓋へ交換(集水枒蓋)	箇所	1	3-02	
<b>【事業実施に際して配慮すべき重要事項】</b>				

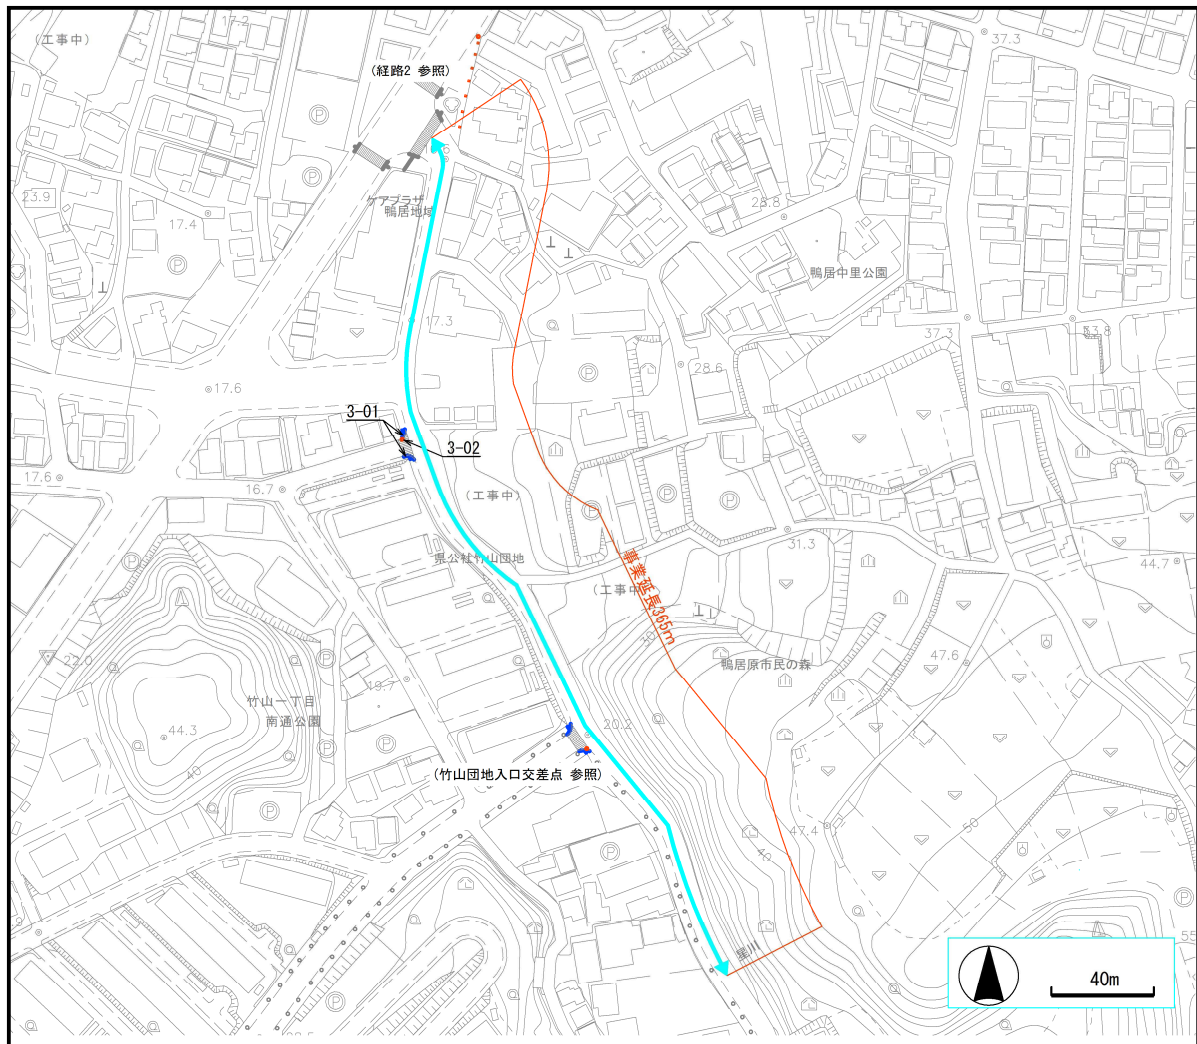

【横浜市建築局都市計画基本図データにより作成】

■鴨居駅周辺:経路9

<b>道路特定事業計画書【生活関連経路】</b> 経 路 名 鴨居第140号線 事 業 区 間 白山団地入口交差点～鴨居中学校の区間 事 業 延 長 135m 事業実施予定期間 2028年度				
<b>【整備方針】</b> 課題：視覚障害者誘導用ブロックが敷設されていない   対策：視覚障害者誘導用ブロックを新設する				
<b>【事業内容】</b>				
整備項目		事業量	箇所番号	備考
視覚障害者誘導用ブロックの設置	m <sup>2</sup>	8.9	C-2-8	
<b>【事業実施に際して配慮すべき重要事項】</b>				

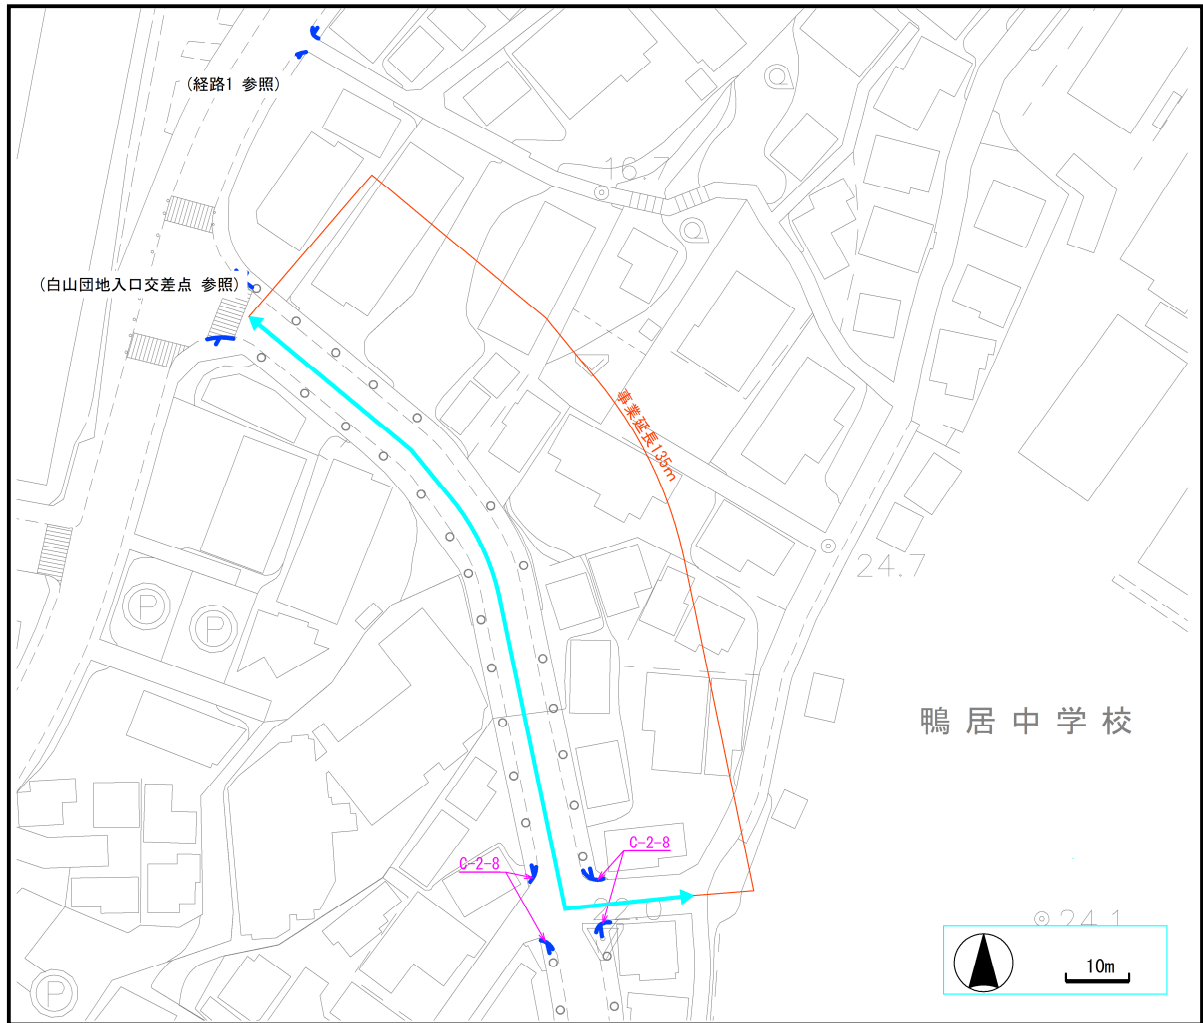

【横浜市建築局都市計画基本図データにより作成】

■鴨居駅周辺:経路11

道路特定事業計画書【生活関連経路】

経路名	鴨居第88号線
事業区間	鴨居交差点～鴨居駅東交差点の区間
事業延長	320m
事業実施予定期間	2028年度

【整備方針】


課題：	鉄蓋部分のがたつき
	視覚障害者誘導用ブロックが敷設されていない
	粗目グレーチング蓋が使用されている
	歩道の切り下げが適切でない
	電柱が通行の支障となっている
	粗目街渠柵蓋が使用されている
対策：	鉄蓋部分を改修、縁石の改修、据え直しをする
	視覚障害者誘導用ブロックを新設する
	細目グレーチング蓋へ交換する
	縁石の再設置・舗装の打ち換えを行う
	電柱を移設する
	バリアフリータイプ蓋へ交換

【事業内容】

		事業量	箇所番号	備考
鉄蓋部分の補修検討(縁石の改修、据え直し)	箇所	2	C-2-9	
視覚障害者誘導用ブロックの設置	m <sup>2</sup>	12.5	C-2-10	
細目グレーチング蓋へ交換(集水柵蓋)	箇所	1	C-2-11	
歩道上の切下げの改修を検討(縁石の再設置)	m	4.8	C-2-12	
歩道上の切下げの改修を検討(舗装の打ち換え)	m <sup>2</sup>	9.6	C-2-12	
電柱を移設	箇所	1	C-2-13	実施時期：中期
バリアフリータイプ蓋へ交換(街渠柵蓋)	箇所	1	11-01	
バリアフリータイプ蓋へ交換(縁塊の取り換え)	個	1	11-01	

【事業実施に際して配慮すべき重要事項】

C-2-13:電柱の移設は電柱所有者との調整が必要

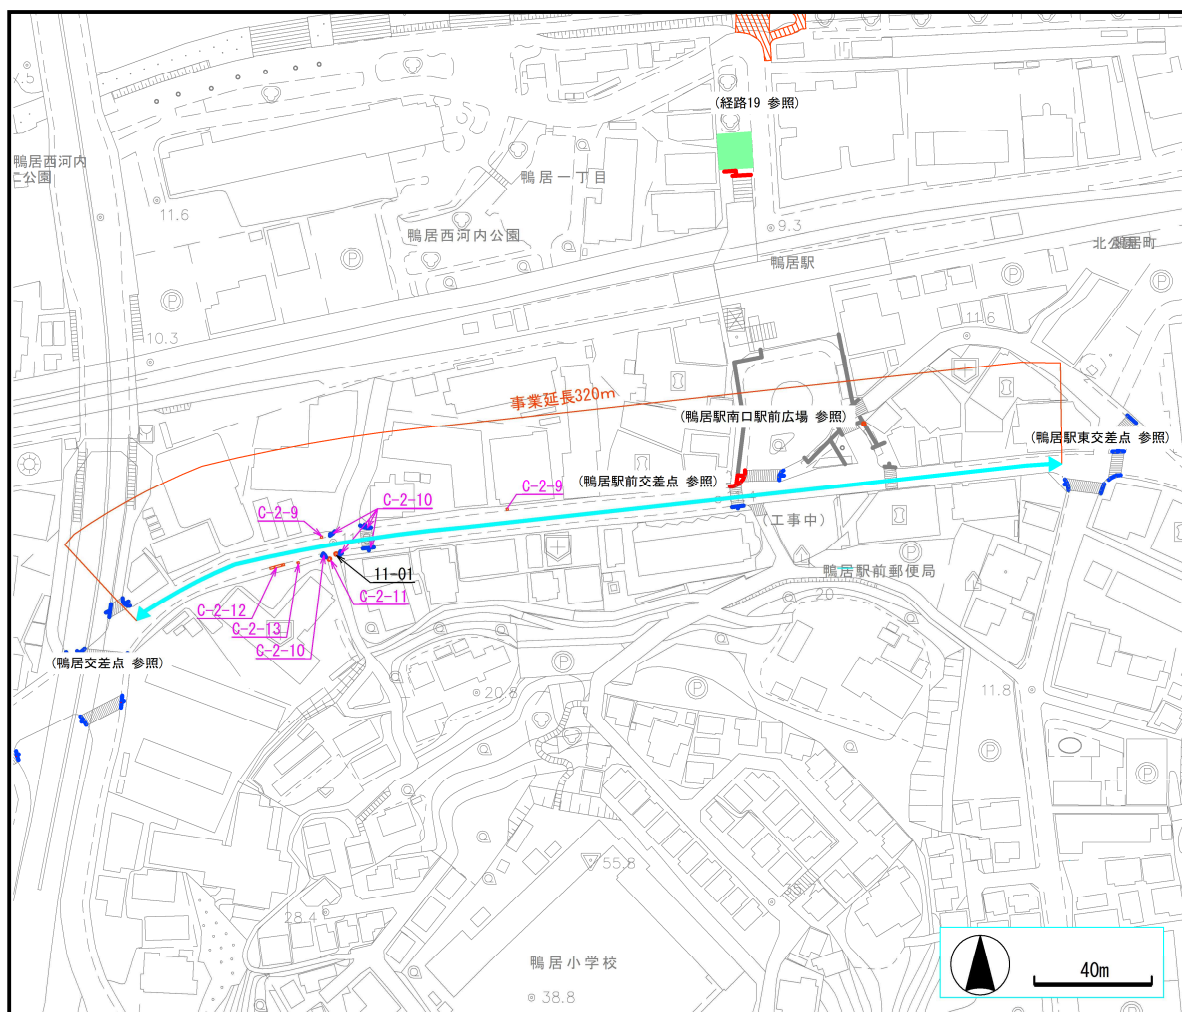


【横浜市建築局都市計画基本図データにより作成】



■鴨居駅周辺:経路13


<b>道路特定事業計画書【生活関連経路】</b> 経 路 名 鴨居第88号線 事 業 区 間 東本郷団地入口交差点～BOOKOFF PLUS 横浜鴨居店付近の区間 事 業 延 長 550m 事業実施予定期間 2028年度				
<b>【整備方針】</b> 課題：粗目グレーチング蓋が使用されている        対策：細目グレーチング蓋へ交換する				
<b>【事業内容】</b>				
整備項目		事業量	箇所番号	備考
細目グレーチング蓋へ交換(集水柵蓋)	箇所	2	C-2-15	
細目グレーチング蓋へ交換(集水柵蓋)	箇所	1	13-01	
<b>【事業実施に際して配慮すべき重要事項】</b>				

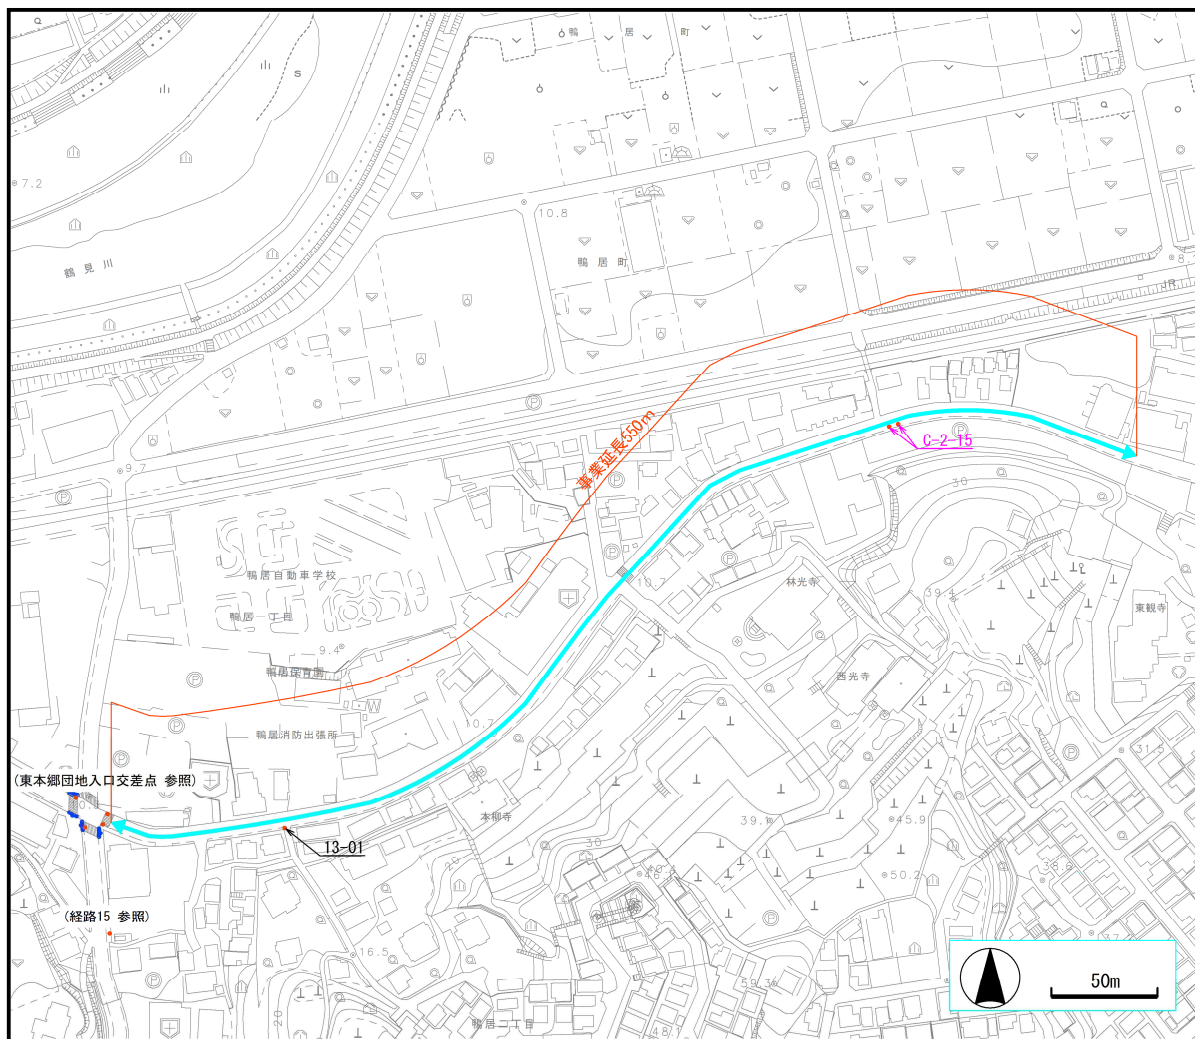

【横浜市建築局都市計画基本図データにより作成】

■鴨居駅周辺:経路15

<b>道路特定事業計画書【生活関連経路】</b> 経 路 名 東本郷第65号線 事 業 区 間 東本郷団地入口交差点～牧野リハビリテーション病院の区間 事 業 延 長 480m 事業実施予定期間 2028年度				
<b>【整備方針】</b> 課題：視覚障害者誘導用ブロックが敷設されていない 粗目グレーチング蓋が使用されている 歩車道境界ブロックの段差が大きい 粗目街渠柵蓋が使用されている  対策：視覚障害者誘導用ブロックを新設する 細目グレーチング蓋へ交換する 歩者道境界ブロックを改善する バリアフリータイプ蓋へ交換				
<b>【事業内容】</b>				
整備項目		事業量	箇所番号	備考
視覚障害者誘導用ブロックの設置検討(新設)	m <sup>2</sup>	16.5	C-2-16	
細目グレーチング蓋へ交換(集水柵蓋)	箇所	1	C-2-17	
縁石の取り換え	m	1.5	C-2-18	
バリアフリータイプ蓋へ交換(街渠柵蓋)	箇所	3	15-01	
バリアフリータイプ蓋へ交換(縁塊の取り換え)	個	3	15-01	
細目グレーチング蓋へ交換(集水柵蓋)	箇所	14	15-02	
<b>【事業実施に際して配慮すべき重要事項】</b>  				

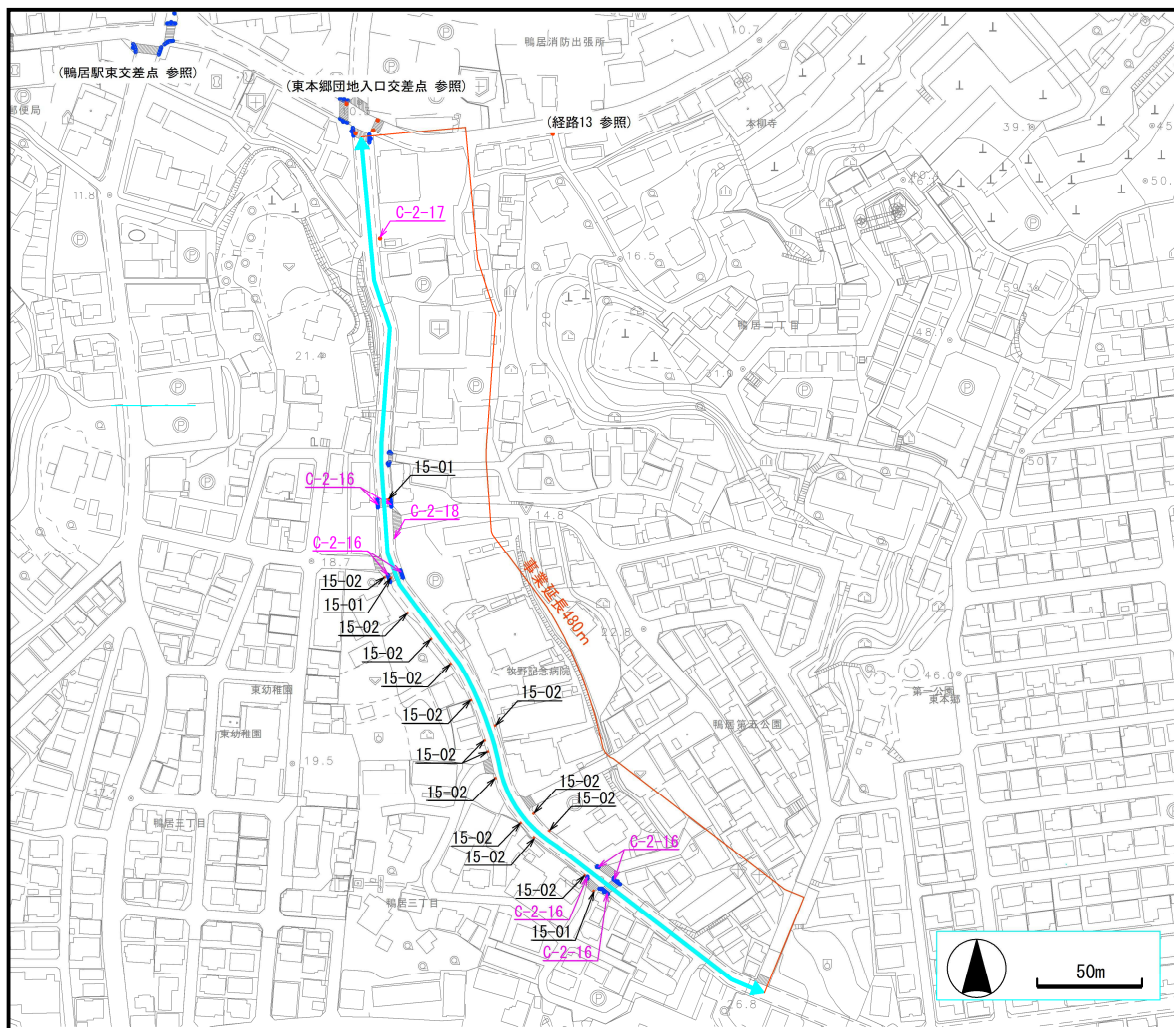

【横浜市建築局都市計画基本図データにより作成】

■鴨居駅周辺：経路19

道路特定事業計画書【生活関連経路】

経路名

川和第313号線、川和第369号線、鴨居第35号線

事業区間

鴨居駅(北口)～ららぽーと横浜の区間

事業延長

640m

事業実施予定期間

2028年度

【整備方針】

課題

歩道の勾配が急である

視覚障害者誘導用ブロックが適切に敷設されていない

階段、舗装に損傷・段差がある

階段が滑りやすい

視覚障害者誘導用ブロックが敷設されていない

ボラードが適切に設置されていない

粗目グレーチング蓋が使用されている

対策

舗装の打ち換えを行う

視覚障害者誘導用ブロックを改修する

舗装の打ち換えを行う

階段の段鼻のテープをノンスリップに貼替える

視覚障害者誘導用ブロックを新設する

ボラードの設置基準に沿って移設・撤去する

細目グレーチング蓋へ交換する

【事業内容】


整備項目		事業量	箇所番号	備考
舗装の打ち換え	m <sup>2</sup>	156.0	C-2-19	
視覚障害者誘導用ブロックの改修	m <sup>2</sup>	1.5	C-2-20	
舗装の打ち換え	m <sup>2</sup>	256.0	C-2-21	
			C-2-22	
			C-2-23	
鴨池橋の勾配改善の検討	-	-	C-2-24	実施時期：長期
視覚障害者誘導用ブロックの設置	m <sup>2</sup>	0.6	C-2-37	
ボラードの再配置	本	2	C-2-37	
ボラードの撤去	本	2	C-2-37	
階段にノンスリップの設置	m	90.0	C-2-38	
細目グレーチング蓋へ交換(集水枳蓋)	箇所	1	C-2-39	
細目グレーチング蓋へ交換(側溝蓋)	m	7.2	C-2-39	
細目グレーチング蓋へ交換(集水枳蓋)	箇所	4	19-01	

【事業実施に際して配慮すべき重要事項】

C-2-19: 勾配改善に対し、舗装打ち換えを想定。今後に測量実施の上、詳細な検討が必要

C-2-24: 鴨池橋の勾配改善の検討は橋架替時に検討

C-2-38: 階段の滑り止め対策として、テープではなく耐久性の高いノンスリップの設置を計画

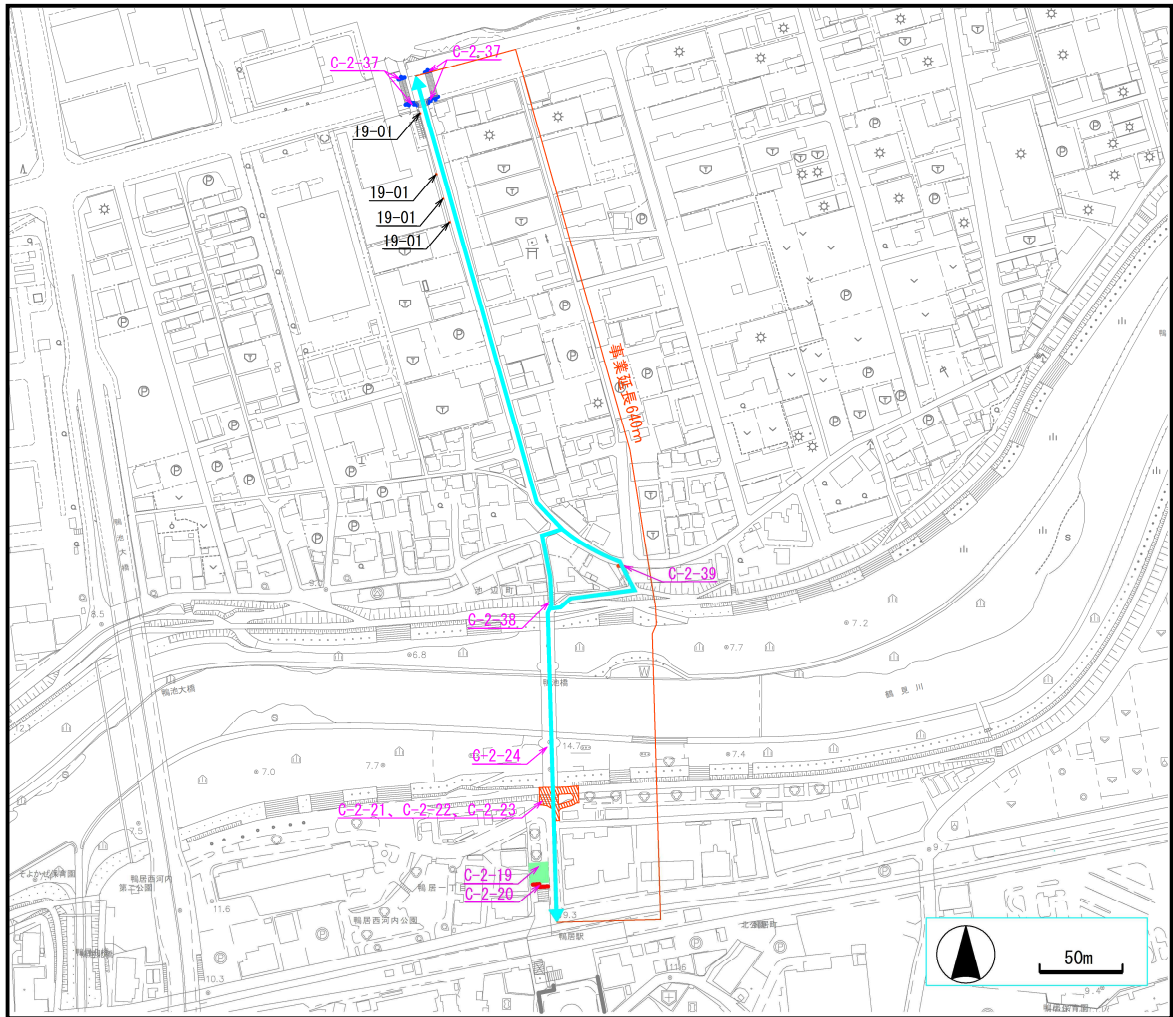


【横浜市建築局都市計画基本図データにより作成】



■鴨居駅周辺:鴨居駅ふれあい橋


<b>道路特定事業計画書【生活関連経路】</b> 経 路 名 鴨居駅ふれあい橋 事 業 区 間 鴨居駅ふれあい橋 事 業 延 長 60m 事業実施予定期間 2028年度				
<b>【整備方針】</b> 課題：階段が滑りやすい 視覚障害者誘導用ブロックが適切に敷設されていない 階段の踊り場に手すりが設置されていない  対策：階段の段鼻にノンスリップを設置する 視覚障害者誘導用ブロックを改修する 階段の踊り場に手すりを新設する				
<b>【事業内容】</b>				
整備項目		事業量	箇所番号	備考
階段にノンスリップの設置	m	245.0	C-2-25	
視覚障害者誘導用ブロックの改修	㎡	5.1	C-2-26	
階段の踊り場に手すりを設置	m	12.0	C-2-28	
<b>【事業実施に際して配慮すべき重要事項】</b> C-2-25:階段の滑り止め対策として、テープではなく耐久性の高いノンスリップの設置を計画				

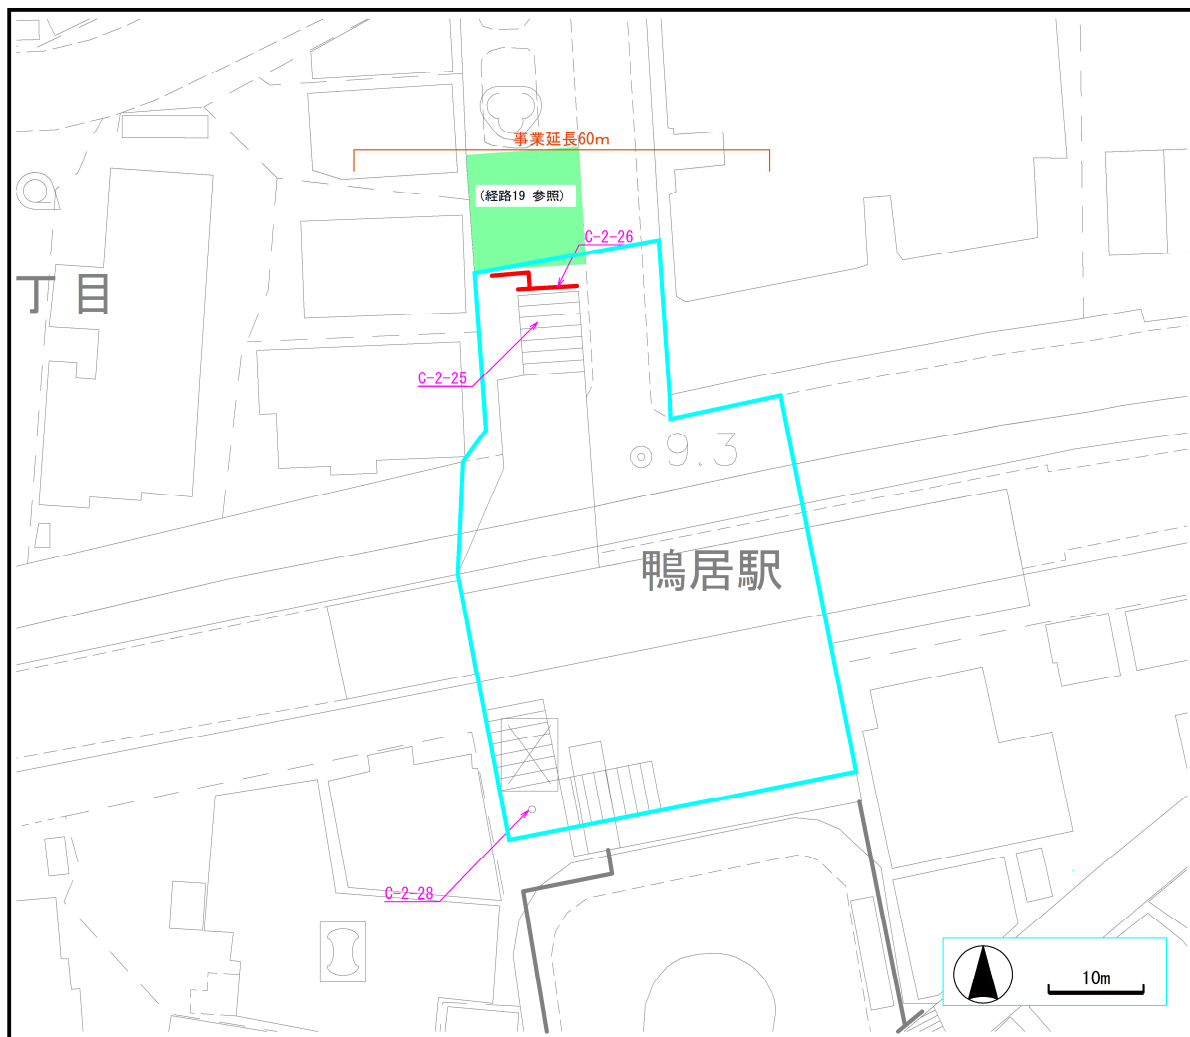

【横浜市建築局都市計画基本図データにより作成】

■鴨居駅周辺:鴨居駅南口駅前広場


道路特定事業計画書【生活関連経路】				
経路名		鴨居駅南口駅前広場		
事業区間		鴨居駅南口駅前広場		
事業延長		45m		
事業実施予定期間		2028年度		
【整備方針】				
課題：粗目グレーチング蓋が使用されている				
対策：細目グレーチング蓋へ交換する				
【事業内容】				
整備項目		事業量	箇所番号	備考
細目グレーチング蓋へ交換(集水柵蓋)	箇所	1	C-2-29	
【事業実施に際して配慮すべき重要事項】				

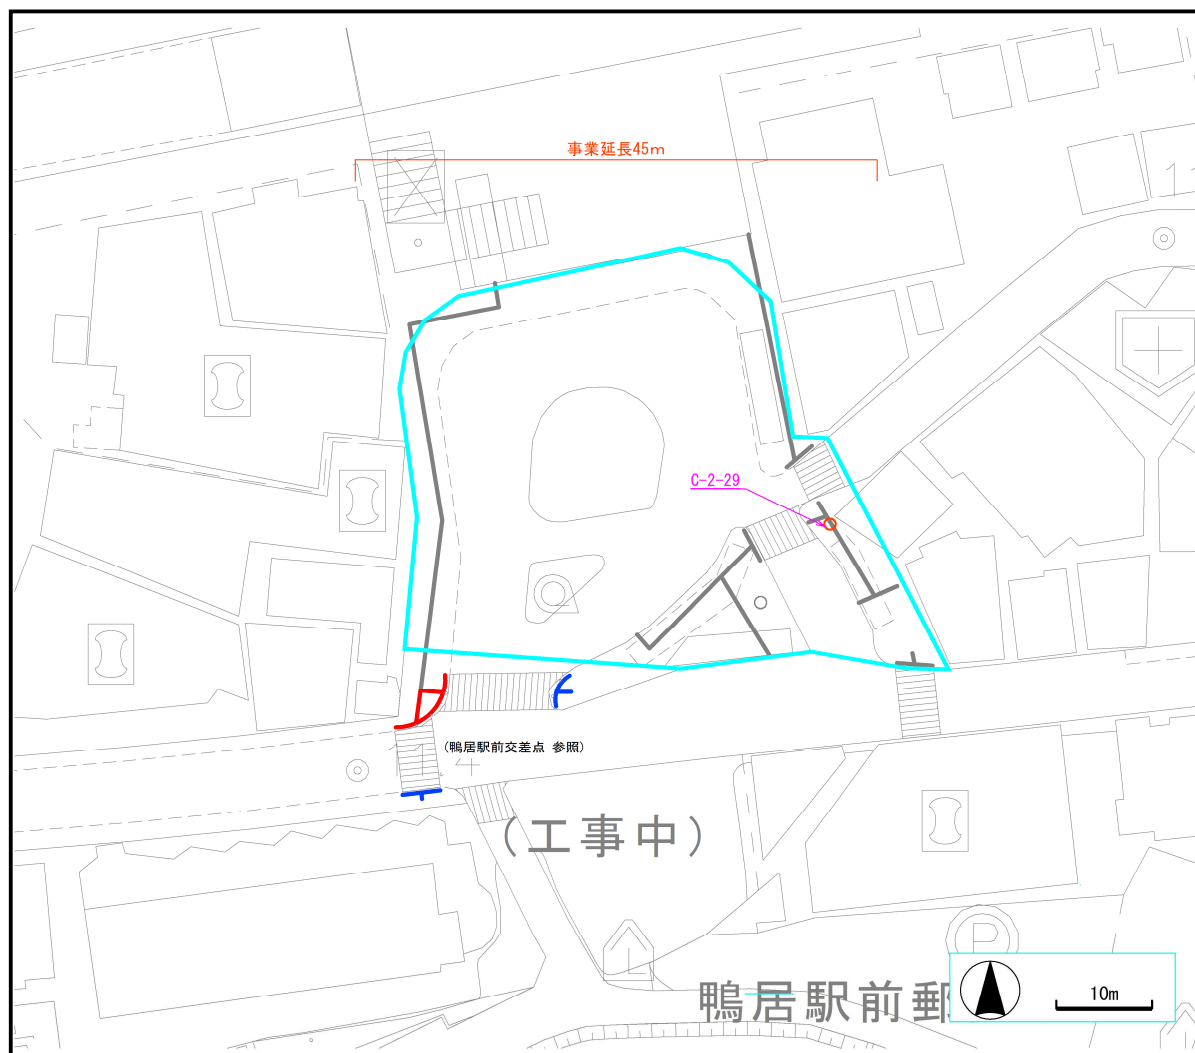

【横浜市建築局都市計画基本図データにより作成】

■鴨居駅周辺:白山団地入口交差点

<b>道路特定事業計画書【生活関連経路】</b> 経 路 名 白山団地入口交差点 事 業 区 間 白山団地入口交差点 事 業 延 長 30m 事業実施予定期間 2028年度				
<b>【整備方針】</b> 課題：視覚障害者誘導用ブロックが敷設されていない ボラードが適切に設置されていない  対策：視覚障害者誘導用ブロックを新設する ボラードの設置基準に沿って移設する				
<b>【事業内容】</b>				
整備項目		事業量	箇所番号	備考
視覚障害者誘導用ブロックの設置	m <sup>2</sup>	6.2	C-2-30	
ボラードの再配置	本	1	C-2-30	
<b>【事業実施に際して配慮すべき重要事項】</b>				

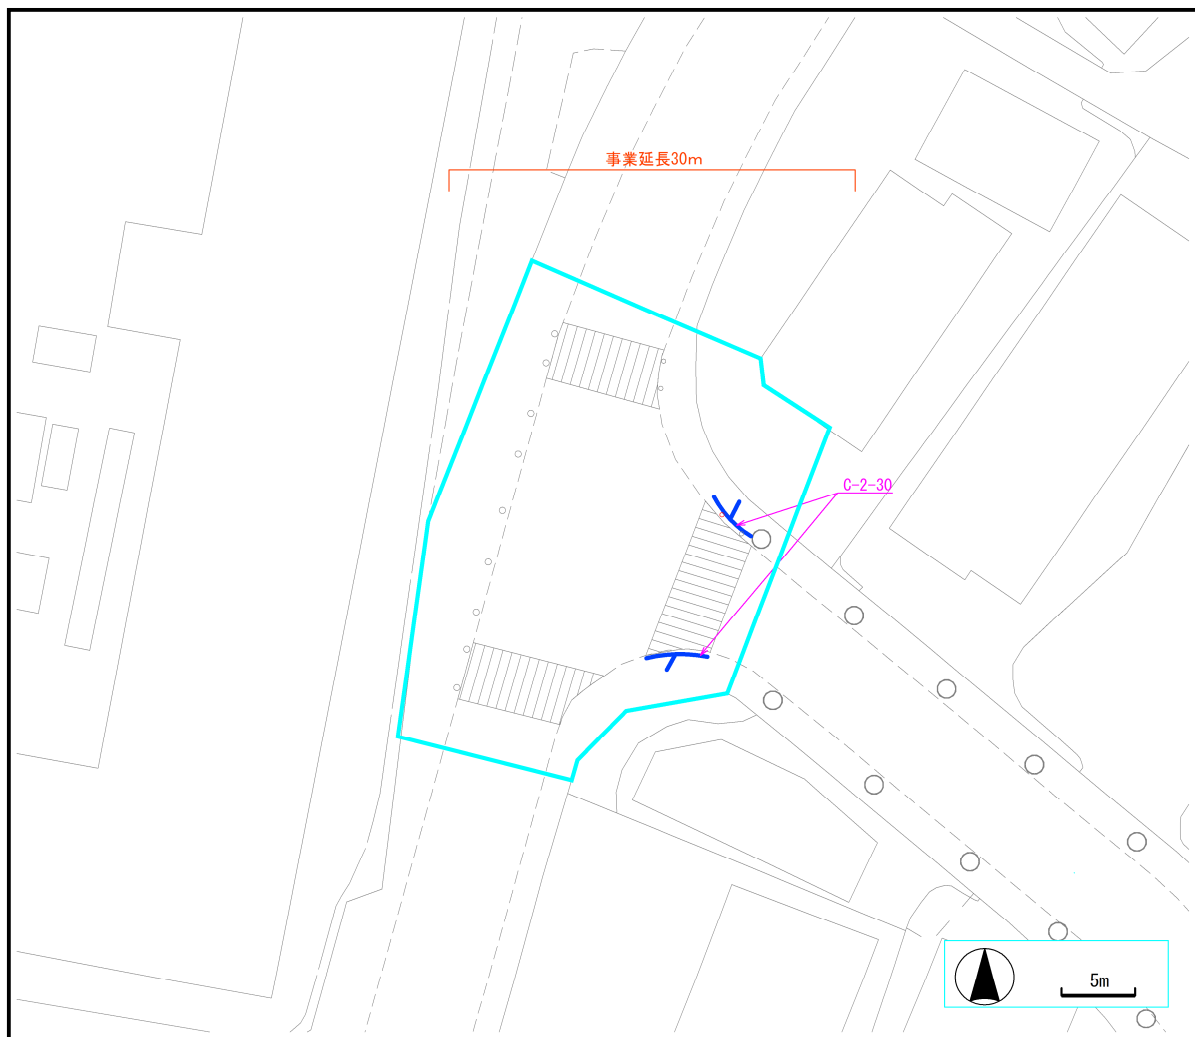


【横浜市建築局都市計画基本図データにより作成】



■鴨居駅周辺:鴨居交差点


<b>道路特定事業計画書【生活関連経路】</b> 経 路 名 鴨居交差点 事 業 区 間 鴨居交差点 事 業 延 長 50m 事業実施予定期間 2028年度				
<b>【整備方針】</b> 課題：視覚障害者誘導用ブロックが敷設されていない ボラードが適切に設置されていない 粗目街渠柵蓋が使用されている  対策：視覚障害者誘導用ブロックを新設する ボラードの設置基準に沿って移設する バリアフリータイプ蓋へ交換				
<b>【事業内容】</b>				
整備項目		事業量	箇所番号	備考
視覚障害者誘導用ブロックの設置	m <sup>2</sup>	22.8	C-2-31	
ボラードの再配置	本	2	C-2-31	
バリアフリータイプ蓋へ交換(街渠柵蓋)	箇所	1	a-01	
バリアフリータイプ蓋へ交換(縁塊の取り換え)	個	1	a-01	
<b>【事業実施に際して配慮すべき重要事項】</b>  				

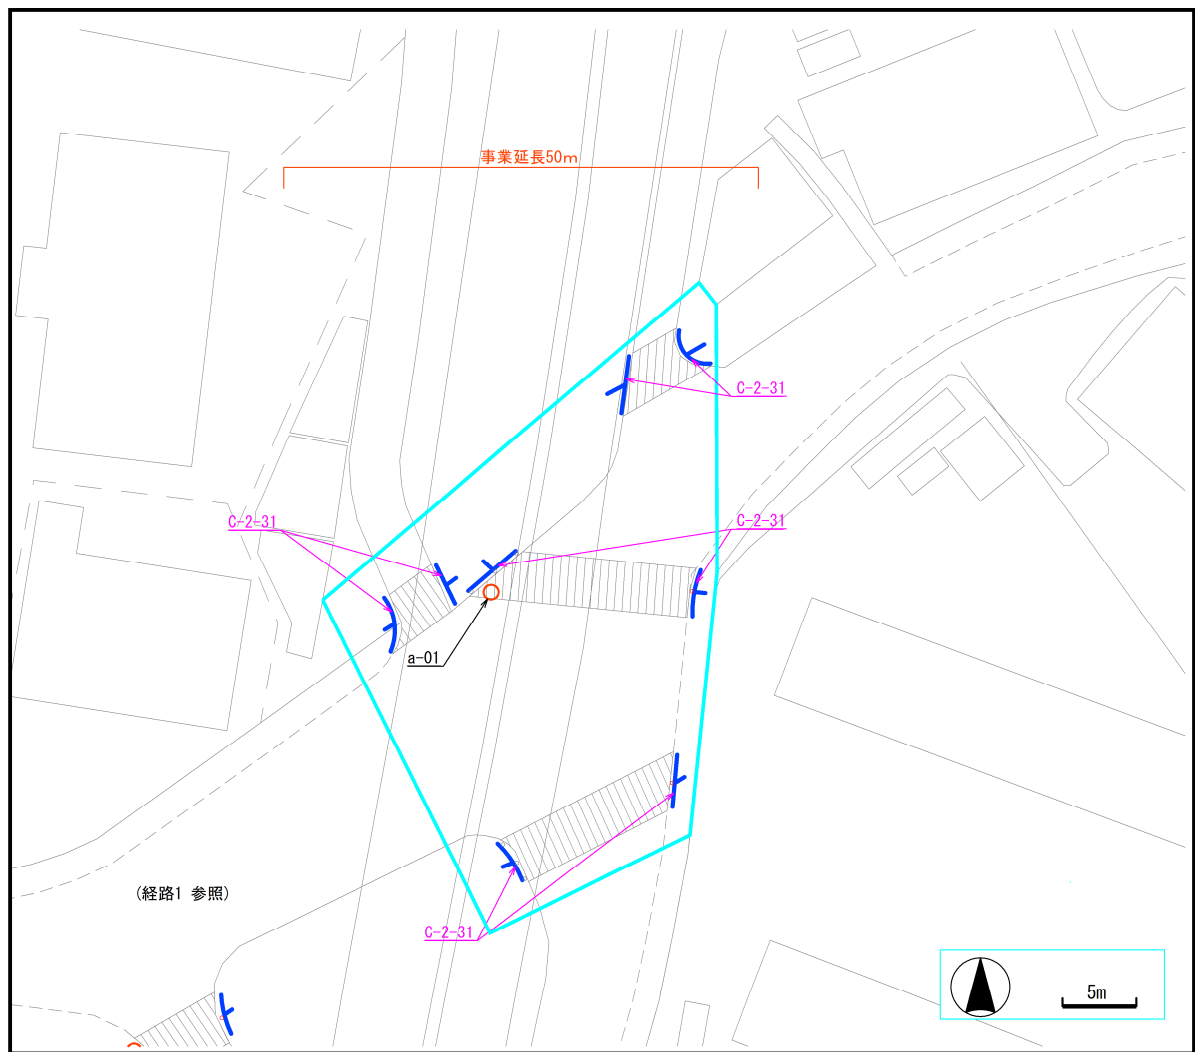

【横浜市建築局都市計画基本図データにより作成】

■鴨居駅周辺:竹山団地入口交差点


<b>道路特定事業計画書【生活関連経路】</b> 経 路 名 竹山団地入口交差点 事 業 区 間 竹山団地入口交差点 事 業 延 長 15m 事業実施予定期間 2028年度				
<b>【整備方針】</b> 課題：視覚障害者誘導用ブロックが敷設されていない 粗目街渠柵蓋が使用されている  対策：視覚障害者誘導用ブロックを新設する バリアフリータイプ蓋へ交換				
<b>【事業内容】</b>				
整備項目		事業量	箇所番号	備考
視覚障害者誘導用ブロックの設置	m <sup>2</sup>	6.4	C-2-32	
バリアフリータイプ蓋へ交換(街渠柵蓋)	箇所	1	b-01	
バリアフリータイプ蓋へ交換(縁塊の取り換え)	個	1	b-01	
<b>【事業実施に際して配慮すべき重要事項】</b>				

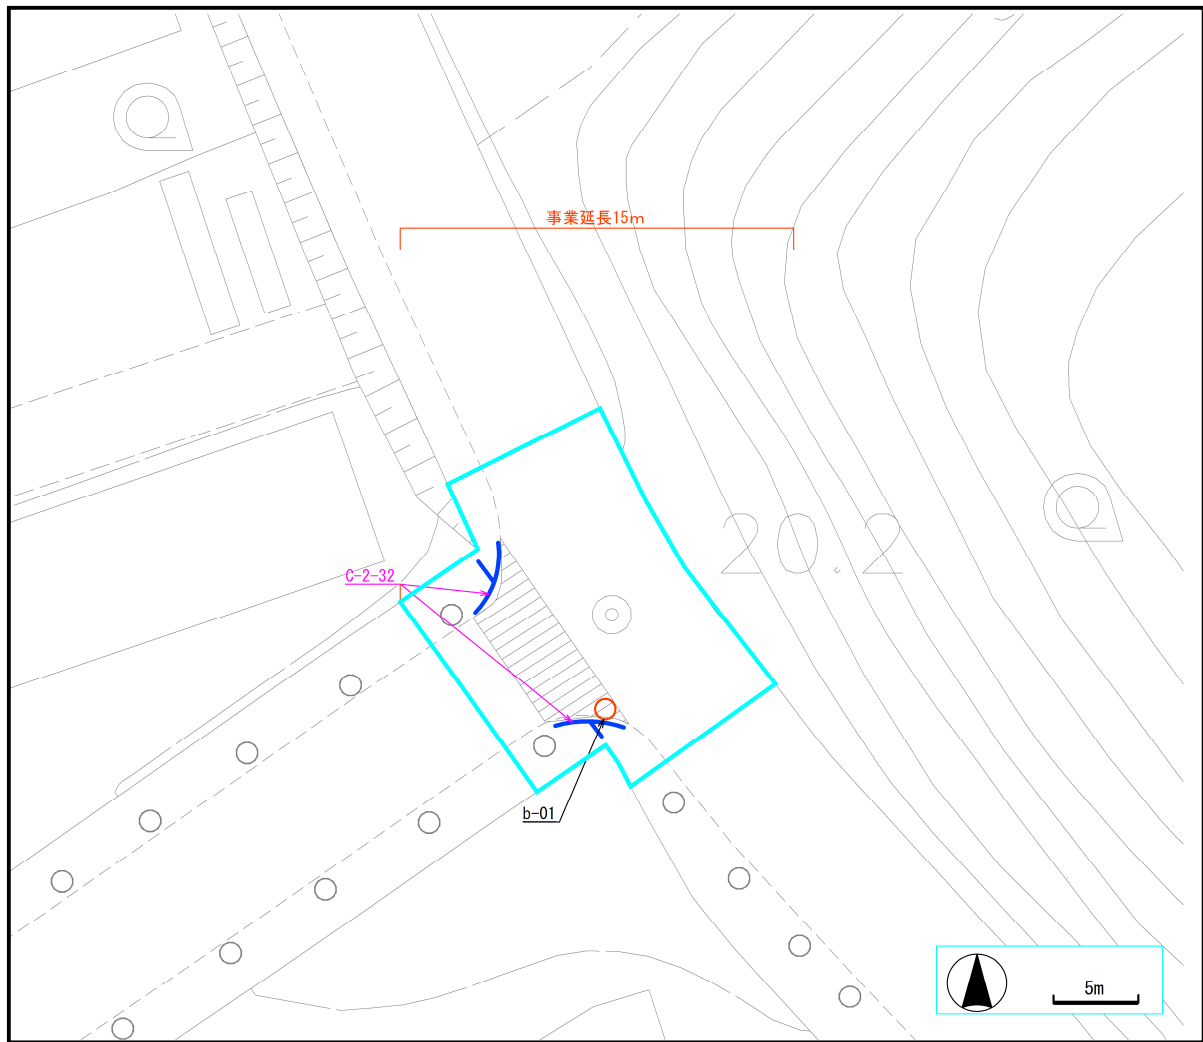

【横浜市建築局都市計画基本図データにより作成】

■鴨居駅周辺:鴨居駅前交差点

<b>道路特定事業計画書【生活関連経路】</b> 経 路 名 鴨居駅前交差点 事 業 区 間 鴨居駅前交差点 事 業 延 長 20m 事業実施予定期間 2028年度				
<b>【整備方針】</b> 課題：視覚障害者誘導用ブロックが適切に敷設されていない        対策：視覚障害者誘導用ブロックを設置及び改修する				
<b>【事業内容】</b>				
整備項目		事業量	箇所番号	備考
視覚障害者誘導用ブロックの設置及び改修検討	m <sup>2</sup>	9.1	C-2-33	
<b>【事業実施に際して配慮すべき重要事項】</b>				

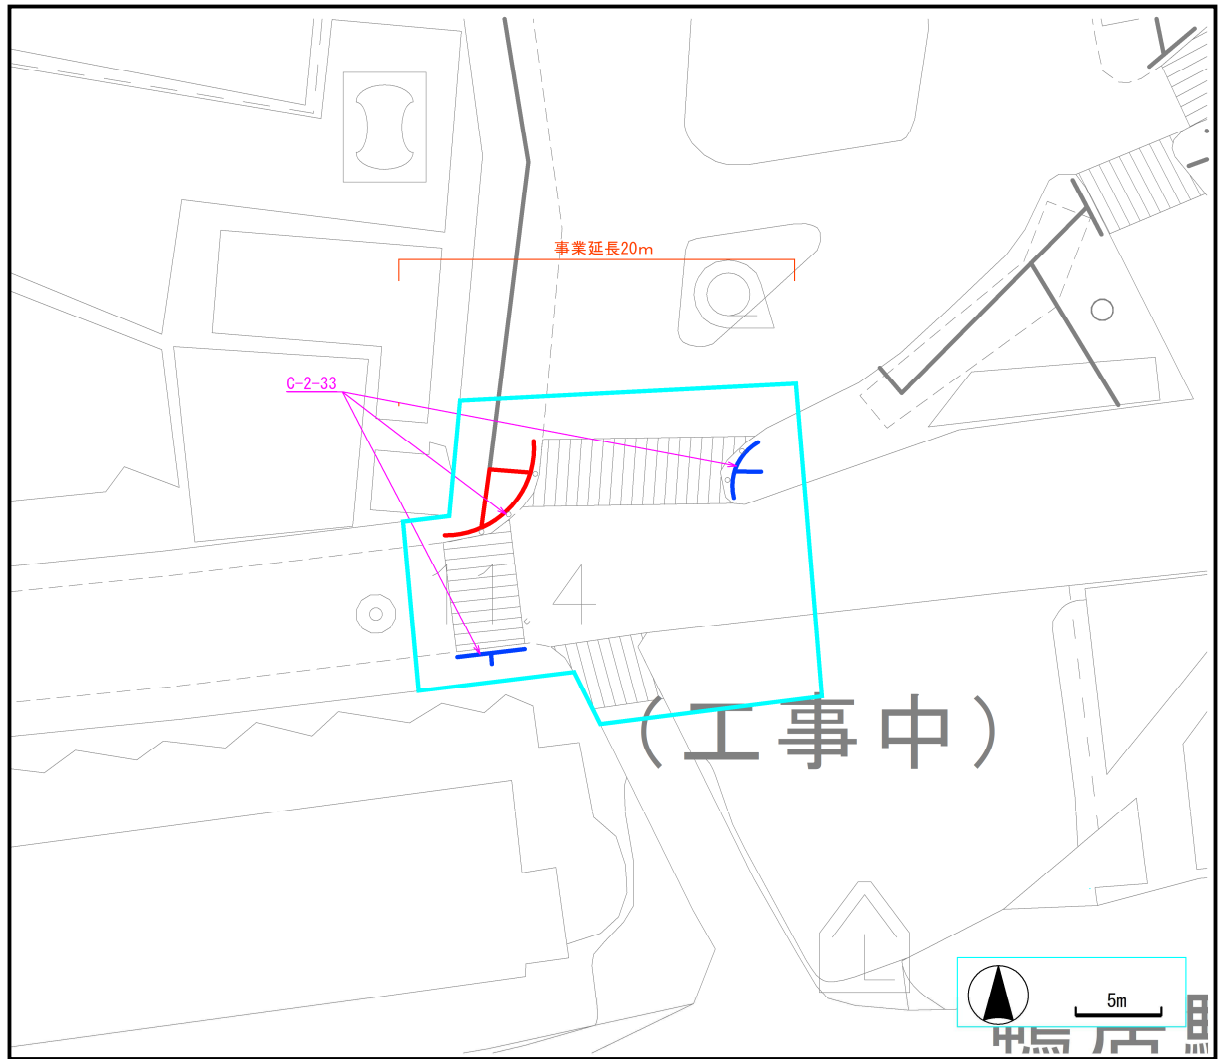


【横浜市建築局都市計画基本図データにより作成】



■鴨居駅周辺:鴨居駅東交差点


道路特定事業計画書【生活関連経路】				
経路名		鴨居駅東交差点		
事業区間		鴨居駅東交差点		
事業延長		35m		
事業実施予定期間		2028年度		
【整備方針】				
課題：視覚障害者誘導用ブロックが敷設されていない				
対策：視覚障害者誘導用ブロックを新設する				
【事業内容】				
整備項目		事業量	箇所番号	備考
視覚障害者誘導用ブロックの設置	m <sup>2</sup>	13.8	C-2-34	
【事業実施に際して配慮すべき重要事項】				

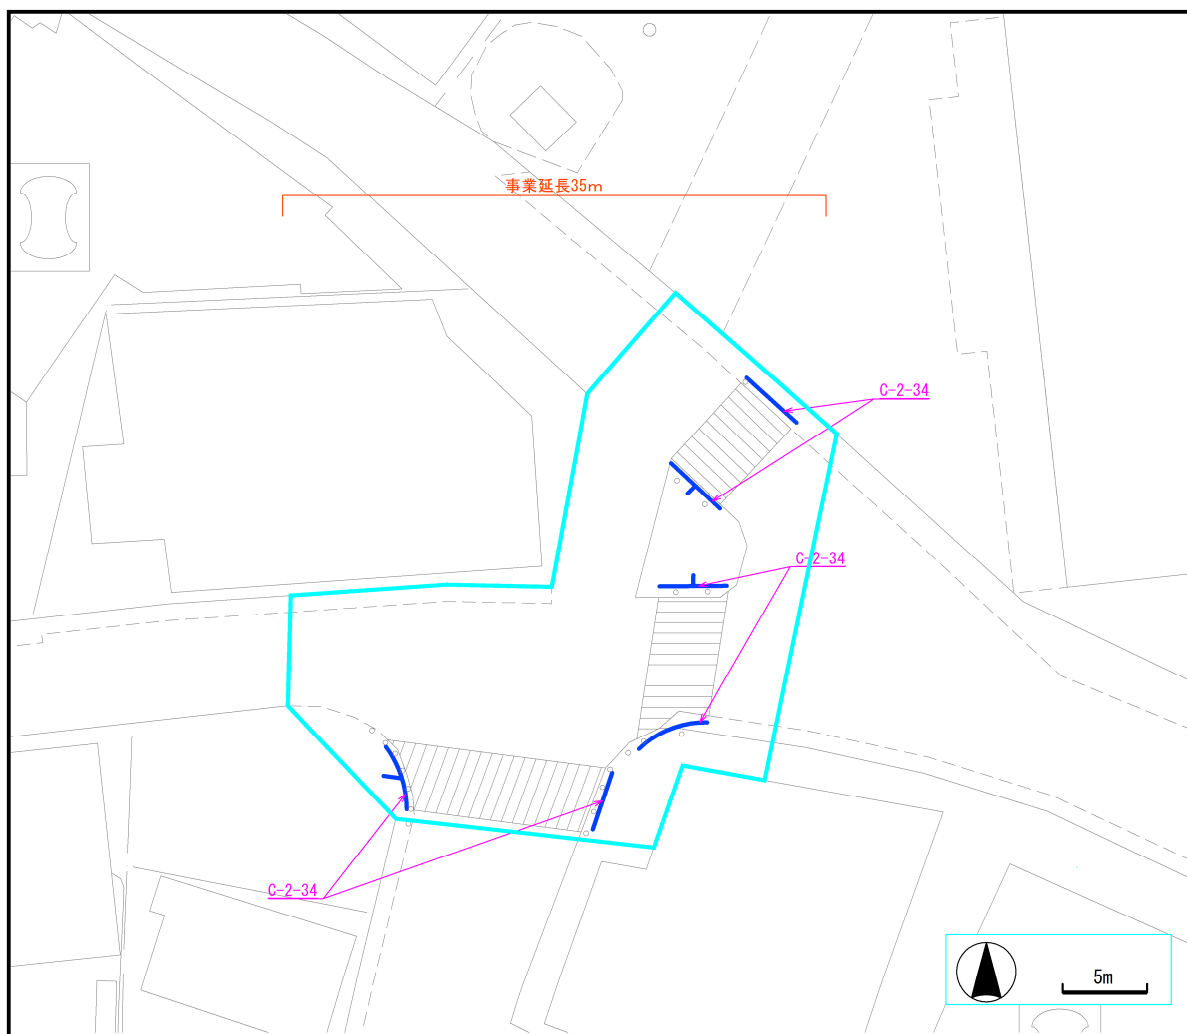

【横浜市建築局都市計画基本図データにより作成】

■鴨居駅周辺:東本郷団地入口交差点

<b>道路特定事業計画書【生活関連経路】</b> 経 路 名 東本郷団地入口交差点 事 業 区 間 東本郷団地入口交差点 事 業 延 長 25m 事業実施予定期間 2028年度				
<b>【整備方針】</b> 課題：視覚障害者誘導用ブロックが敷設されていない ボラードが適切に設置されていない 粗目街渠柵蓋が使用されている  対策：視覚障害者誘導用ブロックを新設する ボラードの設置基準に沿って移設する バリアフリータイプ蓋へ交換				
<b>【事業内容】</b>				
整備項目		事業量	箇所番号	備考
視覚障害者誘導用ブロックの設置検討(新設)	m <sup>2</sup>	11.2	C-2-35	
ボラードの再配置	本	2	C-2-35	
バリアフリータイプ蓋へ交換(街渠柵蓋)	箇所	4	c-01	
バリアフリータイプ蓋へ交換(縁塊の取り換え)	個	4	c-01	
<b>【事業実施に際して配慮すべき重要事項】</b>  				

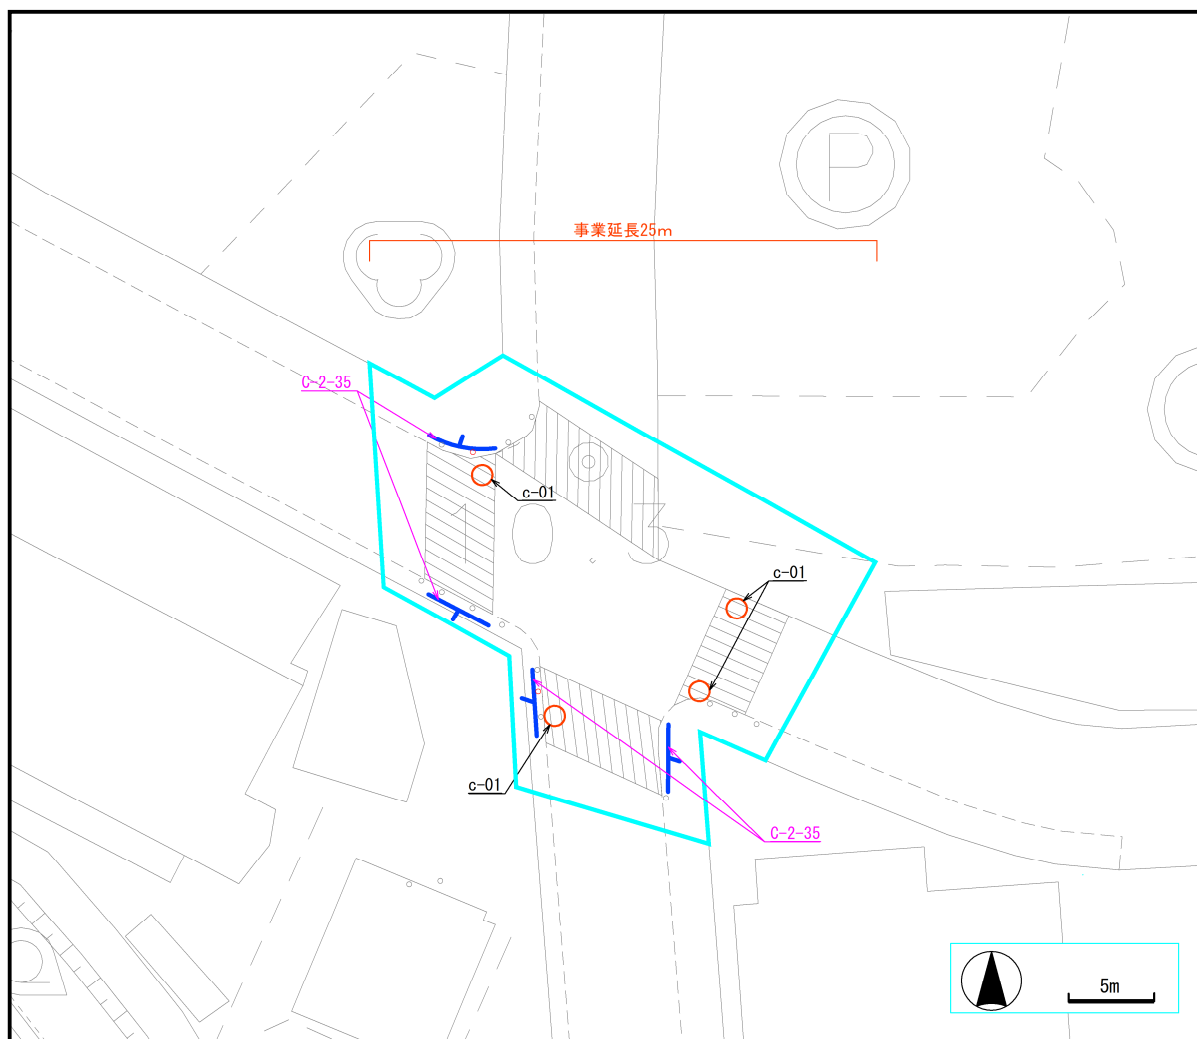

【横浜市建築局都市計画基本図データにより作成】