

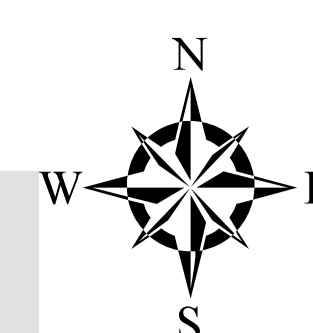


令和7年度 鶴見区
対策想定箇所図

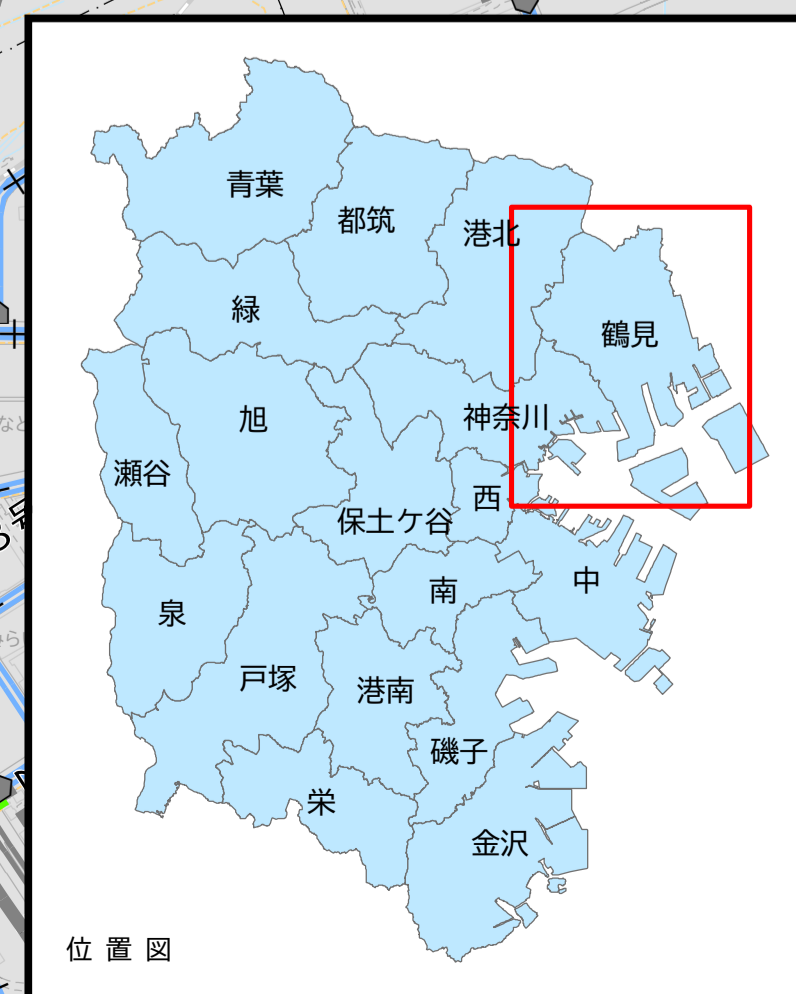

0 500 1000 m

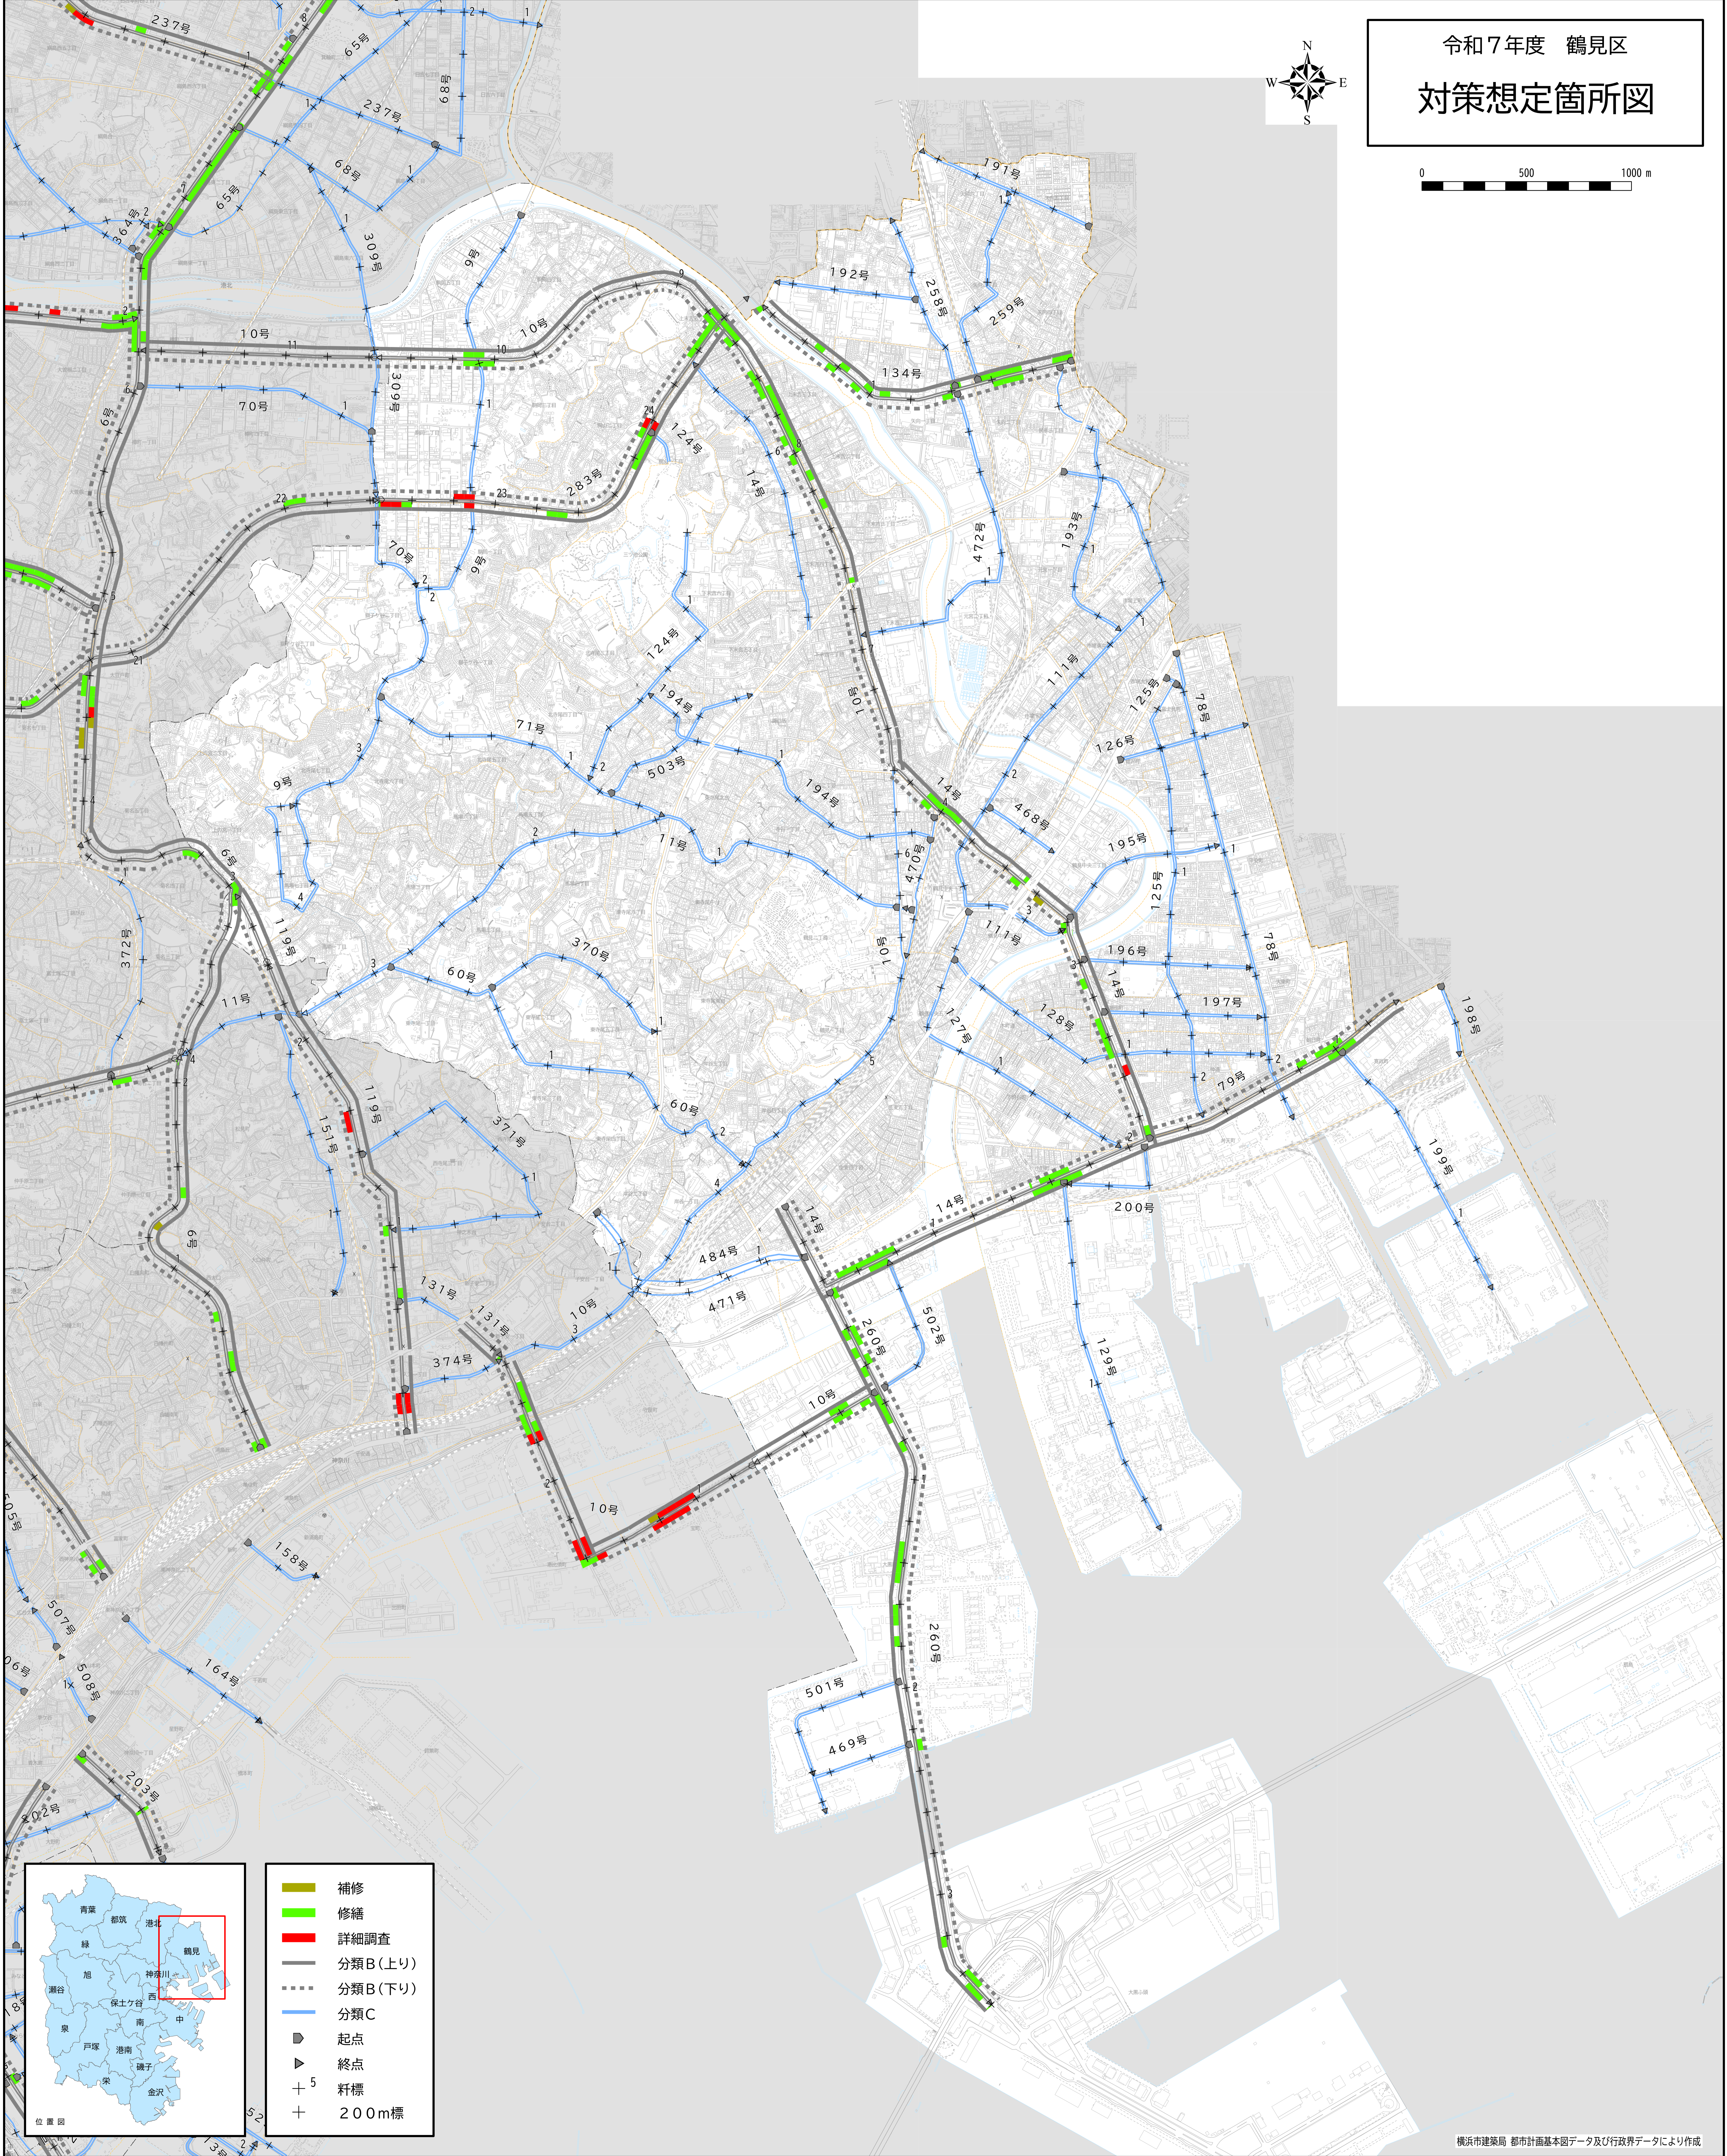

- 補修
- 詳細調査
- 分類C
- 分類B(上)
- 分類B(下)
- 起点
- ▼ 終点
- + 5 杆標
- + 200m標