


## 案内図





## 位置図


## 区民生活マップ（全区版）

中心地 | 横浜市戸塚区上品濃付近

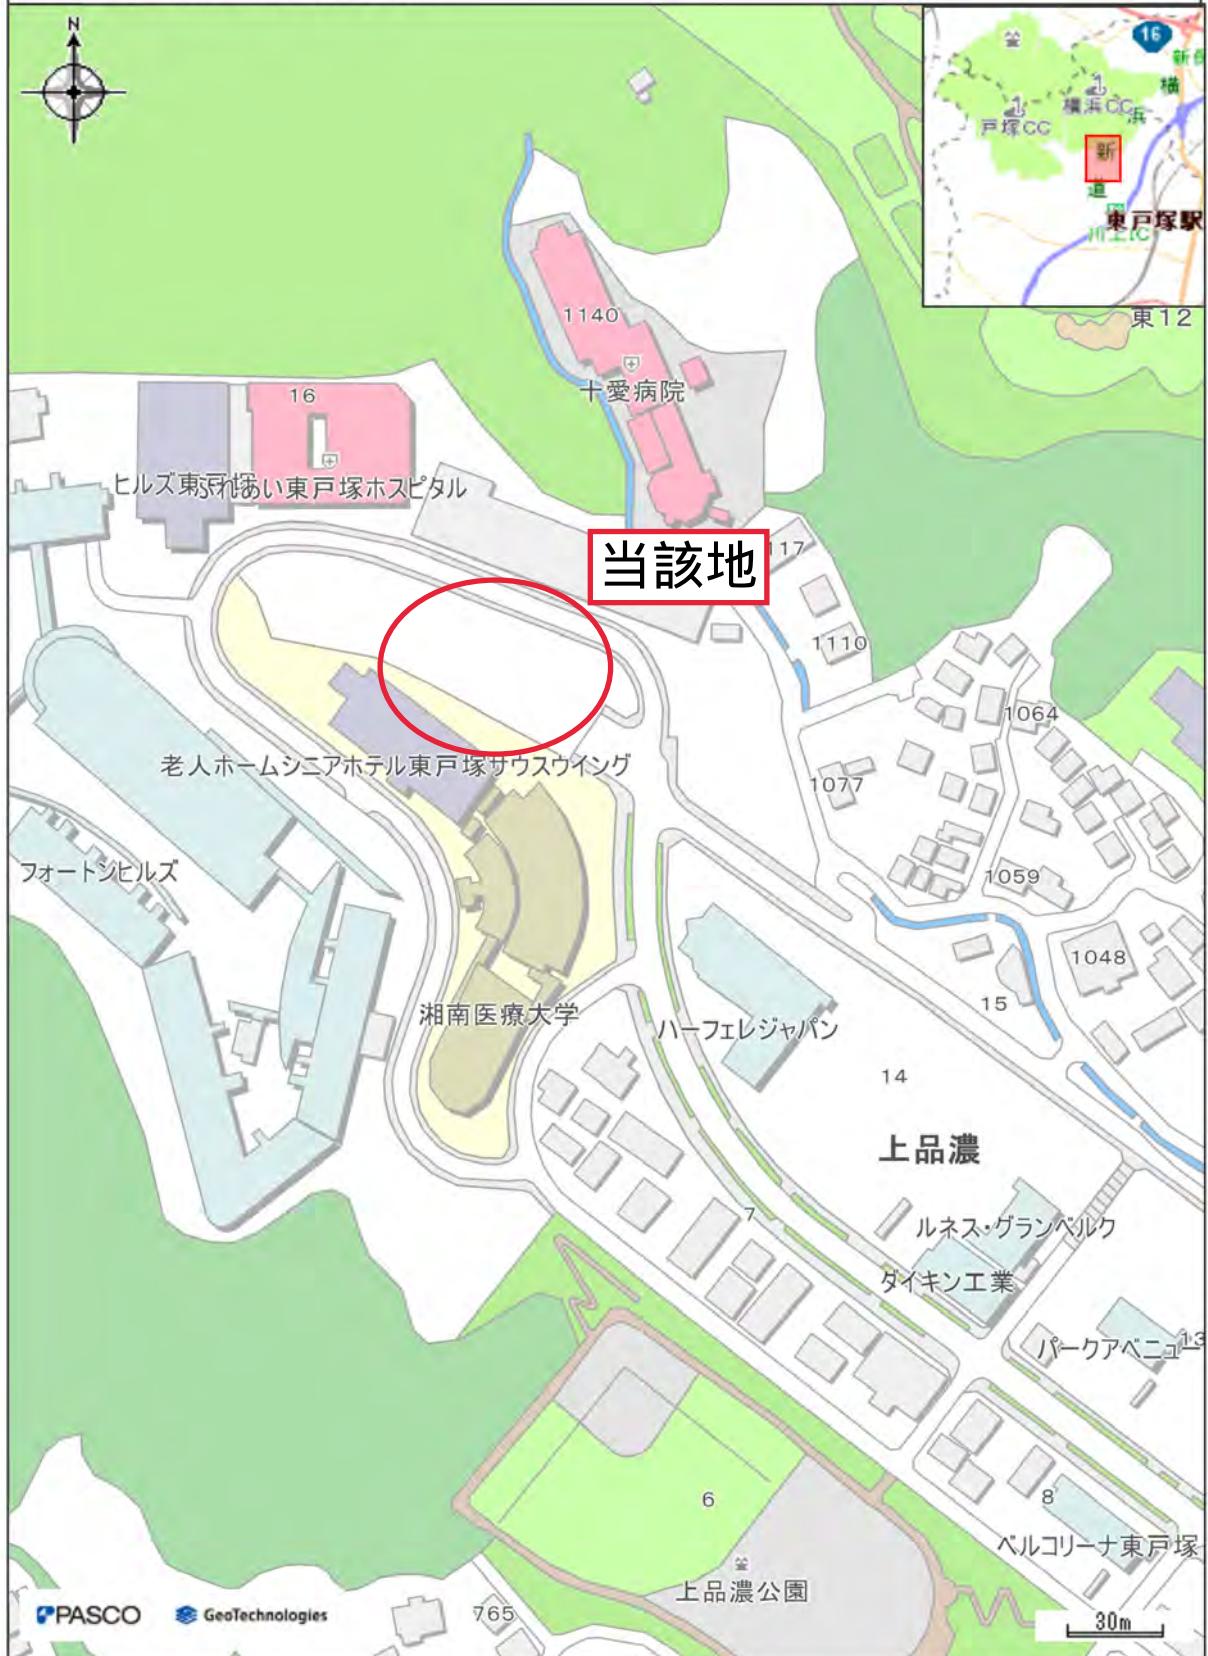

印刷日時:2025/07/09 09:50:47

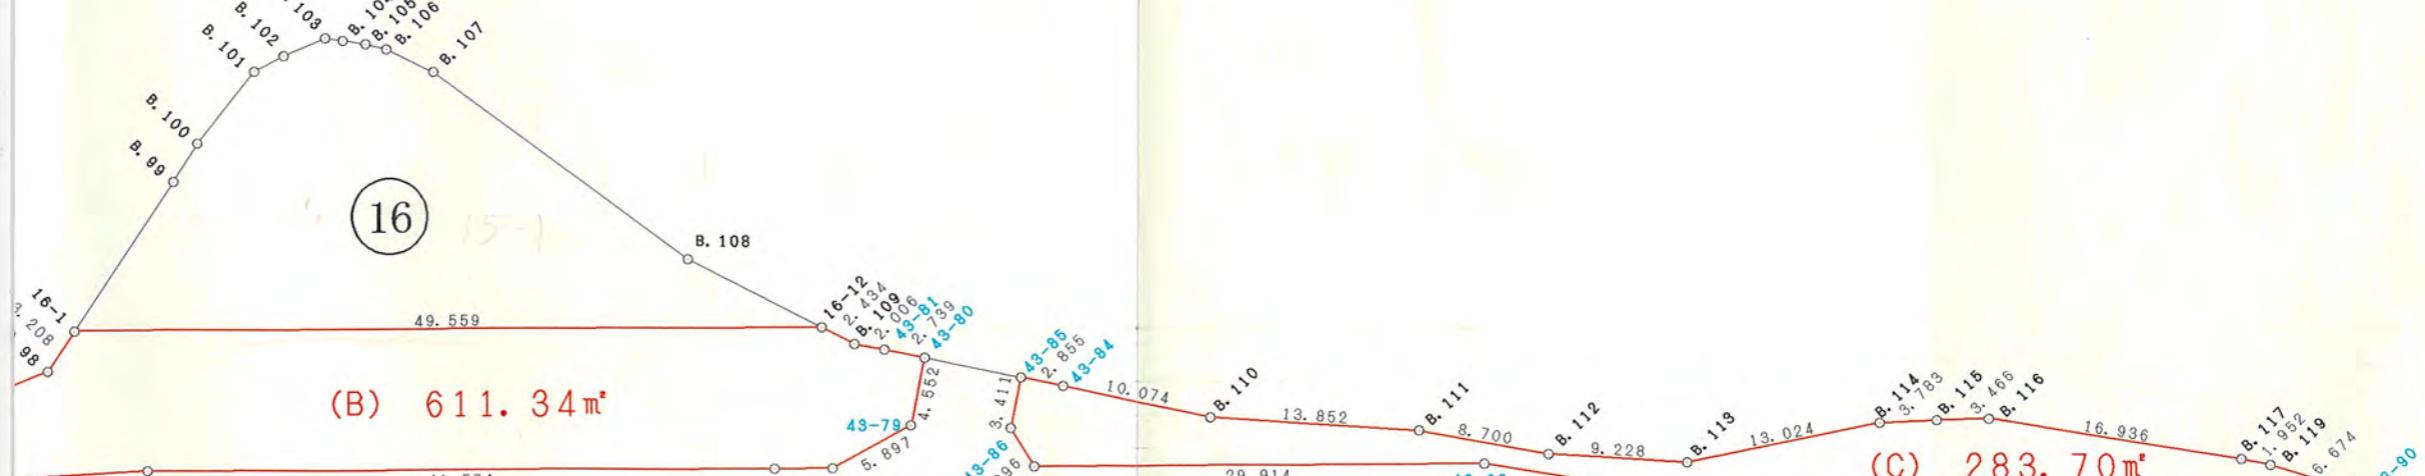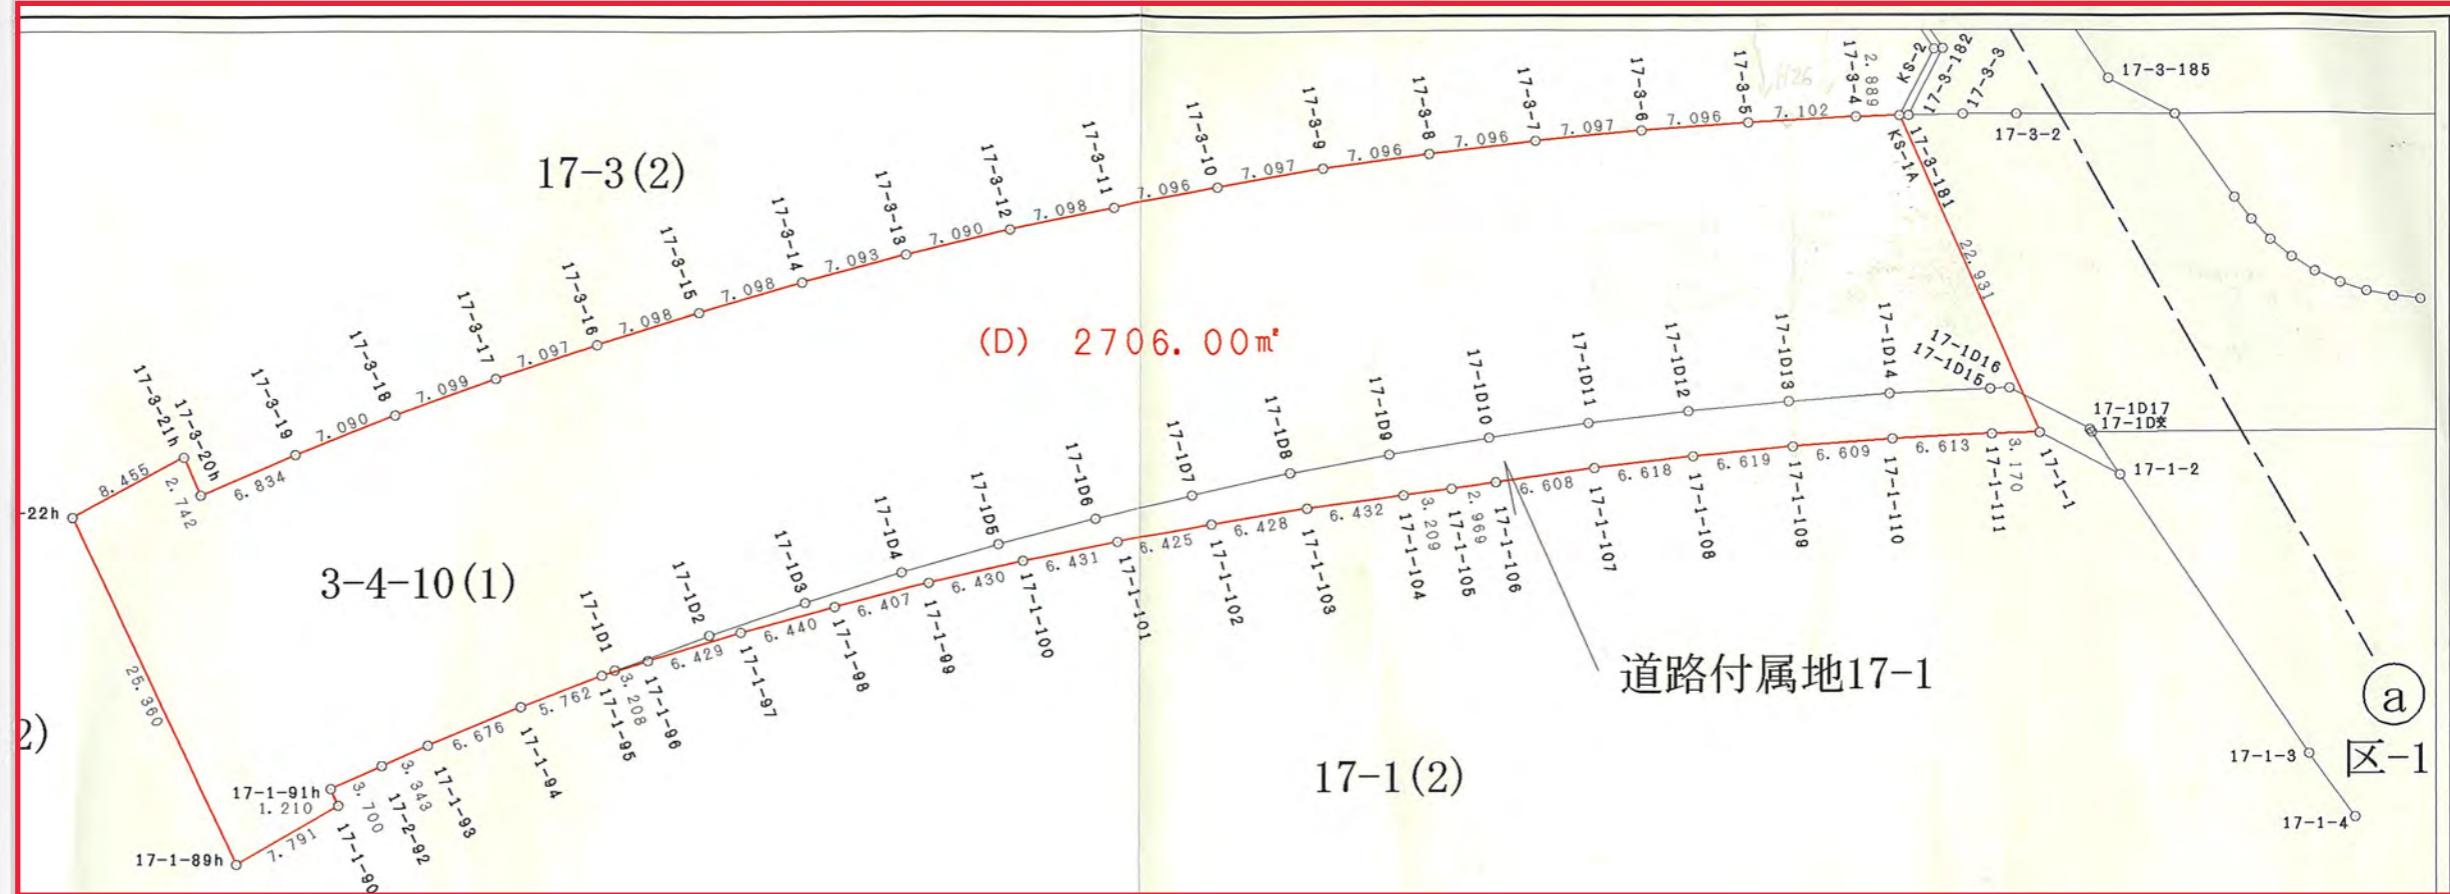

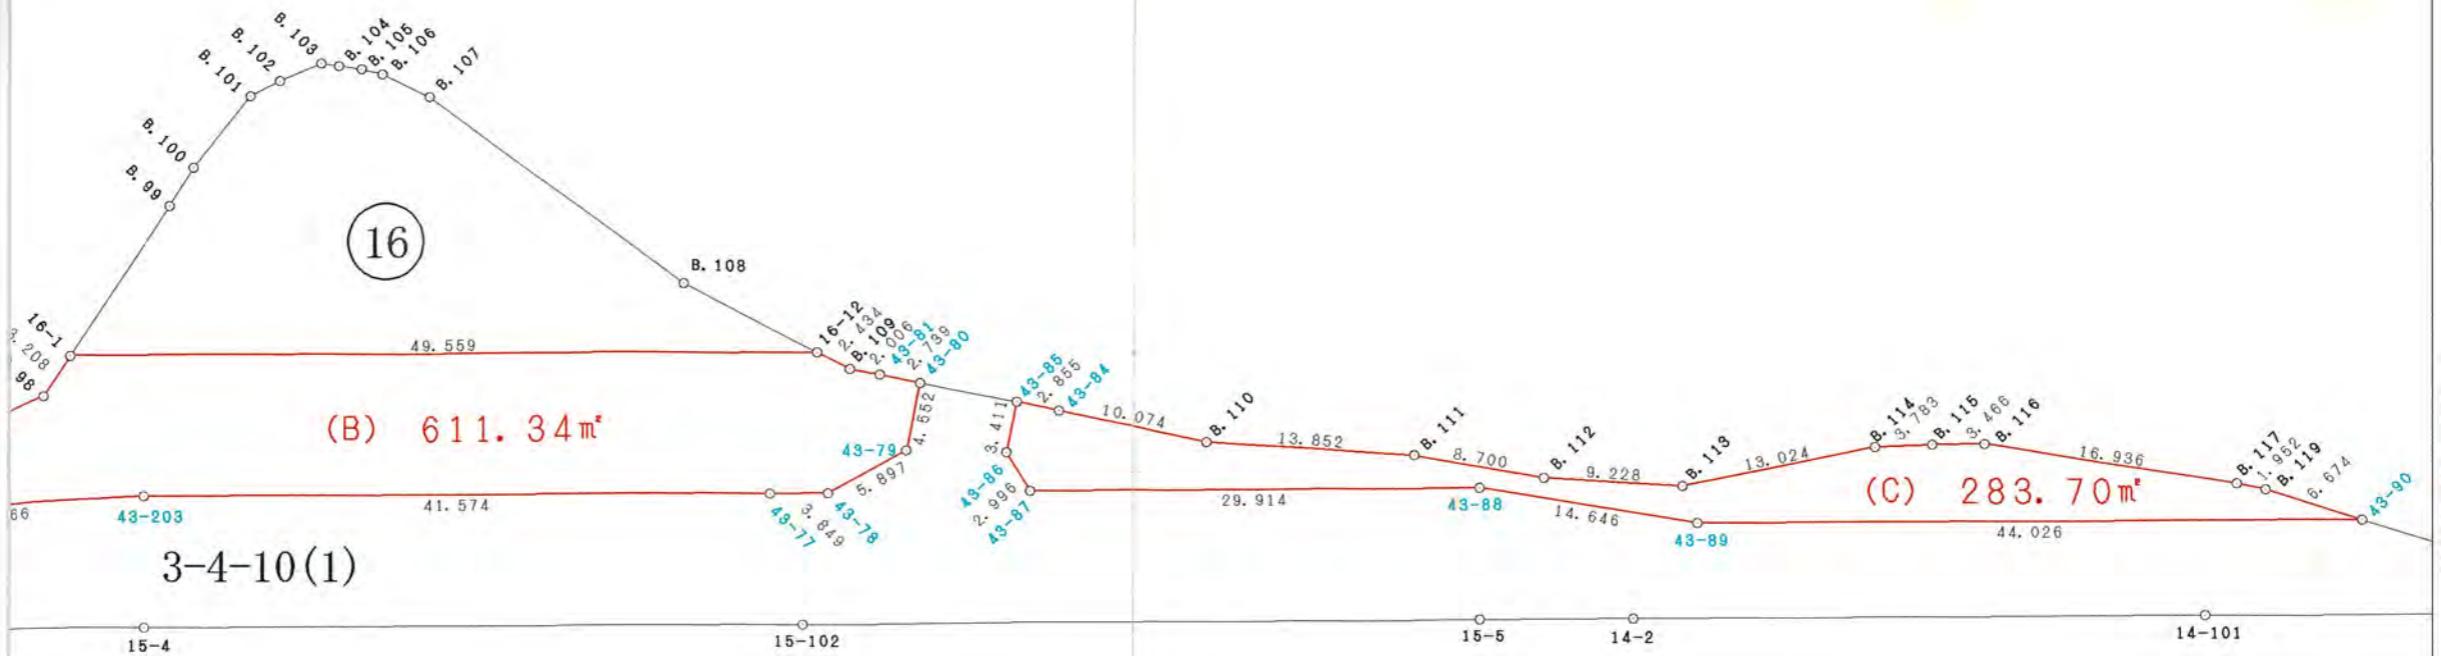

区-15

地番	(D) 3-4-10 (1)	地目	
所有者			
点名	X	Y	辺長
KS-1A	-62322.842	-25792.430	
17-1-1	-62345.178	-25797.619	22.931
17-1-111	-62343.342	-25800.203	3.170
17-1-110	-62339.637	-25805.681	6.613
17-1-109	-62336.064	-25811.241	6.609
17-1-108	-62332.600	-25816.881	6.619
17-1-107	-62329.280	-25822.606	6.618
17-1-106	-62326.079	-25828.387	6.608
17-1-105	-62324.641	-25830.985	2.969
17-1-104	-62323.077	-25833.787	3.209
17-1-103	-62319.945	-25839.405	6.432
17-1-102	-62316.928	-25845.081	6.428
17-1-101	-62314.035	-25850.818	6.425
17-1-100	-62311.268	-25856.623	6.431
17-1-99	-62308.631	-25862.487	6.430
17-1-98	-62306.142	-25868.391	6.407
17-1-97	-62303.748	-25874.369	6.440
17-1-96	-62301.523	-25880.401	6.429
17-1-95	-62300.451	-25883.425	3.208
17-1-94	-62298.886	-25888.970	5.762
17-1-93	-62297.225	-25895.436	6.676
17-2-92	-62296.451	-25898.688	3.343
面積			2706.0000 m <sup>2</sup>
地積			2706.0000 m <sup>2</sup>

	横 浜 市
件 名	都計道路3.4.10号 権太坂和泉線
図面の名称	管 理 図
縮 尺	1 : 500
作成年月日	平成 17年 8月
	道 路 局 計 画 調 整 部 企 画 課

現地写真

