


# 平面図

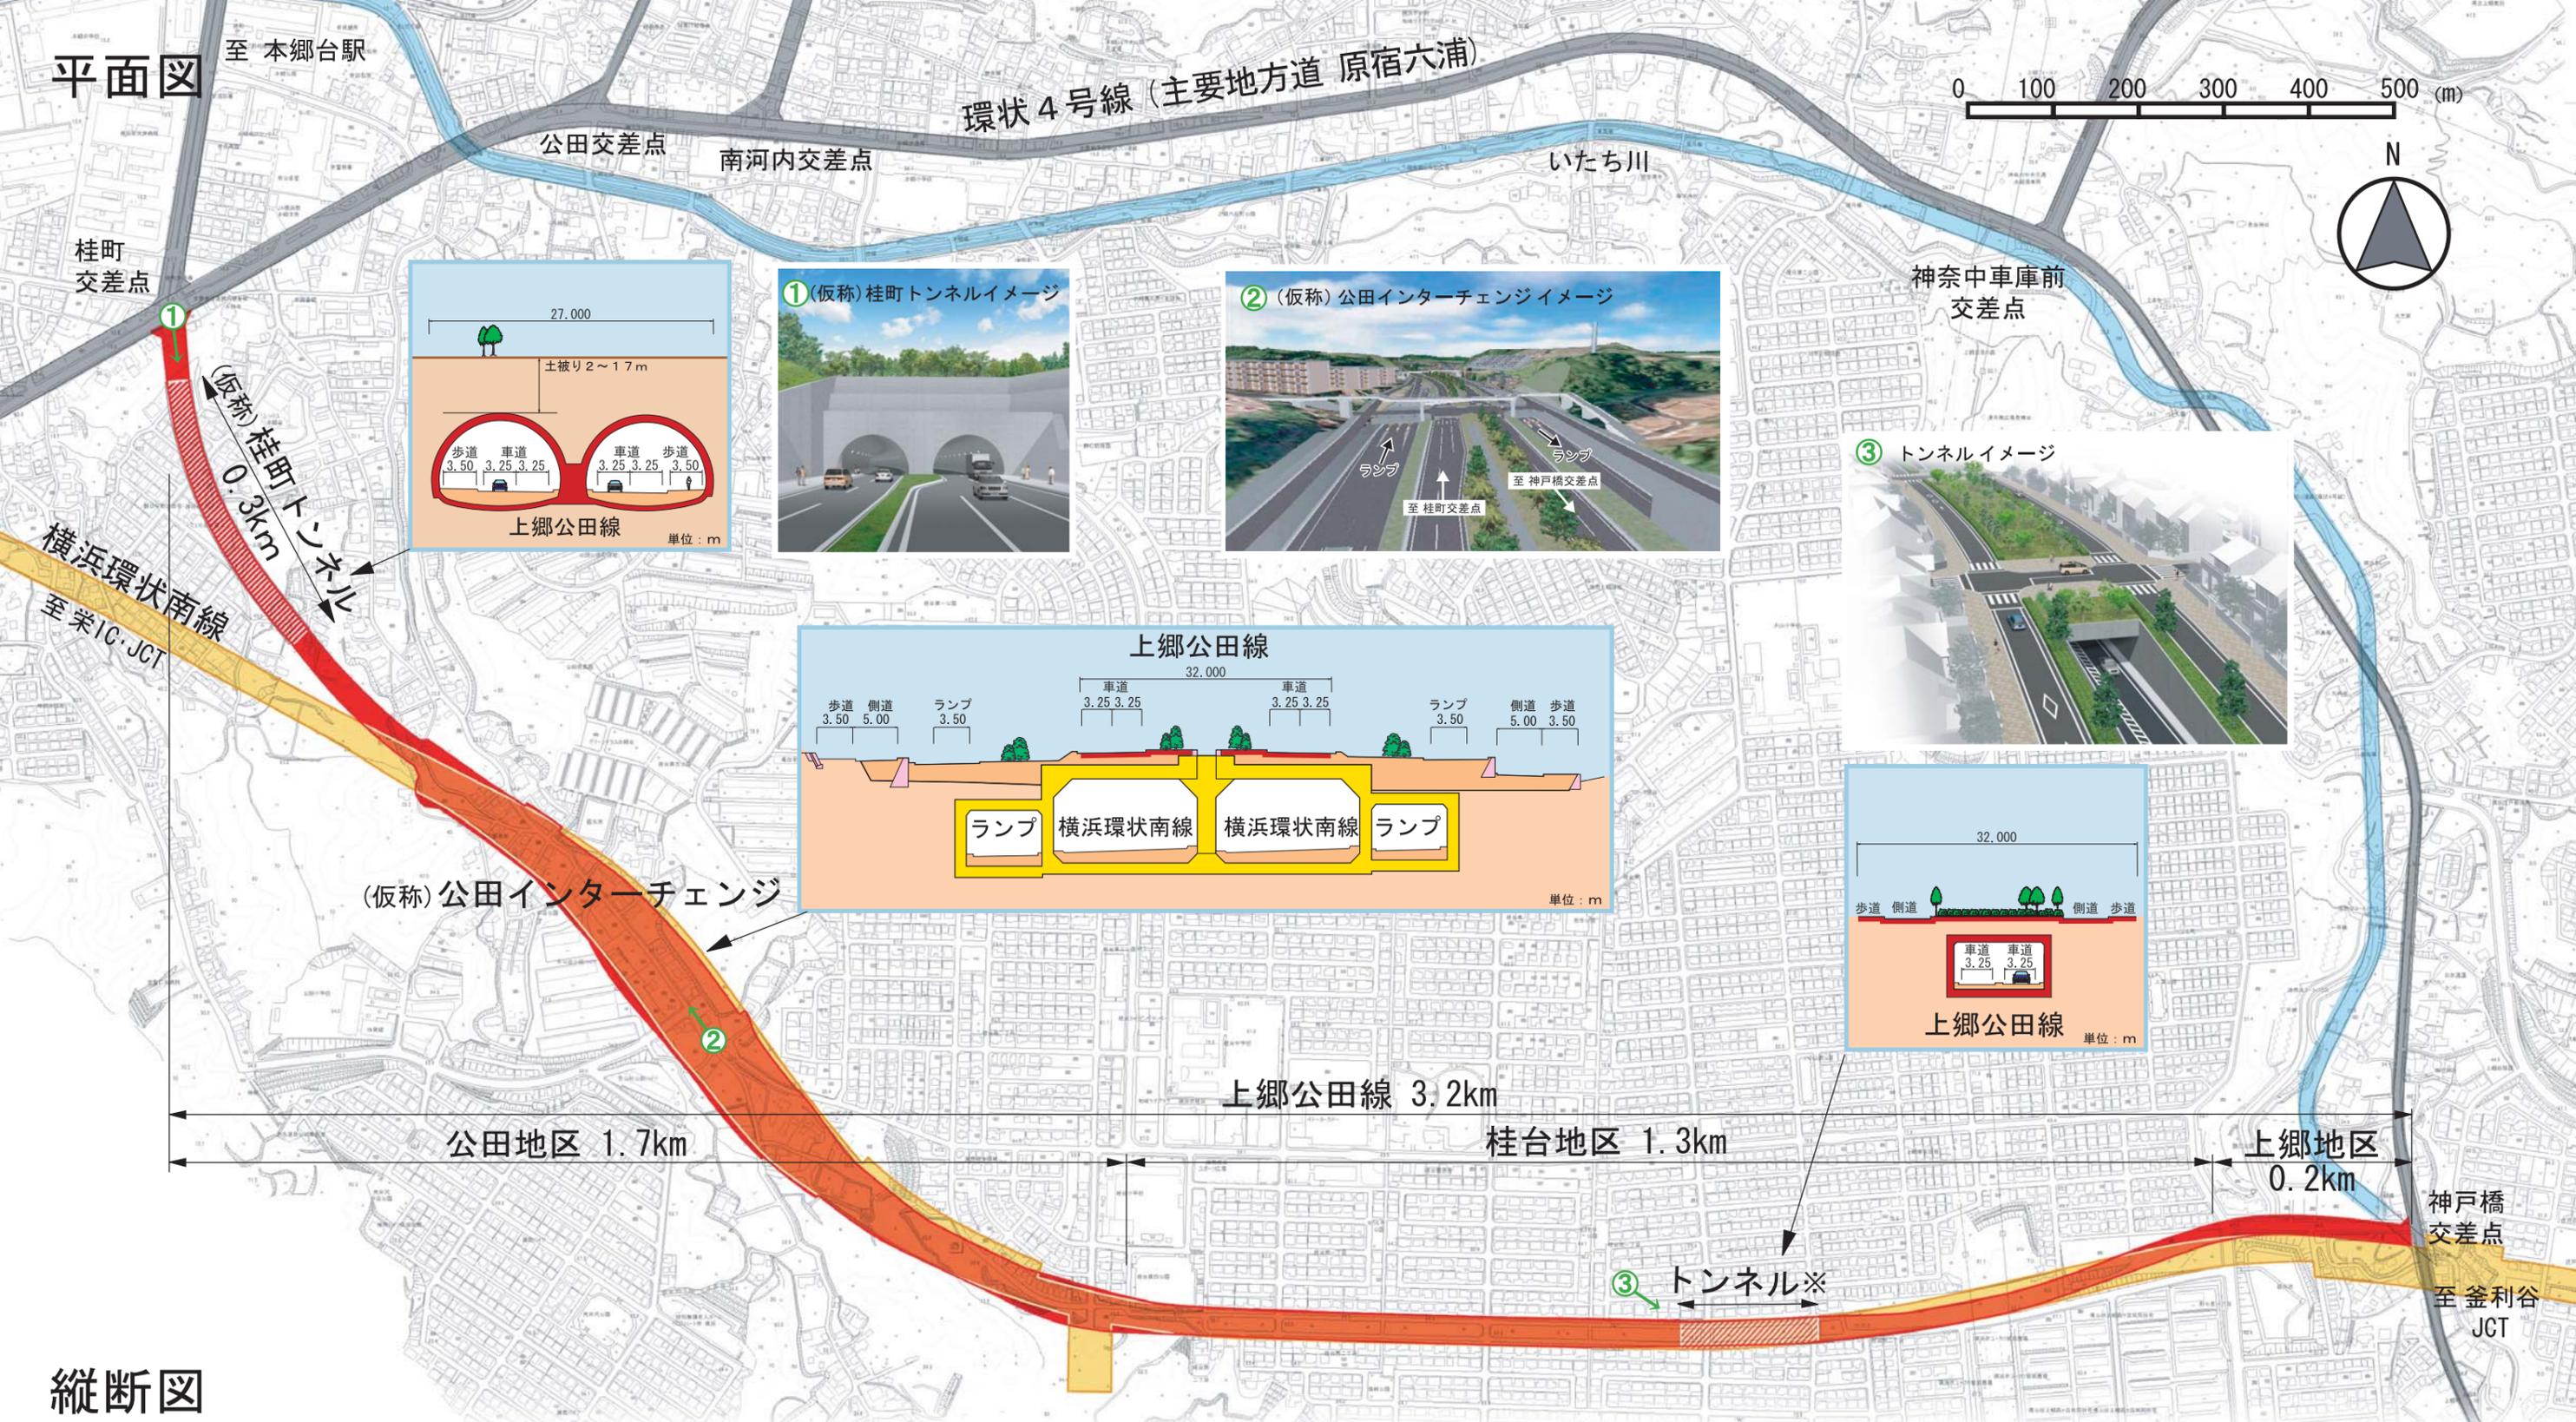

# 縦断図

