

都市計画道路桂町戸塚遠藤線（上倉田戸塚地区）街路整備事業 八坂神社前交差点～柏尾川付近の工事予定について（お知らせ）

関係各位
令和8年4月
道路・交通政策局
建設課

日頃より、本市道路行政にご理解・ご協力をいただき厚くお礼申し上げます。

本事業につきましては、高島橋架替え工事を中心に、これまで近隣の皆様からの多大なご理解・ご協力を賜りまして、事業を進めております。現在は、令和7年度末までに橋台工事（橋を支える基礎部分の工事）を完了し、令和8年度からは、架設工事（橋を組み立てる工事）に着手する予定です。あわせて、橋梁前後の街築工事、電線共同溝工事及び仮設構造物の撤去工事を進め、**令和8年度末、架替え後の新設橋梁を通行する道路への切替え**を目指しております。

この度は、**切替え後の道路計画及び切替えまでの各工事の概要について、お知らせいたします。**

なお、各工事の詳細は裏面にお示しするほか、工事請負契約ののち、別途お知らせを配布いたします。

工事が続くことにより、近隣にお住まいの皆様にはご迷惑をおかけいたしますが、引き続き本事業にご協力いただけますようお願い申し上げます。

【道路切替えまでの主な工事の概要】

A 八坂神社前交差点から戸塚小学校南口交差点までの区間

- (1) R8.1月頃から、主に歩道部分で電線共同溝の整備工事（電線・通信線等を収納する管路の埋設等）を行います。
- (2) 道路の切替えにあわせて、戸塚小学校南口交差点の信号機移設工事、交差点改良工事を行います。

B 戸塚小学校南口交差点～柏尾川（戸塚町側）までの区間

- (1) R8.4月頃から、切替え後に新たに道路となる部分の排水工事や舗装工事、電線共同溝の整備工事を行います。
- (2) 道路の切替えにあわせて、河川遊歩道の信号機移設工事を行います。

C 柏尾川付近の区間


- (1) R8.1月頃から、河川内の仮設構台の一部を撤去する工事（鉄板の撤去や柱の引抜き）等を行います。（写真参照）
- (2) R8.4月頃から、新しい橋の架設工事（橋を組み立てる工事）を行います。（写真参照）

D 上倉田町側の区間

- (1) 切替え後に新たに道路となる部分の舗装工事等を行います。

E 横浜サウスユニバーサルレジデンス様 前面道路区間

- (1) 切替え後に道路の高さを変える工事を行う予定です。過去にマンション様のエントランス部分を本市にて一部改築させていただいております。道路工事の具体的な範囲や施工時期については、マンション様と調整の上、実施いたします。

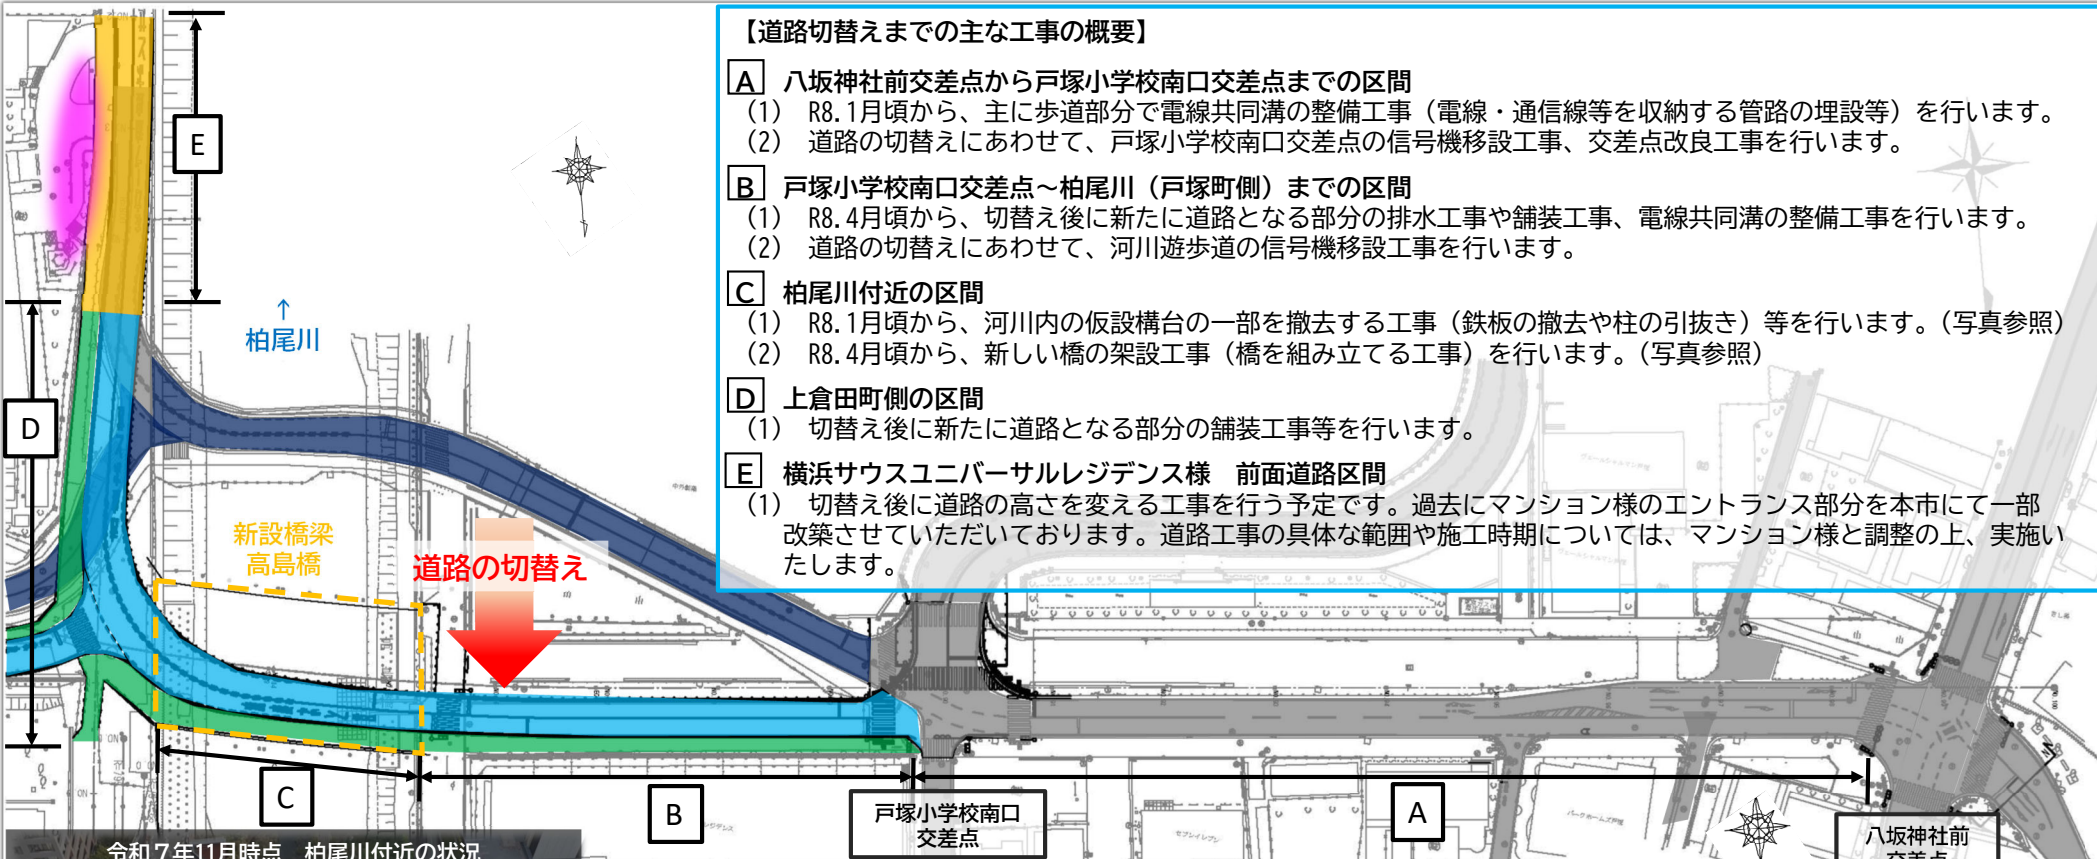

令和7年11月時点 柏尾川付近の状況



R8.1月頃より仮設構台の一部を撤去し、R8.4月頃から新しい橋の組み立て工事を開始する予定です

道路切替えまでの工事概要	令和7年度 (2025.4～)				令和8年度 (2026.4～)				令和9年度 (2027.4～)			
	4	7	10	1	4	7	10	1	4	7	10	1
△八坂神社前～戸塚小南口交差点 (1) 電線共同溝整備 (2) 戸塚小南口交差点改良工事												
□戸塚小南口交差点～柏尾川 (1) 新しく道路を造る工事 (2) 河川遊歩道の信号機移設工事												
○柏尾川付近 (1) 仮設構台撤去工事 (2) 新しい橋を組み立てる工事												
◇上倉田町側 (1) 道路の切り替え工事												

道路の切替え
※道路の切替え後も仮橋撤去等の工事を進めてまいります。

- 既存車道
- 既存車道：切替え前
- 新設車道：切替え後
- 新設歩道：切替え後
- 前面道路：切替え後


※予算や事業の進捗状況等により、変更となる場合があります。

<主な工事の詳細>

※振動・騒音・粉塵等の発生には十分留意して進めてまいります

A 八坂神社前から戸塚小南口交差点までの区間


- (1) 電線共同溝の整備工事 令和8年1月頃～令和8年7月頃まで
 将来無電柱化するにあたり、地上の電線類を地中に收容するための管路を埋設する
 工事を行います。施工場所は下図のとおりで、一部歩道・車道の通行規制を伴います。
 車道規制時は夜間作業となりますが、安全に留意して進めてまいります。

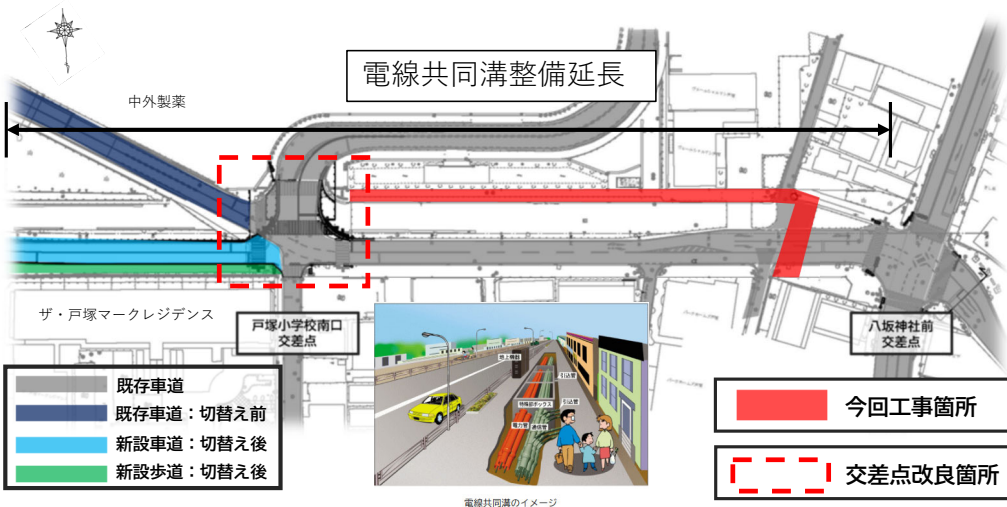

- (2) 戸塚小南口交差点改良工事 令和9年3月頃～令和9年6月頃まで
 切替え後の道路の形状にあわせて、信号機の移設や横断歩道、停止線の引直し等、
 交差点の改良工事を行います。通行規制を伴いますので、詳細は別途皆様にお知らせ
 します。


B 戸塚小南口交差点～柏尾川（戸塚町側）までの区間

- (1) 新しく道路を造る工事 令和8年4月頃～令和9年3月頃まで
 切替え後の車道・歩道を整備します。令和8年4月頃からは、道路の基礎部分の土
 を入替える（路床置換）工事と電線共同溝の整備工事を行い、道路切替えにあわせて、
 アスファルト舗装を行います。粉塵・振動の抑制には留意して施工いたします。
- (2) 河川遊歩道の信号機移設工事 令和9年1月頃～令和9年3月頃まで
 道路切替え前の信号機を廃止し、切替え後の道路の位置に移設します。

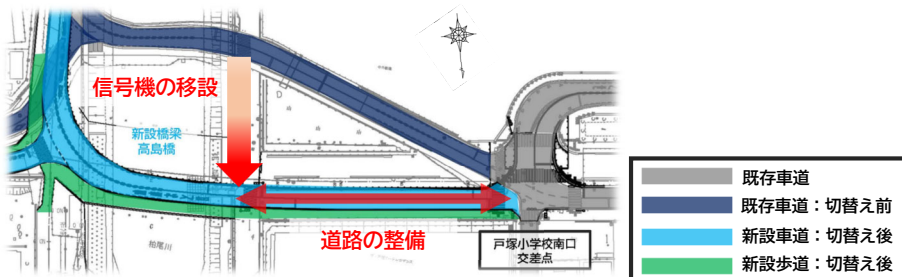

C 柏尾川付近の区間

- (1) 仮設構台撤去工事 令和8年1月頃～令和8年3月頃まで
 工事のために河川内に設置した作業ステージ（仮設構台）の一部を撤去します。
 鉄板の撤去や柱の引抜きを設置時と同じく大型クレーンを使用していきます。
 振動の発生しやすい工事のため、周辺環境に留意して進めてまいります。
- (2) 新しい橋を組み立てる工事 令和8年4月頃～令和9年3月頃まで
 作業ステージの一部撤去後、大型クレーンを使用して新しい橋の組み立てを行います。
 振動・騒音の発生しやすい工事のため、周辺環境に留意して進めてまいります。

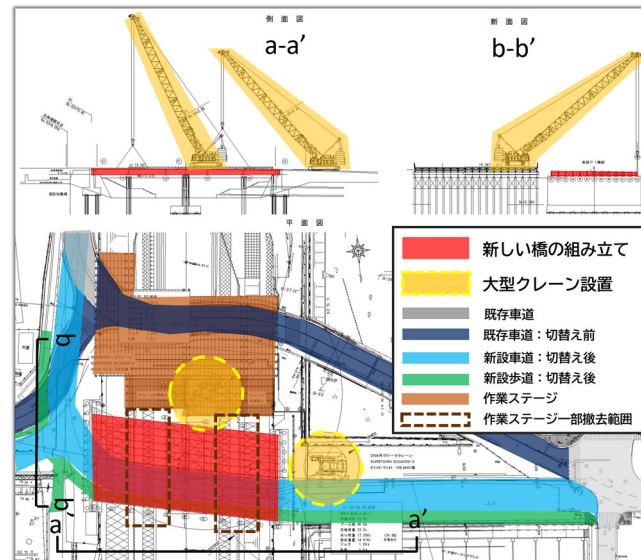

D 上倉田町側の区間

- (1) 道路の切替え工事 令和8年12月頃～令和9年6月頃まで
 現在供用している道路を、切替え後の道路の形状にあわせて改良します。
 歩道・車道の通行規制を伴いますので、施工の際には別途皆様にお知らせします。

E 横浜サウスユニバーサルレジデンス様 前面道路区間

- (1) 前面道路を下げる工事
 切替え後にマンション様の前面道路の高さを変える工事を行う予定です。
 現在、皆様に通じていただいている仮橋を、過去に設置する際に伴って、
 マンション様のエントランス部分を一部改築させていただいております。
 今後実施予定のマンション前面道路工事につきましては、その具体的な施工範囲及び
 施工時期について、マンション様と十分に協議・調整を行った上で進めてまいります。

その他：埋設管移設工事*各企業者施工

ライフライン（水道、ガス、通信線）の入替え工事を、道路切替えにあわせて行います。
 工事はそれぞれの企業者にて行います。