平　面　図

至立場
至保土ヶ谷
至戸塚駅
至藤沢
至大船
至大船
至磯子

南戸塚地区
本線約290m、国道1号接続ランプ約280m
汲沢地区
本線約440m、国道1号接続ランプ約260m
戸塚地区
本線約1,300m

国道1号
ビルズ南戸塚
南戸塚住宅
市街化調整区域
市街化調整区域

暫定供用中
供用中
整備中

日之出橋
交差点
戸塚福祉授産所
前交差点
環3金井公園
入口交差点
環3長沼
交差点
環3柏尾川
大橋交差点

戸塚大船線
柏尾川大橋
長沼大橋
柏尾川
JR東海道線
県道大船停車場矢部

0　250m
N

縦　断　図

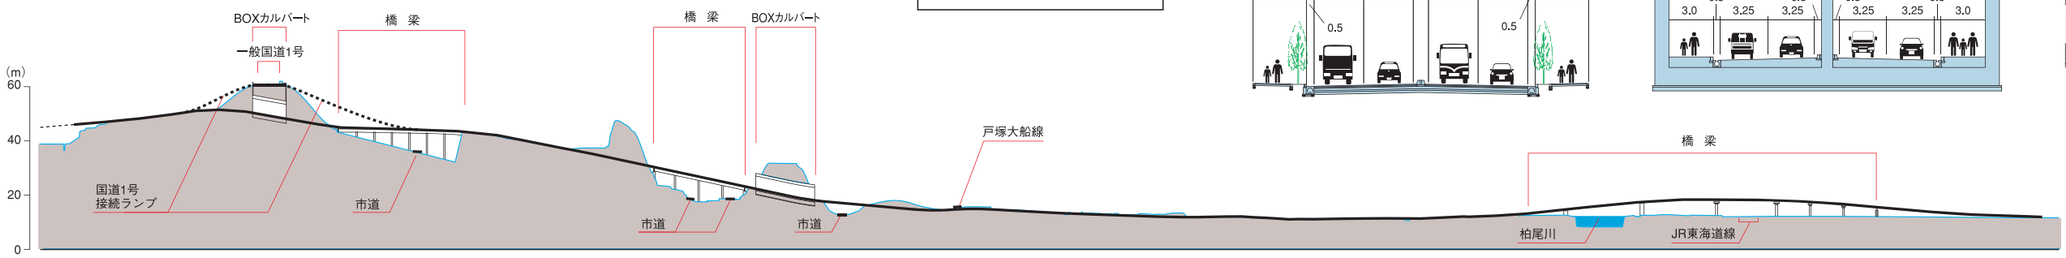

※環状3号線の縦断図は縦横比を変えてありイメージです。

標準的な断面

一般部

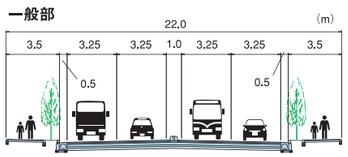

BOXカルバート

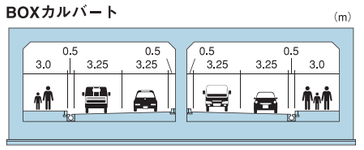
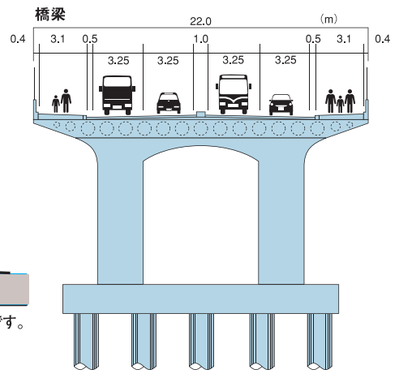
橋梁