道路台帳平面図・道路台帳区域線図データ作成マニュアル

及び電子納品の手引き

付属資料

寄付等に伴う道路台帳補正における平面図データの作成仕様

第 1.4 版

令和８年８月

改訂履歴

年　月	主な改訂内容
平成 30 年 7 月	1.0 版
平成 30 年 10 月	1.1 版 3.2.　図式・凡例集の内容 ・【コンクリ―ト被覆　直壁】、【ブロック被覆　直壁】、【石積被覆　直壁】の図式・凡例、作図指示を変更しました ・「太さ員」を「幅員」に修正しました ・「種類・太さ」を「種類・幅」に修正しました ・作図例の L 字、U 字側溝の線種を修正しました
令和元年 10 月	1.2 版 3.2.　図式・凡例集の内容 ・【道路橋（高架部)】を追加しました ・【鉄さく】の作図レイヤ名を修正しました
令和２年１月	1.3 版 3.2.　図式・凡例集の内容 ・【横断歩道橋】の作成レイヤを道路施設（線）から道路施設（面）に修正しました ・道路施設（点）のレイヤ名を「S-STR-STRL-DOUROSHISETSUTEN001」から「S-STR-STRP-DOUROSHISETSUTEN001」に修正しました
令和８年８月	1.4 版 局名変更 道路・交通政策局に変更しました

目次

1. 総則 1
   1.1. 目的 1
   1.2. 対象 1
2. 平面図データの概要 1
   2.1. ファイル形式 1
   2.2. 作成対象地物 1
   2.3. 作図方法 1
   2.4. レイヤ構成 1
3. 図式・凡例集 2
   3.1. 図式・凡例集の見方 2
      3.1.1. 地物名称 2
      3.1.2. 図式・凡例 2
      3.1.3. 作図指示 2
      3.1.4. 破線・一点鎖線・二点鎖線の線分・間隔の長さ 4
      3.1.5. 作図例 4
   3.2. 図式・凡例集 5

1. 総則

1.1. 目的

「道路台帳平面図・道路台帳区域線図データ作成マニュアル及び電子納品の手引き（案）付属資料　寄付に伴う道路台帳補正における平面図データの作成仕様（以下、本作成仕様）」は、横浜市で整備する道路台帳平面図の更新の省力化を目的に、道路形状修正に関する平面図データの作成仕様を示すものです。

1.2. 対象

本作成仕様は、寄付・払下・所属替・開発帰属等に伴う道路台帳平面図データの作成に適用されます。なお、区域線図データの作成は「道路台帳平面図・道路台帳区域線図データ作成マニュアル及び電子納品の手引き（案）（以下、手引き）」及び「道路台帳平面図・道路台帳区域線図データ作成マニュアル及び電子納品の手引き（案）付属資料　道路台帳平面図・道路台帳区域線図データの作成仕様（以下、通常の作成仕様）」に従って作成してください。

また、横浜市道路局道路調査課発注の業務委託内で平面図データを作成する場合には、本作成仕様に係らず、委託の仕様書及び委託監督者の指示に従ってください。

2. 平面図データの概要

2.1. ファイル形式

図形ファイルの拡張子は P21 形式とします。

なお、属性ファイルの作成は不要です。

2.2. 作成対象地物

本作成仕様「3. 図式・凡例集」に記載のある地物について作成してください。

2.3. 作図方法

手引き「表 5-4」及び本作成仕様「3. 図式・凡例集」に従ってください。

2.4. レイヤ構成

通常の作成仕様に従ってください。

3. 図式・凡例集

3.1. 図式・凡例集の見方

3.1.1. 地物名称

一行目に作成する地物の名称、二行目に DM 図式コードにおける名称が記載されています。「+」により地物の名称が併記されている場合には、図式・凡例の欄に、複数の地物が複合した状態の図式・凡例を載せています。

3.1.2. 図式・凡例

地物ごとの図式・凡例です。作図指示に従って作図を行ってください。

3.1.3. 作図指示

図式・凡例に基づいた平面図データを作成するため、点・線・面・文字の作図についての指示が記載されています。

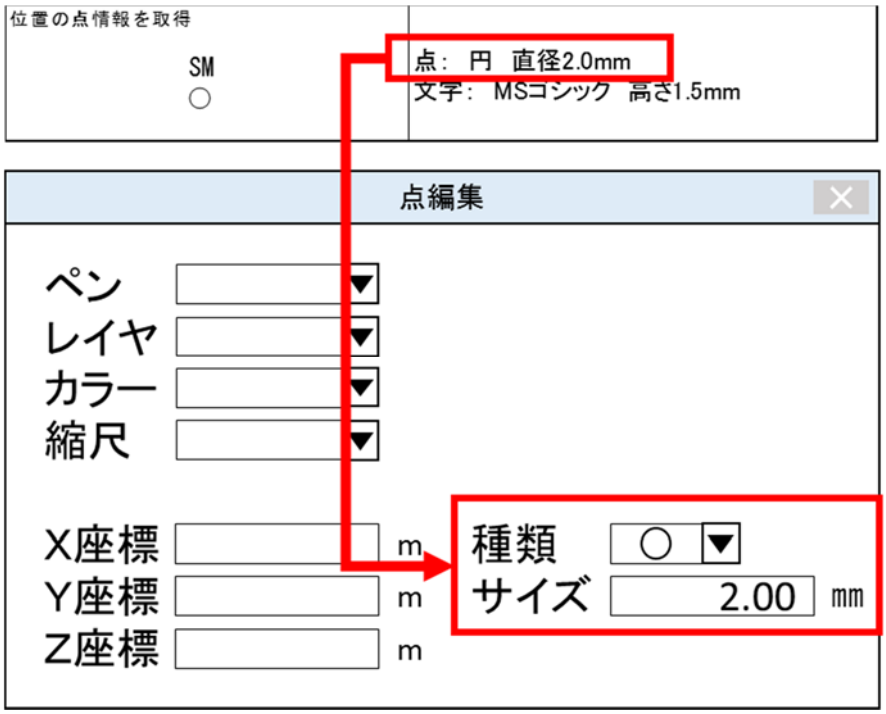


図　点データの作図指示及び CAD 上の設定画面の例

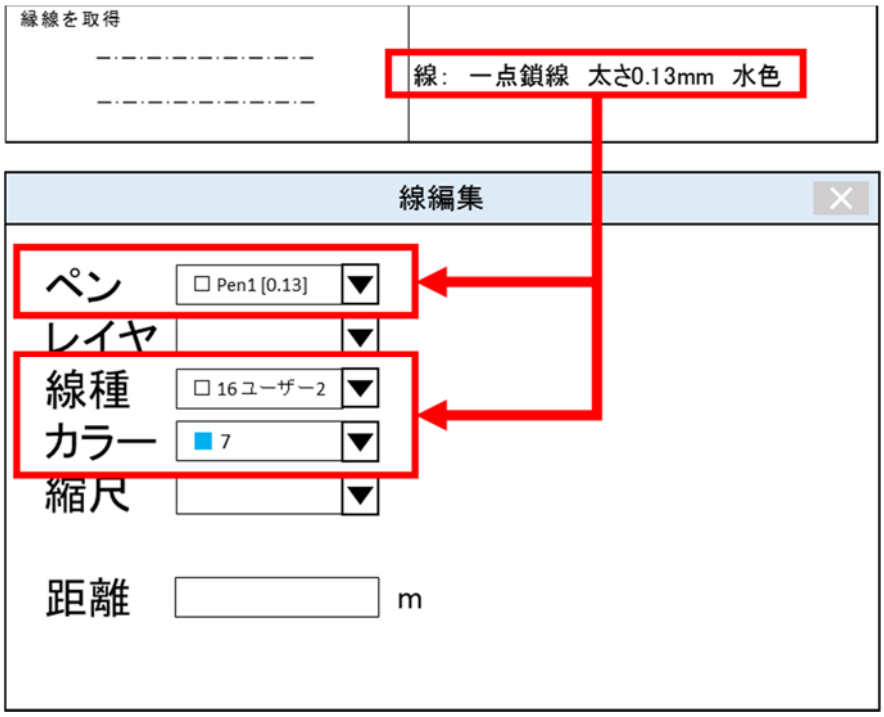


図　線データの作図指示及び CAD 上の設定画面の例

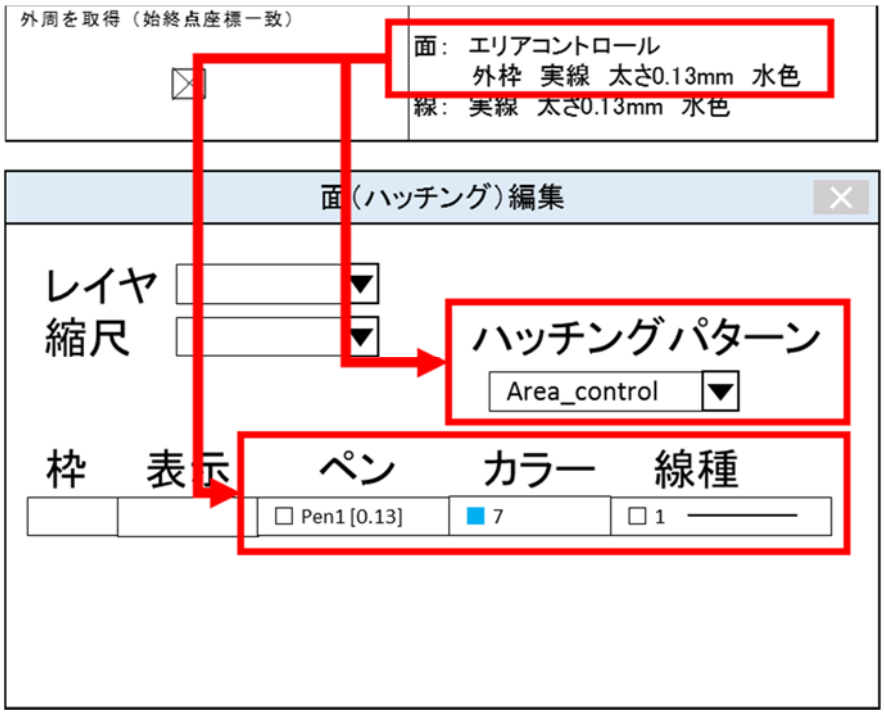
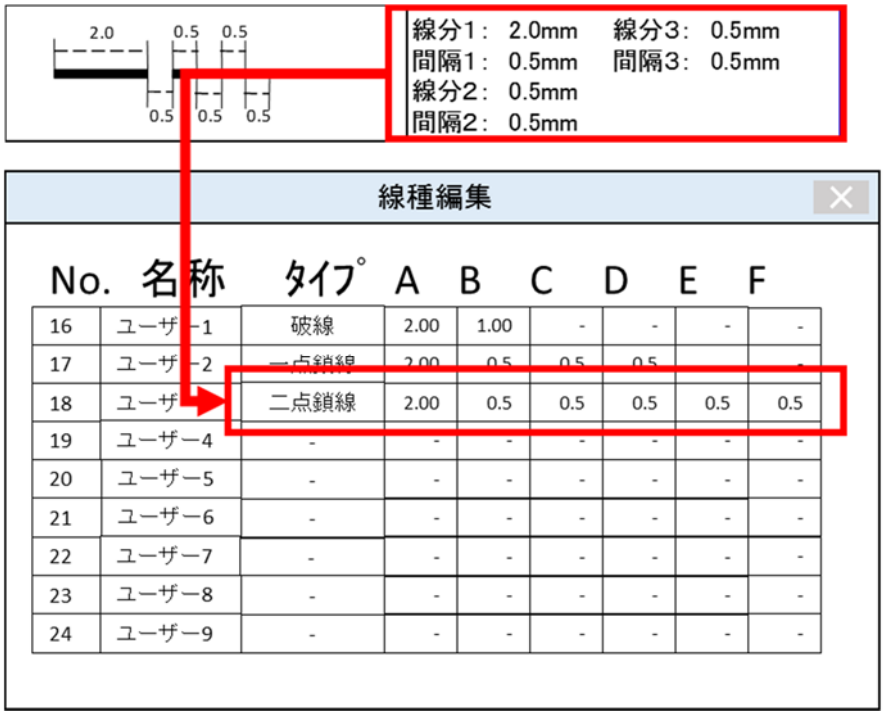


図　面データの作図指示及び CAD 上の設定画面の例

3.1.4. 破線・一点鎖線・二点鎖線の表示設定

作図指示の欄に指示のある破線・一点鎖線・二点鎖線について、それぞれの線分と間隔の長さが記載されています。



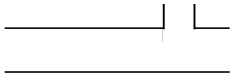
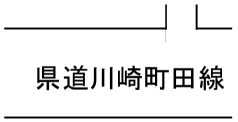
No.	名称	ﾀｲﾌﾟ	A	B	C	D	E	F
16	ユーザー1	破線	2.00	1.00	-	-	-	-
17	ユーザー2	一点鎖線	2.00	0.5	0.5	0.5		-
18	ユーザー	二点鎖線	2.00	0.5	0.5	0.5	0.5	0.5
19	ユーザー4	-	-	-	-	-	-	-
20	ユーザー5	-	-	-	-	-	-	-
21	ユーザー6	-	-	-	-	-	-	-
22	ユーザー7	-	-	-	-	-	-	-
23	ユーザー8	-	-	-	-	-	-	-
24	ユーザー9	-	-	-	-	-	-	-

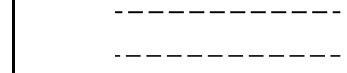
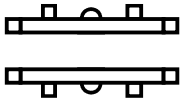
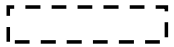
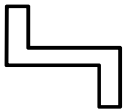
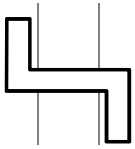
図　線データの表示設定及び CAD 上の設定画面の例

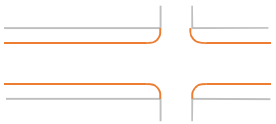
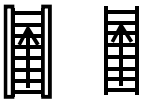
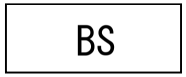
 
3.1.5. 作図例

作図例を載せています。

3.2.　図式・凡例集

地物名称	図式・凡例集	作図指示	作図レイヤ名
境界 都府県界		線：　実線　太さ0.5mm	線：　S-BMK-ROW-KYOUKAI001
境界 郡市界		線：　破線　太さ0.5mm	線：　S-BMK-ROW-KYOUKAI001
境界 町村・指定都市の区界		線：　一点鎖線　太さ0.5mm	線：　S-BMK-ROW-KYOUKAI001
境界 町・丁目界		線：　二点鎖線　太さ0.5mm	線：　S-BMK-ROW-KYOUKAI001
道路 道路縁（街区線）		線：　実線　太さ0.13mm	線：　S-STR-STRL-DOURO001
地形注記 道路の路線名	県道川崎町田線	文字：　MSゴシック　高さ3.5mm 取得位置：　左中央	文字：　S-STR-TXT-CHIKEICHUUKI001
道路縁（街区縁） ＋ 道路の路線名			

地物名称	図式・凡例集	作図指示	作図レイヤ名
道路施設（線） トンネル内の道路		線： 破線　太さ0.13mm	線： S-STR-STRL-DOUROSHISETSUSEN001
地形注記 トンネル名	東隧道	文字： MSゴシック　高さ3.0mm 取得位置： 左中央	文字： S-STR-TXT-CHIKEICHUUKI001
トンネル内の道路 ＋ トンネル名			
道路施設（線） 道路橋（高架部）		線： 実線　太さ0.25mm	線： S-STR-STRL-DOUROSHISETSUSEN001
道路施設（面） 道路橋（高架部）		面： エリアコントロール 外枠　破線　太さ0.25mm	面： S-STR-STRL-DOUROSHISETSUMEN001
地形注記 橋名	新大熊橋	文字： MSゴシック　高さ3.0mm 取得位置： 左中央	文字： S-STR-TXT-CHIKEICHUUKI001
道路橋（高架部） ＋ 橋名			
道路施設（面） 横断歩道橋	外周を取得（始終点座標一致） 	面： エリアコントロール 外枠　実線　太さ0.25mm	面： S-STR-STRL-DOUROSHISETSUMEN001
道路縁（街区線） ＋ 横断歩道橋			

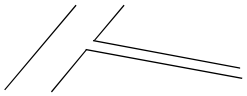
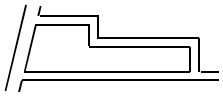
地物名称	図式・凡例集	作図指示	作図レイヤ名
歩道 歩道	車道との界線を取得 	線： 実線　太さ0.13mm　橙色	線： S-STR-STRL-HODOU001
道路縁（街区縁） ＋ 歩道			
道路施設（線） 石段		線： 実線　太さ0.25mm 上り方向に矢印	線： S-STR-STRL-DOUROSHISETSUSEN001 矢印： C-WORK
道路施設（面） バス停上屋	バス停上屋の外周を取得 	面： エリアコントロール 外枠　実線　太さ0.13mm 文字： MSゴシック　高さ1.5mm	面： S-STR-STRL-DOUROSHISETSUMEN001 文字： C-WORK
道路施設（面） 分離帯	外周を取得（始終点座標一致） 	面： エリアコントロール 外枠　実線　太さ0.13mm	面： S-STR-STRL-DOUROSHISETSUMEN001
道路施設（線） 側溝　U字溝無蓋	縁線を取得 	線： 実線　太さ0.13mm　水色	線： S-STR-STRL-DOUROSHISETSUSEN001
道路施設（線） 側溝　U字溝有蓋	縁線を取得 	線： 破線　太さ0.13mm　水色	線： S-STR-STRL-DOUROSHISETSUSEN001
道路施設（線） 側溝　L字溝	縁線を取得 	線： 一点鎖線　太さ0.13mm　水色	線： S-STR-STRL-DOUROSHISETSUSEN001

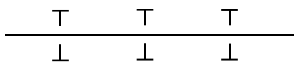
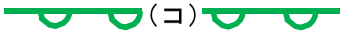
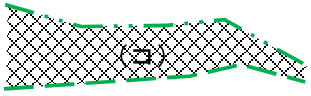
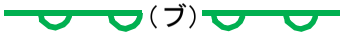
地物名称	図式・凡例集	作図指示	作図レイヤ名
道路施設（面） 雨水桝	外周を取得（始終点座標一致） 	面： エリアコントロール 外枠 実線 太さ0.13mm 水色 線： 実線 太さ0.13mm 水色	面： S-STR-STRL-DOUROSHISETSUMEN001 線： C-WORK
道路施設（面） 並木桝	外周を取得（始終点座標一致） 	面： エリアコントロール 外枠 実線 太さ0.13mm	面： S-STR-STRL-DOUROSHISETSUMEN001
道路施設（面） その他の枡	外周を取得（始終点座標一致） 	面： エリアコントロール 外枠 実線 太さ0.13mm 線： 実線 太さ0.13mm	面： S-STR-STRL-DOUROSHISETSUMEN001 線： C-WORK
道路施設（点） 並木	並木の位置の点情報を取得 	円： 実線 太さ0.13mm 線： 実線 太さ0.13mm	円： C-WORK 線： C-WORK
道路施設（点） 植樹	並木の位置の点情報を取得 	点： 三角形 一辺2.0mm	点： S-STR-STRP-DOUROSHISETSUTEN001
道路施設（点） 車止め	車止めの位置の点情報を取得 	点： 円 直径0.5mm	点： S-STR-STRP-DOUROSHISETSUTEN001
道路施設（線） 車止め	中心を取得 両端に円を作図する 	点： 円 直径0.5mm 線： 実線 太さ0.13mm	点： C-WORK 線： S-STR-STRL-DOUROSHISETSUSEN001
道路施設（点） 信号灯		線： 実線 太さ0.13mm	線： C-WORK
道路施設（点） 信号灯 専用ポールのないもの		線： 実線 太さ0.13mm	線： C-WORK

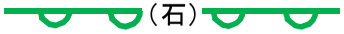
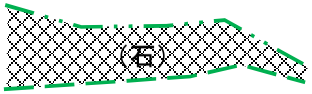
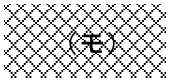
 
 
地物名称	図式・凡例集	作図指示	作図レイヤ名
道路施設（点） 道路境界標	位置の点情報を取得 ○	点： 円　直径1.2mm	点： S-STR-STRP-DOUROSHISETSUTEN001
道路施設（面） 電話ボックス	外周を取得（始終点座標一致） TB	面： エリアコントロール 外枠　実線　太さ0.13mm 文字： MSゴシック　高さ1.5mm	面： S-STR-STRL-DOUROSHISETSUMEN001 文字： C-WORK
道路施設（点） 電話ボックス	位置の点情報を取得 TB ○	点： 円　直径2.5mm 文字： MSゴシック　高さ1.5mm	点： S-STR-STRP-DOUROSHISETSUTEN001 文字： C-WORK
道路施設（点） 郵便ポスト	位置の点情報を取得 P ○	点： 円　直径2.5mm 文字： MSゴシック　高さ1.6mm	点： S-STR-STRP-DOUROSHISETSUTEN001 文字： C-WORK
普通・堅ろう建物（線） 普通建物	外形　外周を取得（始終点座標一致） □	線： 実線　太さ0.13mm	線： S-STR-STRL -FUTSUUKENROUTATEMONOSEN001
普通・堅ろう建物（線） 堅ろう建物	外形　外周を取得（始終点座標一致） □	線： 実線　太さ0.25mm	線： S-STR-STRL -FUTSUUKENROUTATEMONOSEN001
無壁舎（線） 普通無壁舎	外形　外周を取得（始終点座標一致） ⌐ ¬ └ ┘	線： 破線　太さ0.13mm	線： S-STR-STRL-MUHEKISHASEN001
無壁舎（線） 堅ろう無壁舎	外形　外周を取得（始終点座標一致） ⌐ ¬ └ ┘	線： 破線　太さ0.25mm	線： S-STR-STRL-MUHEKISHASEN001

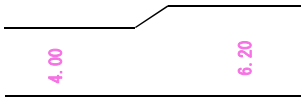
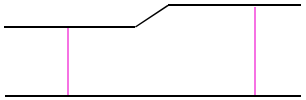
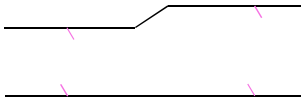
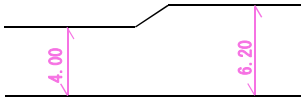
地物名称	図式・凡例集	作図指示	作図レイヤ名
道路施設（面） マンホール（未分類）	外周を取得（始終点座標一致） M	面： エリアコントロール 外枠　実線　太さ0.13mm 文字： MSゴシック　高さ1.5mm	面： S-STR-STRL-DOUROSHISETSUMEN001 文字： C-WORK
道路施設（点） マンホール（未分類）	位置の点情報を取得 M ○	点： 円　直径2.0mm 文字： MSゴシック　高さ1.5mm	点： S-STR-STRP-DOUROSHISETSUTEN001 文字： C-WORK
道路施設（面） マンホール（共同溝）	外周を取得（始終点座標一致） 共	面： エリアコントロール 外枠　実線　太さ0.13mm 文字： MSゴシック　高さ1.5mm	面： S-STR-STRL-DOUROSHISETSUMEN001 文字： C-WORK
道路施設（点） マンホール（共同溝）	位置の点情報を取得 共 ○	点： 円　直径2.0mm 文字： MSゴシック　高さ1.5mm	点： S-STR-STRP-DOUROSHISETSUTEN001 文字： C-WORK
道路施設（面） マンホール（ガス）	外周を取得（始終点座標一致） GM	面： エリアコントロール 外枠　実線　太さ0.13mm 文字： MSゴシック　高さ1.5mm	面： S-STR-STRL-DOUROSHISETSUMEN001 文字： C-WORK
道路施設（点） マンホール（ガス）	位置の点情報を取得 GM ○	点： 円　直径2.0mm 文字： MSゴシック　高さ1.5mm	点： S-STR-STRP-DOUROSHISETSUTEN001 文字： C-WORK
道路施設（面） マンホール（電話）	外周を取得（始終点座標一致） TM	面： エリアコントロール 外枠　実線　太さ0.13mm 文字： MSゴシック　高さ1.5mm	面： S-STR-STRL-DOUROSHISETSUMEN001 文字： C-WORK
道路施設（点） マンホール（電話）	位置の点情報を取得 TM ○	点： 円　直径2.0mm 文字： MSゴシック　高さ1.5mm	点： S-STR-STRP-DOUROSHISETSUTEN001 文字： C-WORK
道路施設（点） 電話柱	位置の点情報を取得 TP ○	点： 円　直径2.0mm 文字： MSゴシック　高さ1.5mm	点： S-STR-STRP-DOUROSHISETSUTEN001 文字： C-WORK

地物名称	図式・凡例集	作図指示	作図レイヤ名
道路施設（面） マンホール（電気）	外周を取得（始終点座標一致） EM	面： エリアコントロール 外枠　実線　太さ0.13mm 文字： MSゴシック　高さ1.5mm	面： S-STR-STRL-DOUROSHISETSUMEN001 文字： C-WORK
道路施設（点） マンホール（電気）	位置の点情報を取得 EM ○	点： 円　直径2.0mm 文字： MSゴシック　高さ1.5mm	点： S-STR-STRP-DOUROSHISETSUTEN001 文字： C-WORK
道路施設（点） 電力柱	位置の点情報を取得 EP ○	点： 円　直径2.0mm 文字： MSゴシック　高さ1.5mm	点： S-STR-STRP-DOUROSHISETSUTEN001 文字： C-WORK
道路施設（面） ZH（雑線類収容共同溝）	外周を取得（始終点座標一致） ZH	面： エリアコントロール 外枠　実線　太さ0.13mm 文字： MSゴシック　高さ1.5mm	面： S-STR-STRL-DOUROSHISETSUMEN001 文字： C-WORK
道路施設（面） マンホール（下水）	外周を取得（始終点座標一致） SM	面： エリアコントロール 外枠　実線　太さ0.13mm 文字： MSゴシック　高さ1.5mm	面： S-STR-STRL-DOUROSHISETSUMEN001 文字： C-WORK
道路施設（点） マンホール（下水）	位置の点情報を取得 SM ○	点： 円　直径2.0mm 文字： MSゴシック　高さ1.5mm	点： S-STR-STRP-DOUROSHISETSUTEN001 文字： C-WORK
道路施設（面） マンホール（水道）	外周を取得（始終点座標一致） WM	面： エリアコントロール 外枠　実線　太さ0.13mm 文字： MSゴシック　高さ1.5mm	面： S-STR-STRL-DOUROSHISETSUMEN001 文字： C-WORK
道路施設（点） マンホール（水道）	位置の点情報を取得 WM ○	点： 円　直径2.0mm 文字： MSゴシック　高さ1.5mm	点： S-STR-STRP-DOUROSHISETSUTEN001 文字： C-WORK

地物名称	図式・凡例集	作図指示	作図レイヤ名
道路施設（面） 変圧器	外周を取得（始終点座標一致） ET	面： エリアコントロール 外枠　実線　太さ0.13mm 文字： MSゴシック　高さ1.5mm	面： S-STR-STRL-DOUROSHISETSUMEN001 文字： C-WORK
道路施設（面） ハンドホール	外周を取得（始終点座標一致） SH	面： エリアコントロール 外枠　実線　太さ0.13mm 文字： MSゴシック　高さ1.5mm	面： S-STR-STRL-DOUROSHISETSUMEN001 文字： C-WORK
道路施設（面） 警察の地上機器	外周を取得（始終点座標一致） KT	面： エリアコントロール 外枠　実線　太さ0.13mm 文字： MSゴシック　高さ1.5mm	面： S-STR-STRL-DOUROSHISETSUMEN001 文字： C-WORK
道路施設（点） 消火栓	位置の点情報を取得 F ○	点： 円　直径2.0mm 文字： MSゴシック　高さ1.5mm	点： S-STR-STRP-DOUROSHISETSUTEN001 文字： C-WORK
地図記号（点） 照明灯	位置の点情報を取得 ST ○	点： 円　直径2.0mm 文字： MSゴシック　高さ1.5mm	点： S-STR-STRP-CHIZUKIGOUTEN001 文字： C-WORK
地図記号（点） 防犯灯	位置の点情報を取得 BT ○	点： 円　直径2.0mm 文字： MSゴシック　高さ1.5mm	点： S-STR-STRP-CHIZUKIGOUTEN001 文字： C-WORK
水部（線） 河川	界線を取得 	線： 実線　太さ0.13mm	線： S-STR-STRL-SUIBUSEN001
水部（線） 用水路	界線を取得 	線： 実線　太さ0.13mm	線： S-STR-STRL-SUIBUSEN001

地物名称	図式・凡例集	作図指示	作図レイヤ名
水部（線） 柵渠	界線を取得 	線： 一点鎖線 太さ0.25mm 文字： MSゴシック 高さ1.5mm	線： S-STR-STRL-SUIBUSEN001 文字： C-WORK
水部（線） 素堀		線： 実線 太さ0.13mm	中心線： S-STR-STRL-SUIBUSEN001 T字の線： C-WORK
水部（構造物・点） 流水方向		線： 実線 太さ0.13mm	線： C-WORK
土地利用（構囲等） 人工斜面		線： 二点鎖線 太さ0.25mm 緑色 （上端） 破線 太さ0.25mm 緑色 （下端） 線： 実線 太さ0.13mm 緑色 （法面）	端の線： S-STR-STRL -TOCHIRIYOUKOUITOU001 法面の線： C-WORK
土地利用（構囲等） 土堤		線： 二点鎖線 太さ0.25mm 緑色 （上端） 破線 太さ0.25mm 緑色 （下端） 線： 実線 太さ0.13mm 緑色 （法面）	端の線： S-STR-STRL -TOCHIRIYOUKOUITOU001 法面の線： C-WORK
土地利用（構囲等） コンクリート被覆 直壁		線： 実線 太さ0.25mm 緑色 線（装飾）： 実線 太さ0.25mm 緑色 文字： MSゴシック 高さ1.5mm	線： S-STR-STRL -TOCHIRIYOUKOUITOU001 線（装飾）： C-WORK 文字： C-WORK
土地利用（構囲等） コンクリート被覆 法面		線： 二点鎖線 太さ0.25mm 緑色 （上端） 破線 太さ0.25mm 緑色 （下端） 面： 網掛け 網目2.0mm 外枠無し 文字： MSゴシック 高さ1.5mm	端の線： S-STR-STRL -TOCHIRIYOUKOUITOU001 面： C-WORK 文字： C-WORK
土地利用（構囲等） ブロック被覆 直壁		線： 実線 太さ0.25mm 緑色 線（装飾）： 実線 太さ0.25mm 緑色 文字： MSゴシック 高さ1.5mm	線： S-STR-STRL -TOCHIRIYOUKOUITOU001 線（装飾）： C-WORK 文字： C-WORK
土地利用（構囲等） ブロック被覆 法面		線： 二点鎖線 太さ0.25mm 緑色 （上端） 破線 太さ0.25mm 緑色 （下端） 面： 網掛け 網目2.0mm 外枠無し 文字： MSゴシック 高さ1.5mm	端の線： S-STR-STRL -TOCHIRIYOUKOUITOU001 面： C-WORK 文字： C-WORK
地物名称	図式・凡例集	作図指示	作図レイヤ名

土地利用（構囲等） 石積被覆　直壁		線：　実線　太さ0.25mm　緑色 線（装飾）：　実線　太さ0.25mm　緑色 文字：　MSゴシック　高さ1.5mm	線：　S-STR-STRL -TOCHIRIYOUKOUITOU001 線（装飾）：　C-WORK 文字：　C-WORK
土地利用（構囲等） 石積被覆　法面		線：　二点鎖線　太さ0.25mm　緑色　（上端） 破線　太さ0.25mm　緑色　（下端） 面：　網掛け　網目2.0mm　外枠無し 文字：　MSゴシック　高さ1.5mm	端の線：　S-STR-STRL -TOCHIRIYOUKOUITOU001 面：　C-WORK 文字：　C-WORK
土地利用（法面保護） 法面保護（モルタル）		面：　網掛け　網目2.0mm　外枠無し 文字：　MSゴシック　高さ1.5mm	面：　S-STR-STRL -TOCHIRIYOUNORIMENHOGO001 文字：　C-WORK
道路施設（線） 防護さく　ガードレール		点：　円　直径0.5mm 線：　実線　太さ0.13mm	点：　C-WORK 曲がりの線：　C-WORK 直線：　S-STR-STRL-DOUROSHISETSUSEN001
道路施設（線） 防護さく　ガードパイプ	両端には円を作図しない 	点：　円　直径0.5mm 線：　実線　太さ0.13mm	点：　C-WORK 線：　S-STR-STRL-DOUROSHISETSUSEN001
土地利用（構囲等） 鉄さく		点：　バツ　直径0.5mm 線：　実線　太さ0.13mm	点：　C-WORK 線：　S-STR-STRL-TOCHIRIYOUKOUITOU001
土地利用（構囲等） 生垣	両端に円を作図する 	点：　円　直径0.5mm 線：　実線　太さ0.13mm	点：　C-WORK 線：　C-WORK
土地利用（法面保護） たたき		面：　網掛け　網目2.0mm　外枠無し 文字：　MSゴシック　高さ1.5mm	面：　S-STR-STRL -TOCHIRIYOUNORIMENHOGO001 文字：　C-WORK

地物名称	図式・凡例集	作図指示	作図レイヤ名
土地利用（法面保護） 土がけ（崩土）		線： 二点鎖線 太さ0.25mm 緑色 （上端） 破線 太さ0.25mm 緑色 （下端） 面： 網掛け 網目2.0mm 外枠無し 緑色 文字： MSゴシック 高さ1.5mm 緑色	端の線： S-STR-STRL -SONOTACHIKEISEN001 面： C-WORK 文字： C-WORK
土地利用（法面保護） 岩がけ		線： 二点鎖線 太さ0.25mm 緑色 （上端） 破線 太さ0.25mm 緑色 （下端） 面： 網掛け 網目2.0mm 外枠無し 緑色 文字： MSゴシック 高さ1.5mm 緑色	端の線： S-STR-STRL -SONOTACHIKEISEN001 面： C-WORK 文字： C-WORK
台帳幅員寸法 台帳幅員寸法		文字： MSゴシック 高さ1.5mm 桃色 取得位置： 下中央	文字： S-STR-TXT -DAICHOUFUKUINSUNPOU001
台帳幅員寸法線（幅員） 台帳幅員寸法線（幅員）		線： 実線 太さ0.13mm 桃色	線： S-STR-DIM-DAICHOU FUKUINSUNPOUSENFUKUIN001
台帳幅員寸法線（矢印） 台帳幅員寸法線（矢印）		線： 実線 太さ0.13mm 桃色	線： S-STR-DIM-DAICHOU FUKUINSUNPOUSENYAJIRUSHI001
道路縁 ＋ 台帳幅員寸法 ＋ 台帳幅員寸法線（幅員） ＋ 台帳幅員寸法線（矢印）			
舗装界 舗装界		線： 破線 太さ0.13mm 黄色	線： S-STR-DIM-HOSOUKAI001
路面種別 路面種別		文字： MSゴシック 高さ1.5mm 黄色 取得位置： 下中央	文字： S-STR-TXT-ROMENSHUBETSU001
道路縁 ＋ 舗装界 ＋ 路面種別			

地物名称	図式・凡例集	作図指示	作図レイヤ名
側溝種類・幅 側溝種類・幅	L0.65　U0.30	文字：MSゴシック　高さ1.5mm　赤色 取得位置：　下中央	文字：S-STR-DIM -SOKKOUSHURUIHABA001
側溝種類・幅引出線 側溝種類・幅引出線	XXXXX　XXXXX	線：　実線　太さ0.13mm　赤色	線：S-STR-DIM-SOKKOU SHURUIHABAHIKIDASHISEN001
道路縁　＋　L字側溝 ＋　U字側溝　蓋あり ＋　U字側溝　蓋なし ＋　側溝種類・幅 ＋　側溝種類・幅引出線	L0.55 U0.24　U0.24		
その他（点） その他（点）	中心を取得 ○	点：　円　直径2.0mm	点：S-STR-STRP-Sonota(Ten)001
その他（線） その他（線）	中心を取得 ———	線：　実線　太さ0.13mm	線：S-STR-STRP-Sonota(Sen)001
その他（面） その他（面）	外周を取得（始終点座標一致） □	面：　エリアコントロール 外枠　実線　太さ0.13mm	面：S-STR-STRP-Sonota(Men)001
地形注記 その他小物体	車止め	文字：　MSゴシック　高さ3.0mm 取得位置：　左中央	文字：S-STR-TXT-CHIKEICHUUKI001
歩道　＋　車止め ＋　その他小物体	車止め		

地物名称	図式・凡例集	作図指示	作図レイヤ名
地形注記 市	川崎市	文字： MSゴシック 高さ6.0mm 取得位置： 左中央	文字： S-STR-TXT-CHIKEICHUUKI001
地形注記 区	都筑区	文字： MSゴシック 高さ5.0mm 取得位置： 左中央	文字： S-STR-TXT-CHIKEICHUUKI001
地形注記 町・丁目	川和町	文字： MSゴシック 高さ4.5mm 取得位置： 左中央	文字： S-STR-TXT-CHIKEICHUUKI001
破線・一点鎖線・二点鎖線 の 線分・間隔 の表示設定			
破線		線分： 2.0mm 間隔： 1.0mm	
一点鎖線		線分1： 2.0mm 間隔1： 0.5mm 線分2： 0.5mm 間隔2： 0.5mm	
二点鎖線		線分1： 2.0mm 線分3： 0.5mm 間隔1： 0.5mm 間隔3： 0.5mm 線分2： 0.5mm 間隔2： 0.5mm	