



1 建物との離隔

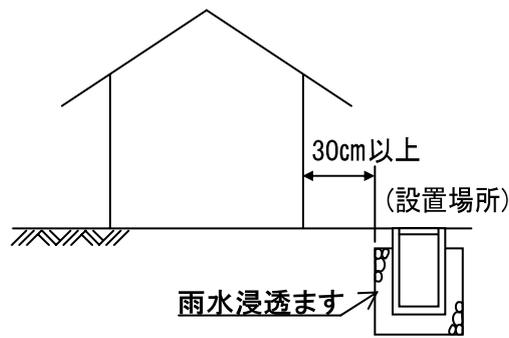


2 隣接境界及び擁壁等との離隔

ア 高低差がない場合

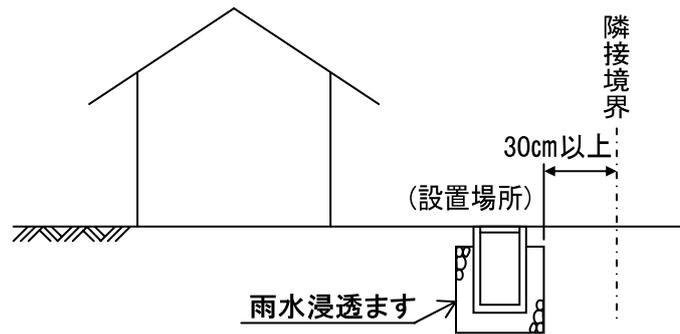

イ 高低差 2.0m 未満の擁壁等がある場合

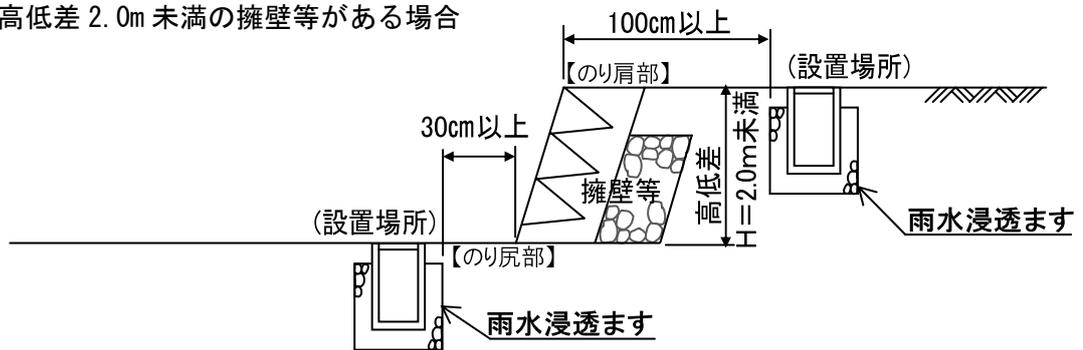

ウ 高低差 2.0m 以上の擁壁等がある場合

