


北部汚泥資源化センター全体フロー図

事業範囲

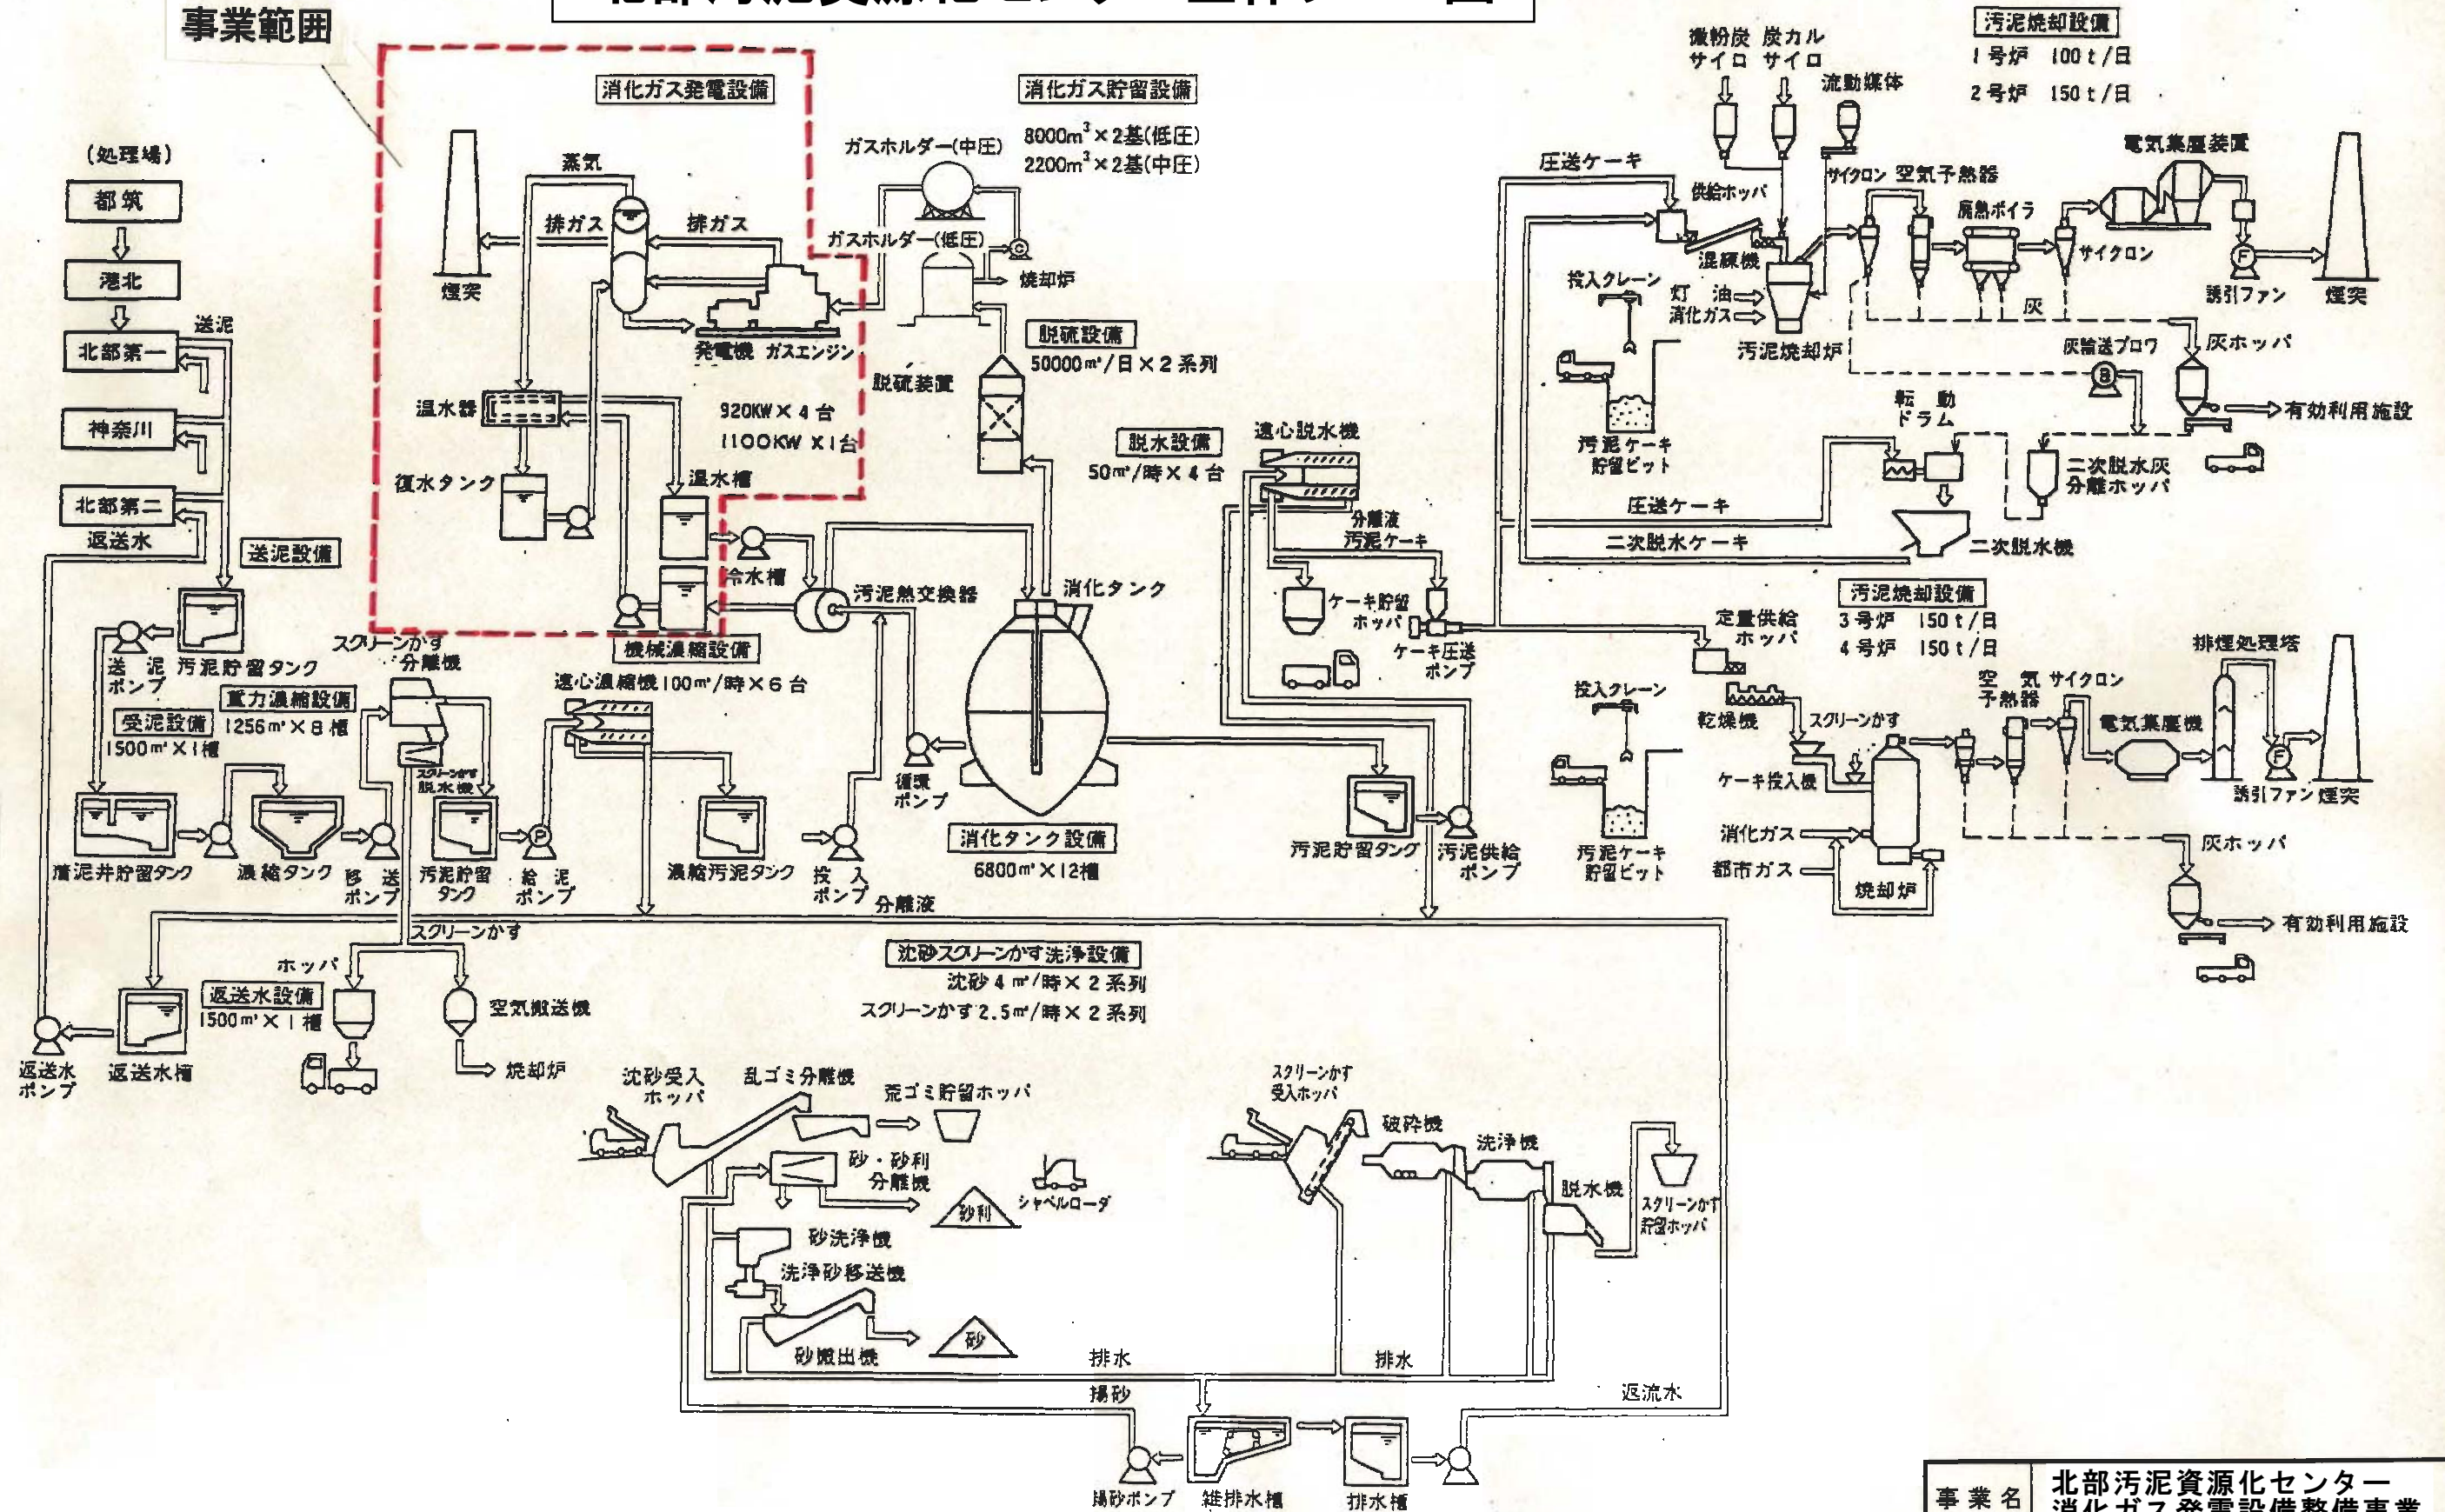

事業名	北部汚泥資源化センター 消化ガス発電設備整備事業	
図面名称	北部汚泥資源化センター 全体フロー図	図面番号 2
横浜市環境創造局		