


北部汚泥処理センター全体フロー図

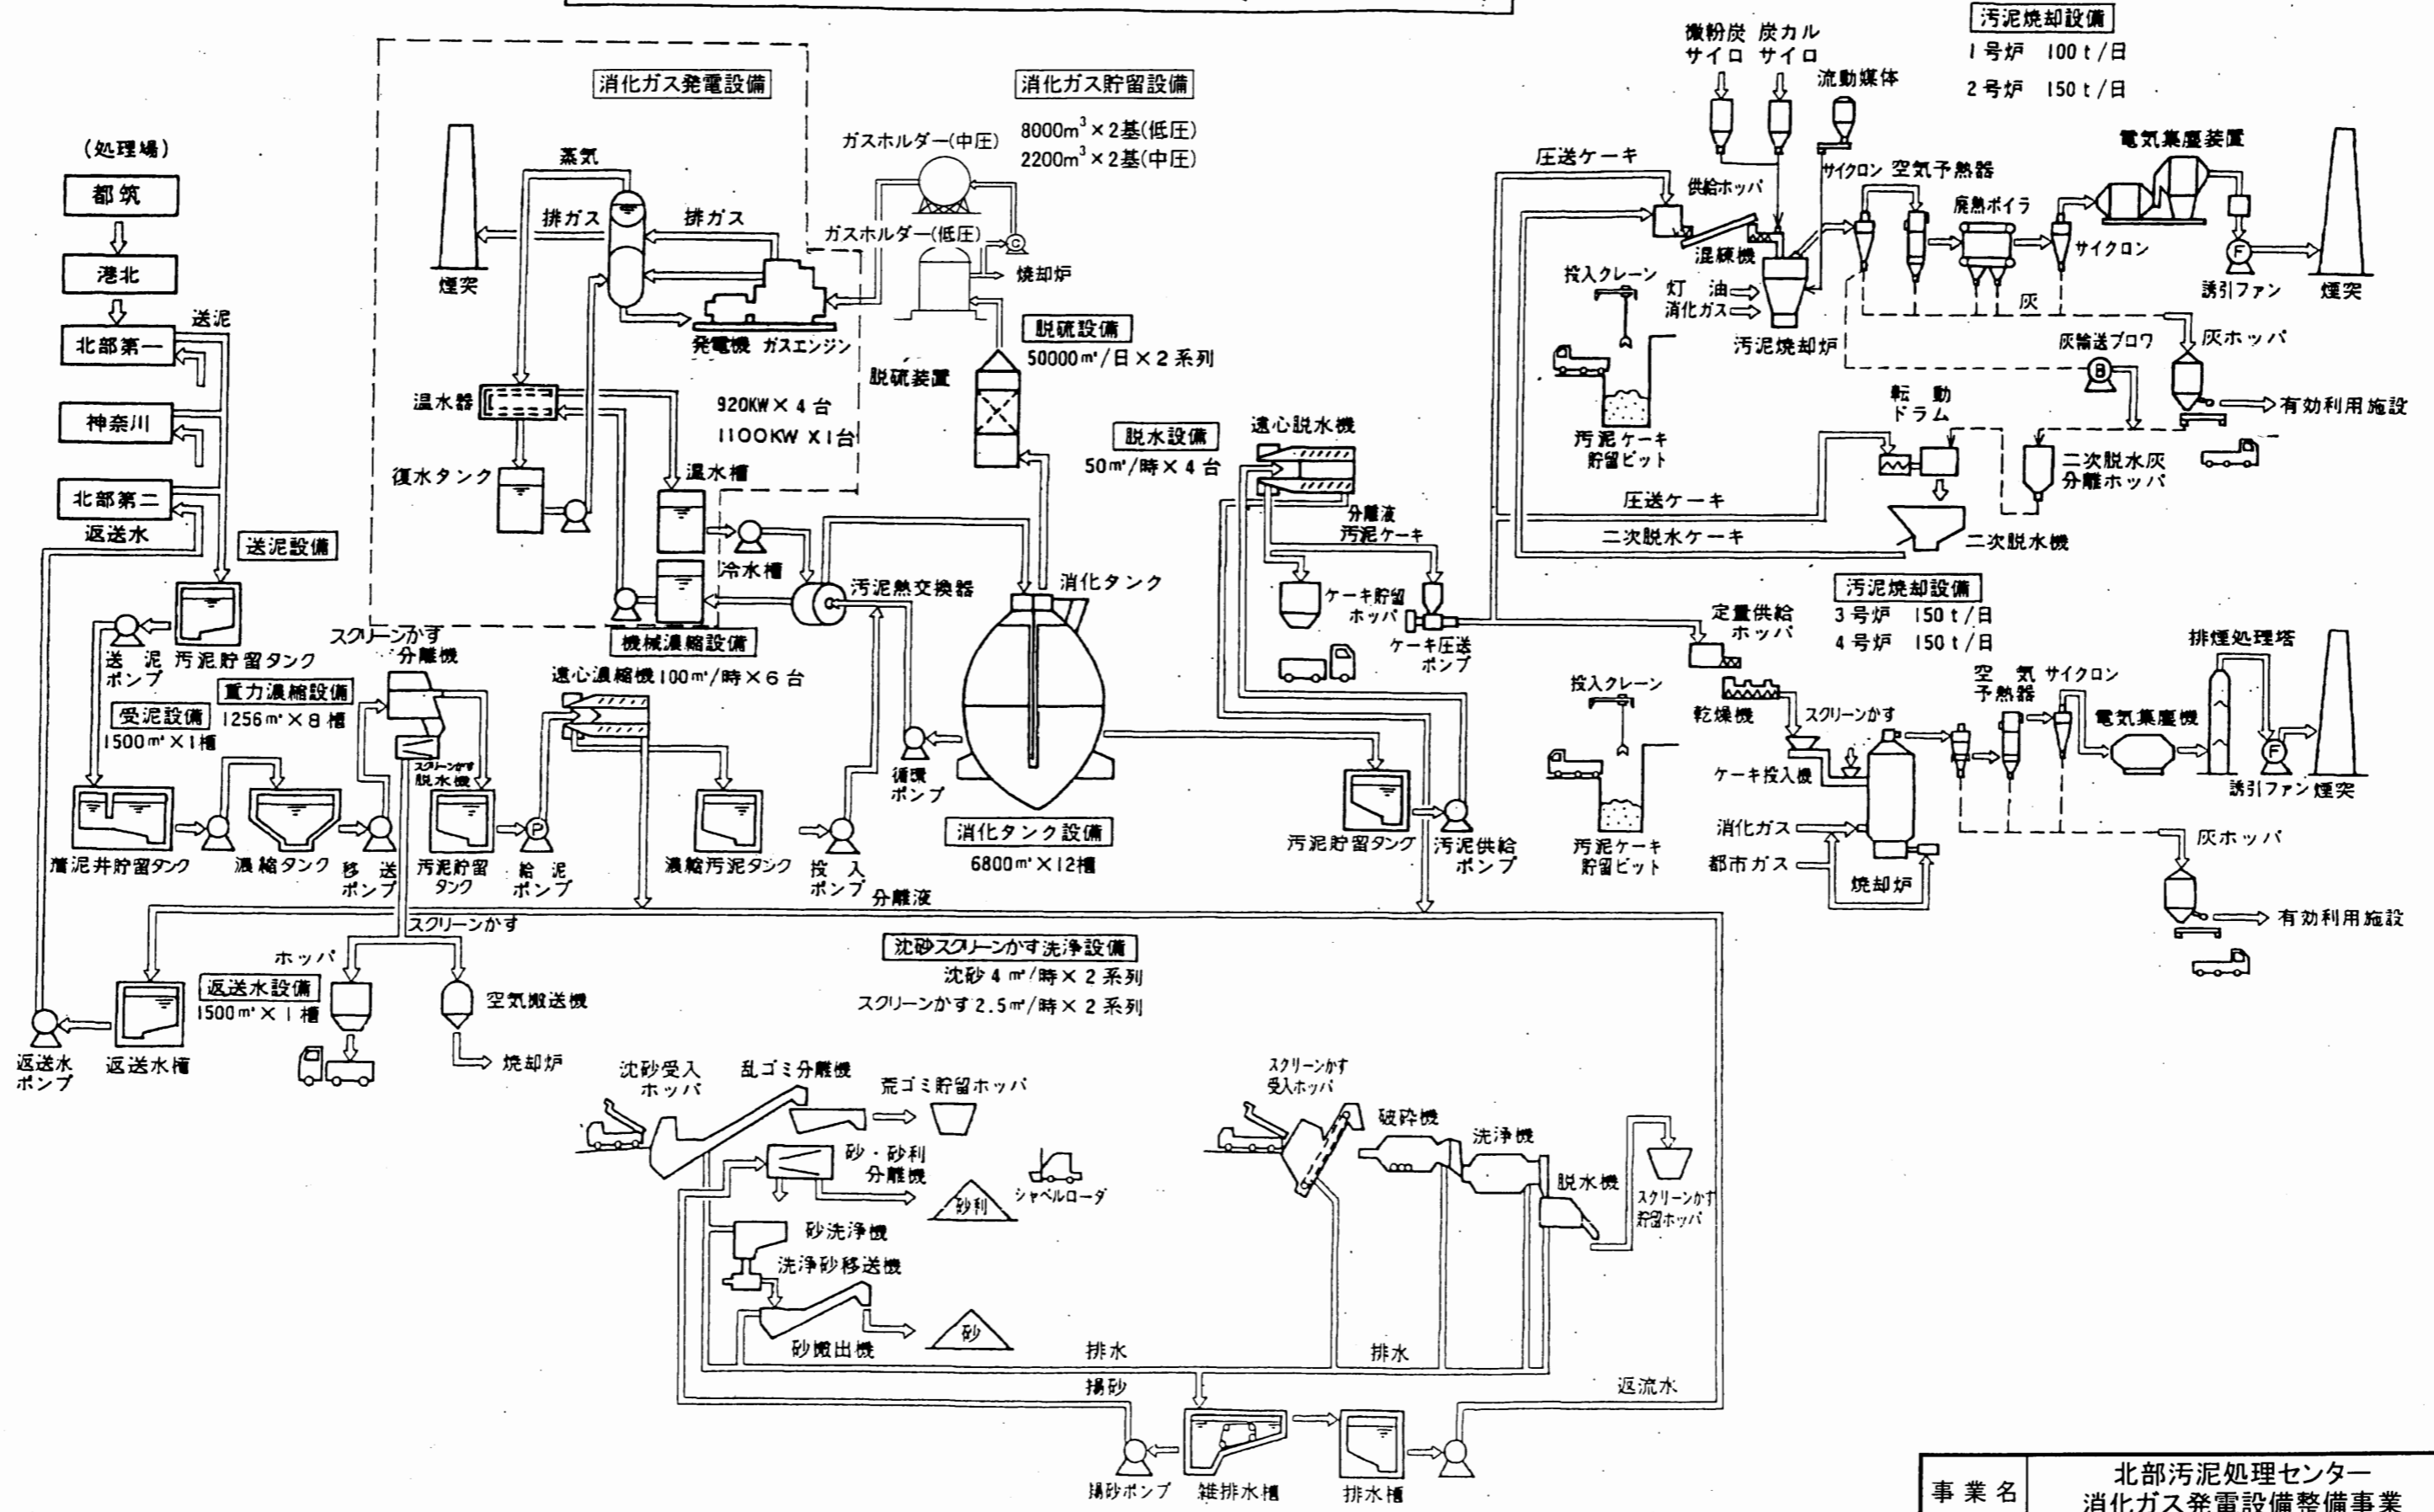

事業名	北部汚泥処理センター 消化ガス発電設備整備事業	
図面名称	北部汚泥処理センター 全体フロー図	図面番号 2
横浜市下水道局		