


北部第二下水処理場・北部汚泥処理センター電力使用状況(平成13年度実績)

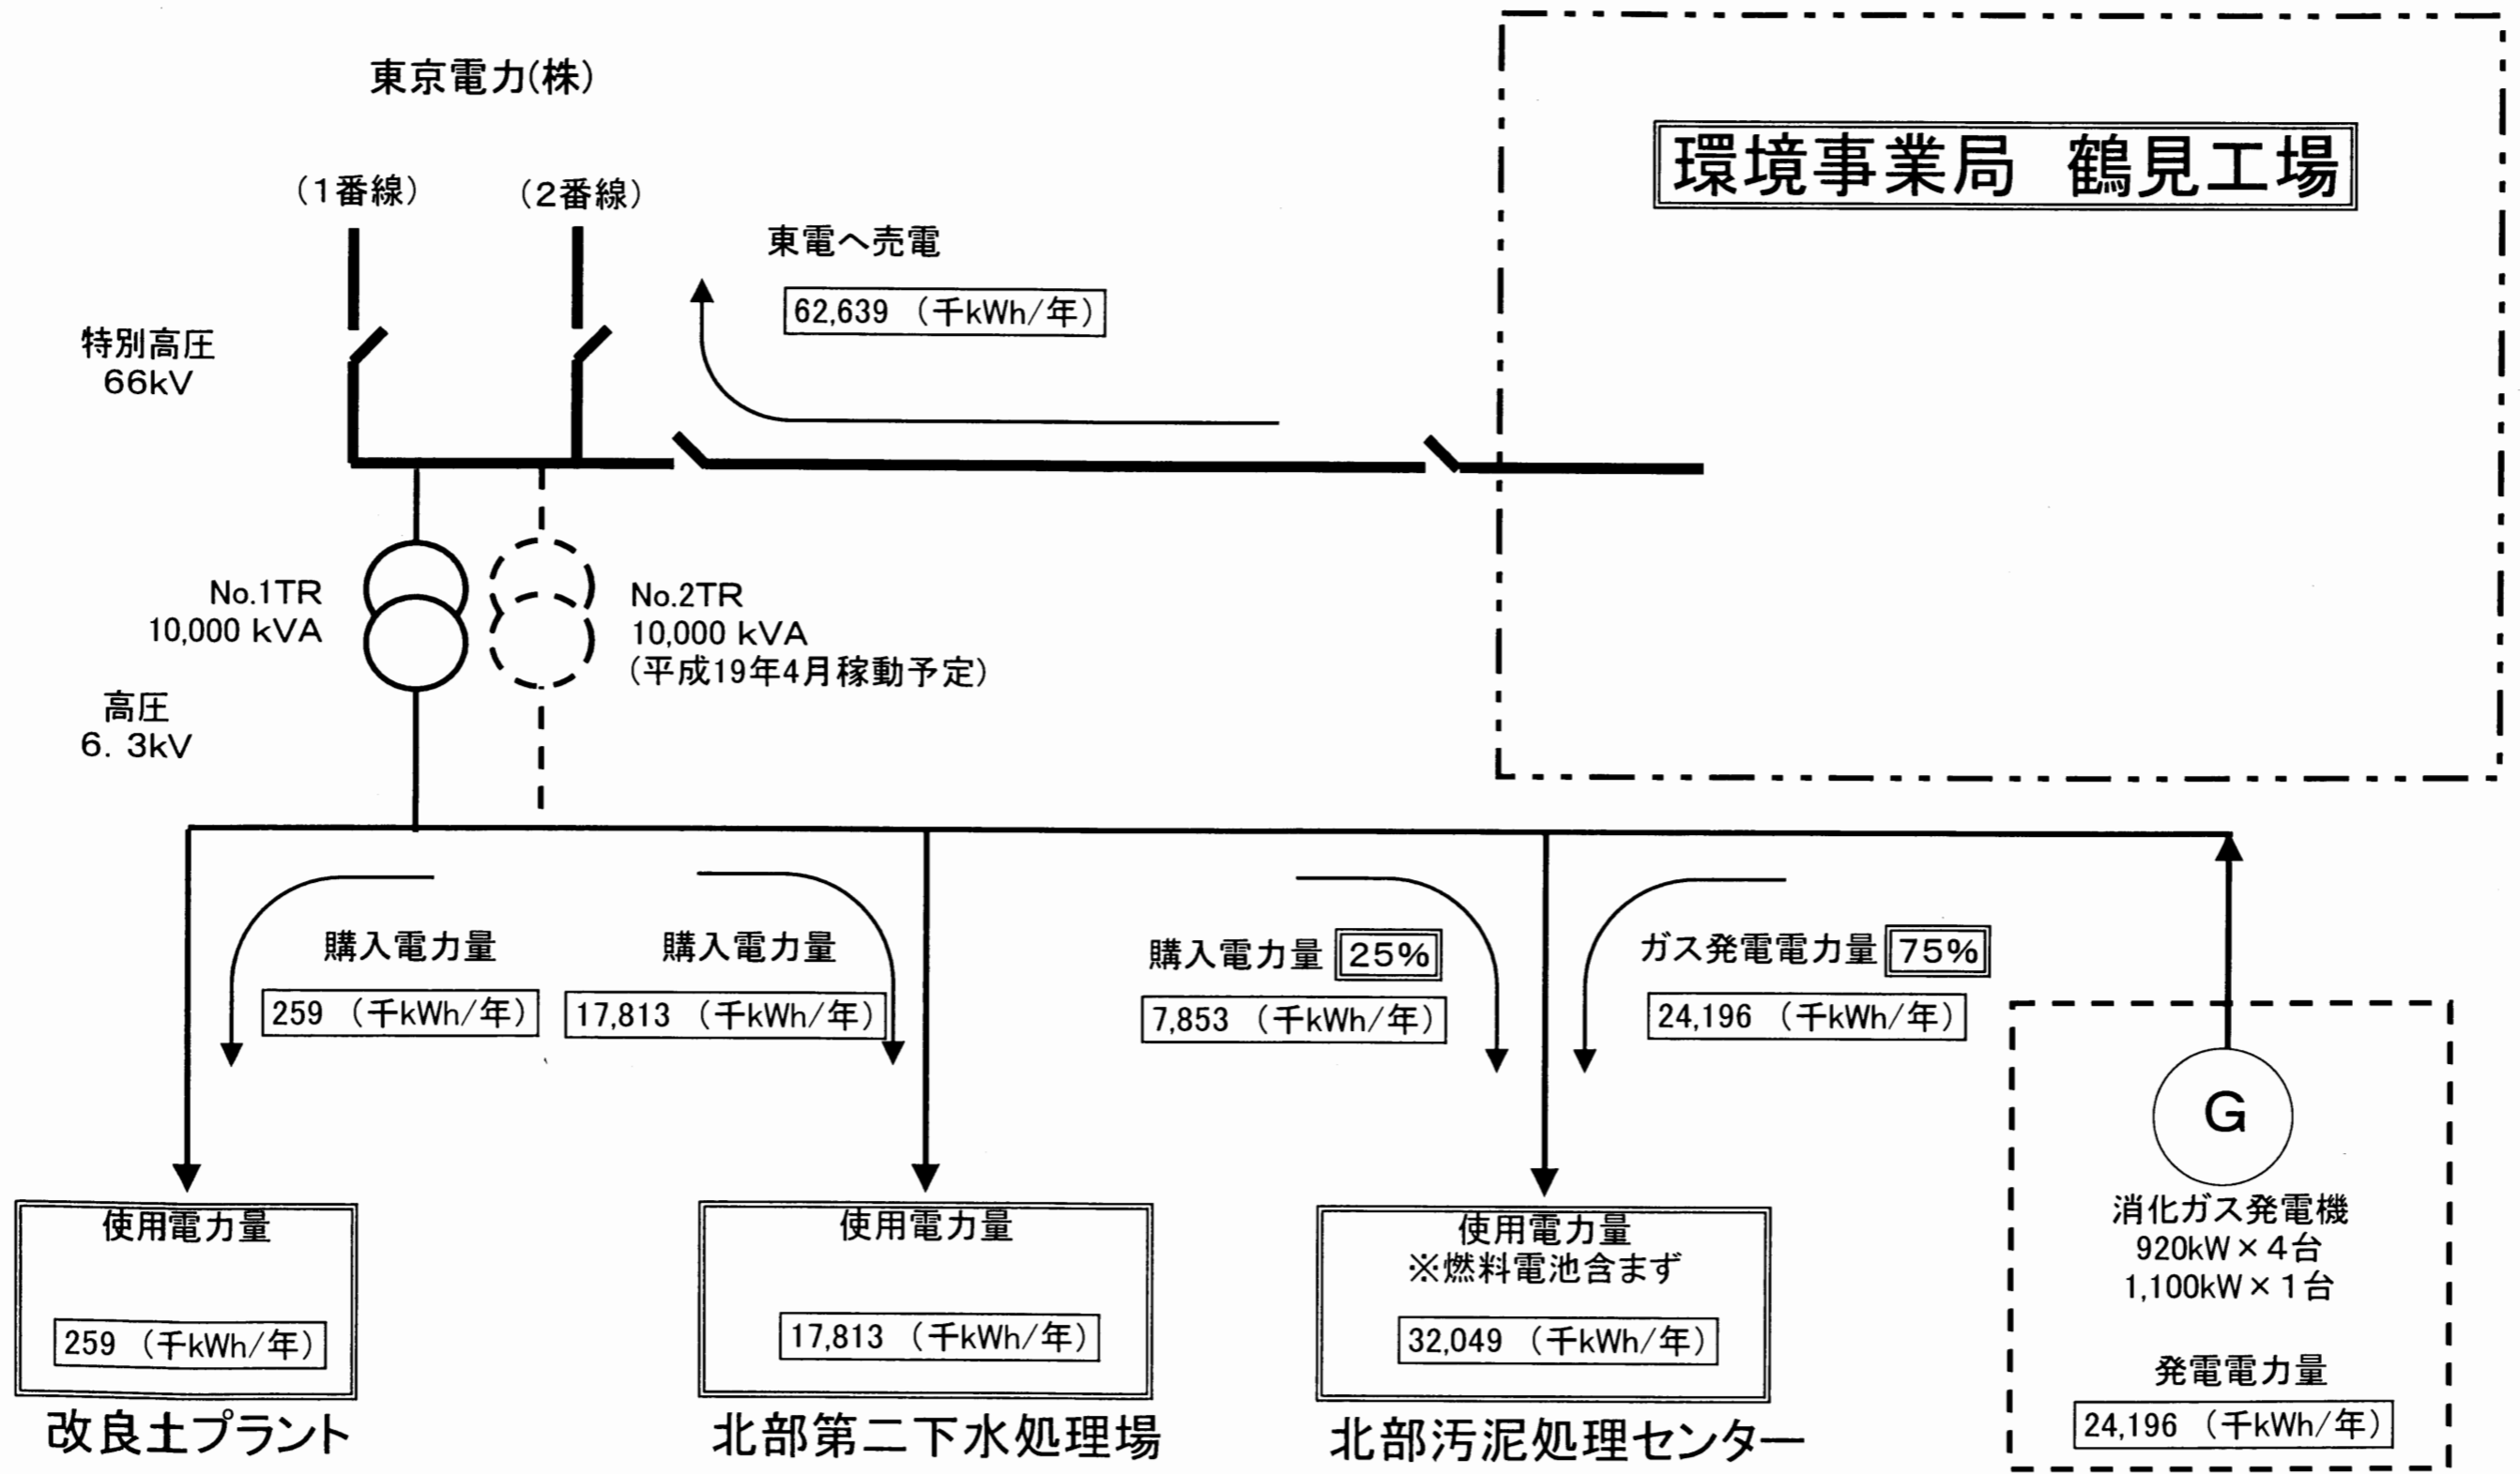

--- : 事業対象箇所

事業名	北部汚泥処理センター 消化ガス発電設備整備事業	
図面名称	消化ガス発電設備 電力系統図・使用状況	図面番号 13
横浜市下水道局		