


希望ヶ丘駅北口自転車駐車場 設置工事

資料4

①-① 断面図

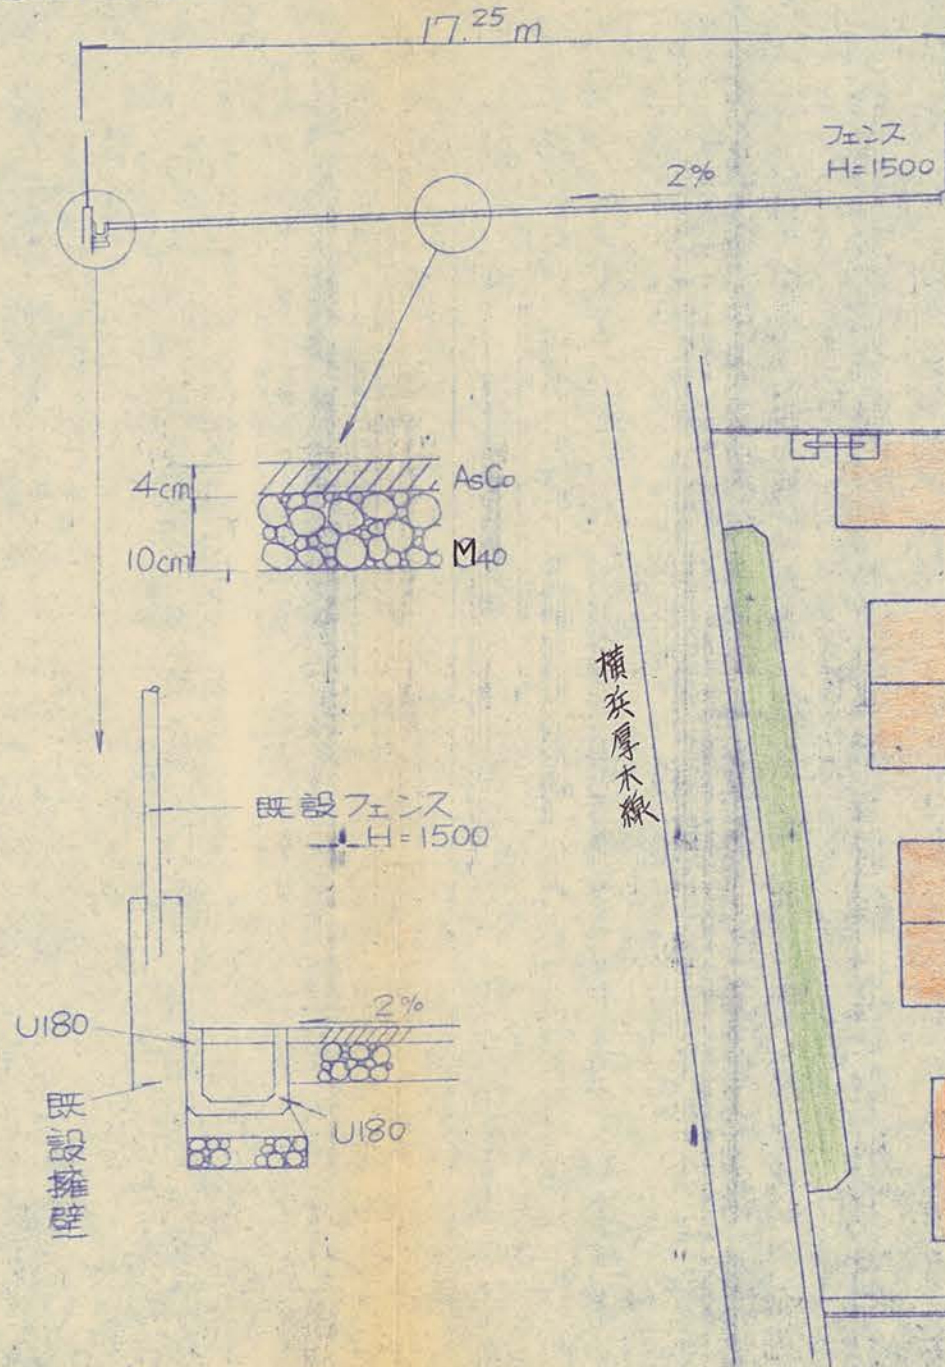

舗装工 面積表

主要項目	面積
敷地	487.44 m ²
U型工 (除)	6.57 "
植樹工 (〃)	27.94 "
看板工 (〃)	0.50 "
既設擁壁 (〃)	16.57 "
計	435.8 m ²






附帯工 数量表

工種	形米寸法	数量
看板工		2.0 箇所
U型工	U180	26.36 m
植栽工	81本	
植樹田植え工	現場打	60.60 m

公園 ①

希望ヶ丘駅北口自転車駐車場 設置工事

平面図 (植樹囲柵) 1/20

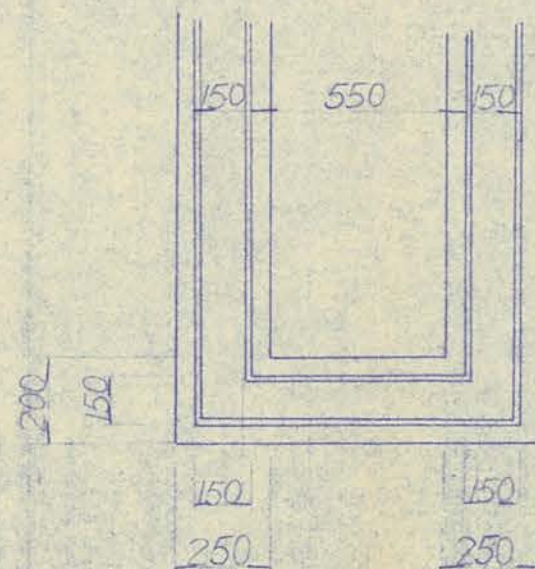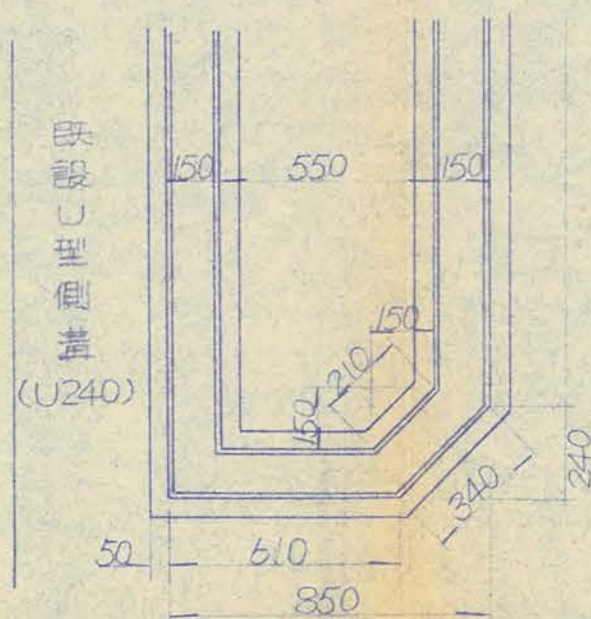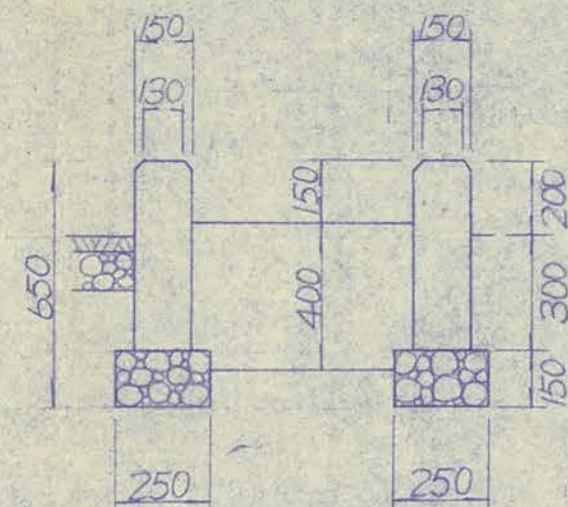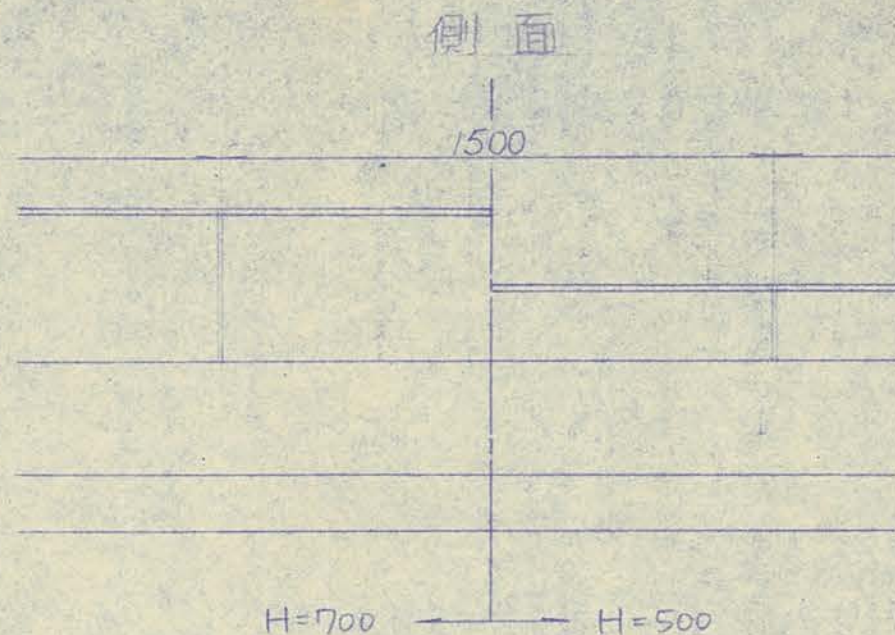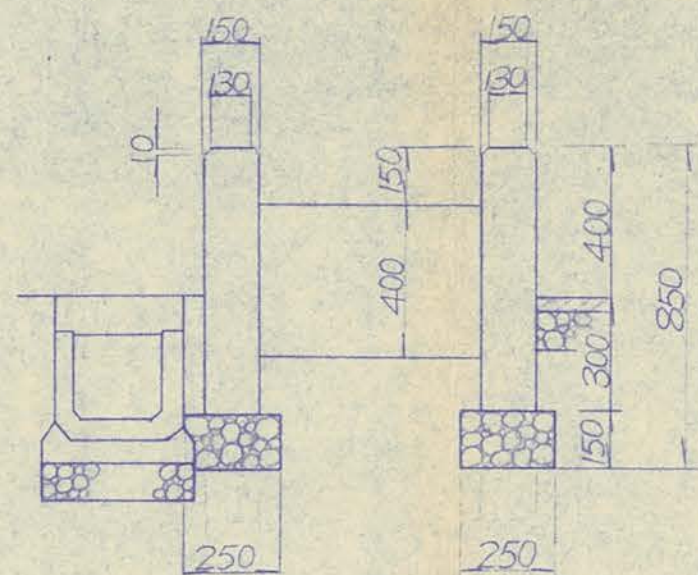

植樹囲柵工(現場打)材料表

10m当り			
	品名	形状・寸法	数量
H1700	生コンクリート	C160-8	1.05 m ³
	栗石基礎	150~50 50~0	0.37 m ³
	型枠	(C)	14.00 m ²
	目地	エラストイト10mm	0.07 m ²
	掘削	人力	1.12 m ³
	埋戻	"	0.30 m ³
	残土処分		0.82 m ³
H1500	生コンクリート	C160-8	0.75 m ³
	栗石基礎	150~50 50~0	0.37 m ³
	型枠	(C)	10.00 m ²
	目地	エラストイト10mm	0.05

希望ヶ丘駅北口自転車駐車場 設置工事

区画線設置図

区画線数量表

内 容	数 量
区画割線	275.0 m
通路文字	105.0 m
計	380.0 m

1/150
单位 cm

$$S = 1/50$$

B

フェンス

U型側溝
(U180)

A

$S = 1/50$
單位 cm

A

2620

1240

1180

1120


90.6

30


1B

1180


希望ヶ丘駅北口自転車駐車場 設置工事

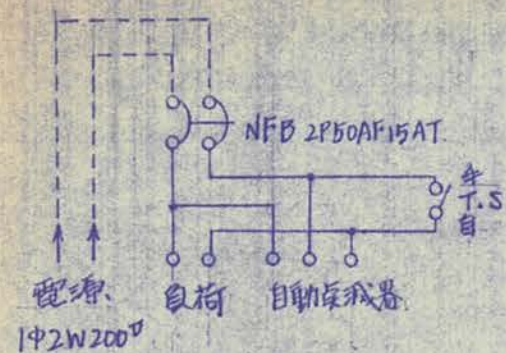


分電盤接続図

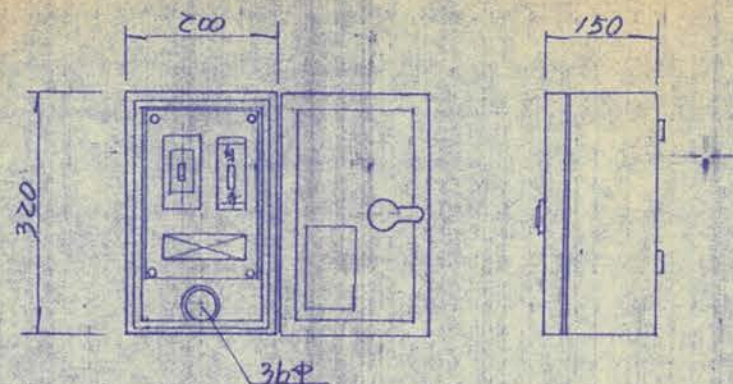

分電盤構造図

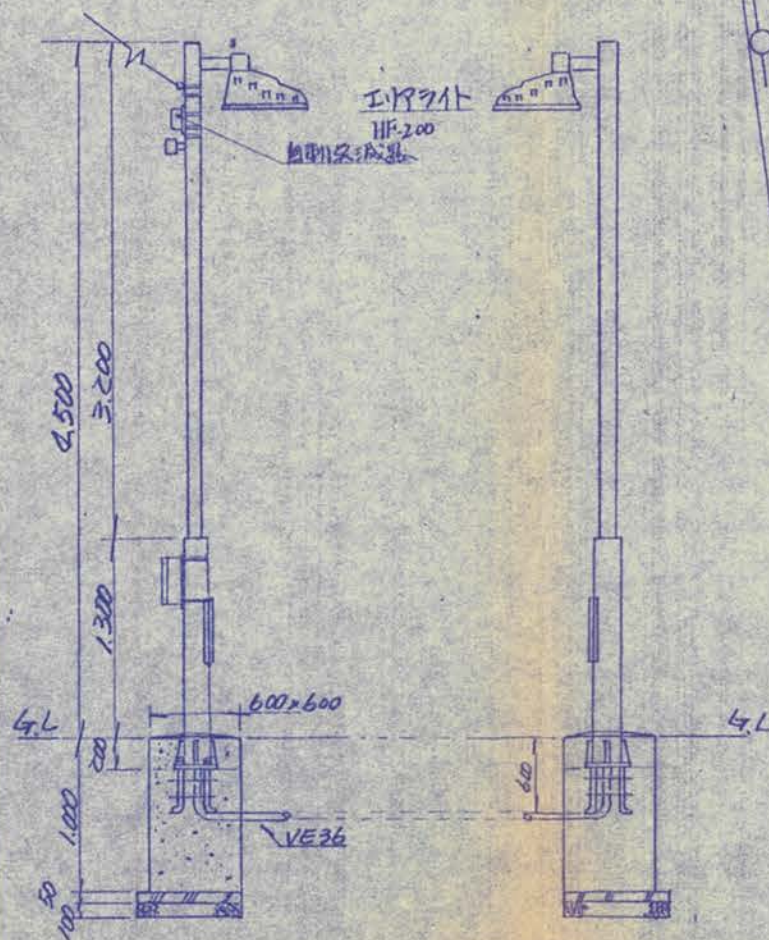

照明柱構造図

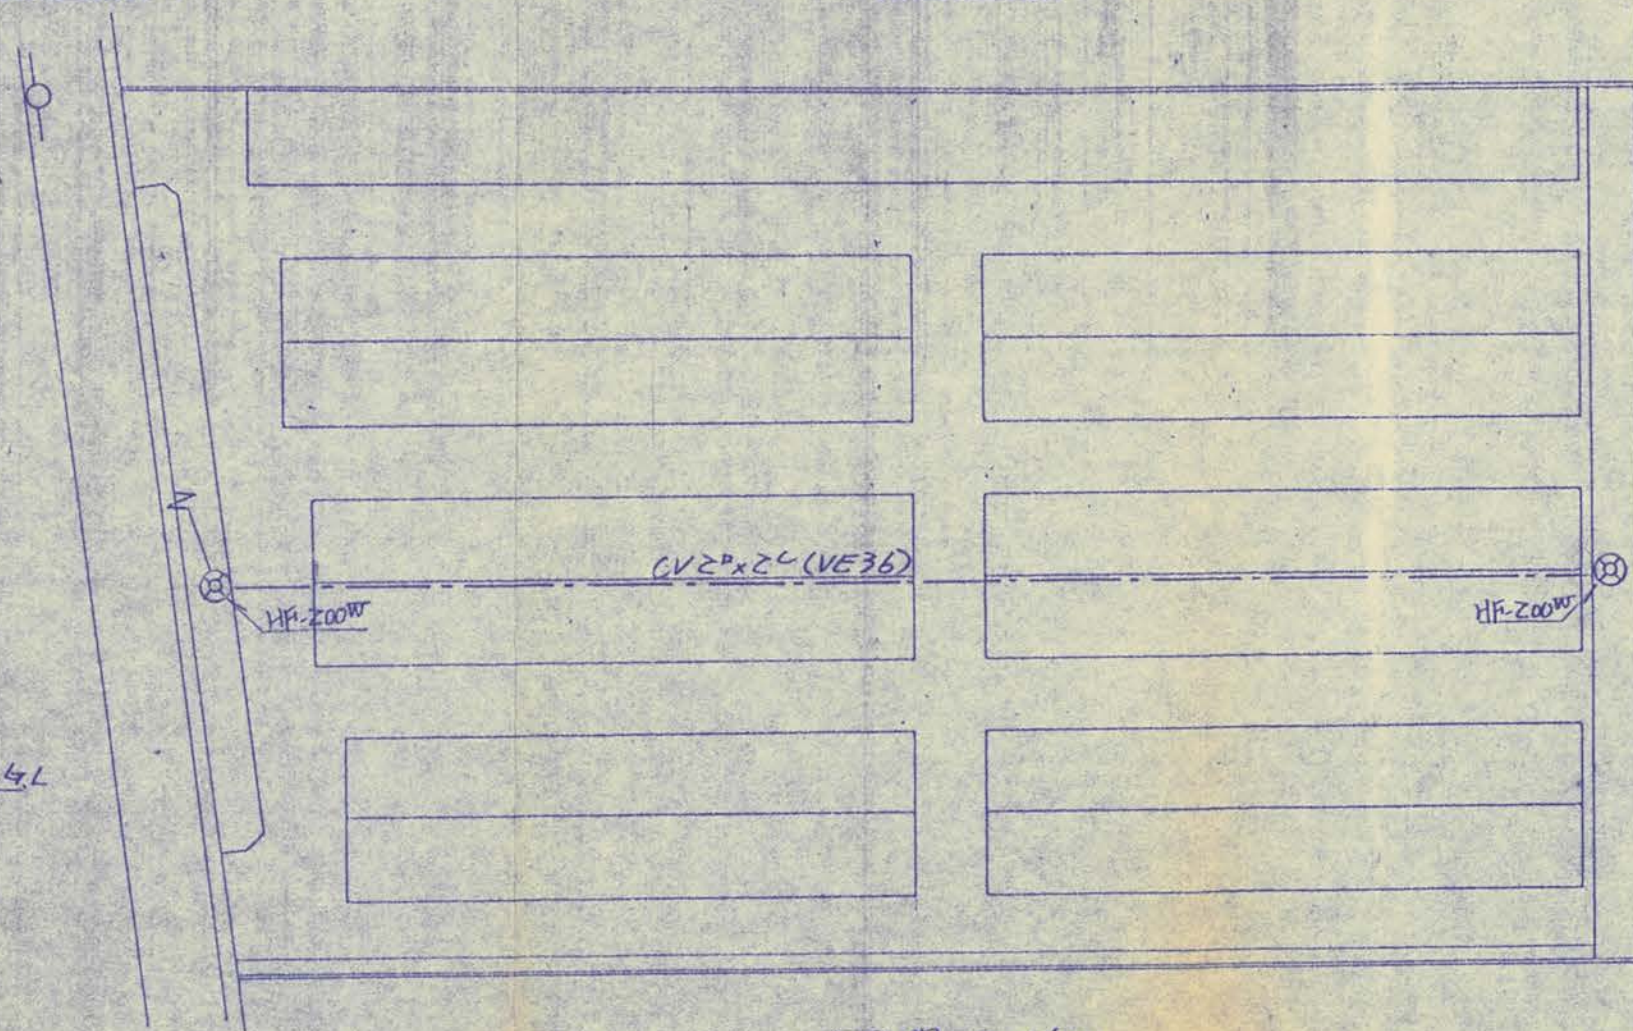

平面図 1/150

