

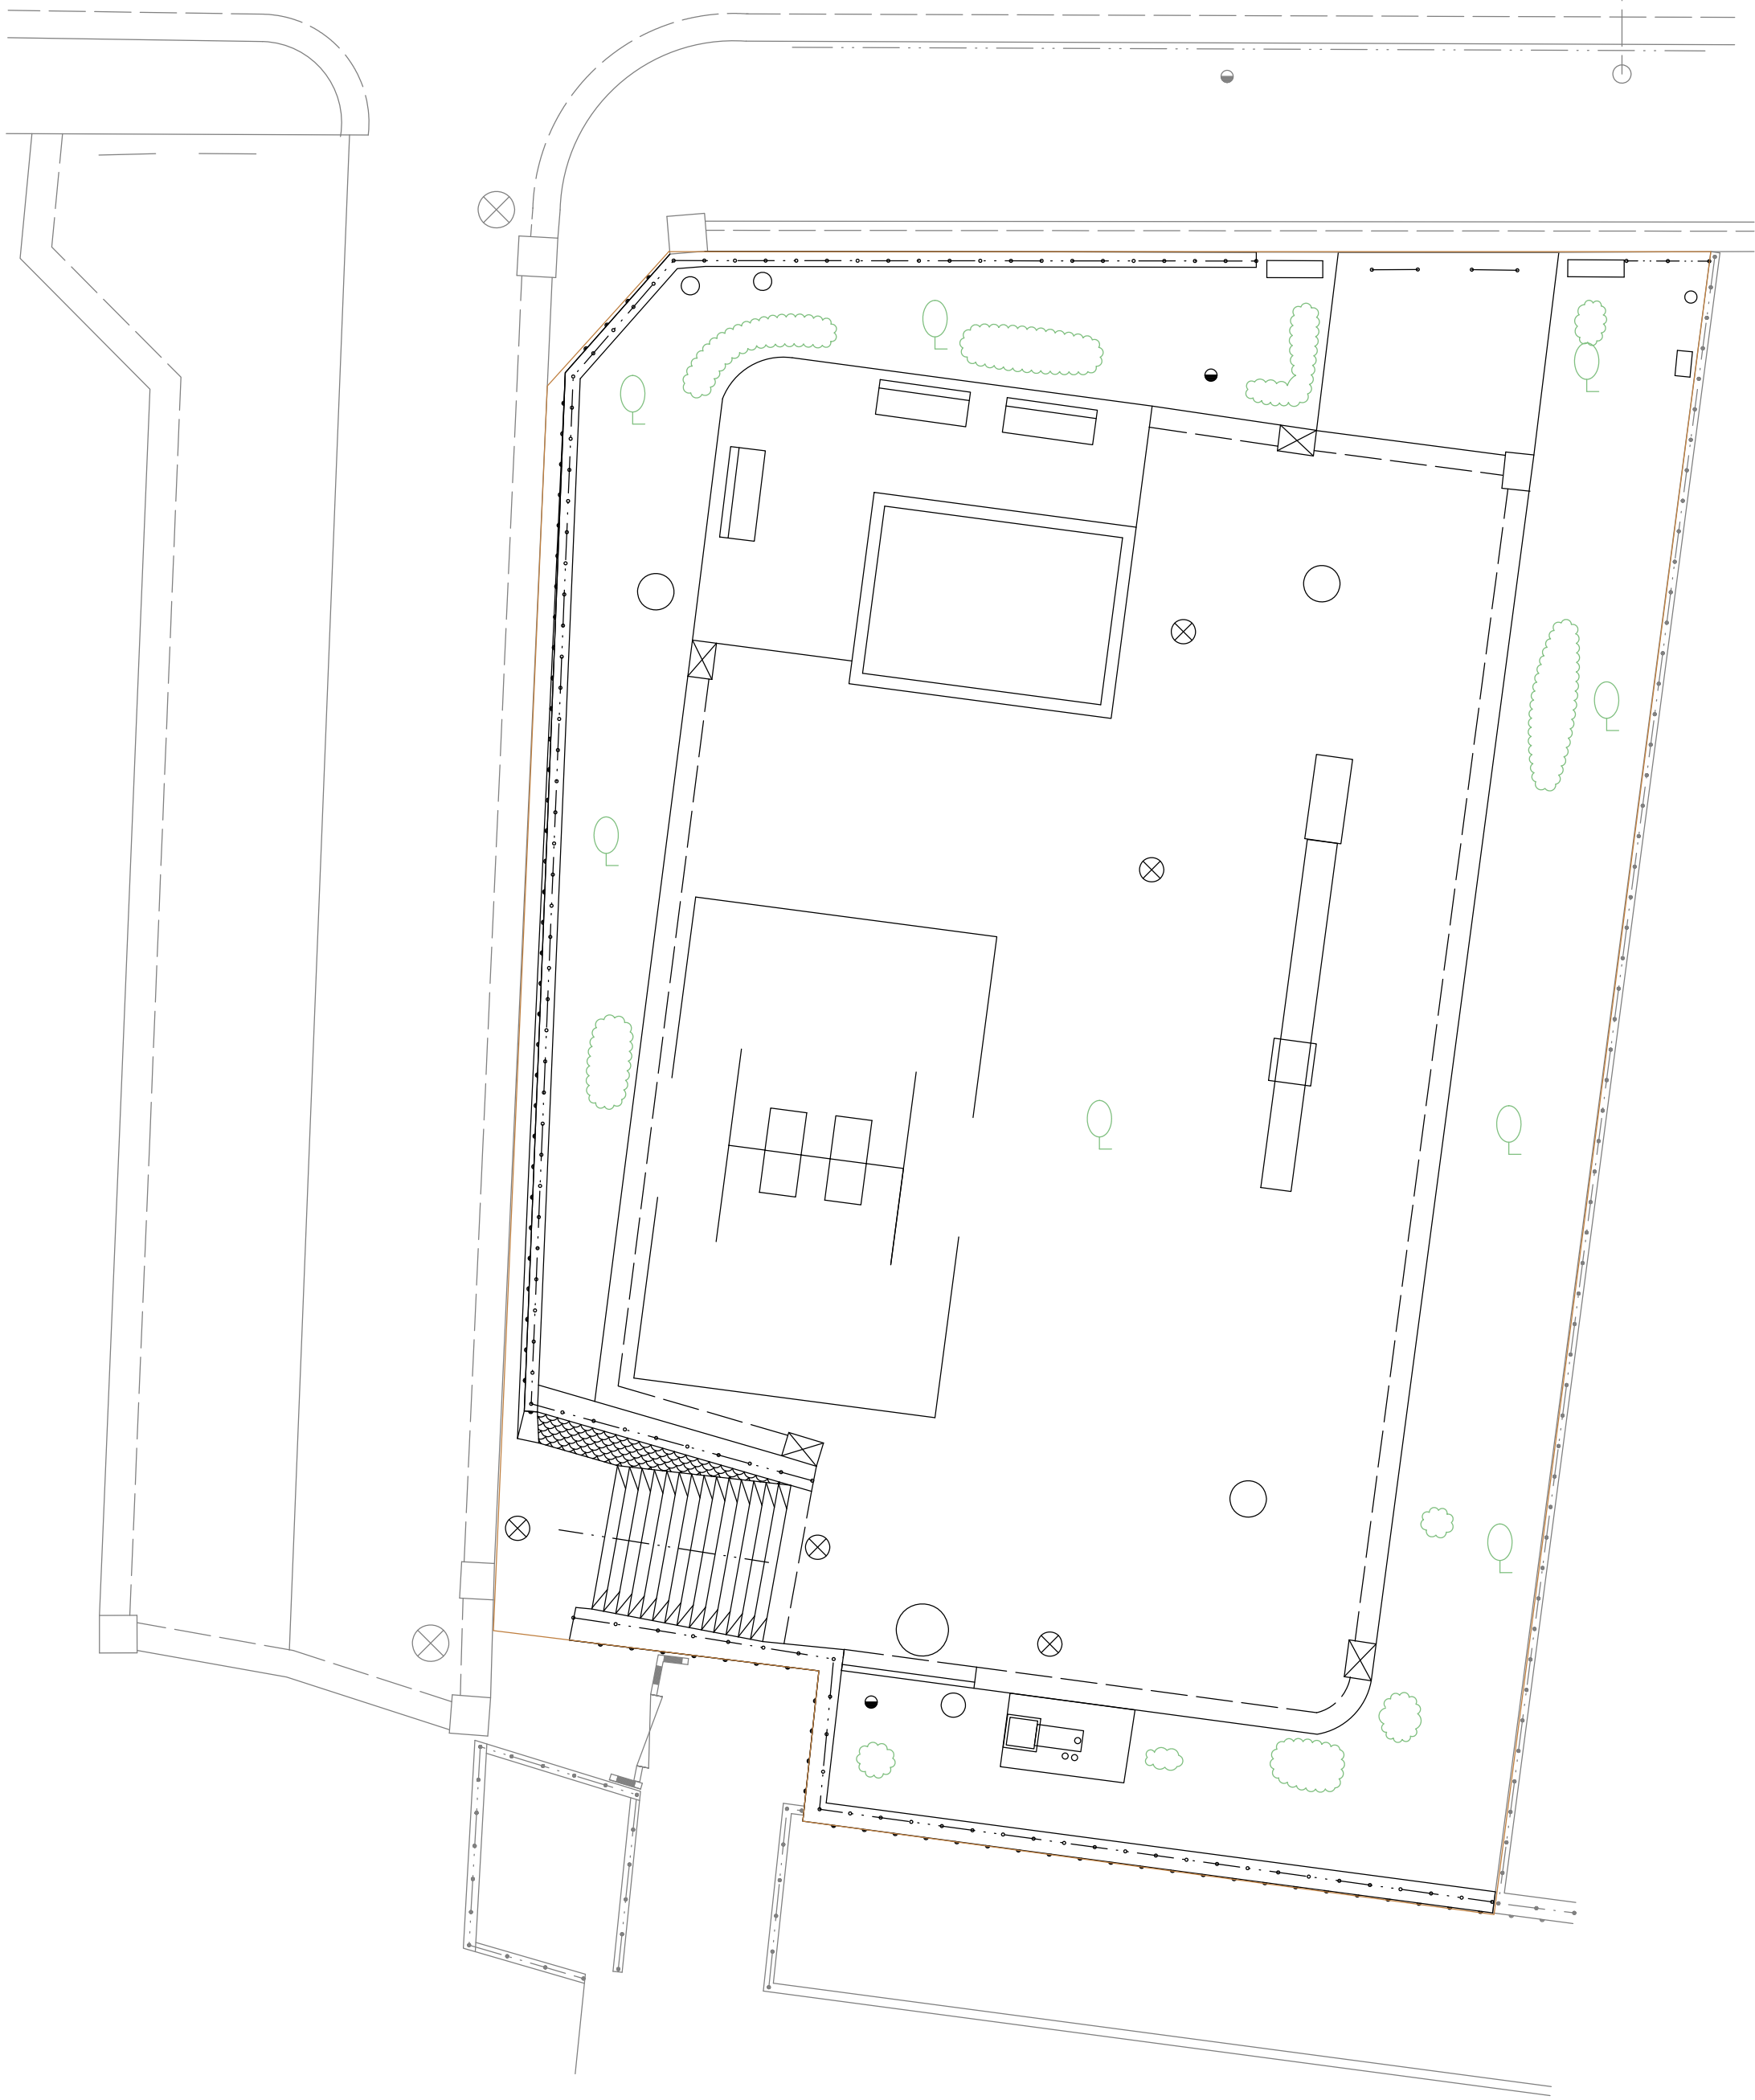



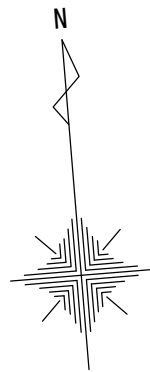


公園名	東希望が丘第四公園		
所在地	旭区東希望が丘106-27		
図面名	一般平面図	番 号	
年 月	平成29年6月	縮 尺	1:100
横浜市旭区旭土木事務所			

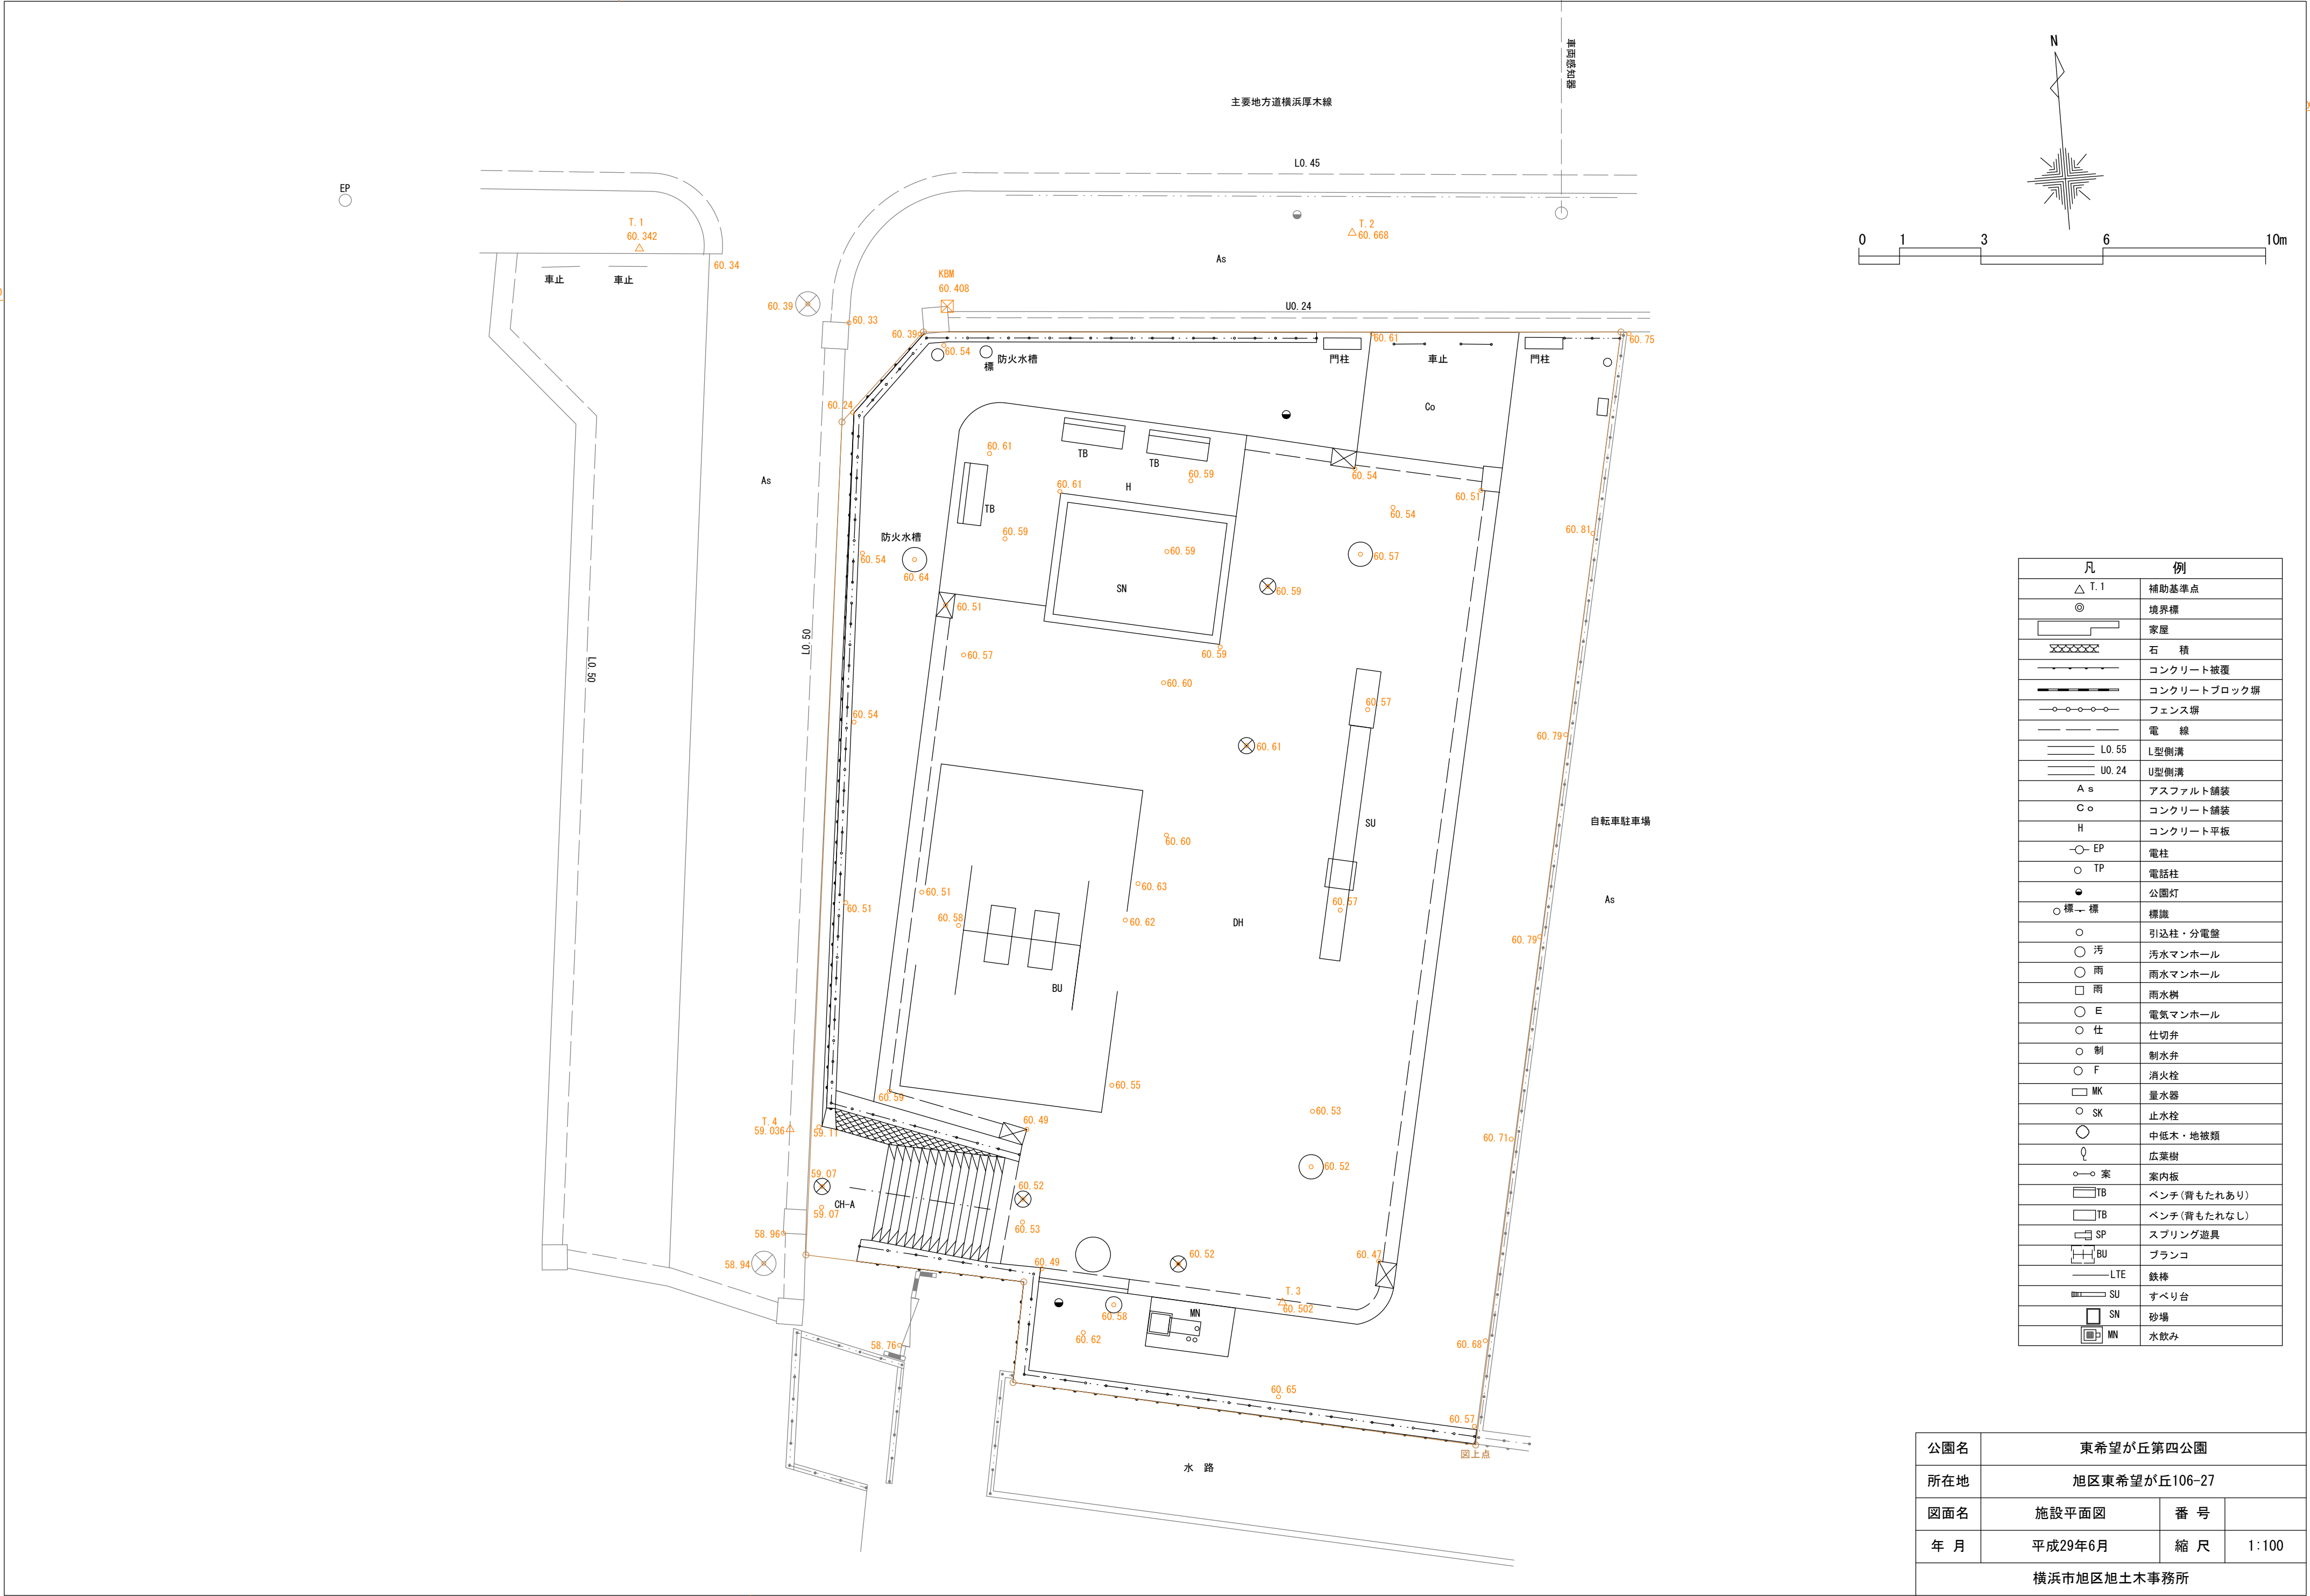


凡 例	
△ T. 1	補助基準点
◎	境界標
家屋	家屋
石 積	石 積
コンクリート被覆	コンクリート被覆
コンクリートブロック塀	コンクリートブロック塀
フェンス塀	フェンス塀
電 線	電 線
L. 55	L型側溝
U. 24	U型側溝
As	アスファルト舗装
Co	コンクリート舗装
H	コンクリート平板
EP	電柱
TP	電話柱
公園灯	公園灯
標 識	標識
引込柱・分電盤	引込柱・分電盤
汚	汚水マンホール
雨	雨水マンホール
雨	雨水樹
E	電気マンホール
仕	仕切弁
制	制水弁
F	消火栓
MK	量水器
SK	止水栓
中低木・地被類	中低木・地被類
広葉樹	広葉樹
案内板	案内板
TB	ベンチ(背もたれあり)
TB	ベンチ(背もたれなし)
SP	スプリング遊具
BU	ブランコ
LTE	鉄棒
SU	すべり台
SN	砂場
MN	水飲み

公園名	東希望が丘第四公園		
所在地	旭区東希望が丘106-27		
図面名	施設平面図	番 号	
年 月	平成29年6月	縮 尺	1:100
横浜市旭区旭土木事務所			

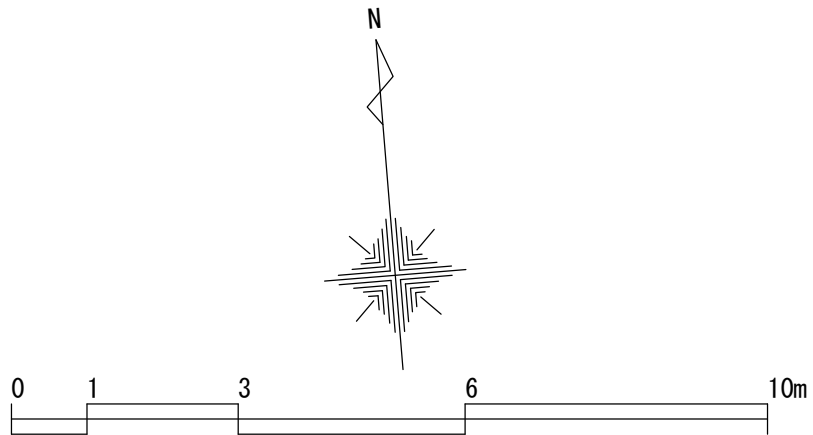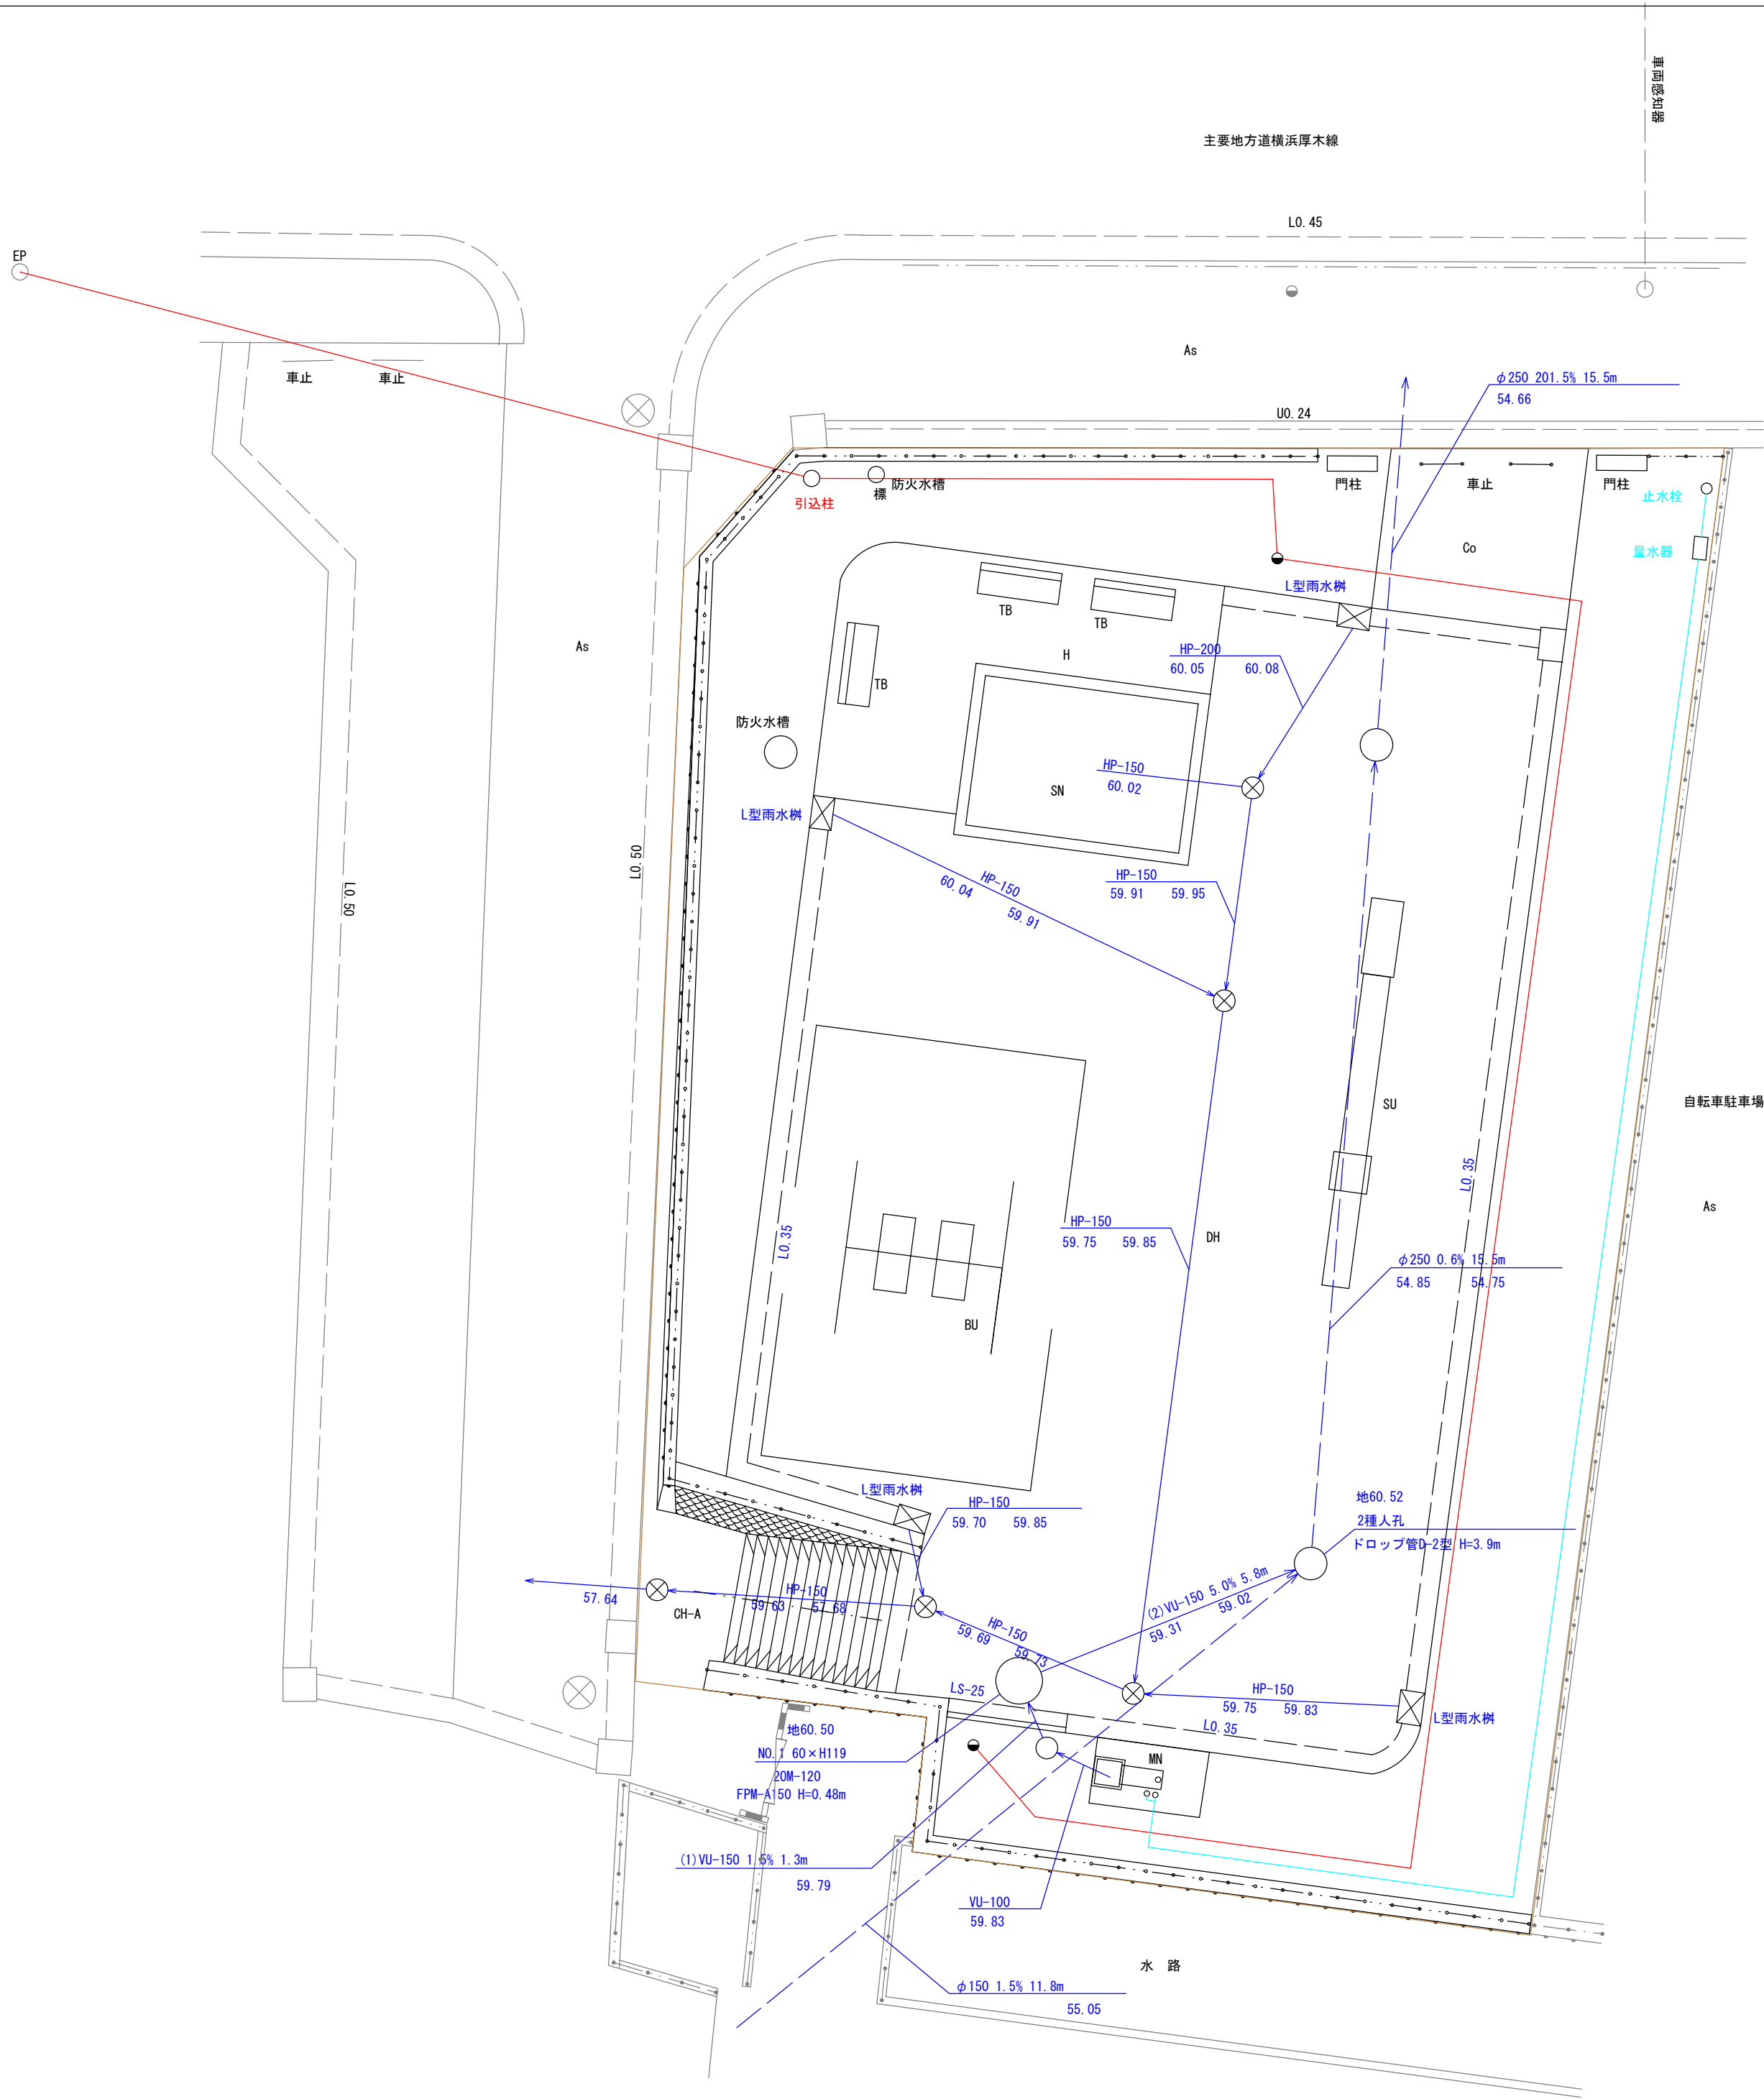


凡 例	
△ T. 1	補助基準点
◎	境界標
家屋	家屋
石 積	石 積
コンクリート被覆	コンクリート被覆
コンクリートブロック塀	コンクリートブロック塀
フェンス塀	フェンス塀
電 線	電 線
L. 0. 55	L型側溝
U. 0. 24	U型側溝
A s	アスファルト舗装
C o	コンクリート舗装
H	コンクリート平板
電柱	電柱
電話柱	電話柱
公園灯	公園灯
標 識	標 識
引込柱・分電盤	引込柱・分電盤
汚	汚
雨水マンホール	雨水マンホール
雨水樹	雨水樹
電気マンホール	電気マンホール
仕切弁	仕切弁
制	制
消火栓	消火栓
量水器	量水器
止水栓	止水栓
中低木・地被類	中低木・地被類
広葉樹	広葉樹
案内板	案内板
ベンチ(背もたれあり)	ベンチ(背もたれあり)
ベンチ(背もたれなし)	ベンチ(背もたれなし)
スプリング遊具	スプリング遊具
ブランコ	ブランコ
鉄棒	鉄棒
すべり台	すべり台
砂場	砂場
水飲み	水飲み

公園名	東希望が丘第四公園		
所在地	旭区東希望が丘106-27		
図面名	地下埋設物平面図	番 号	
年 月	平成29年6月	縮 尺	1:100
横浜市旭区旭土木事務所			

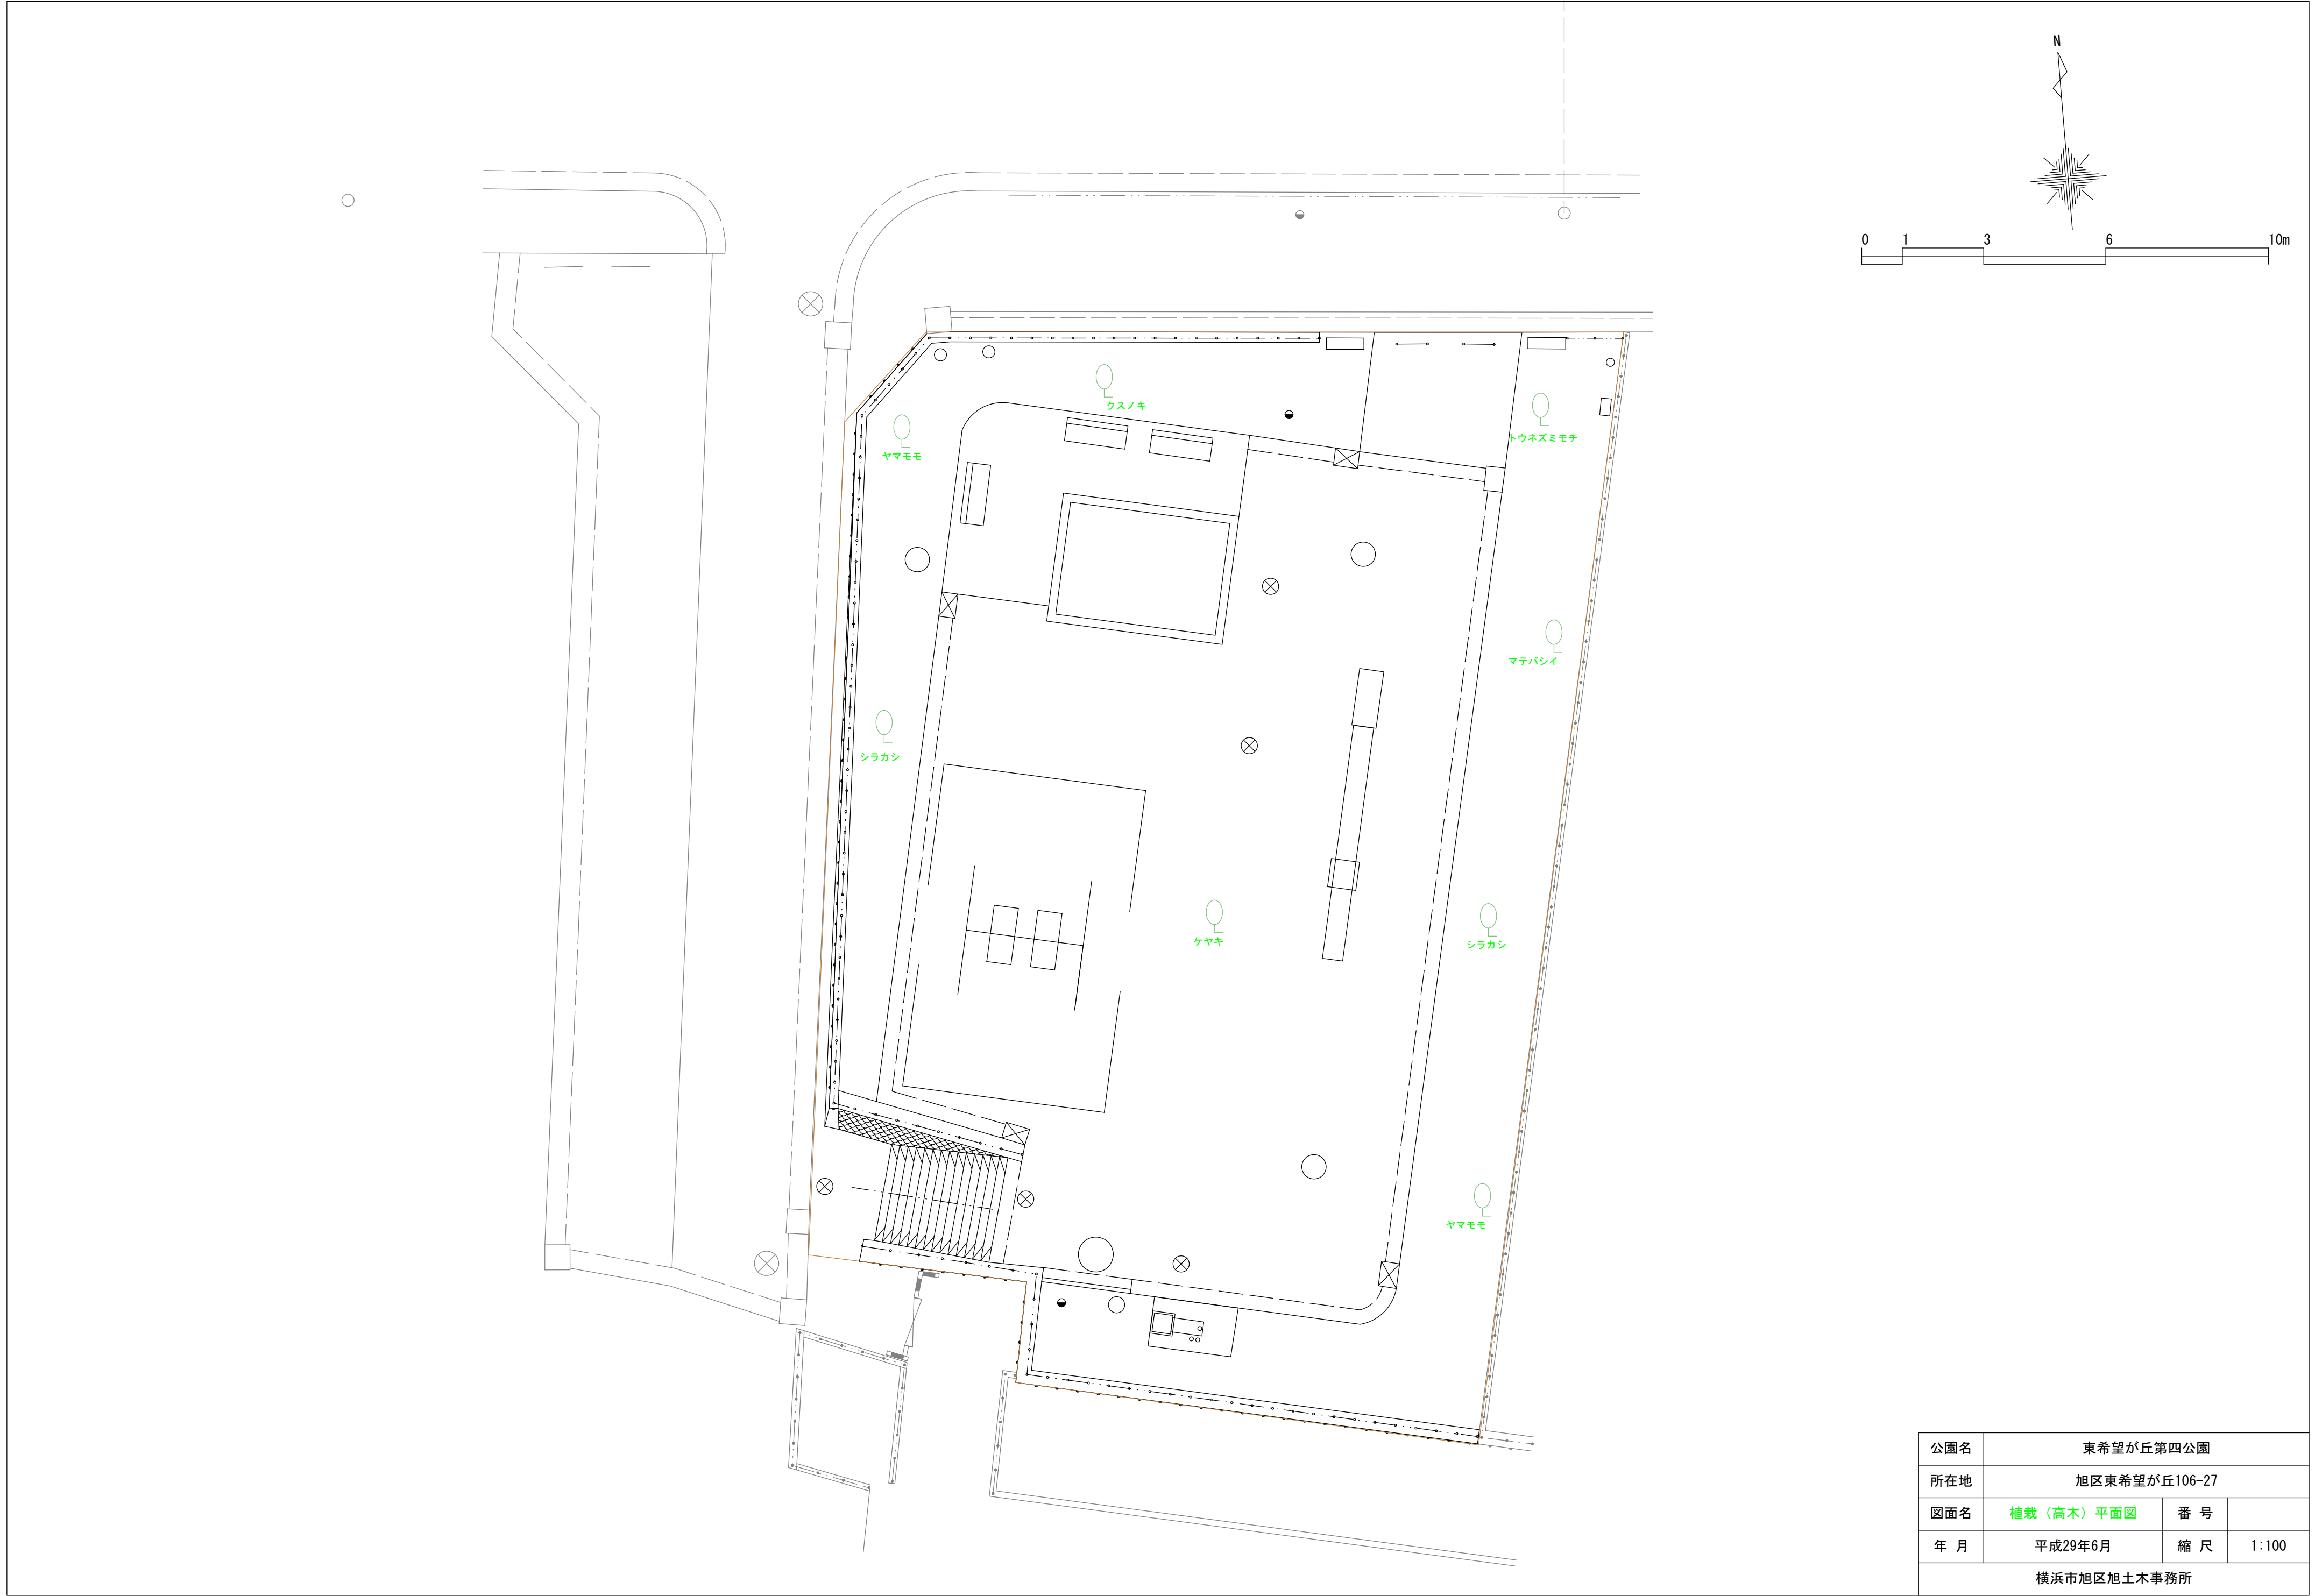

公園名	東希望が丘第四公園		
所在地	旭区東希望が丘106-27		
図面名	植栽（高木）平面図	番 号	
年 月	平成29年6月	縮 尺	1:100
横浜市旭区旭土木事務所			

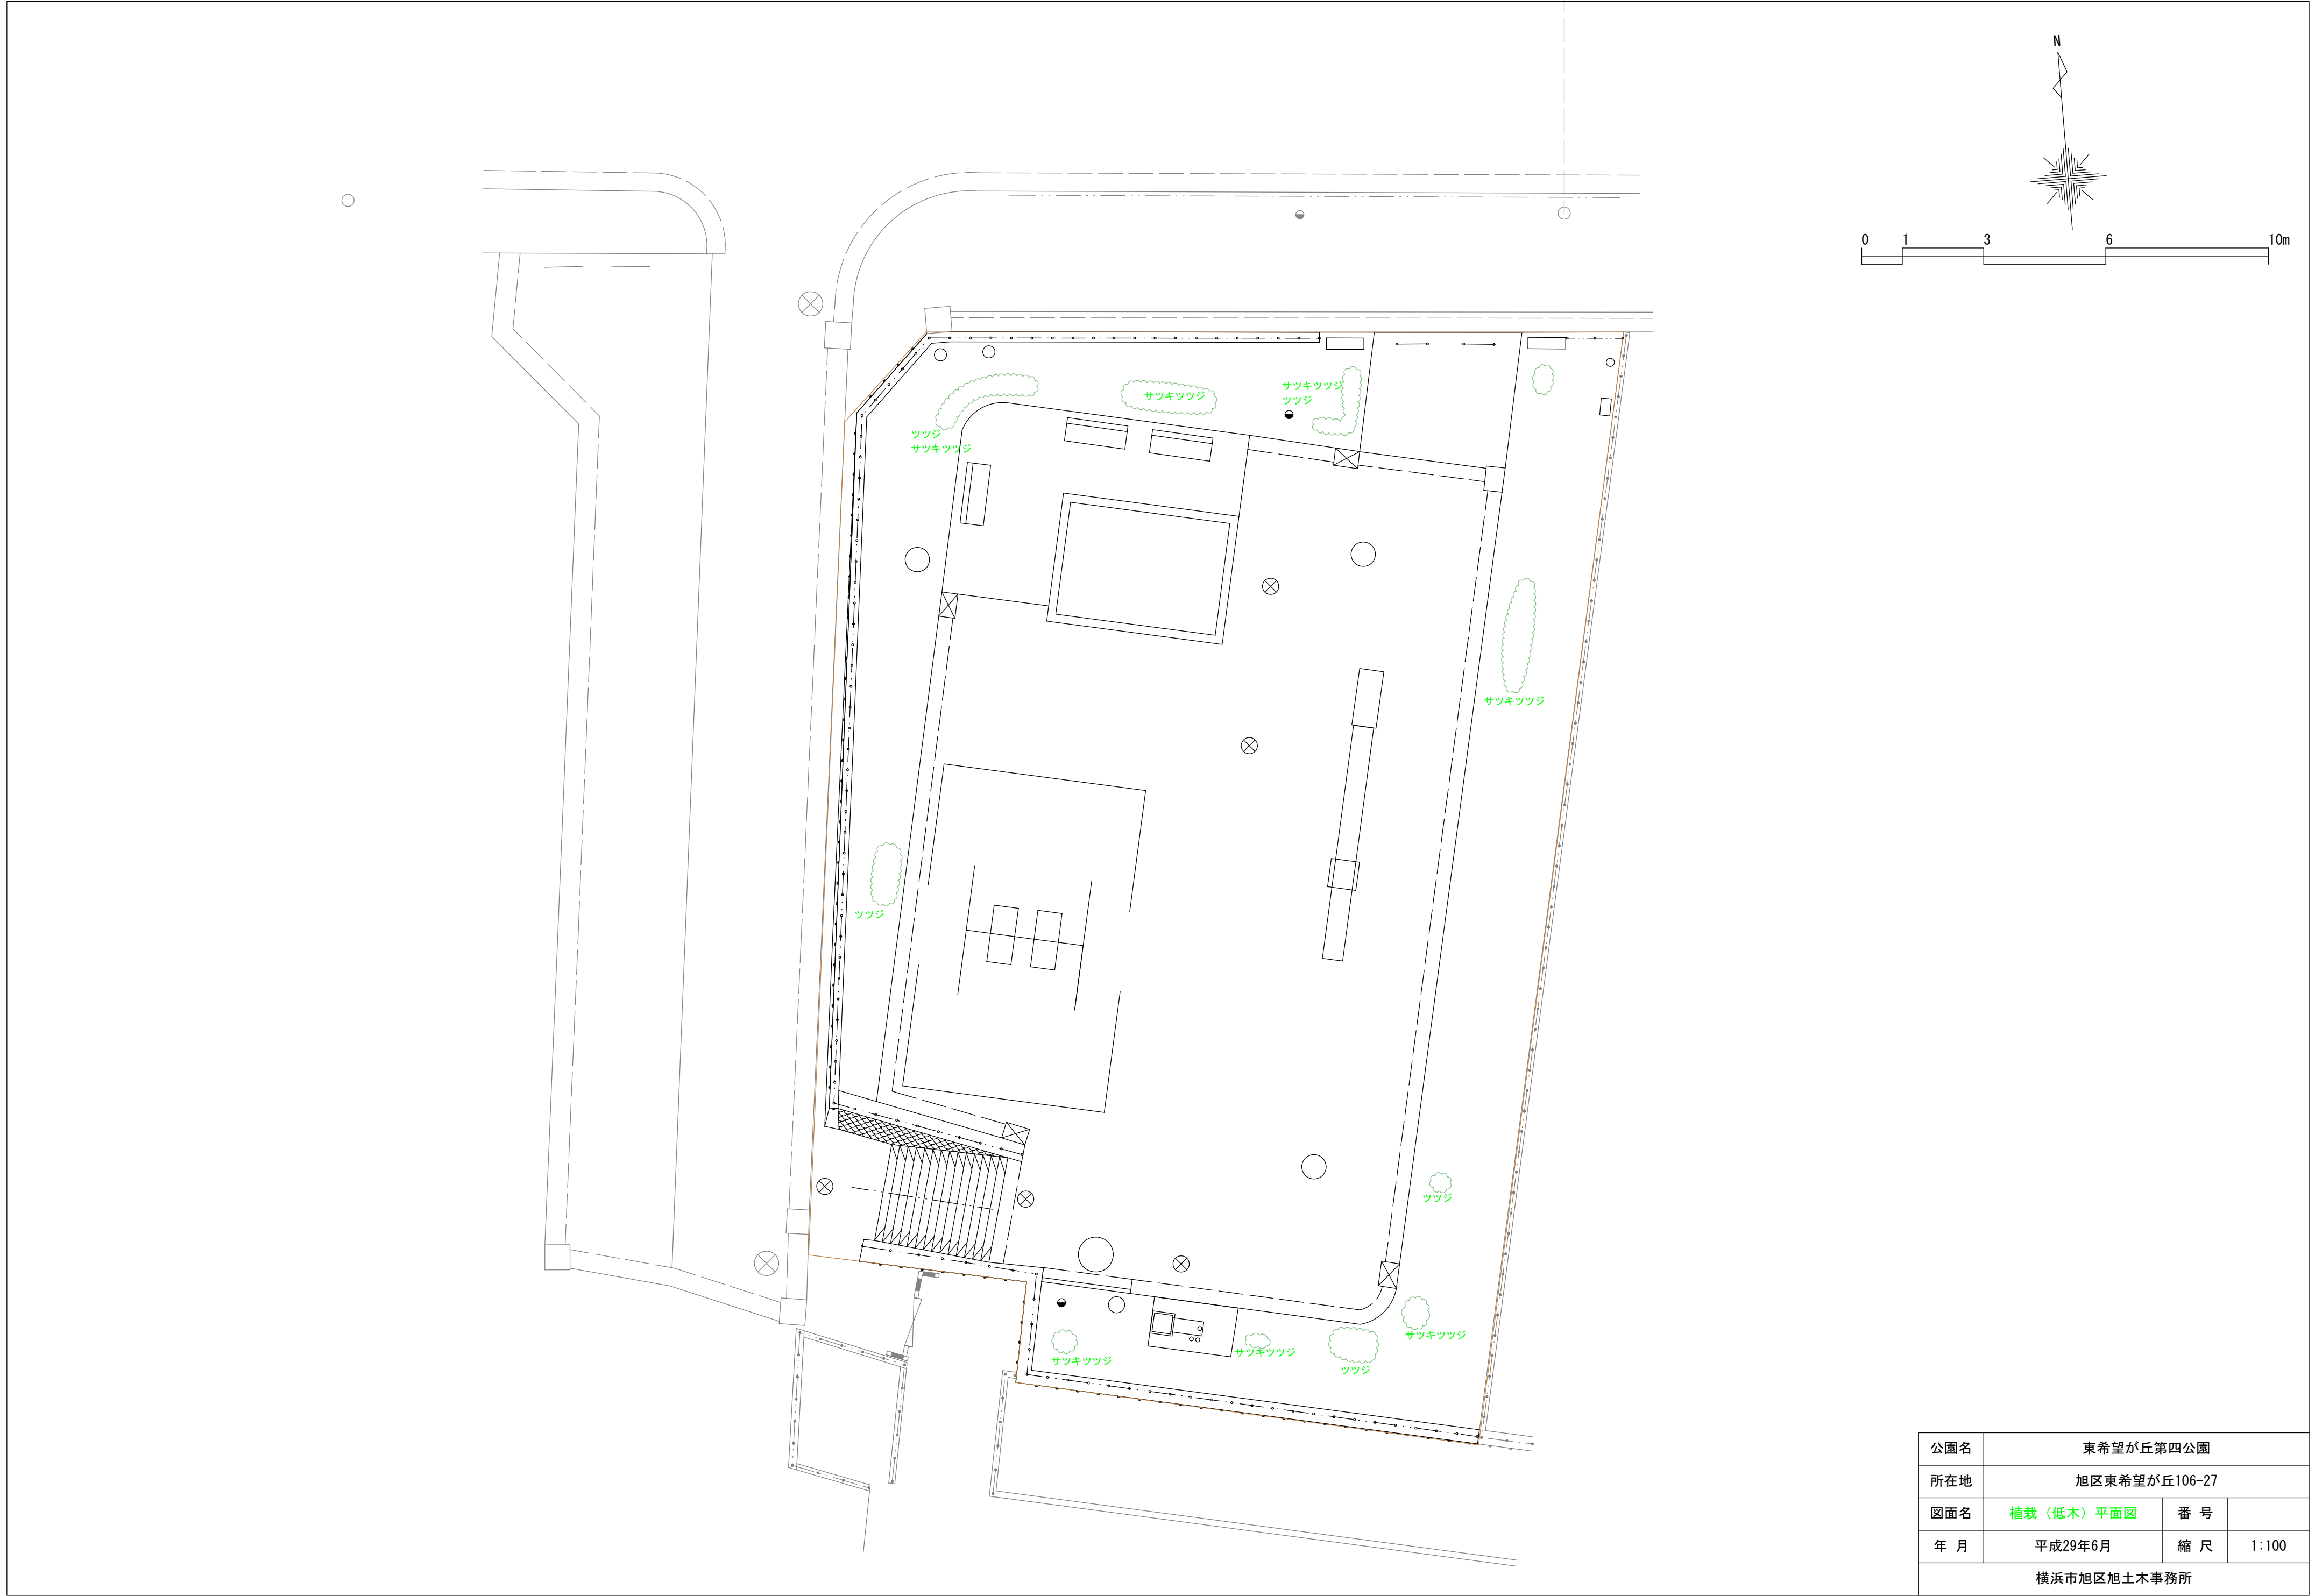

公園名	東希望が丘第四公園		
所在地	旭区東希望が丘106-27		
図面名	植栽（低木）平面図	番 号	
年 月	平成29年6月	縮 尺	1:100
横浜市旭区旭土木事務所			