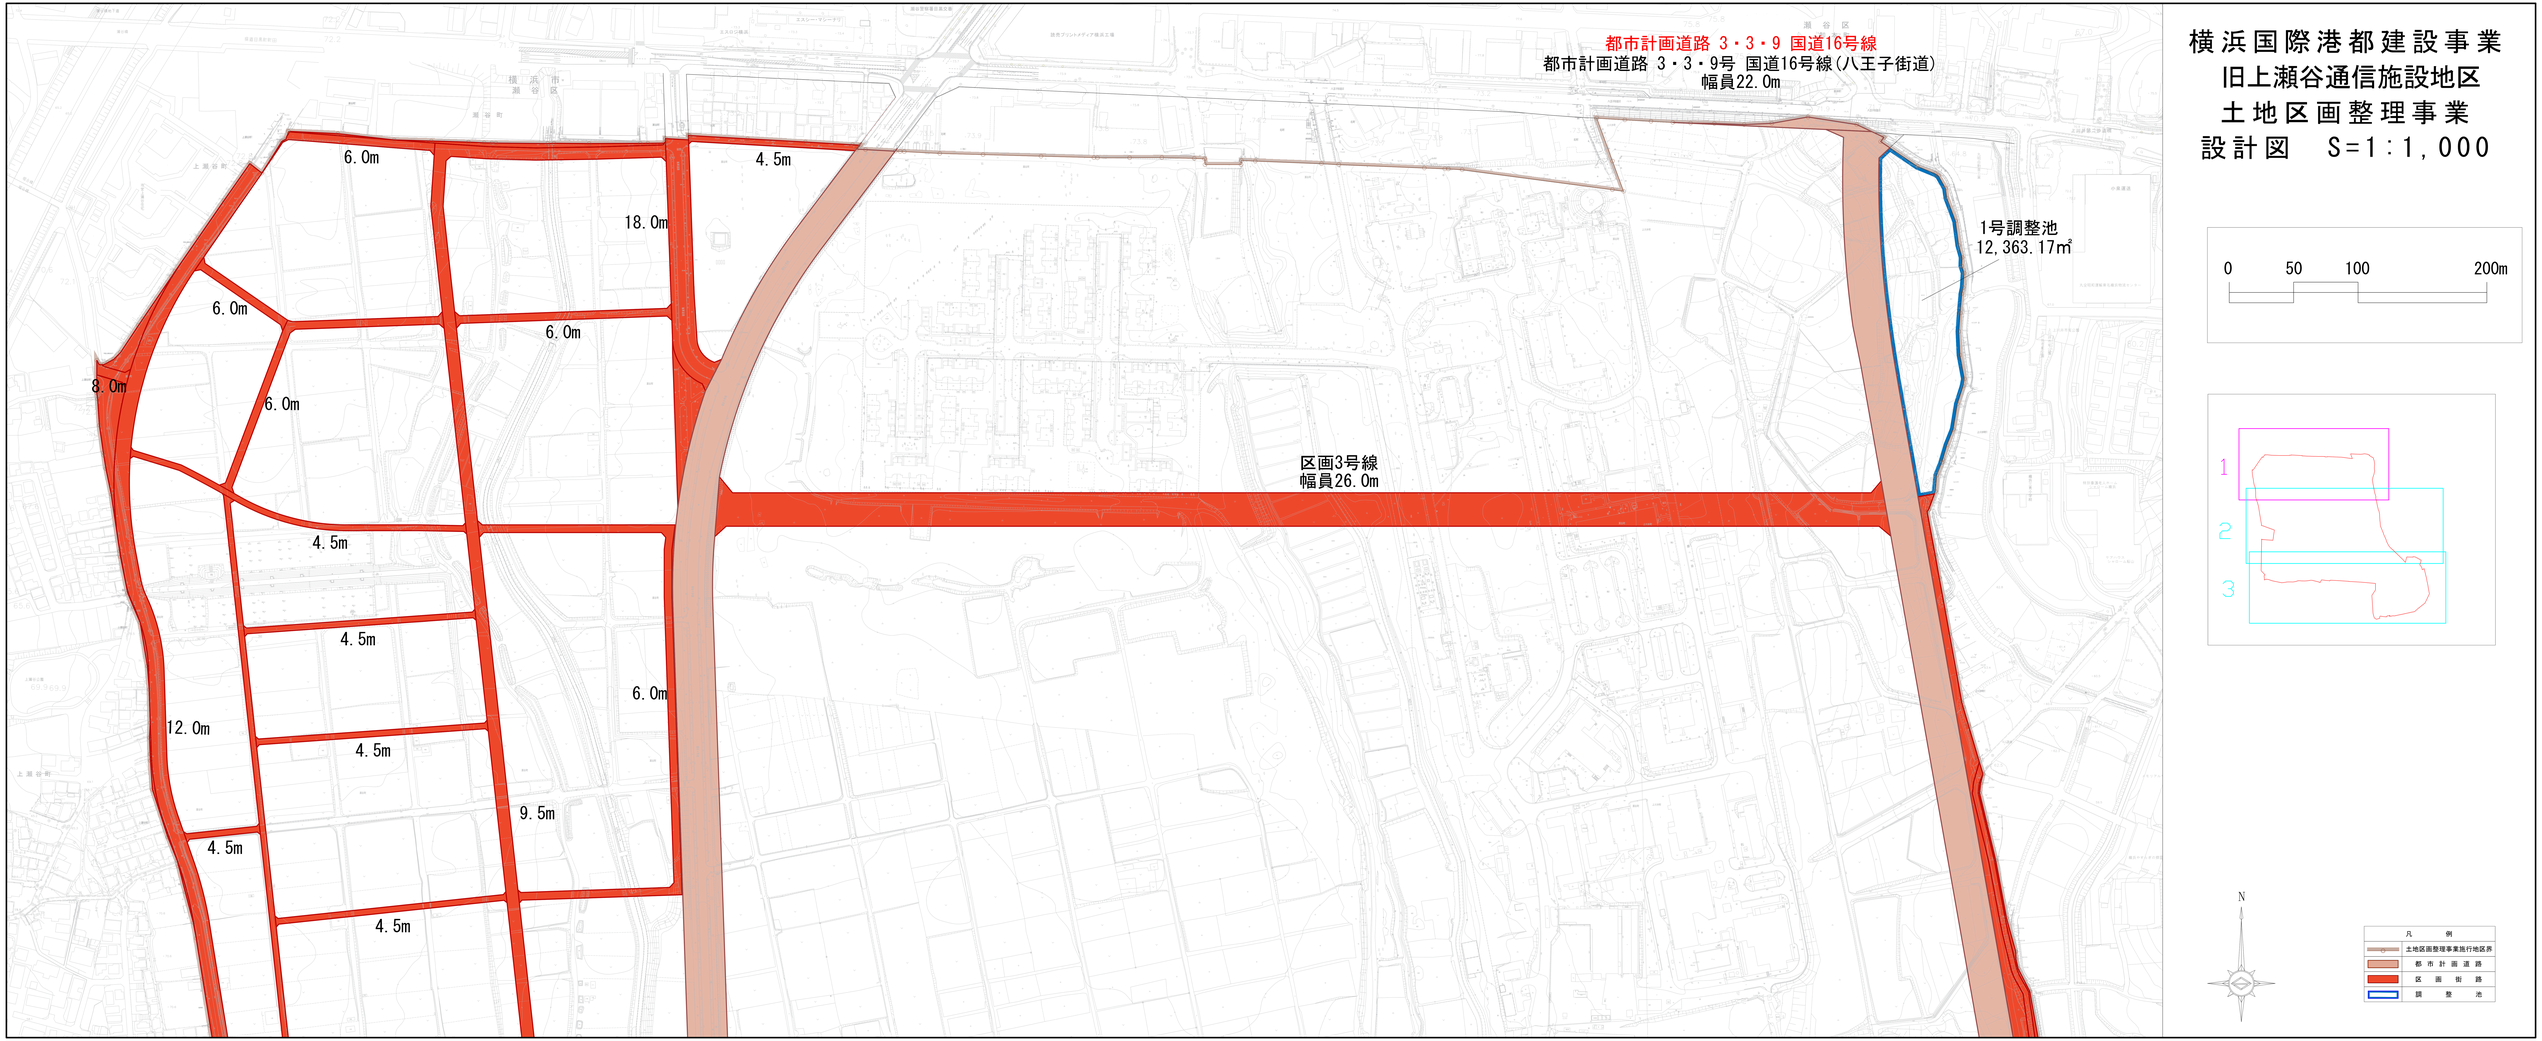

横浜国際港都建設事業
旧上瀬谷通信施設地区
土地区画整理事業
設計図　S=1:1,000