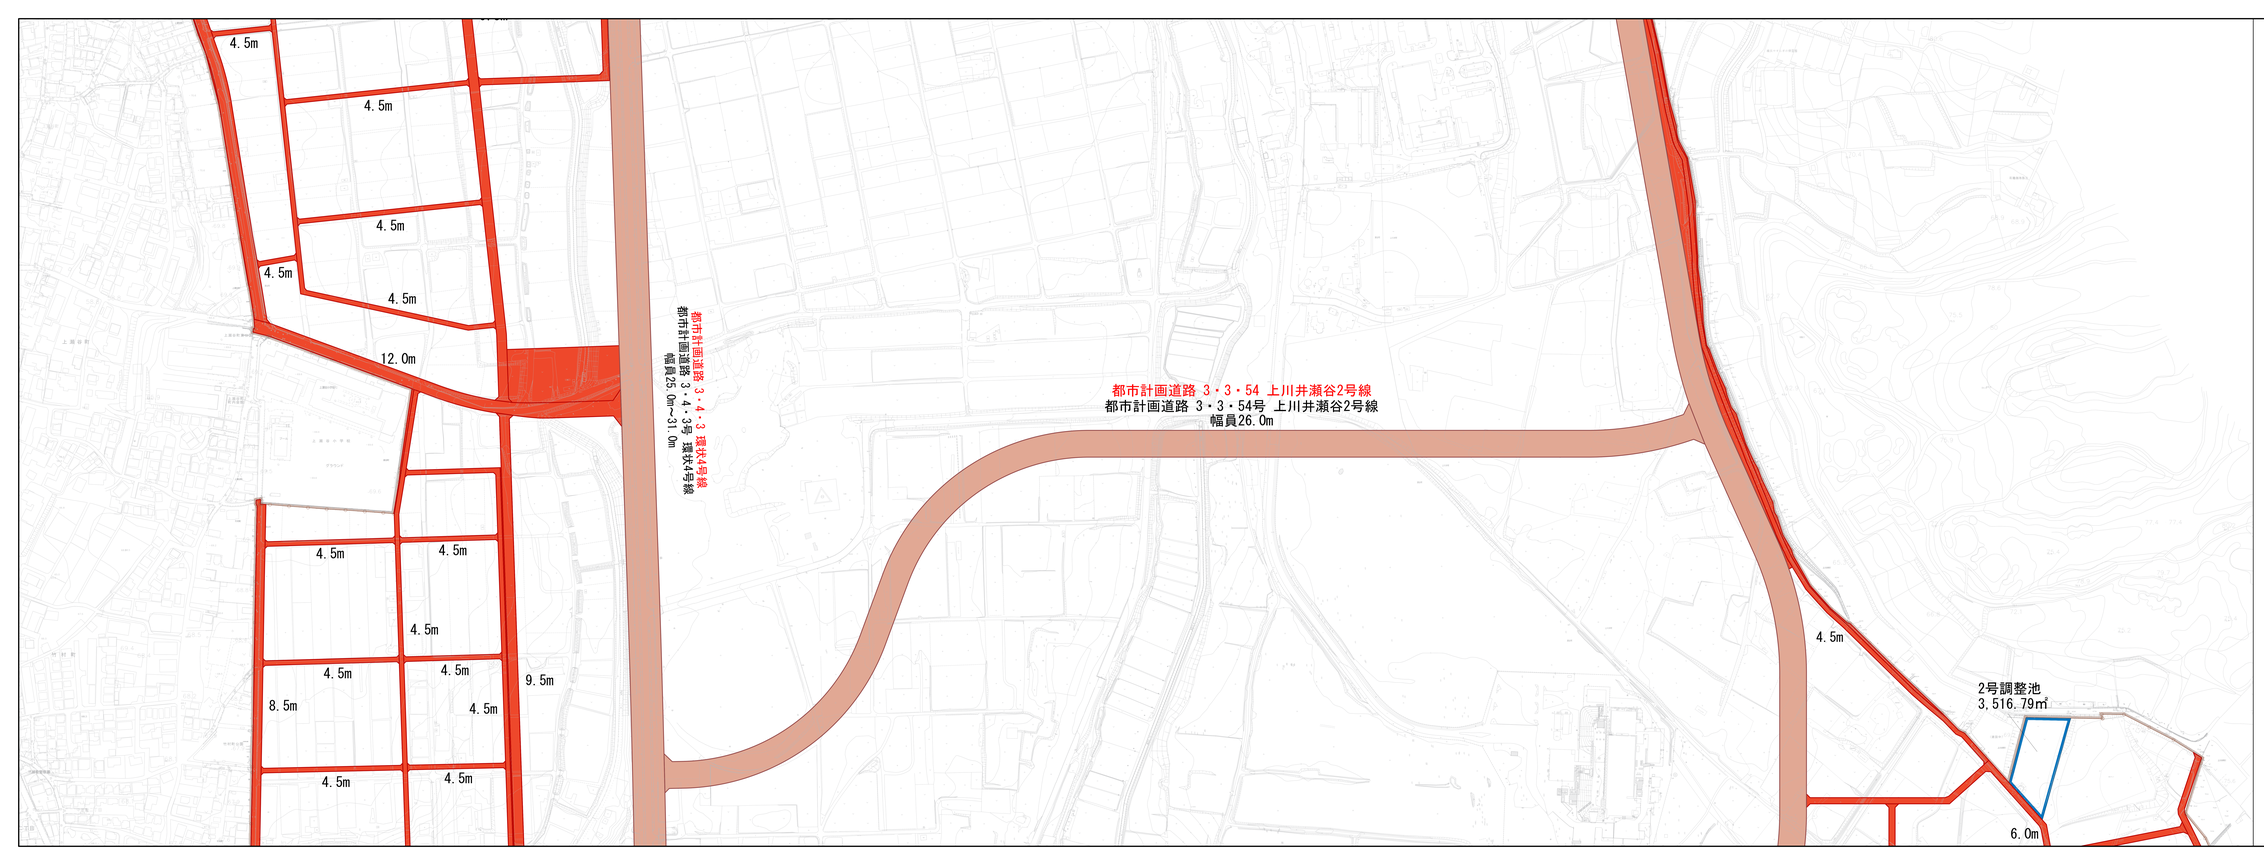

横浜国際港都建設事業
旧上瀬谷通信施設地区
土地区画整理事業
設計図　S=1:1,000

0　50　100　200m

1
2
3

N

凡例
土地区画整理事業施行地区界
都市計画道路
区画街路
調整池