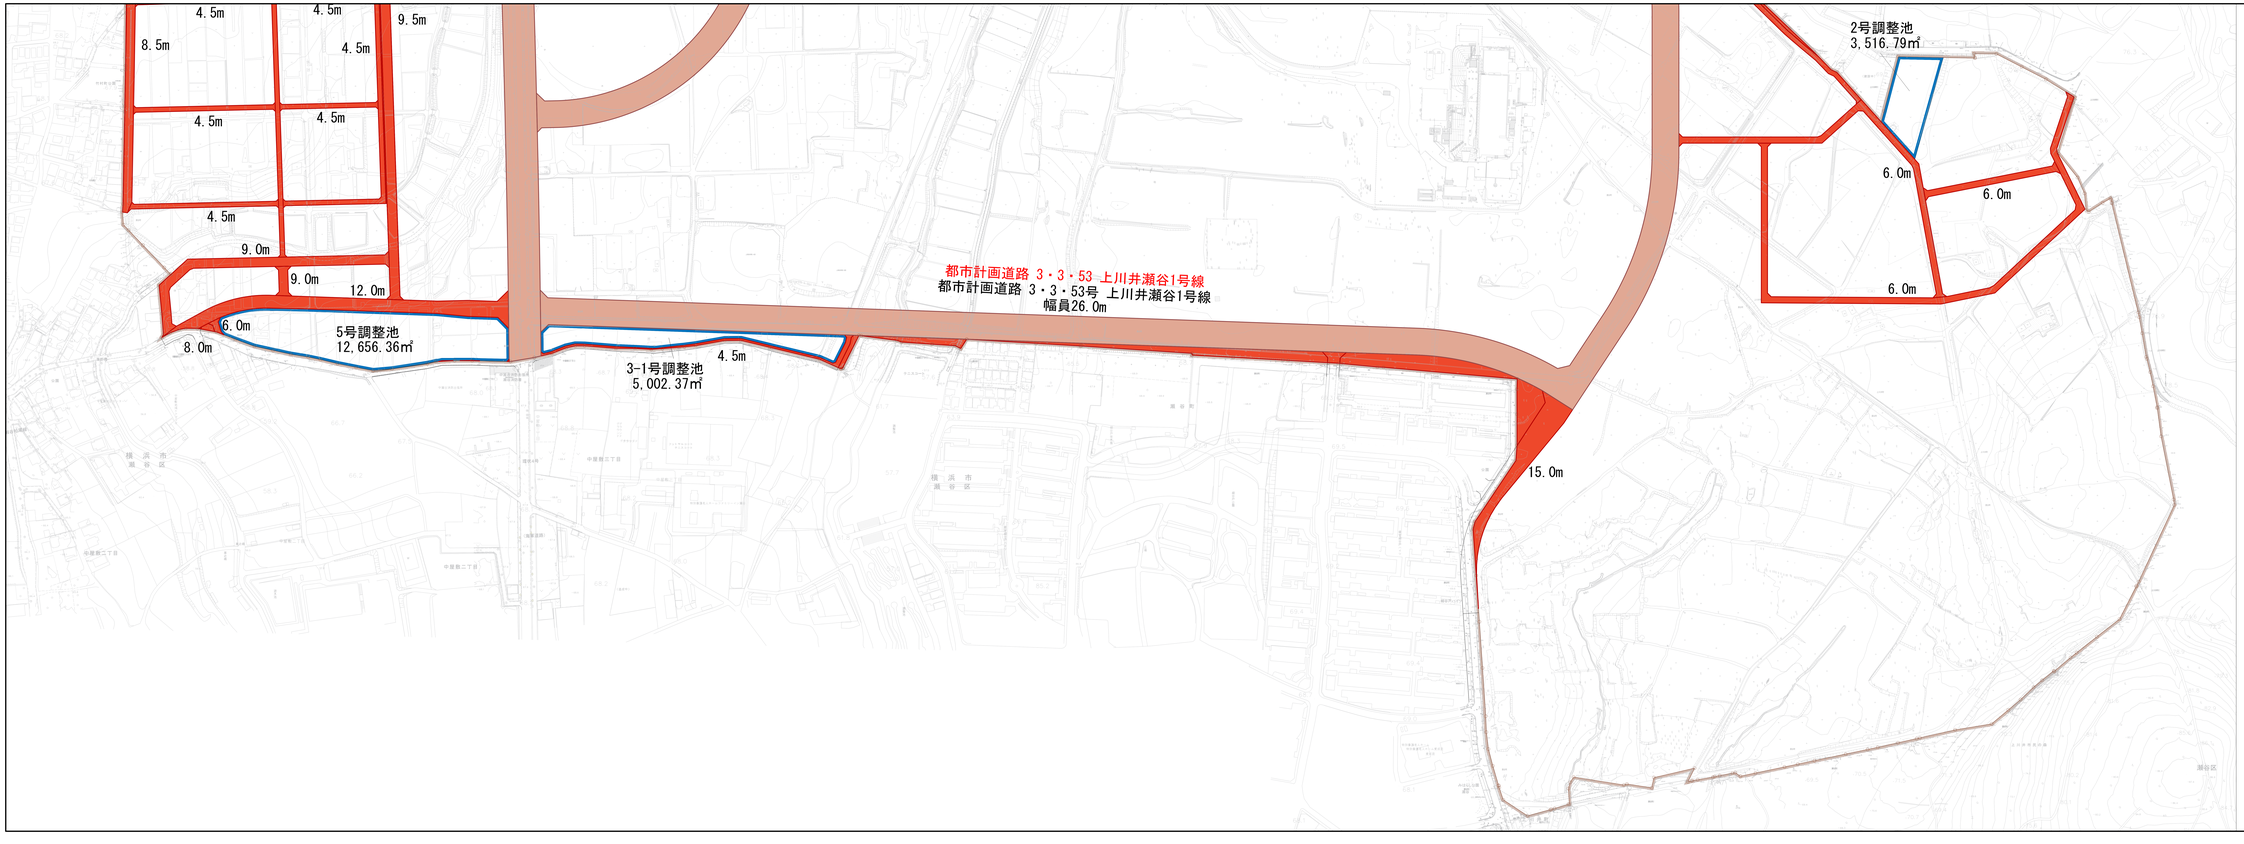

横浜国際港都建設事業
旧上瀬谷通信施設地区
土地区画整理事業
設計図　S=1:1,000

0　50　100　200m

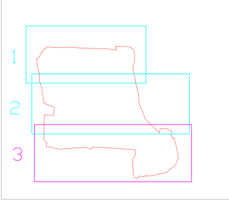

N

凡例
- 土地区画整理事業施行地区界
- 都市計画道路
- 区画街路
- 調整池