
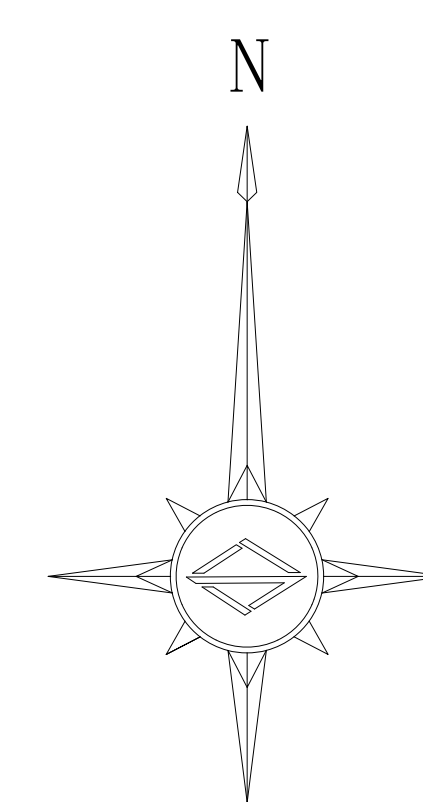


横浜国際港都建設事業  
旧上瀬谷通信施設地区  
土地区画整理事業  
現況図(イ) S=1:2500

0 50 100 200m

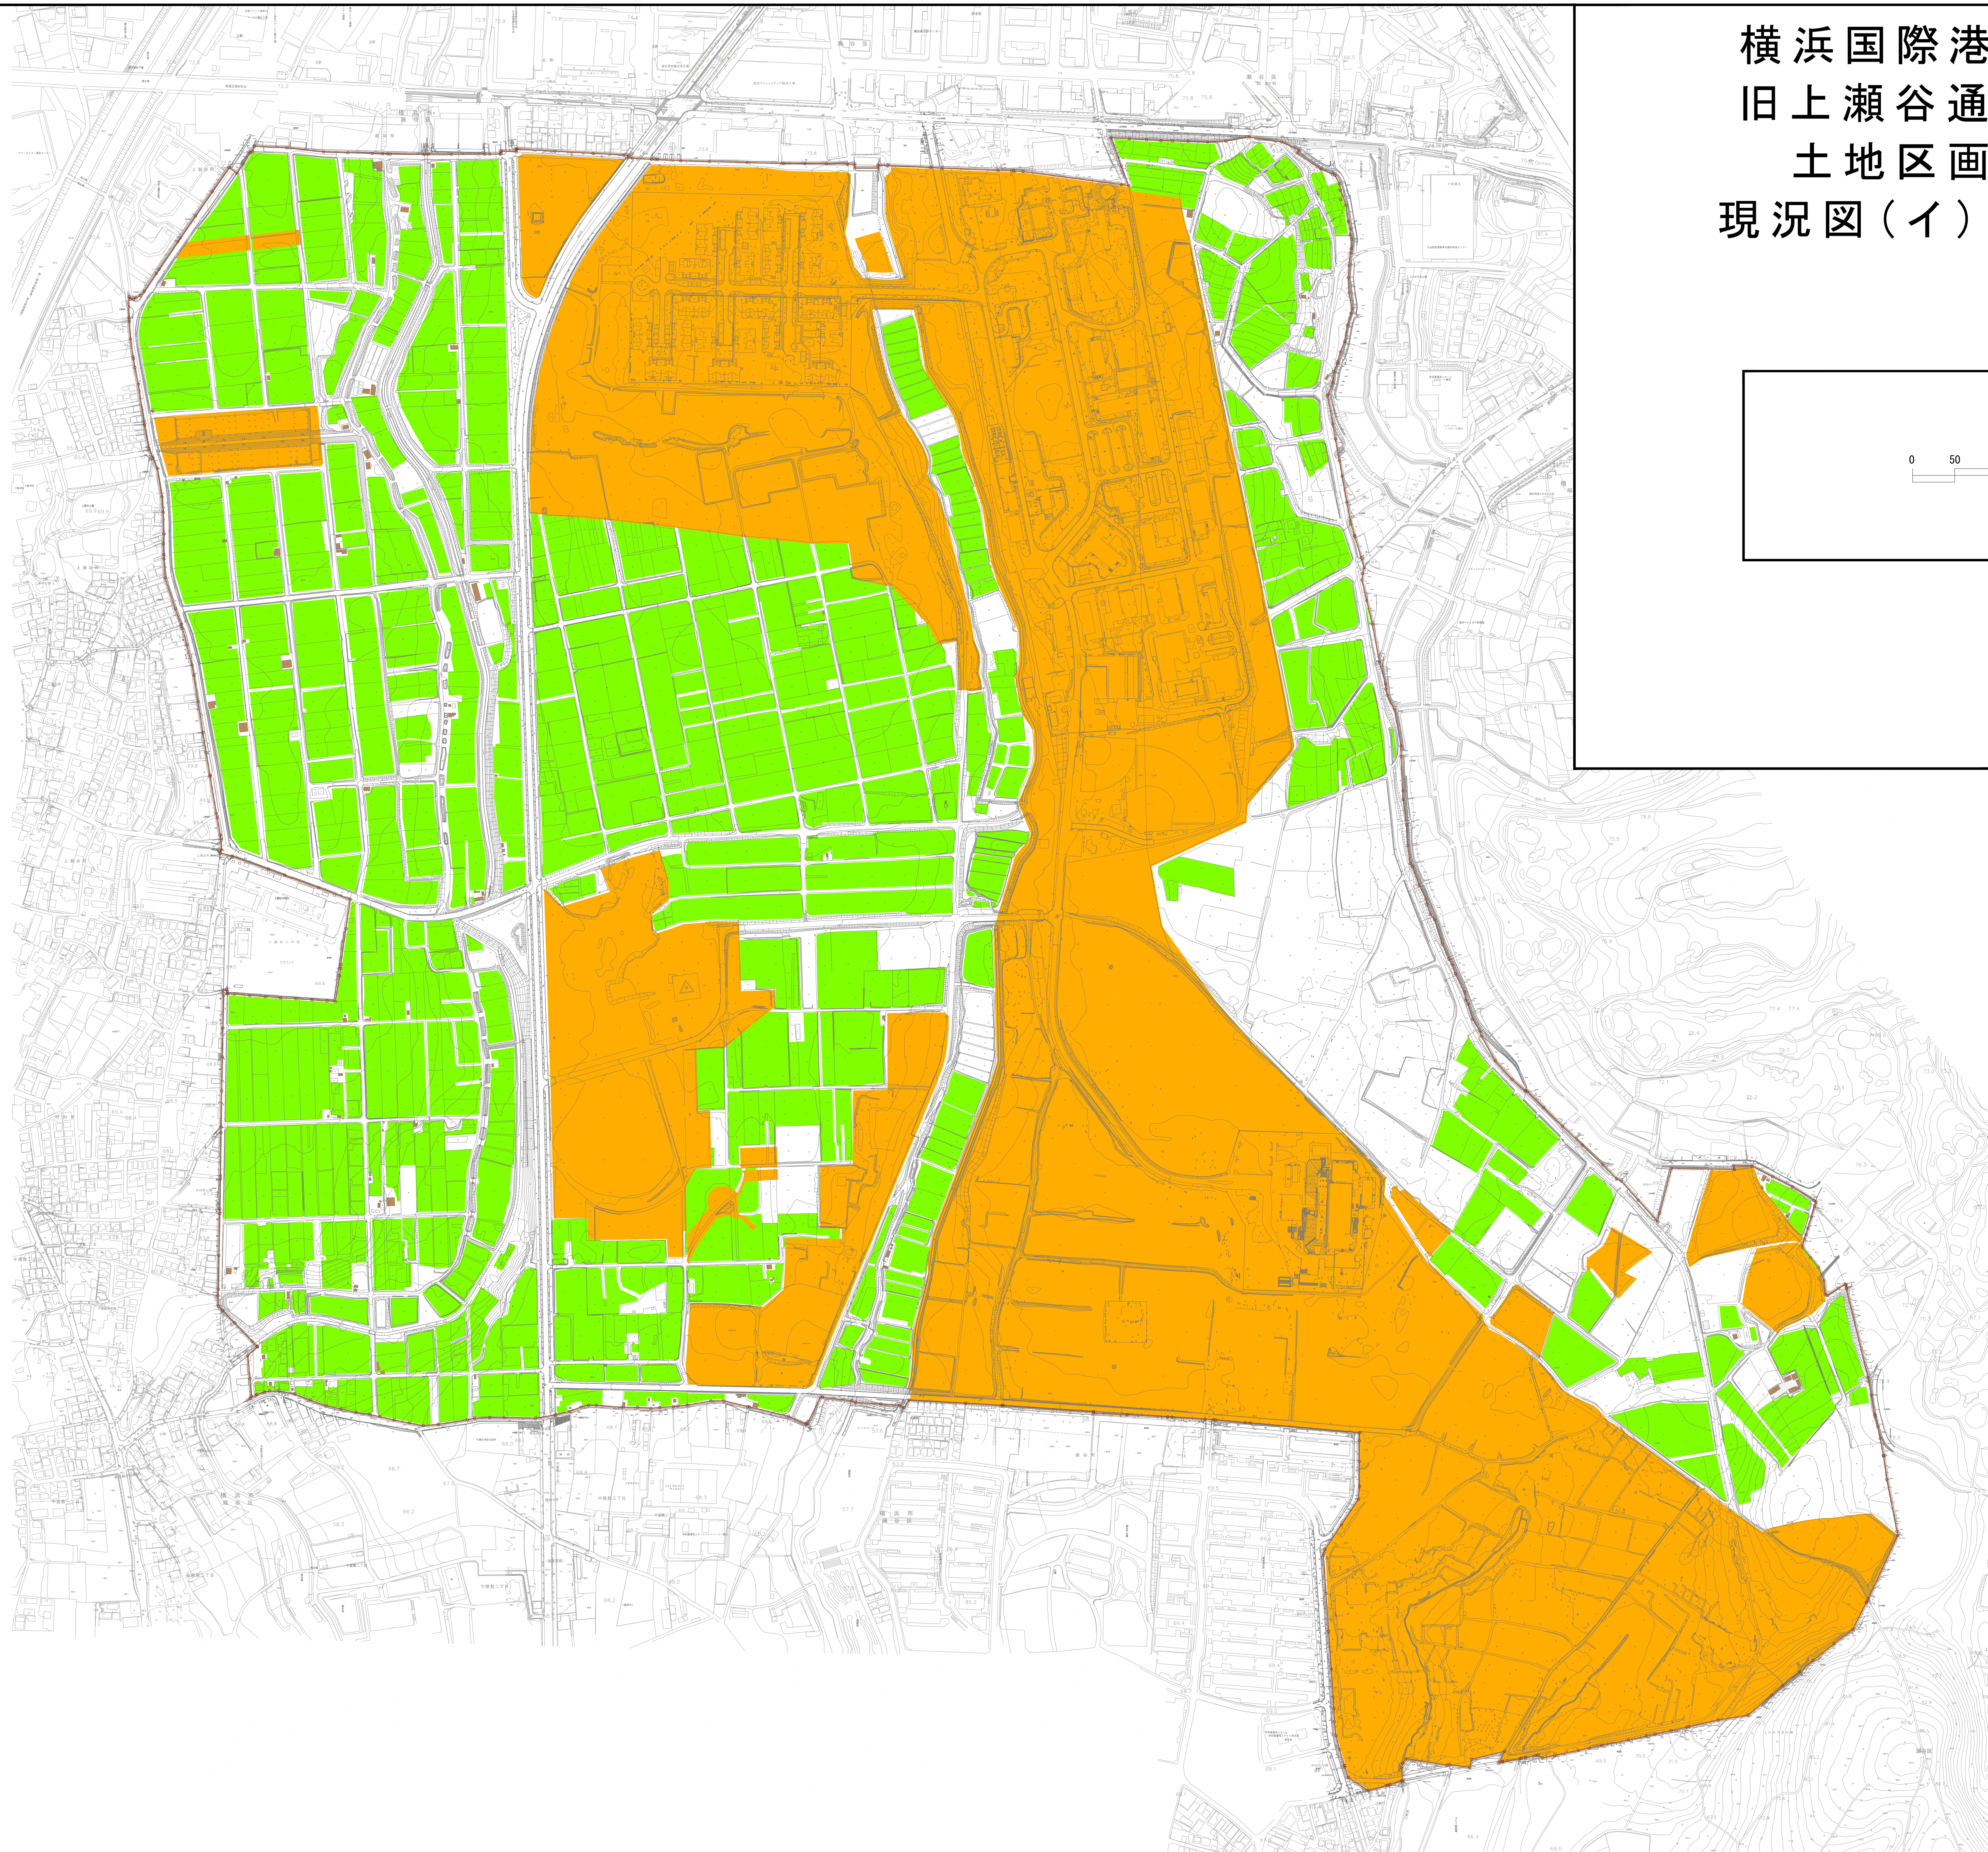

凡 例	
	土地区画整理事業施行地区界
	農漁業施設(農業)
	国 有 地
	そ の 他 工 作 物
	そ の 他