

池辺町不動原土地地区画整理事業


換 地 図

平成20年 3月

池辺町不動原土地地区画整理組合

池辺町不動原地区土地区画整理事業 施行地区新町名地番図（案内図）


縮尺 1:1000

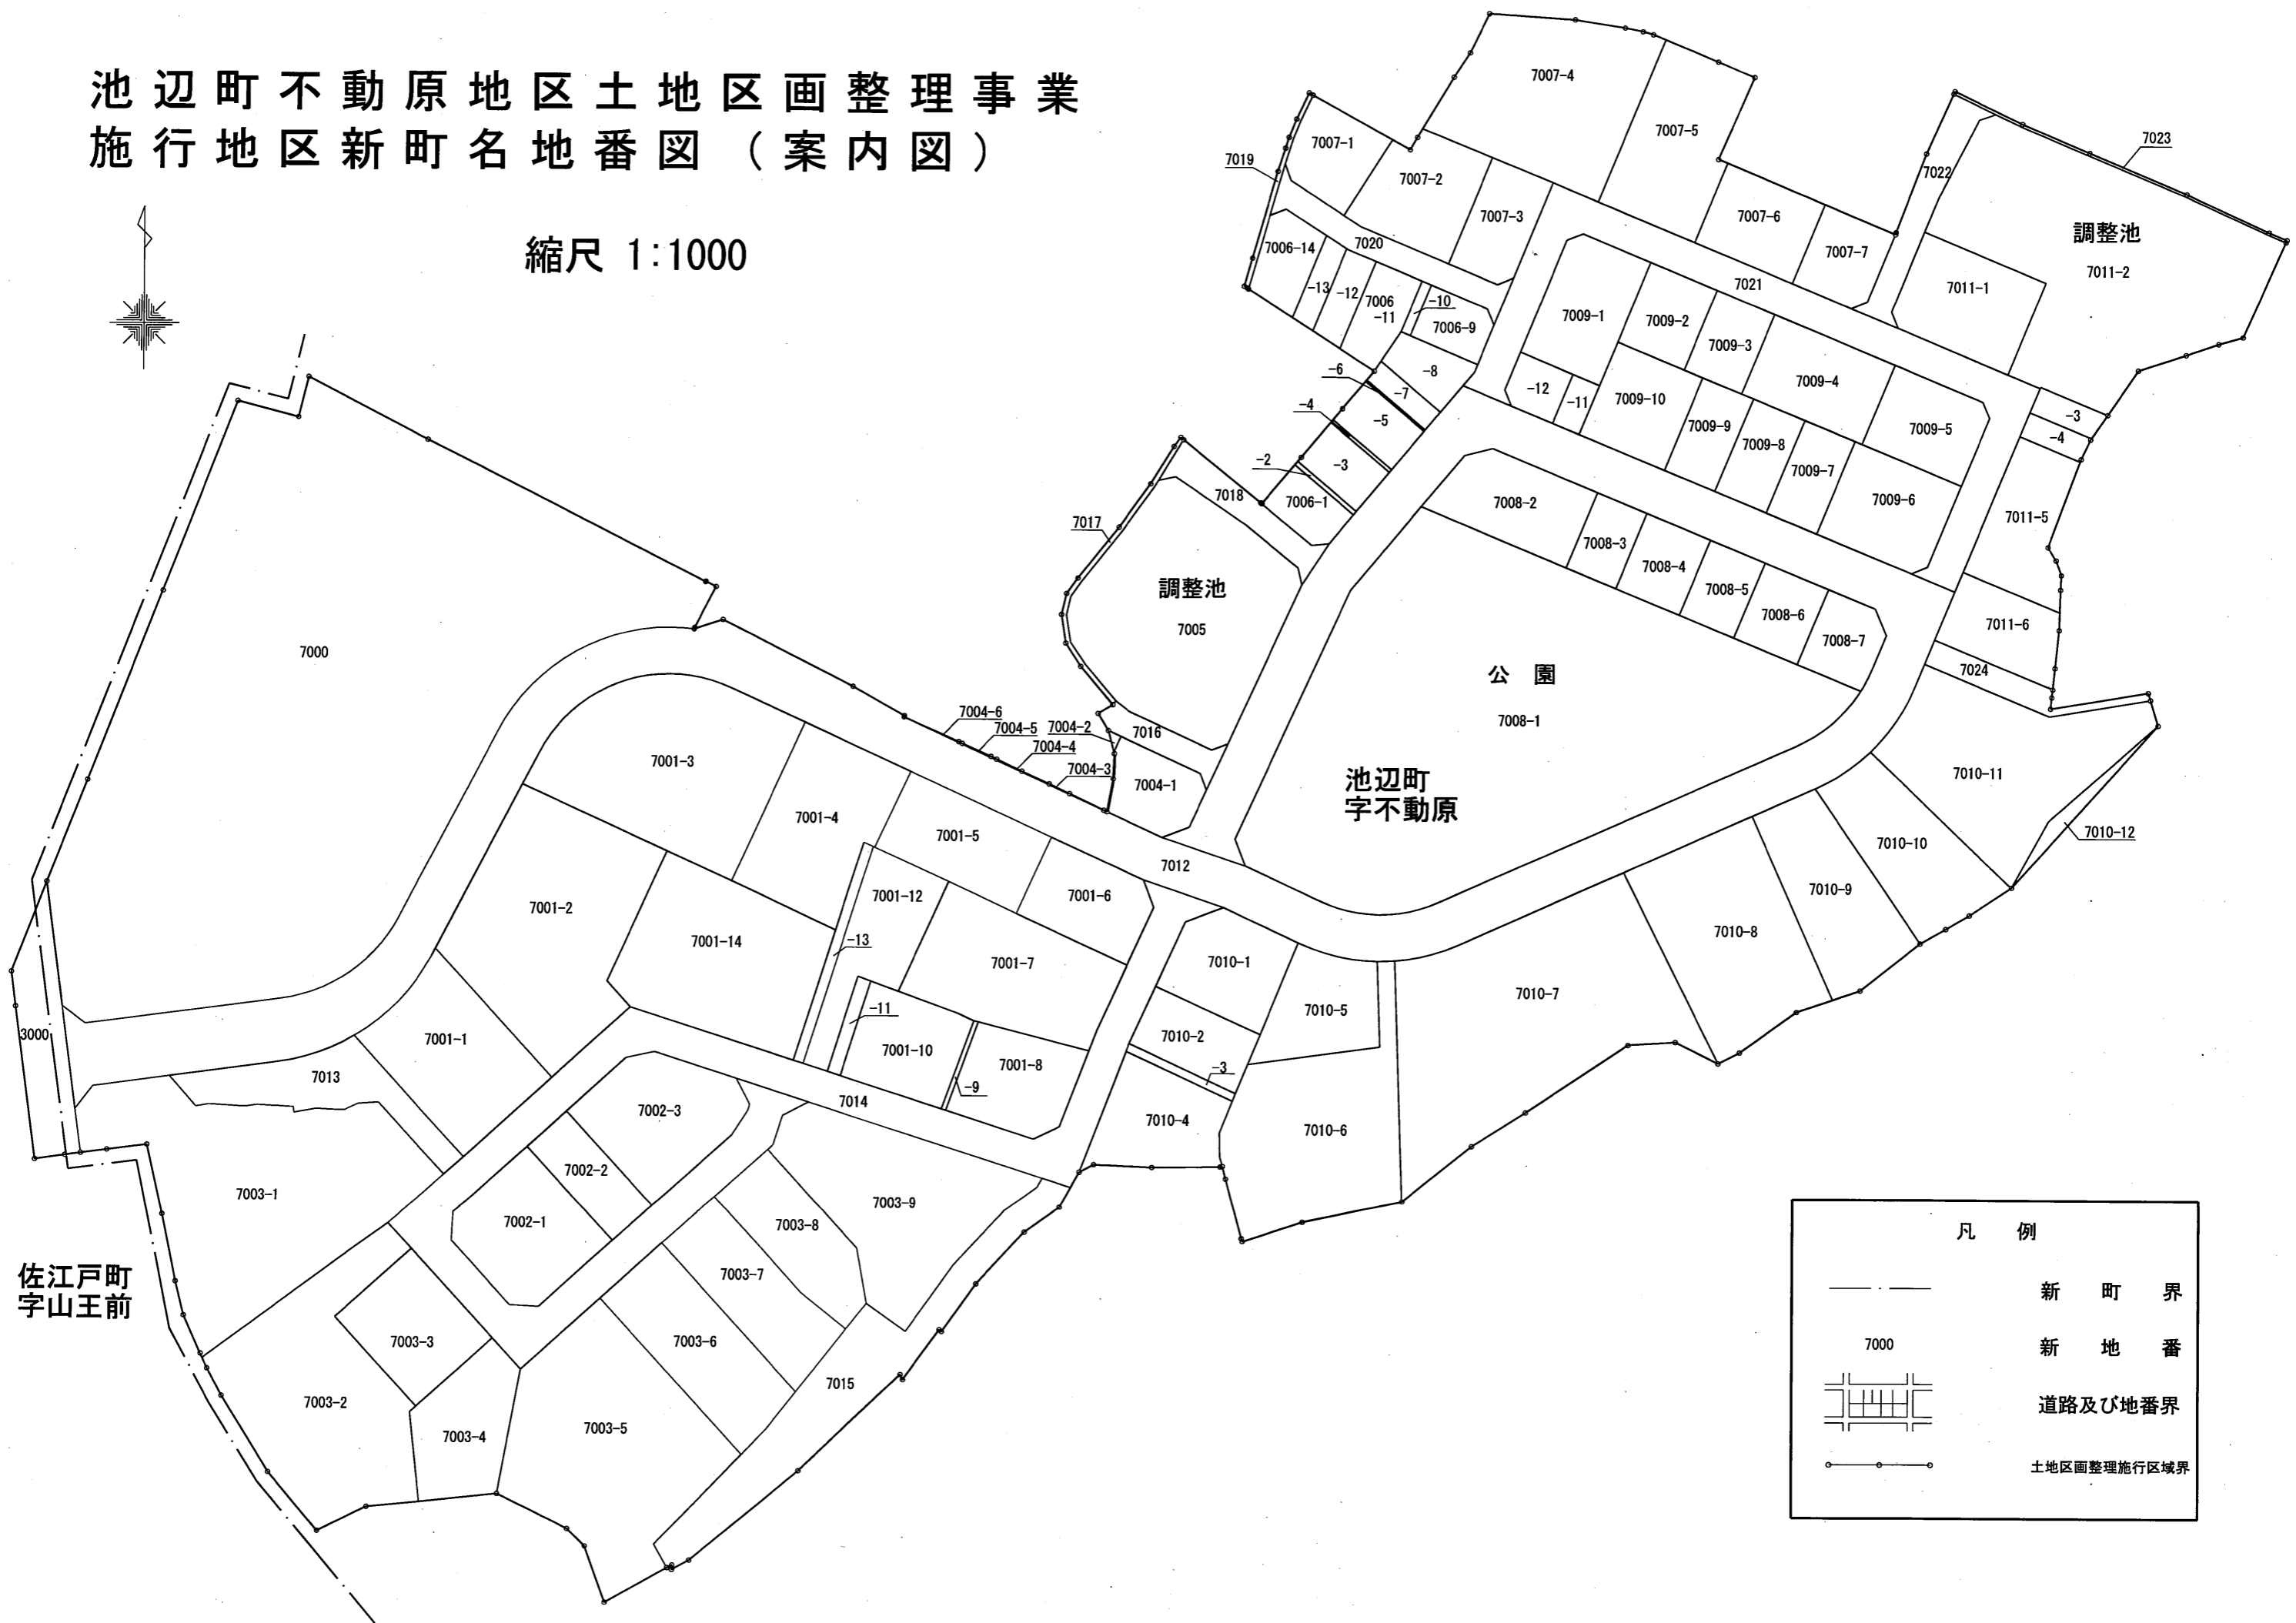

佐江戸町
字山王前

凡 例	
	新 町 界
	新 地 番
	道路及び地番界
	土地区画整理施行区域界

佐江戸町字山王前

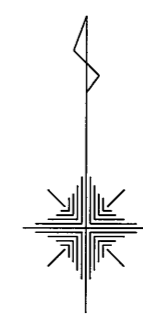

7000


6679.75㎡


池辺町字不動原

1
2

凡 例


	換地指定箇所
	町界

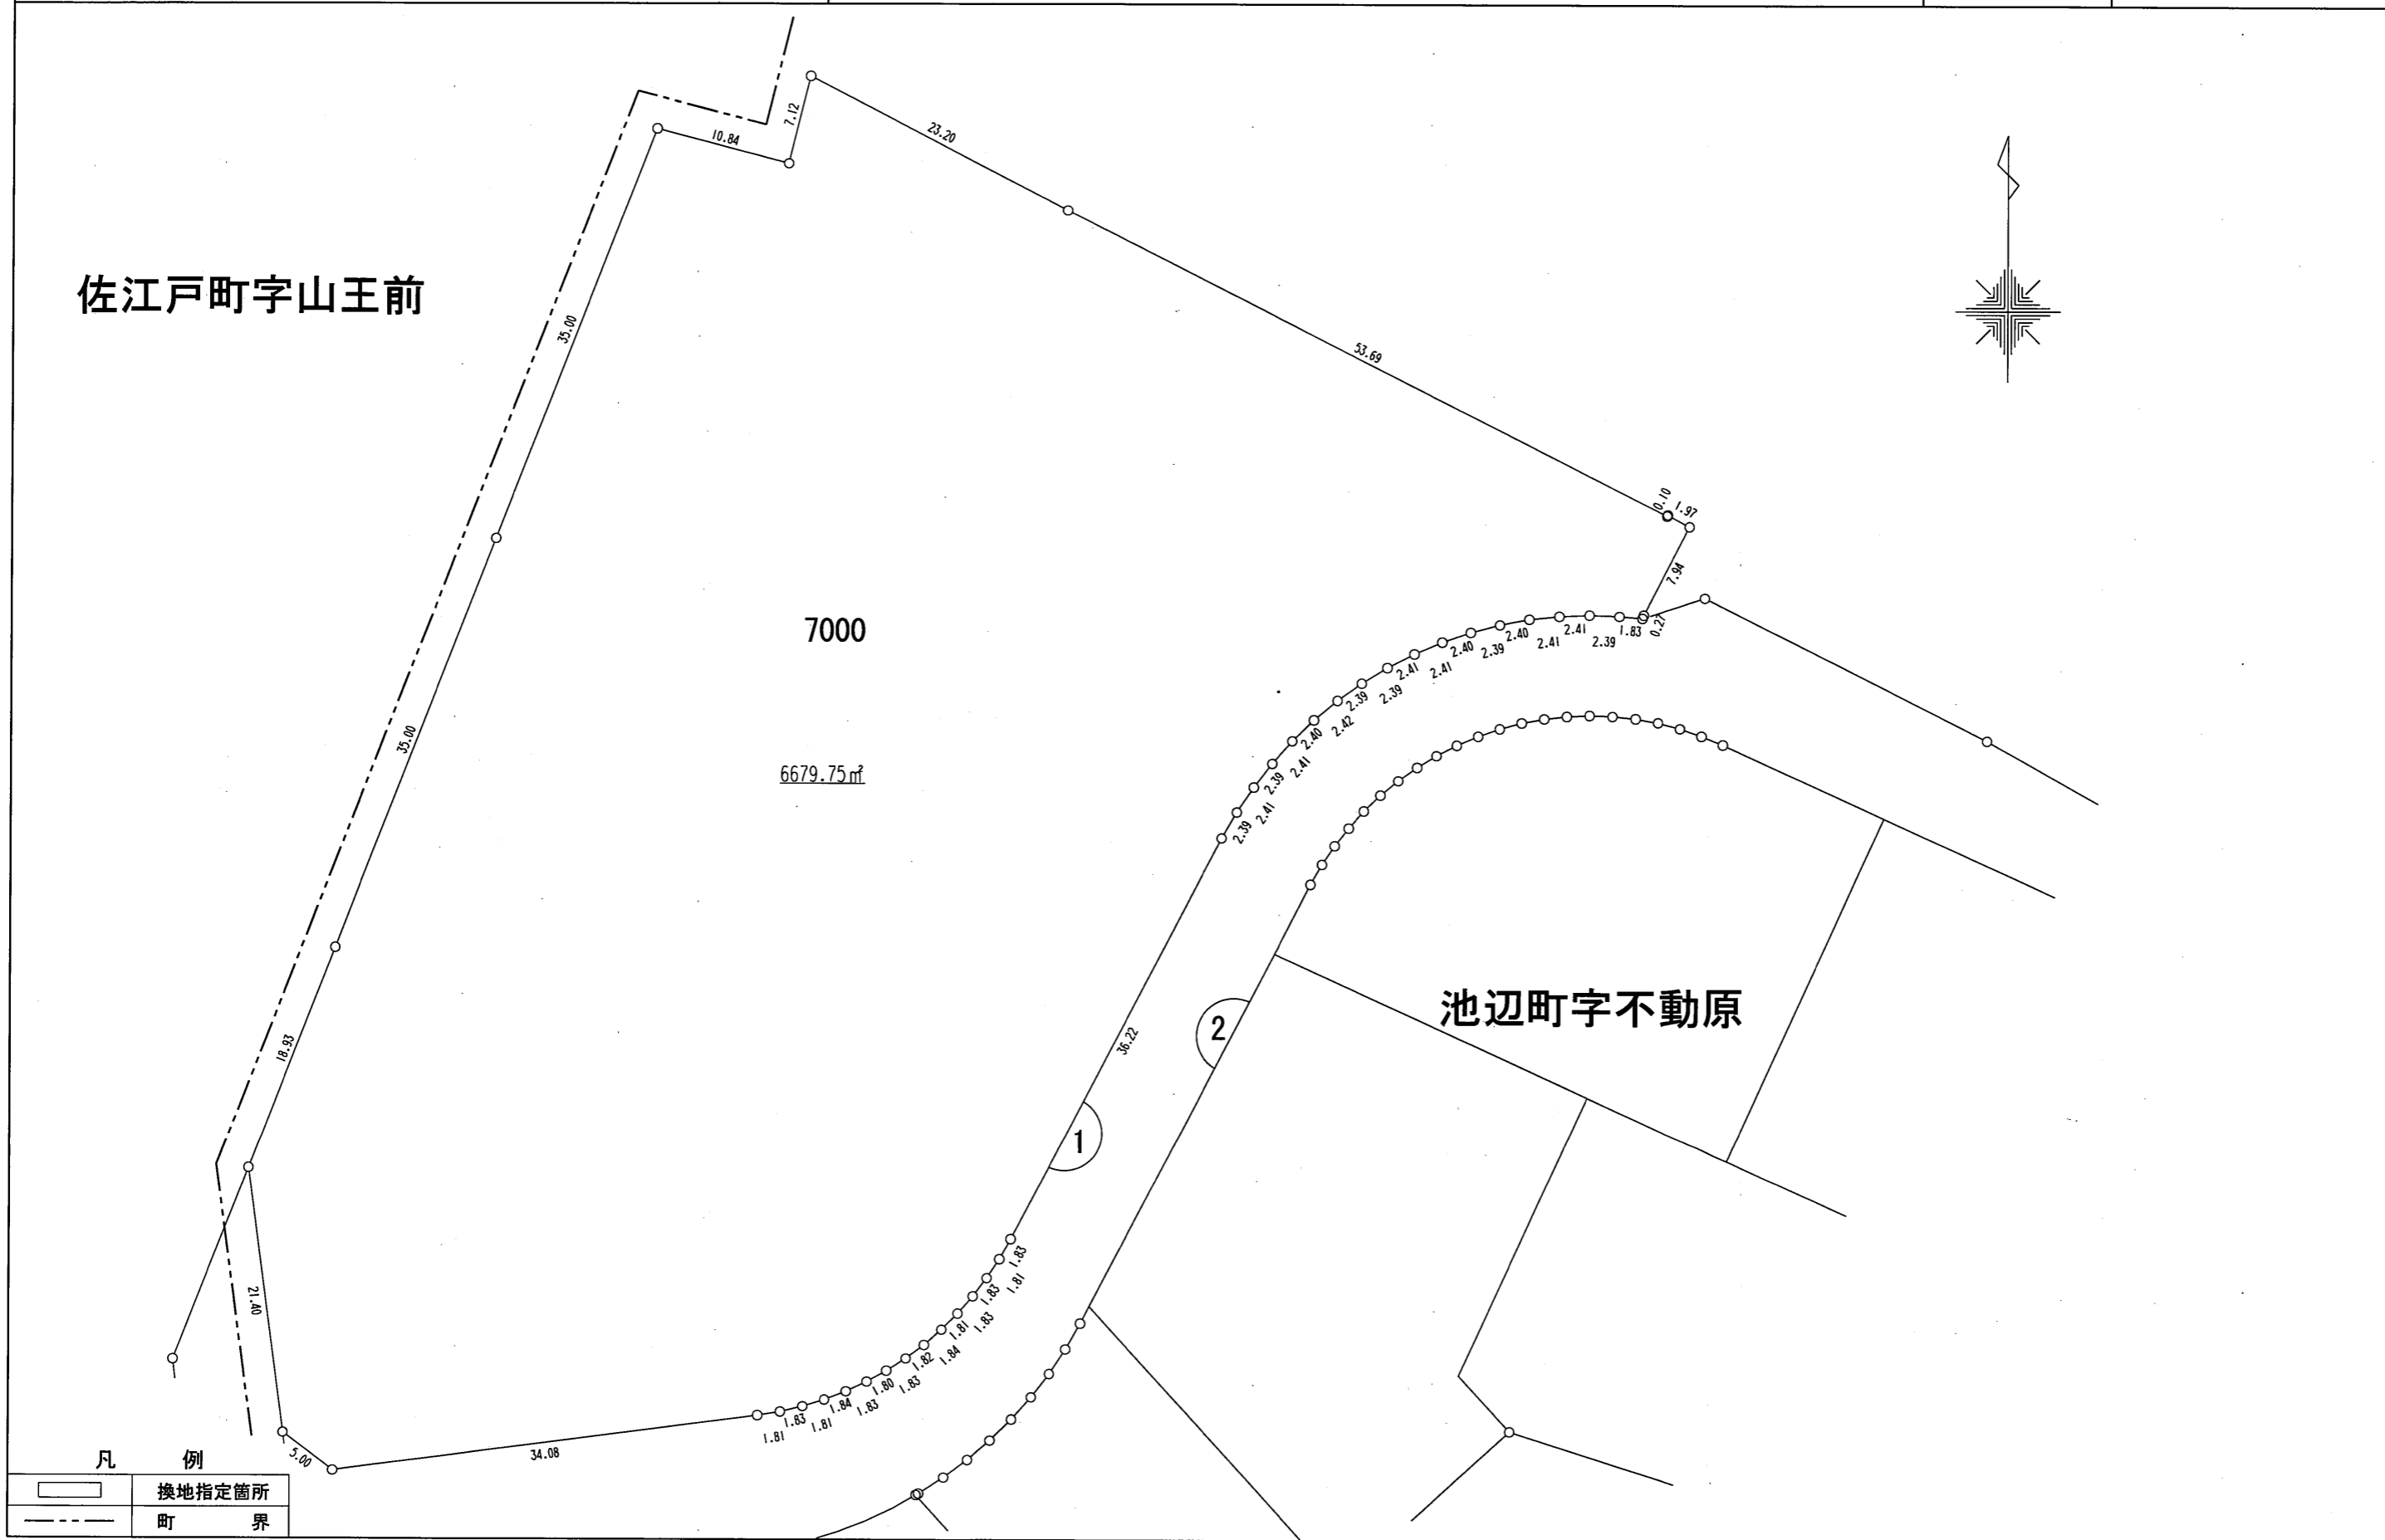

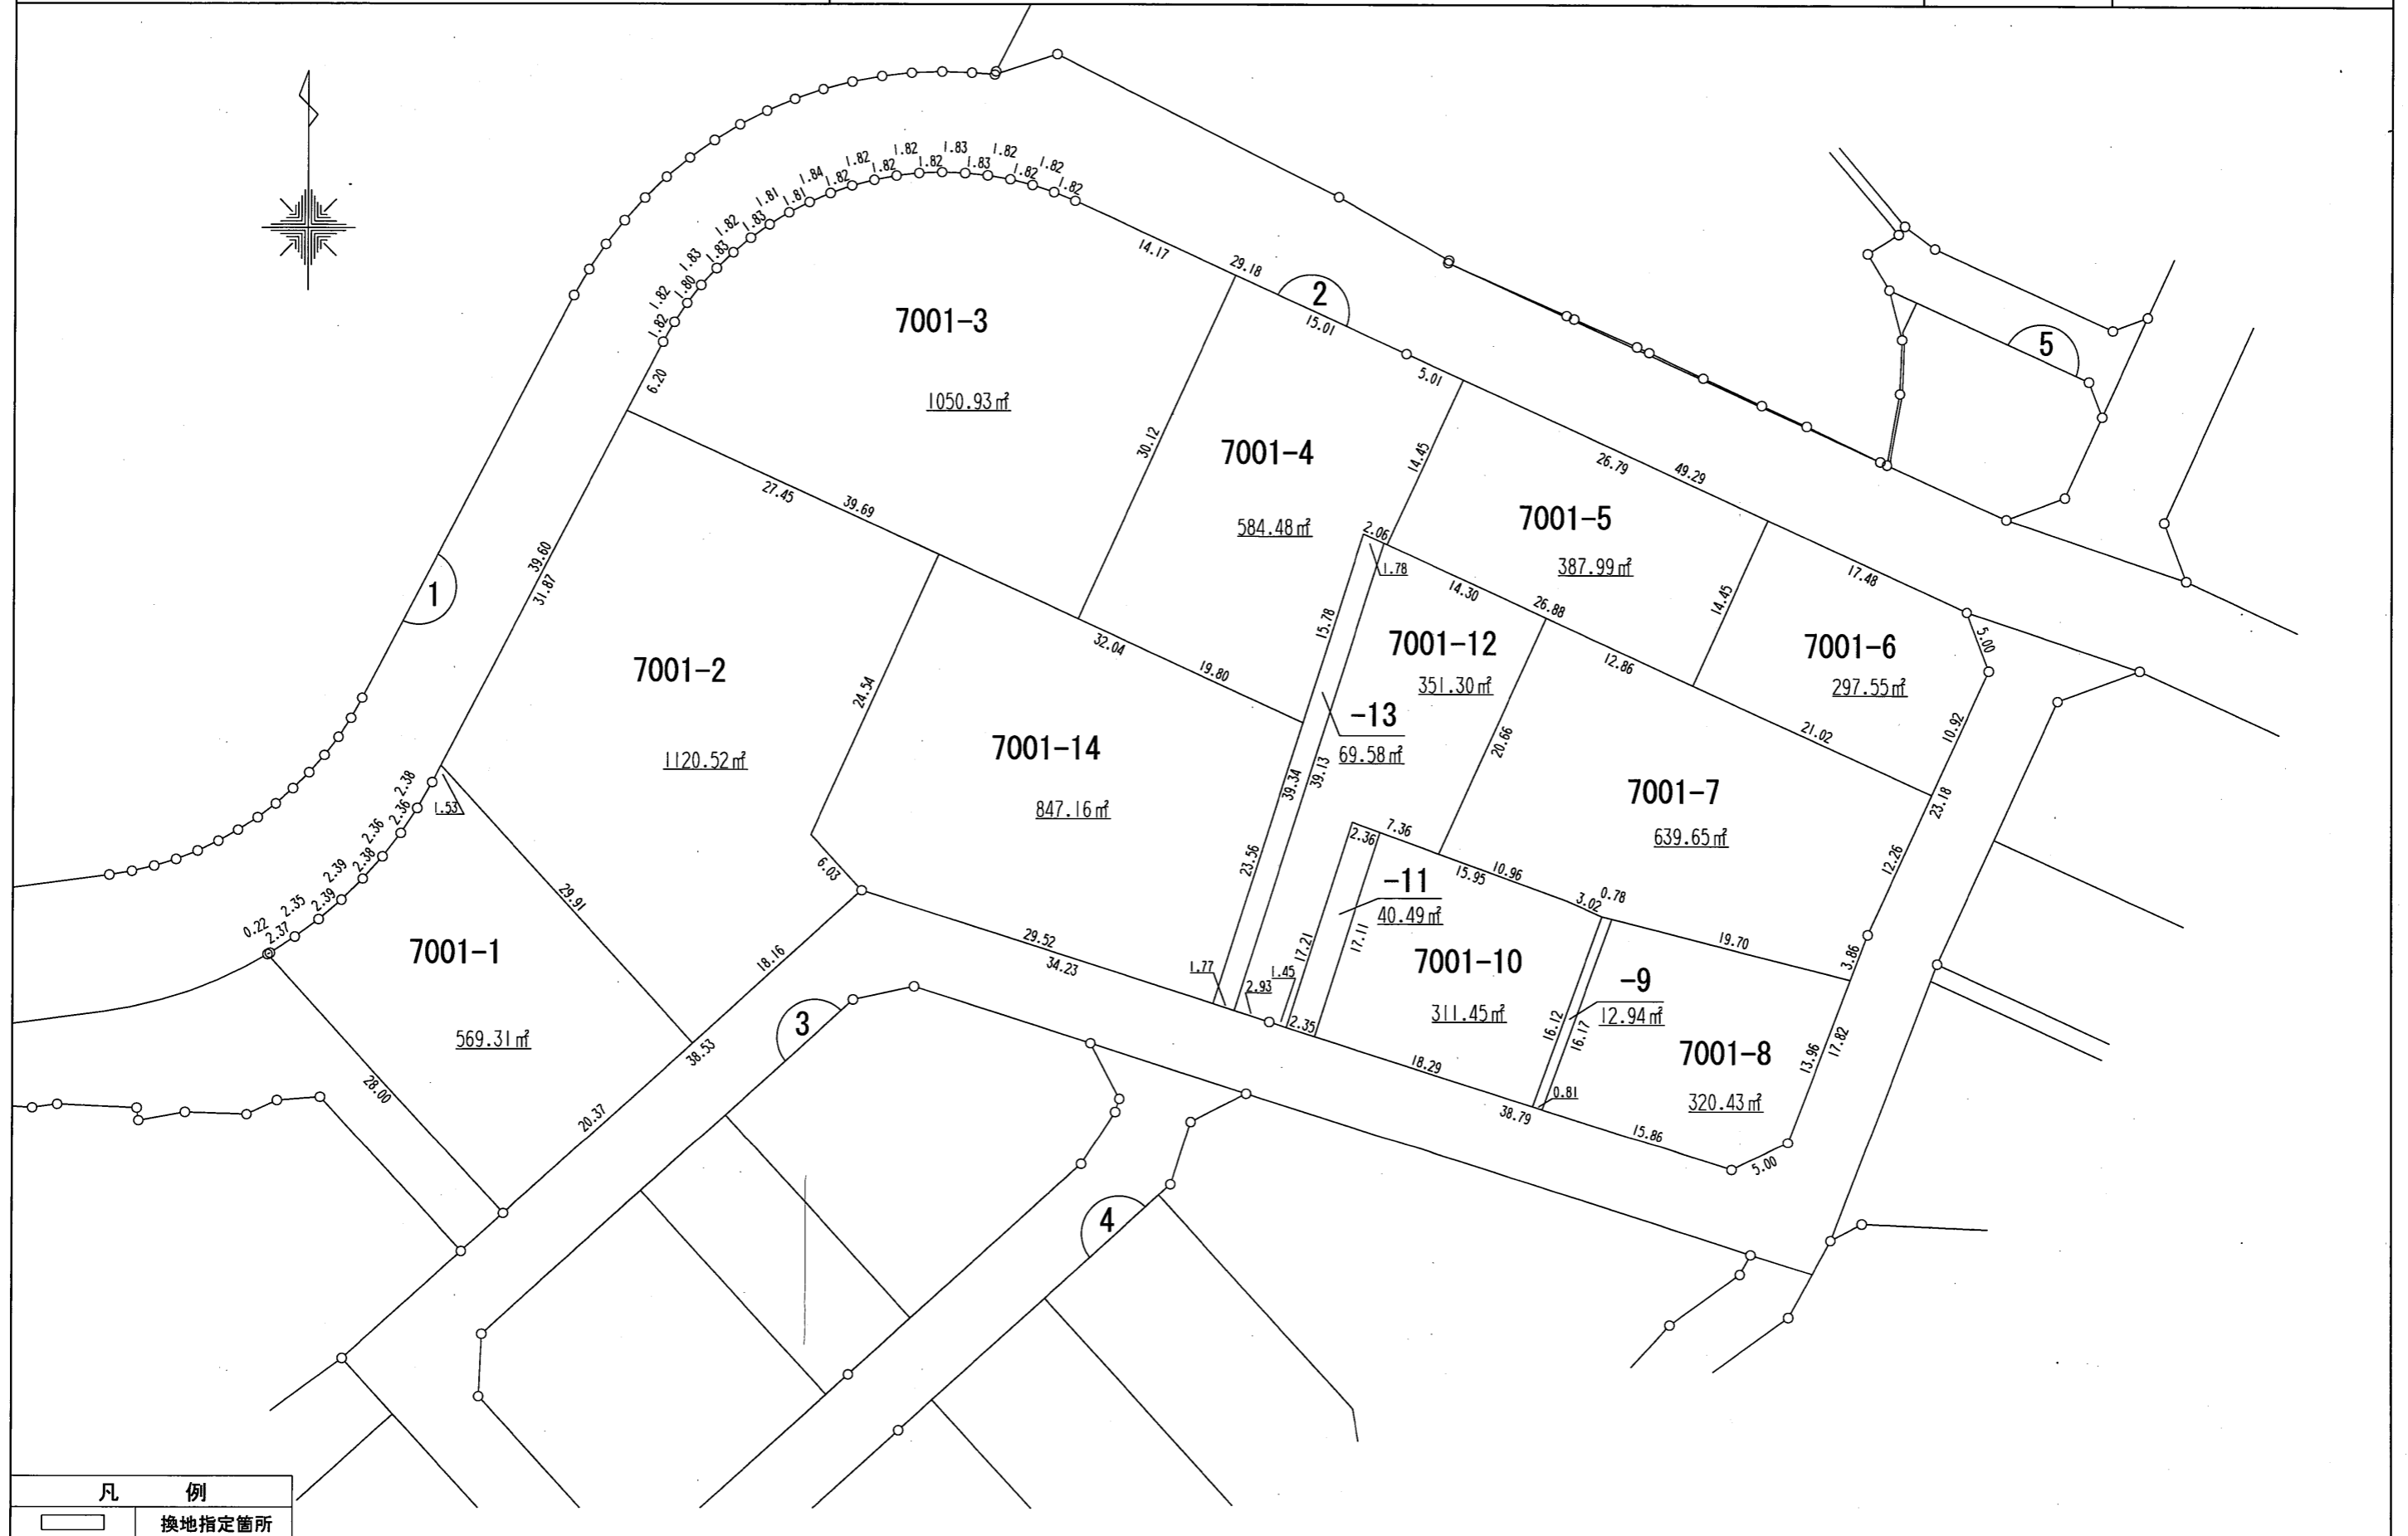


池辺町字不動原

佐江戸町字山王前

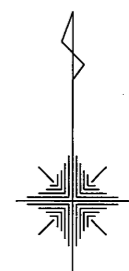



凡 例	
	換地指定箇所
	町 界


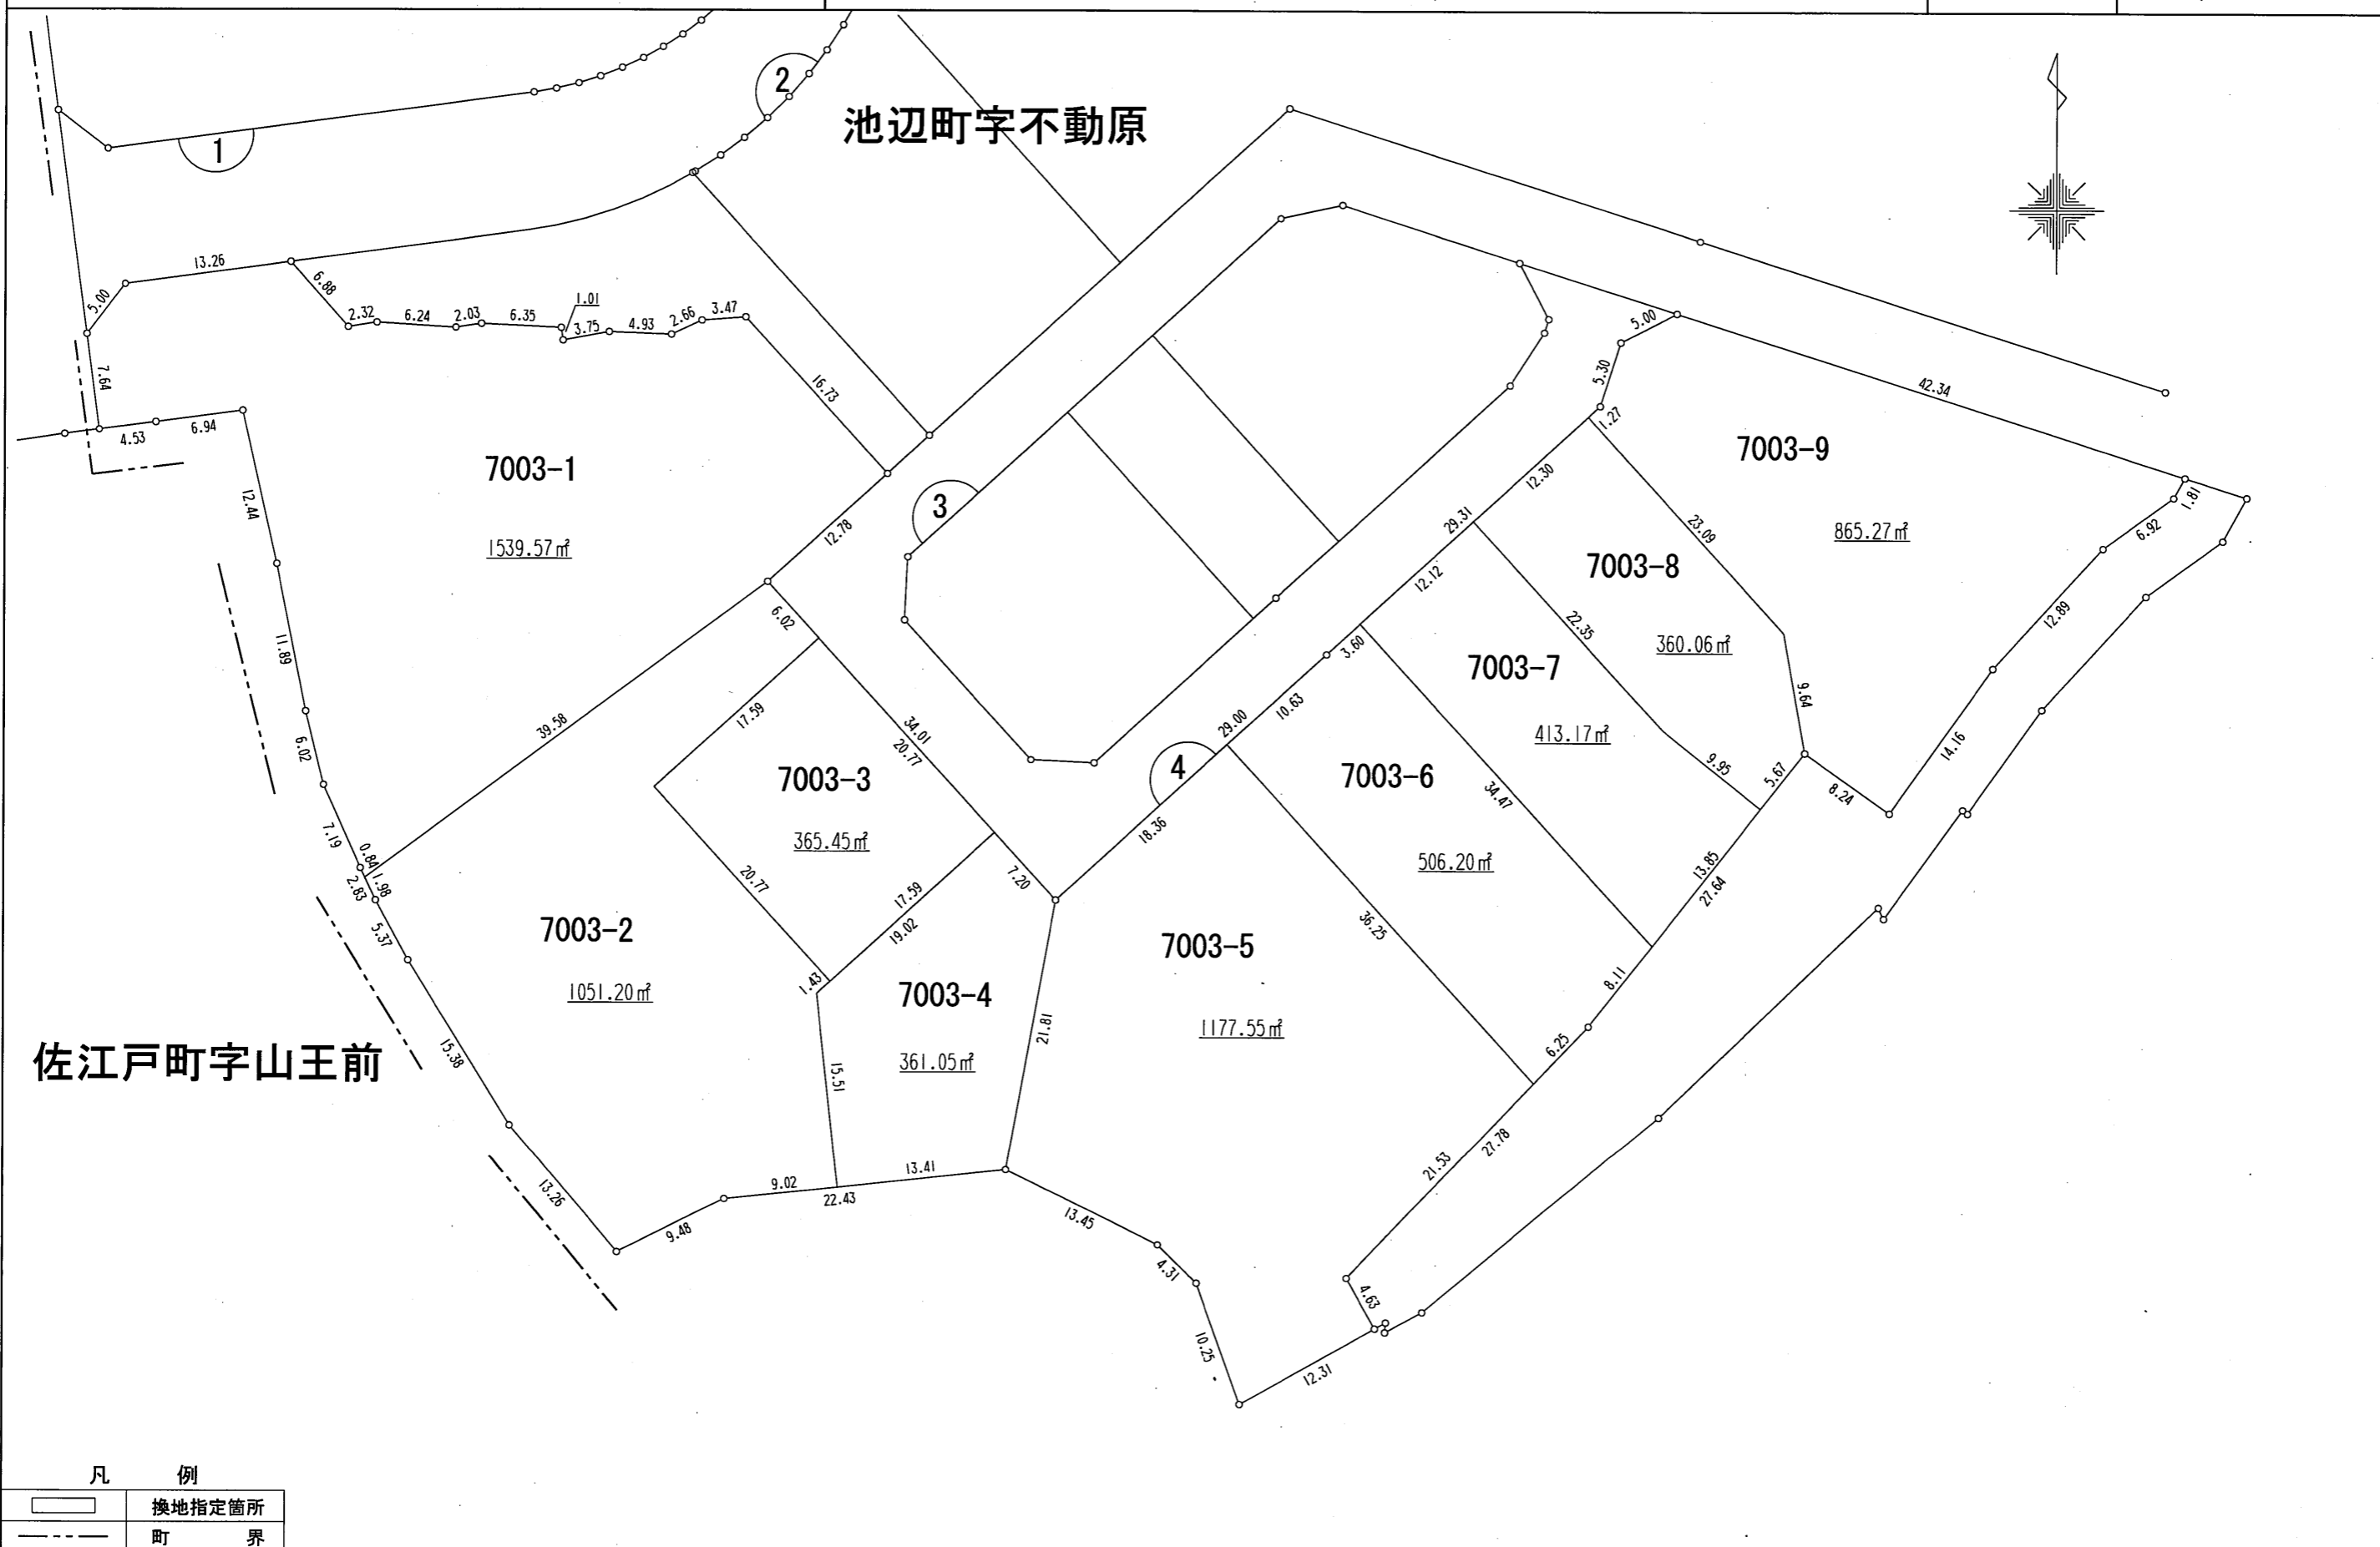


佐江戸町字山王前

池辺町字不動原



凡 例

 	換地指定箇所
	町界

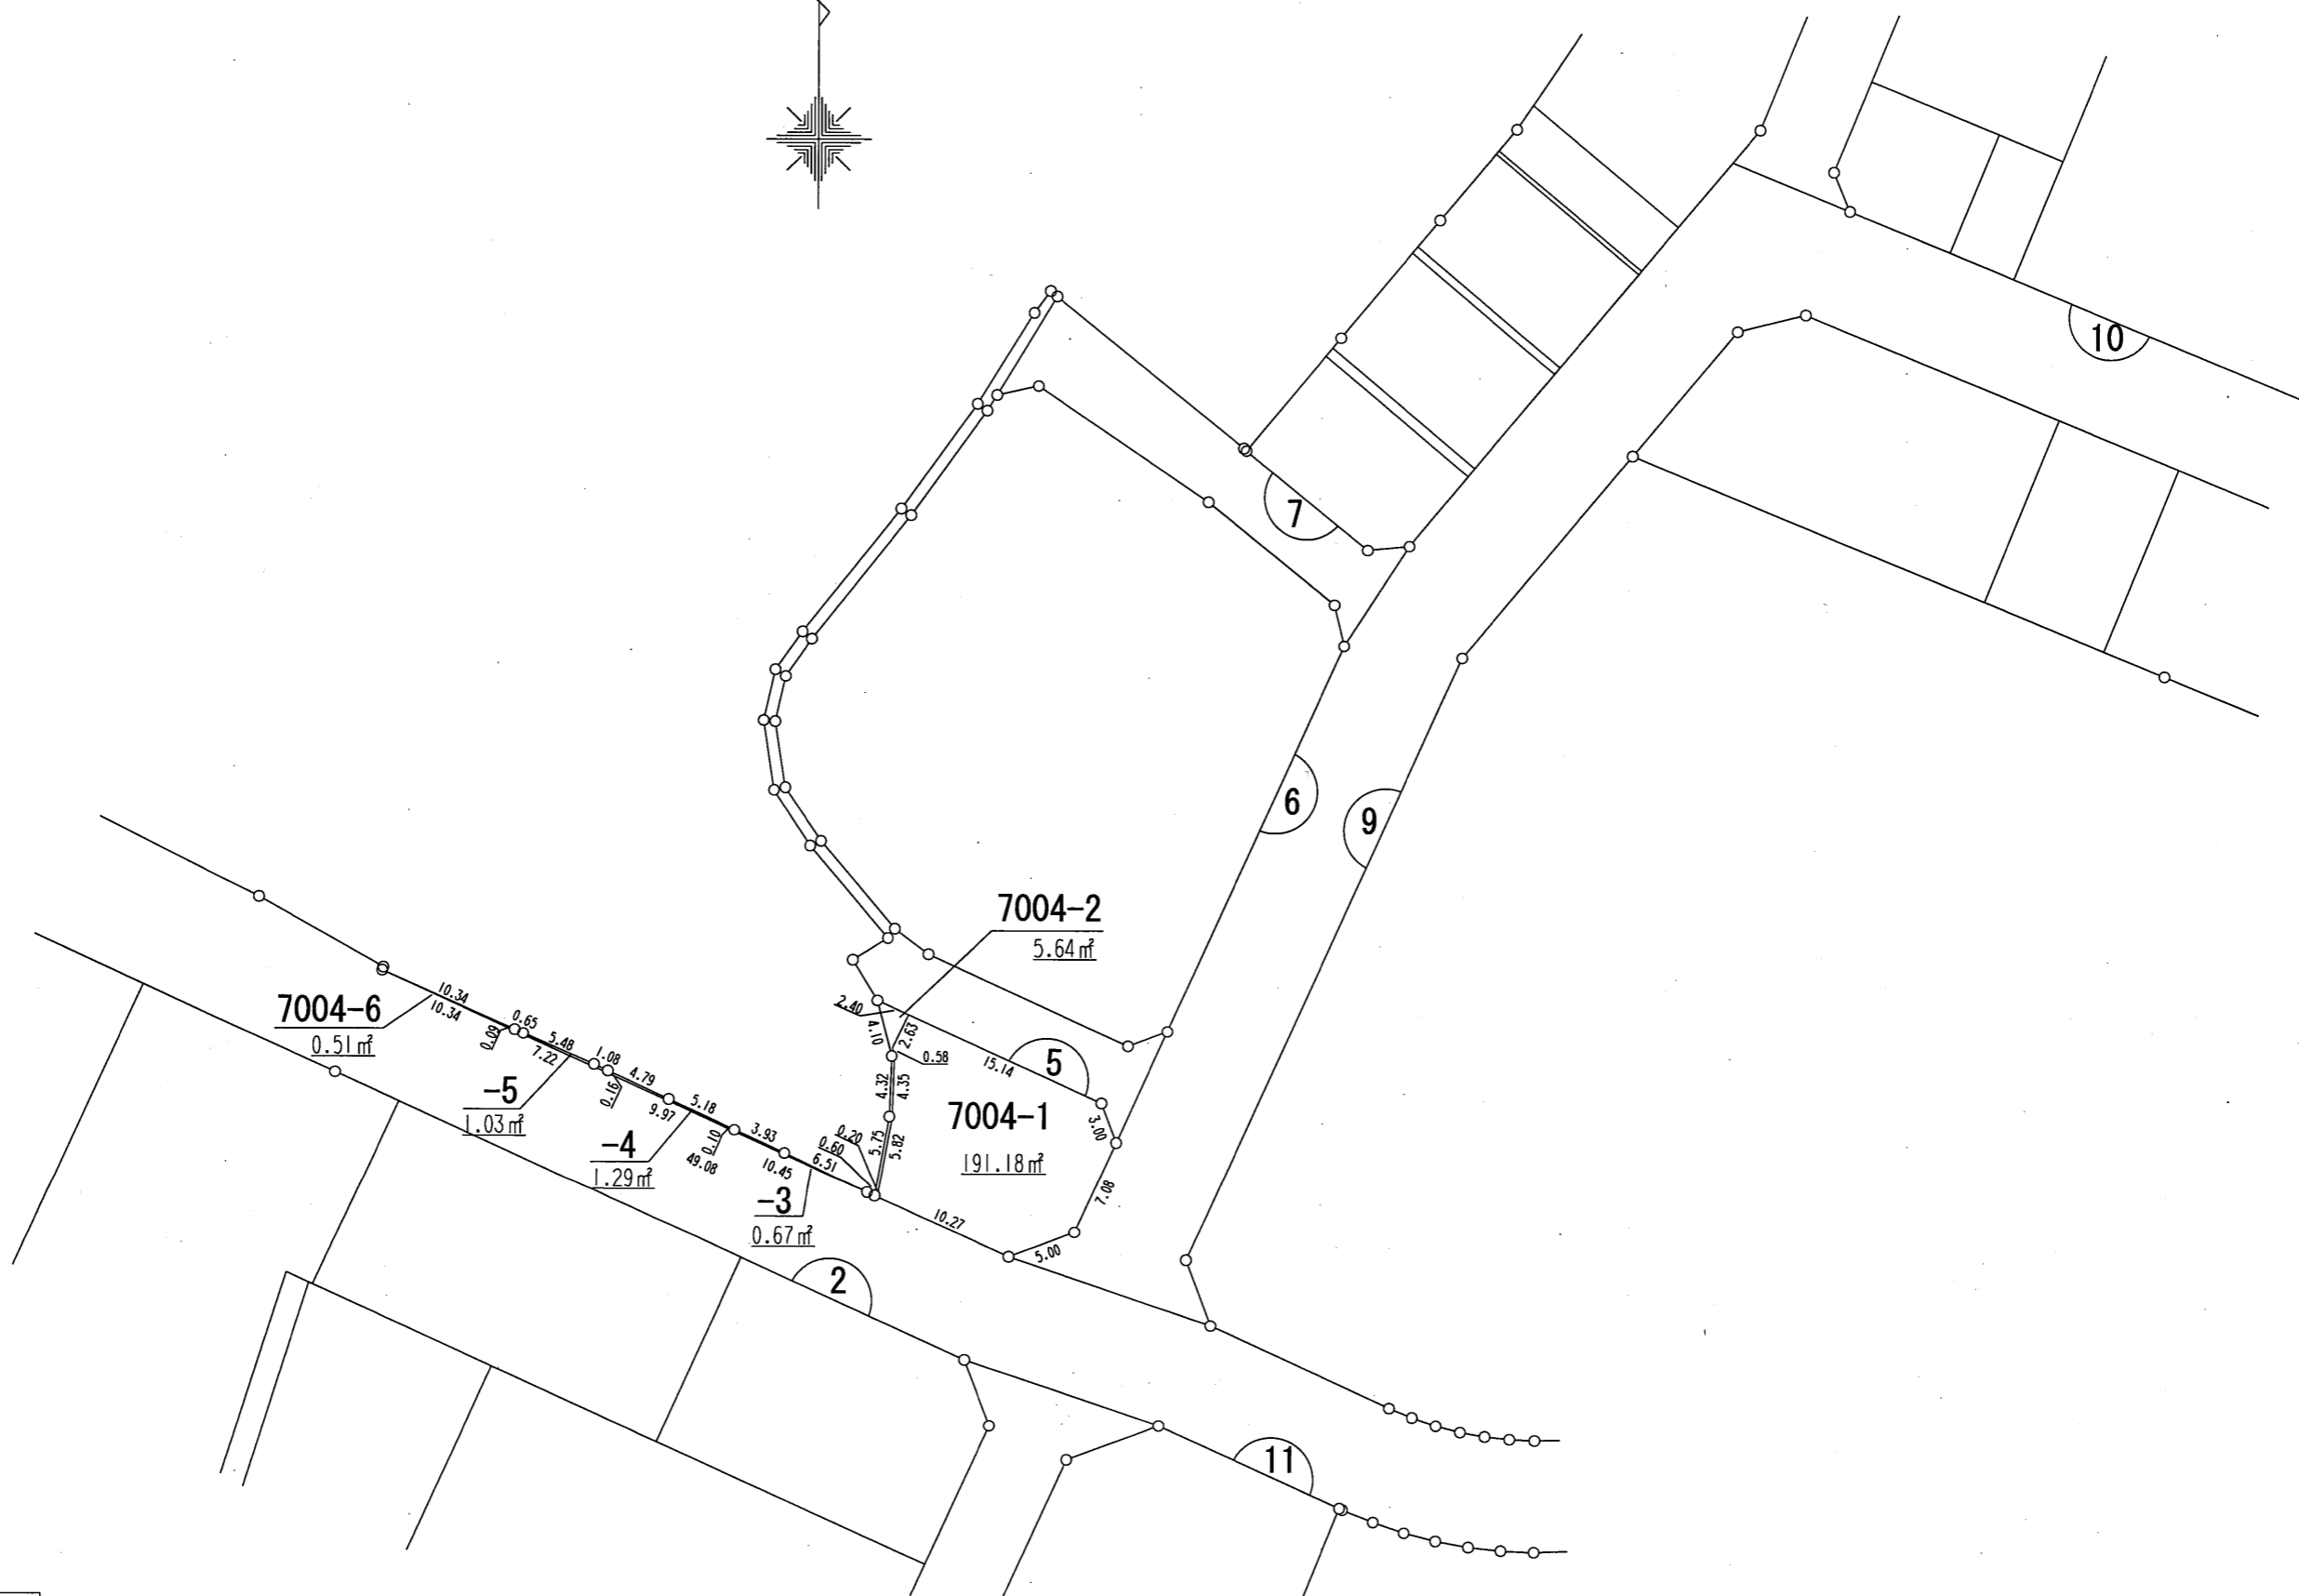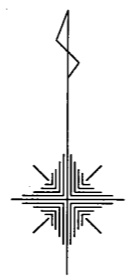



凡 例

換地指定箇所

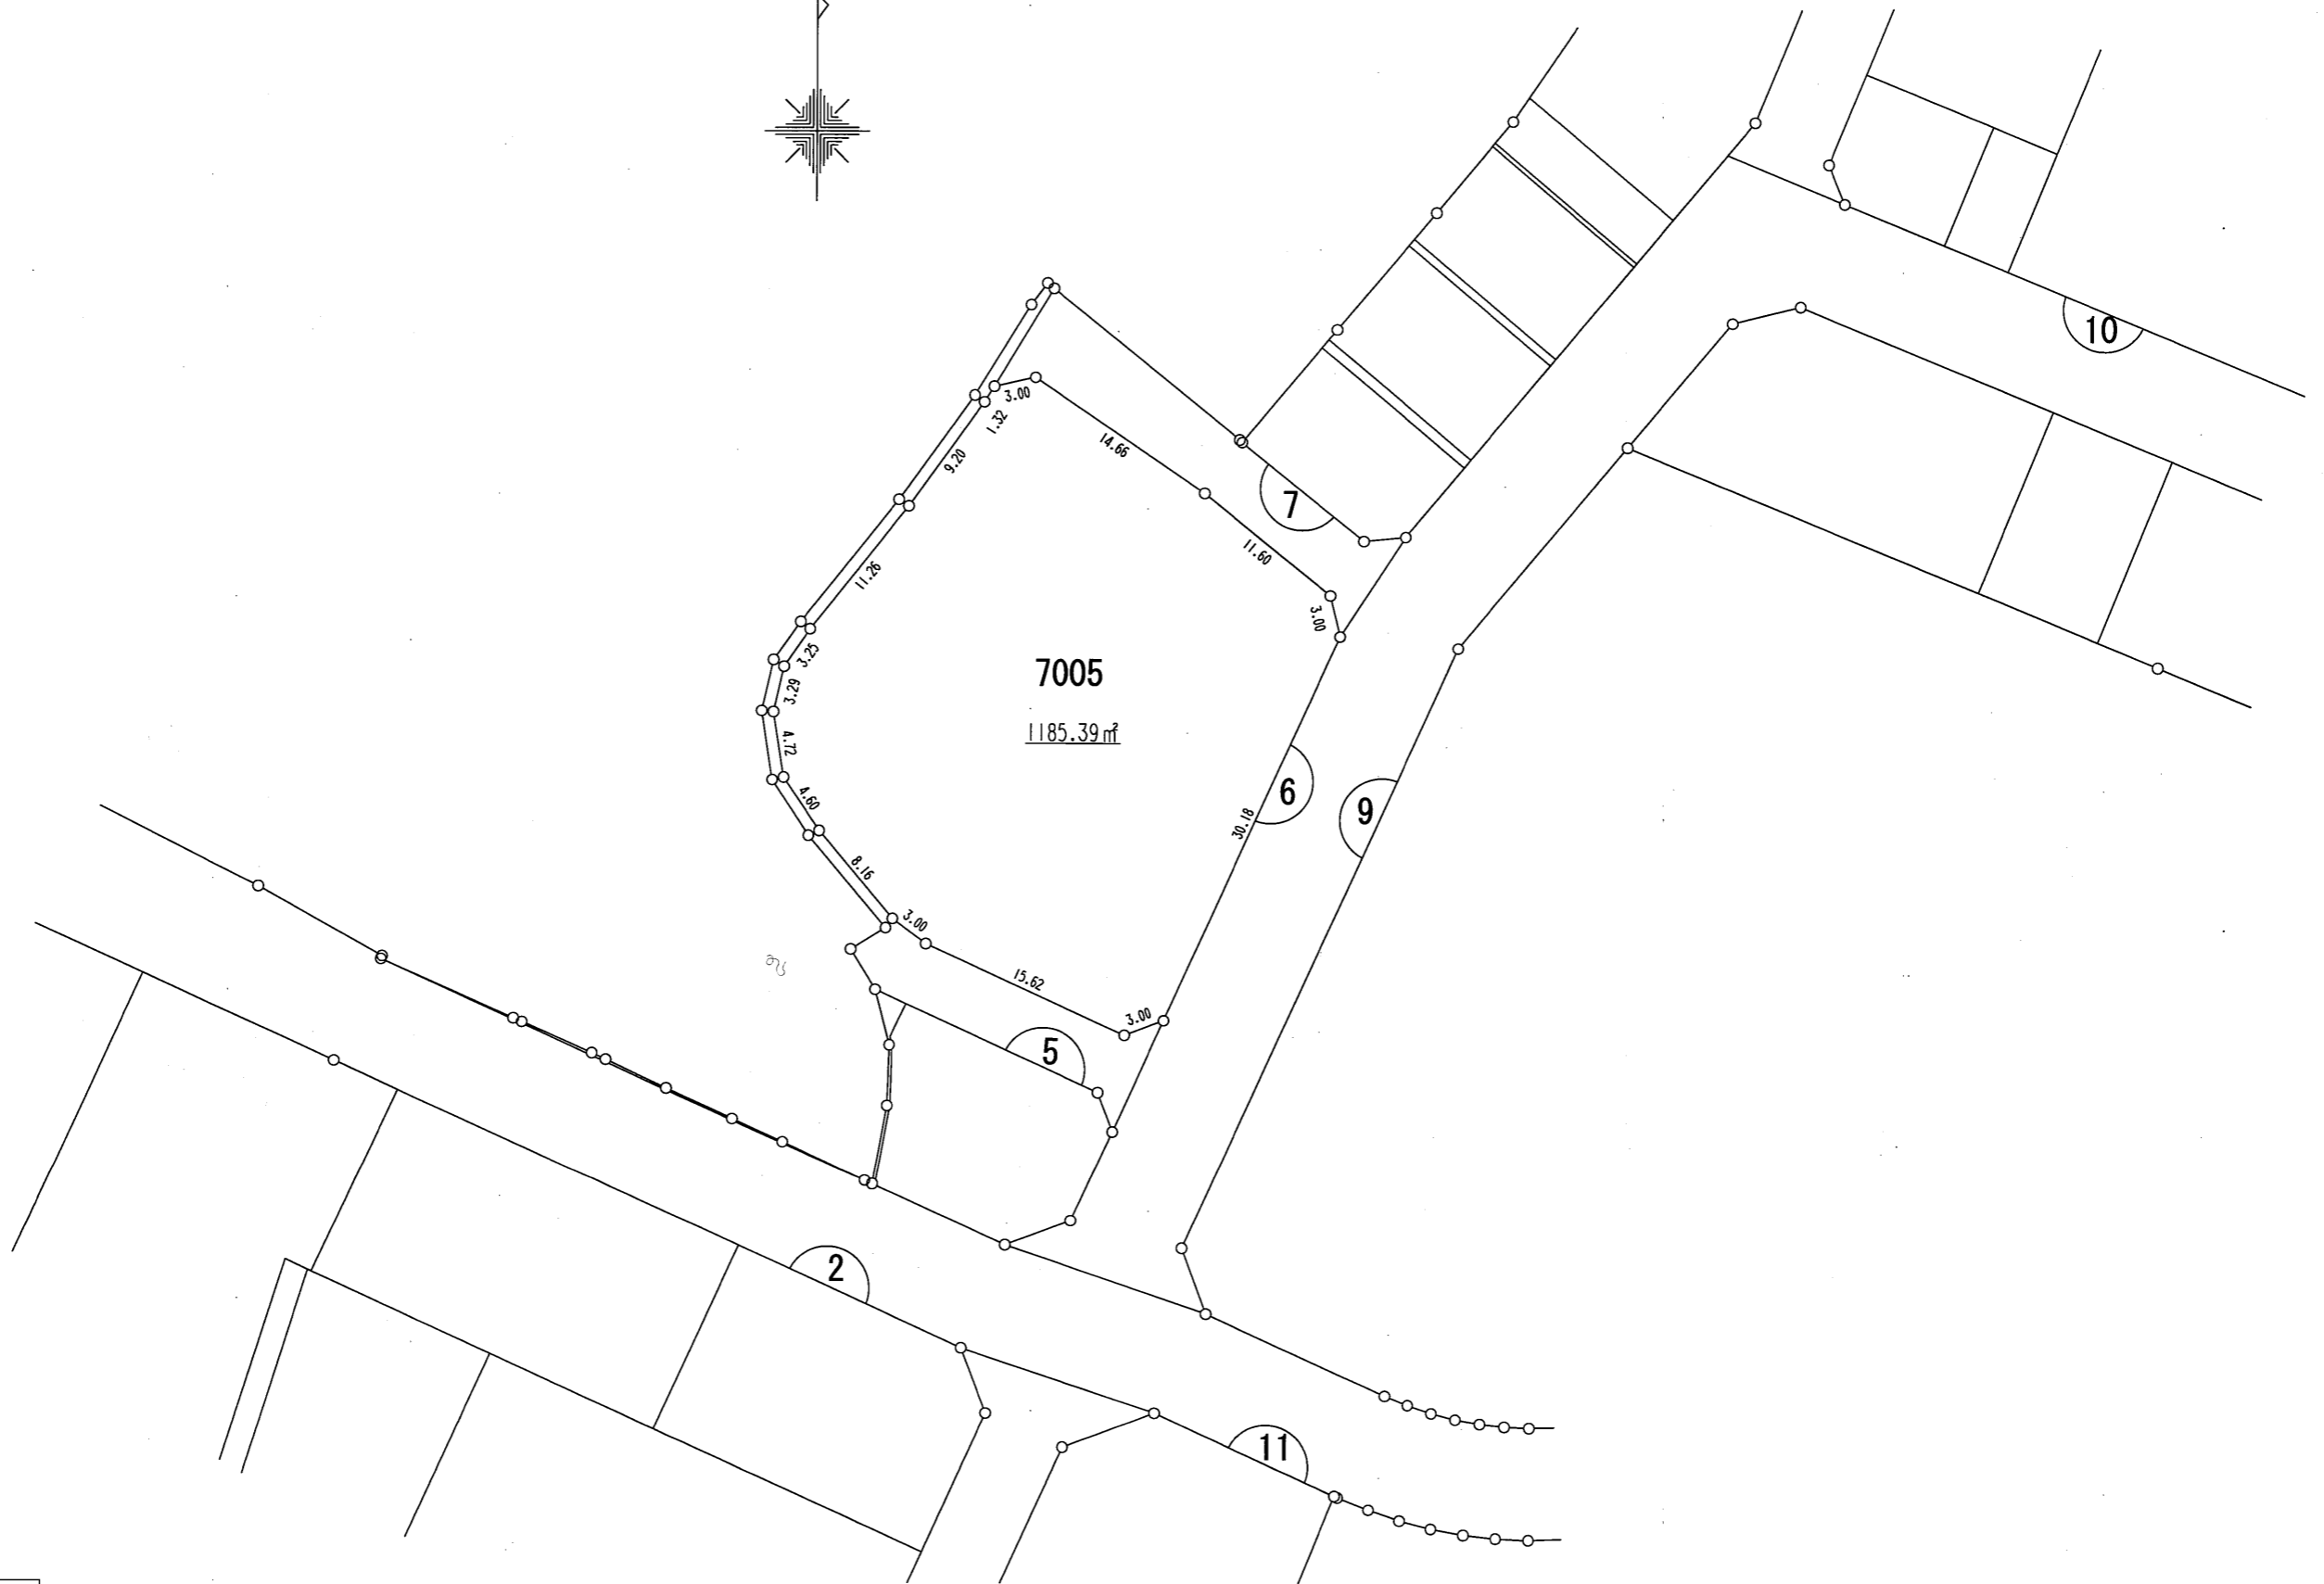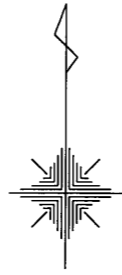


凡 例



換地指定箇所

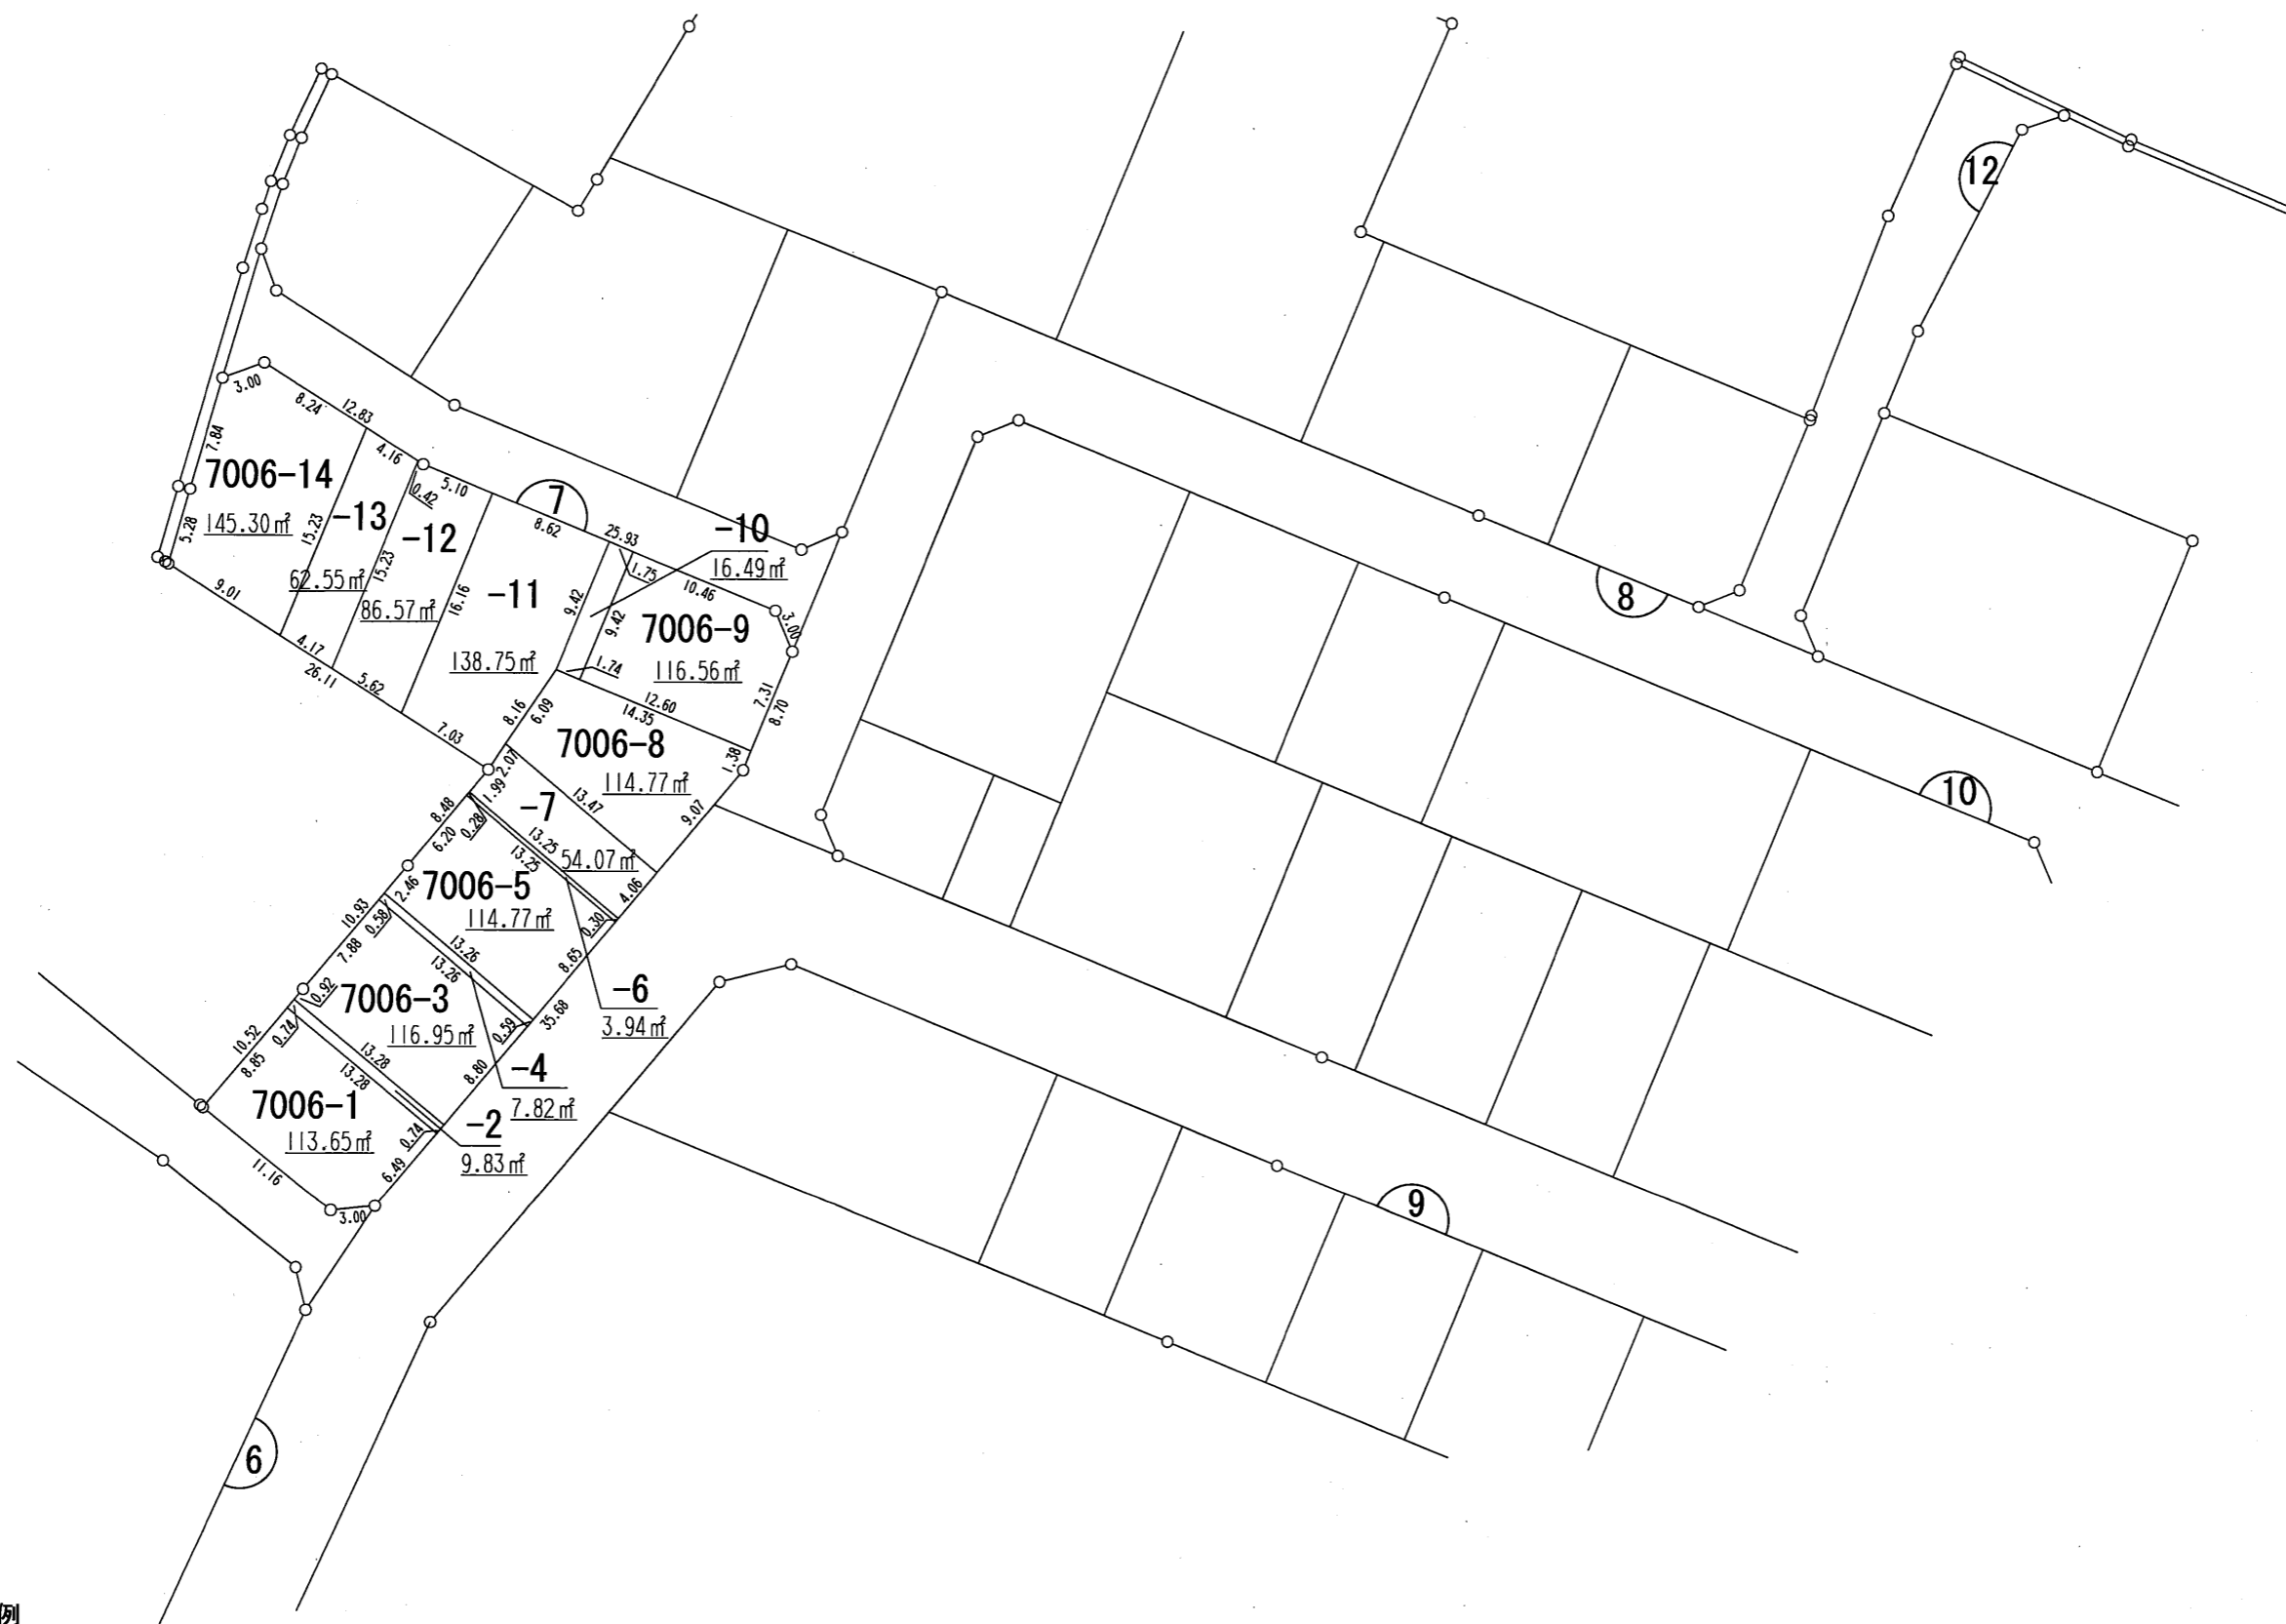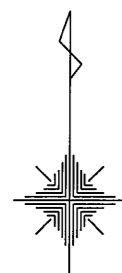

凡 例

換地指定箇所

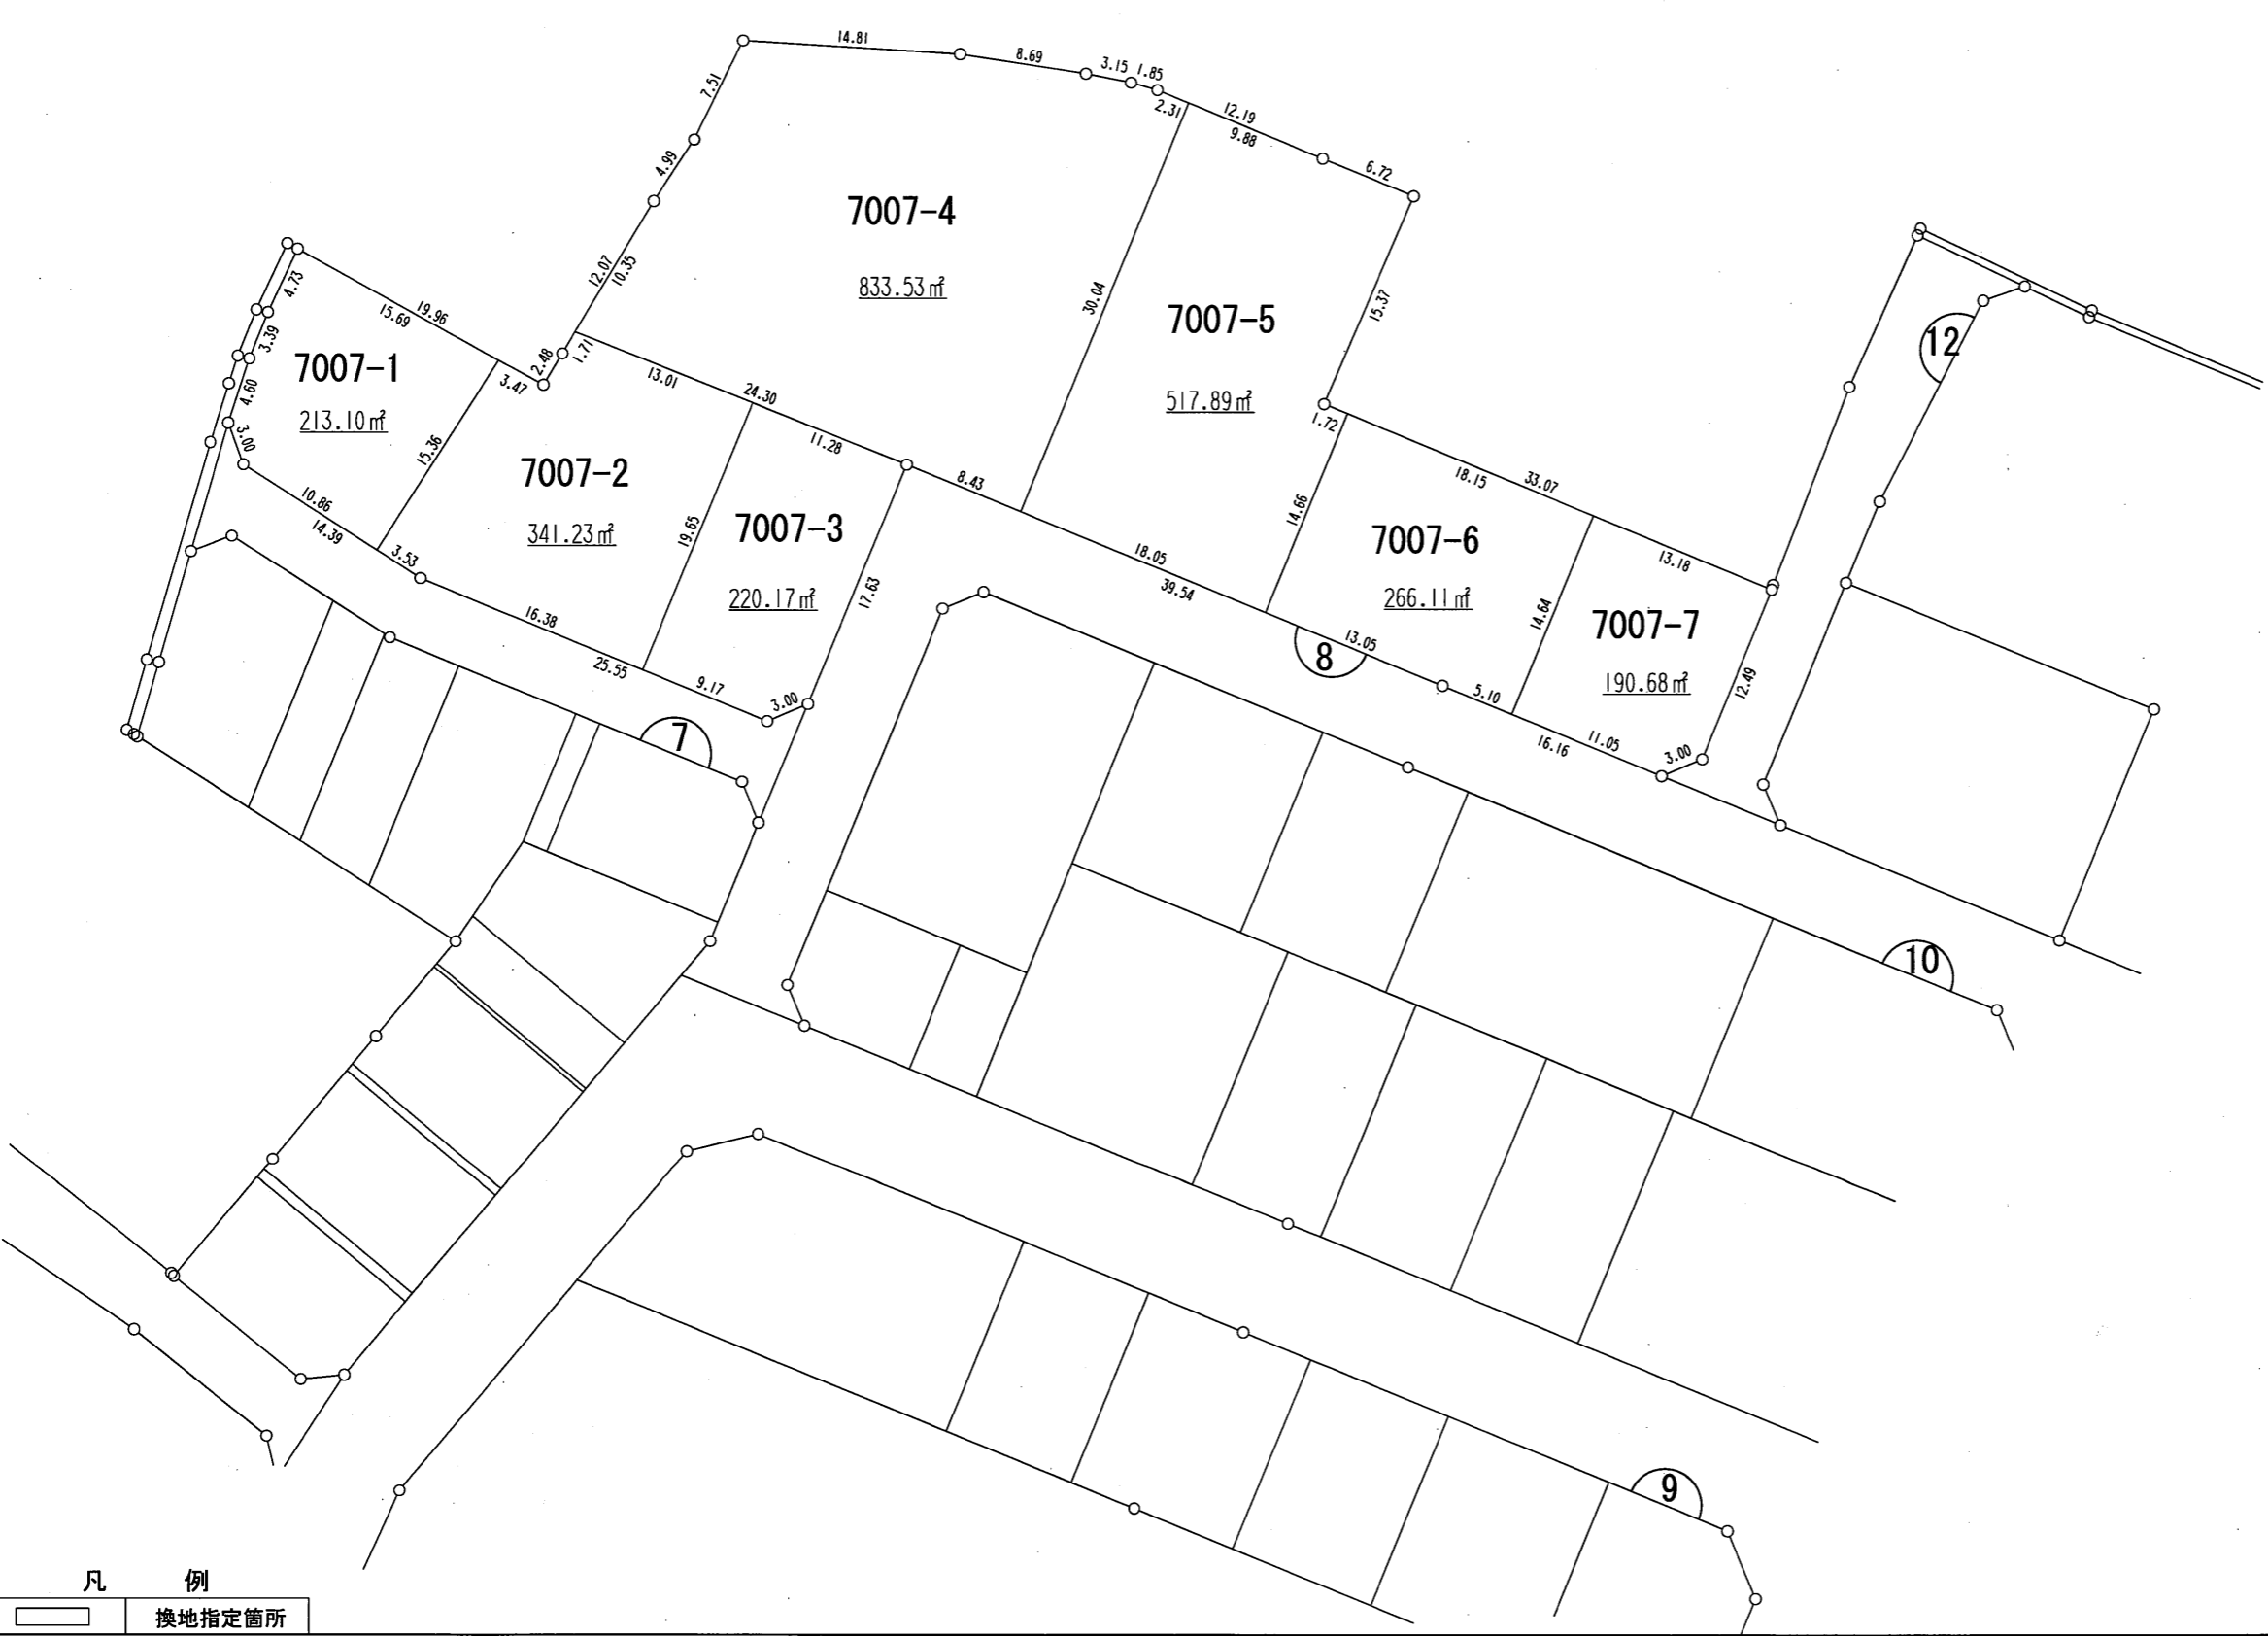


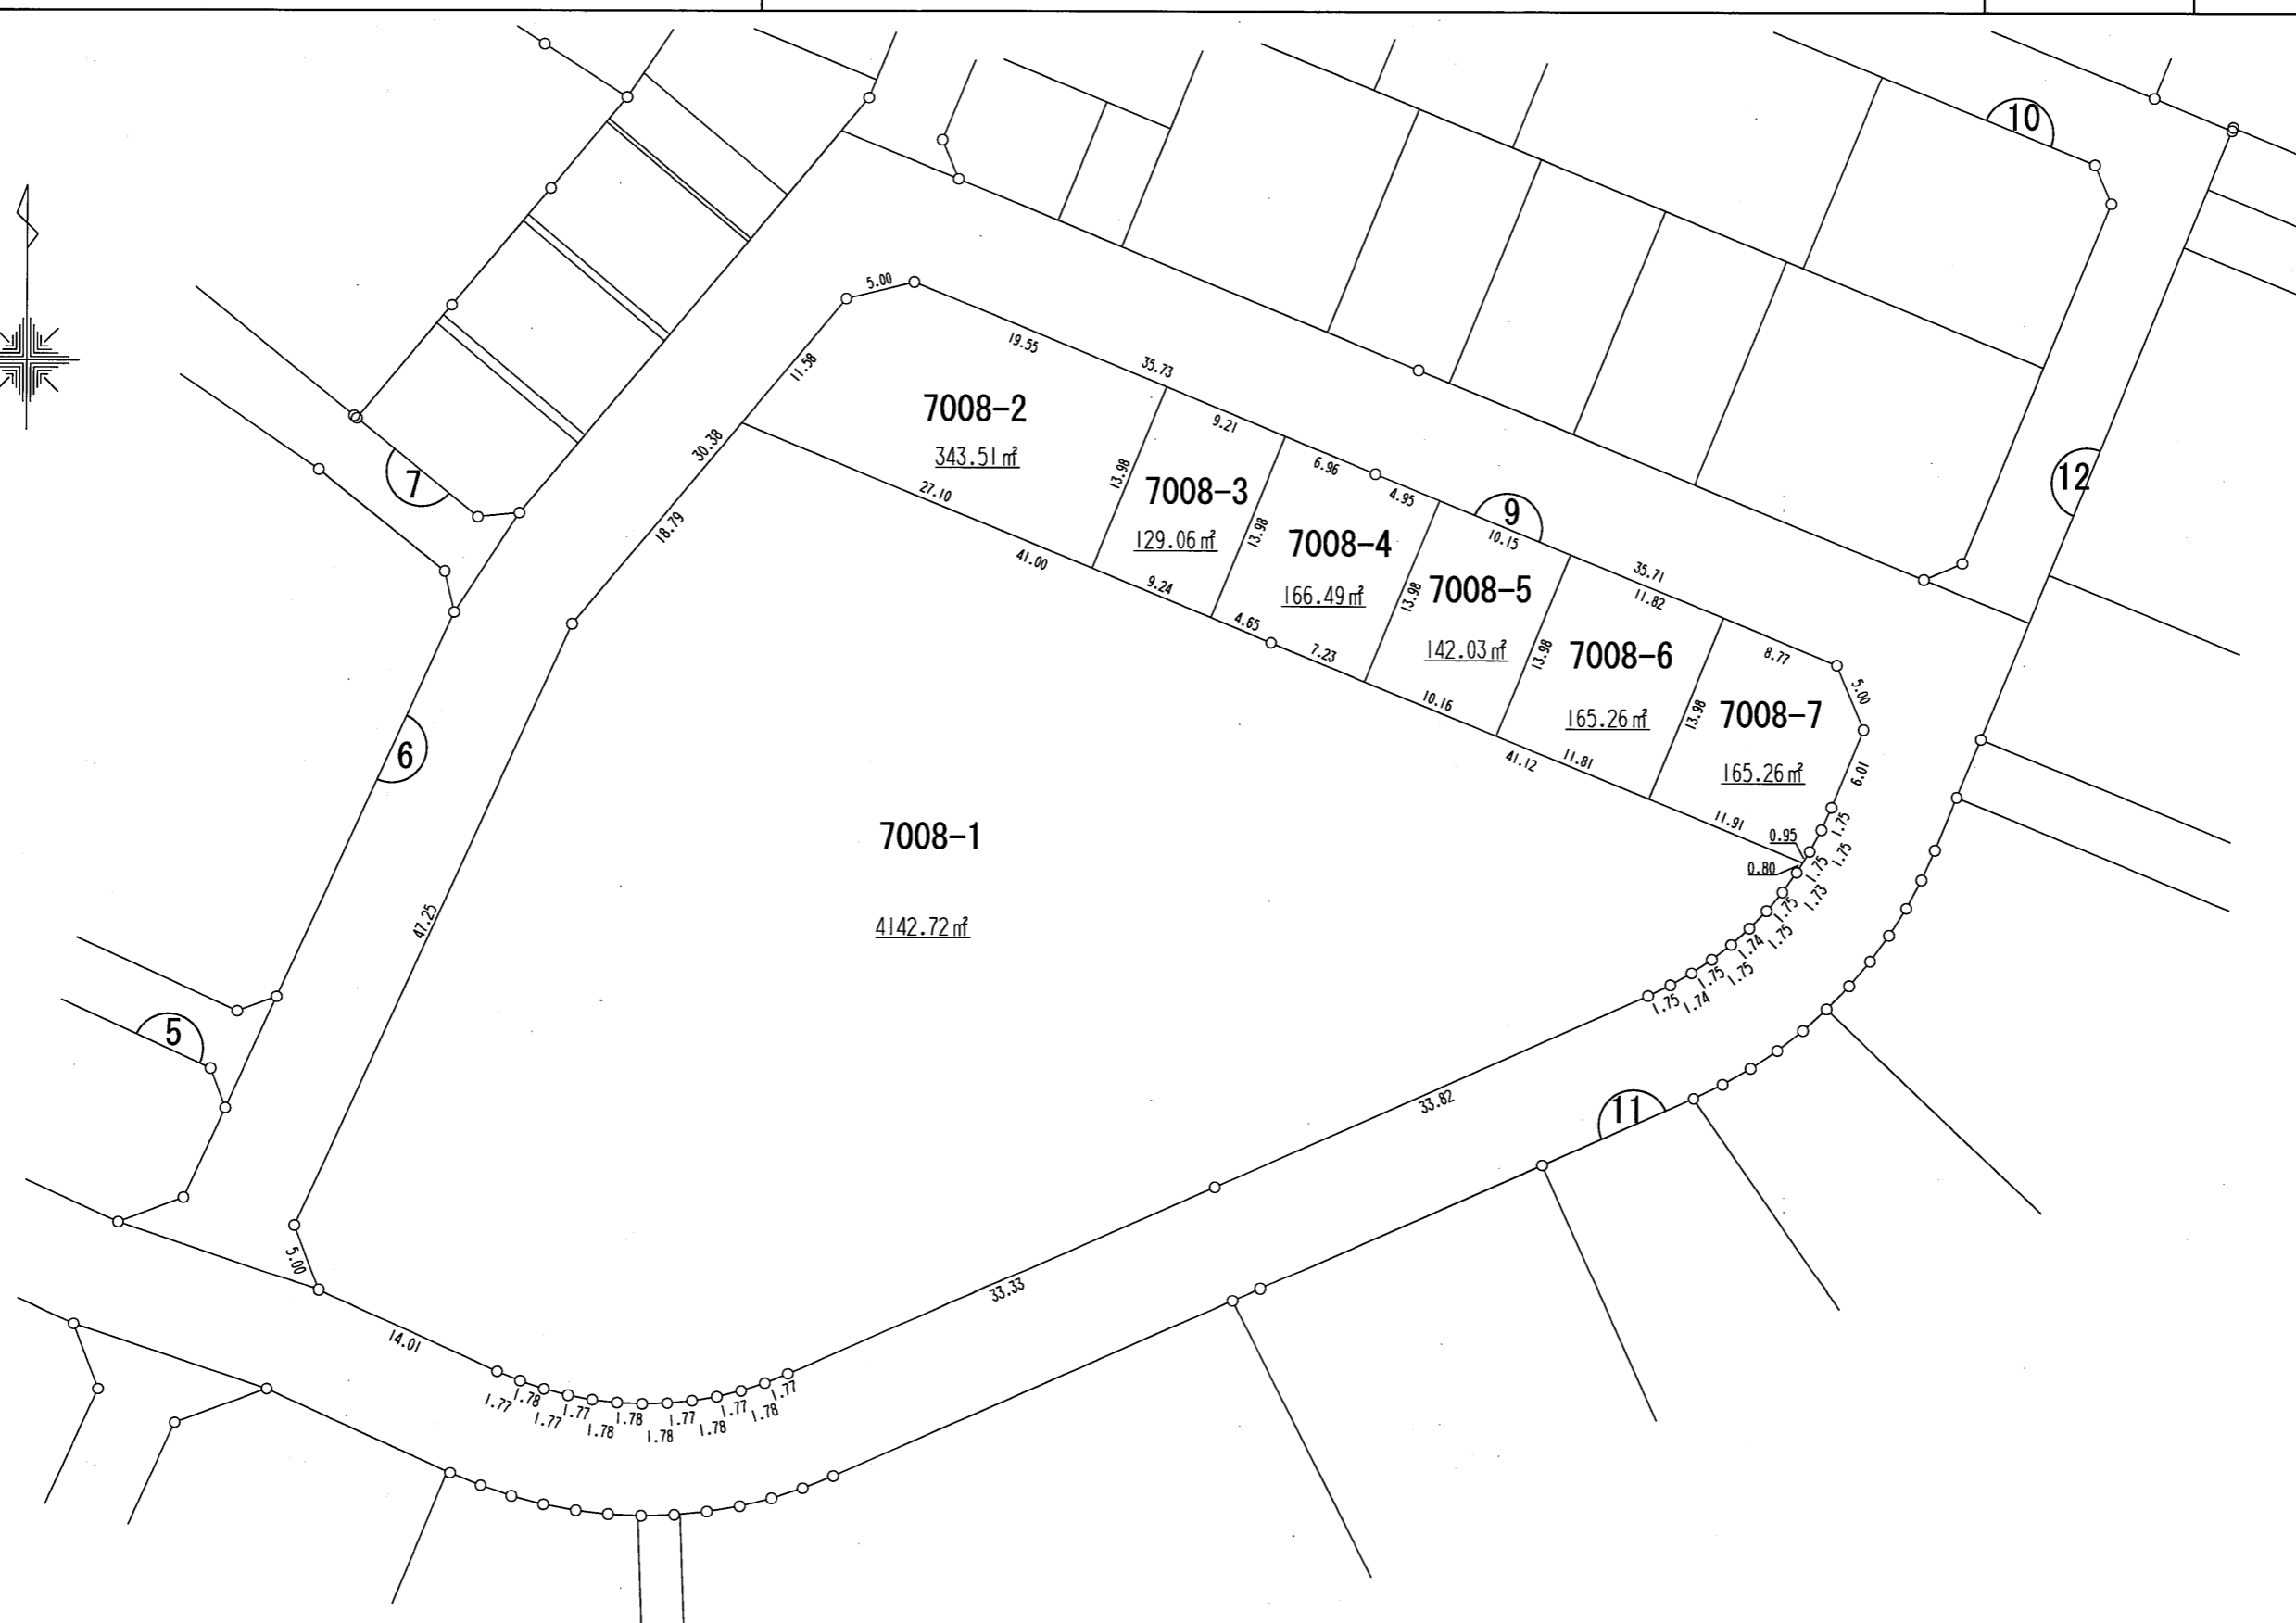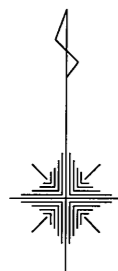

凡 例

換地指定箇所



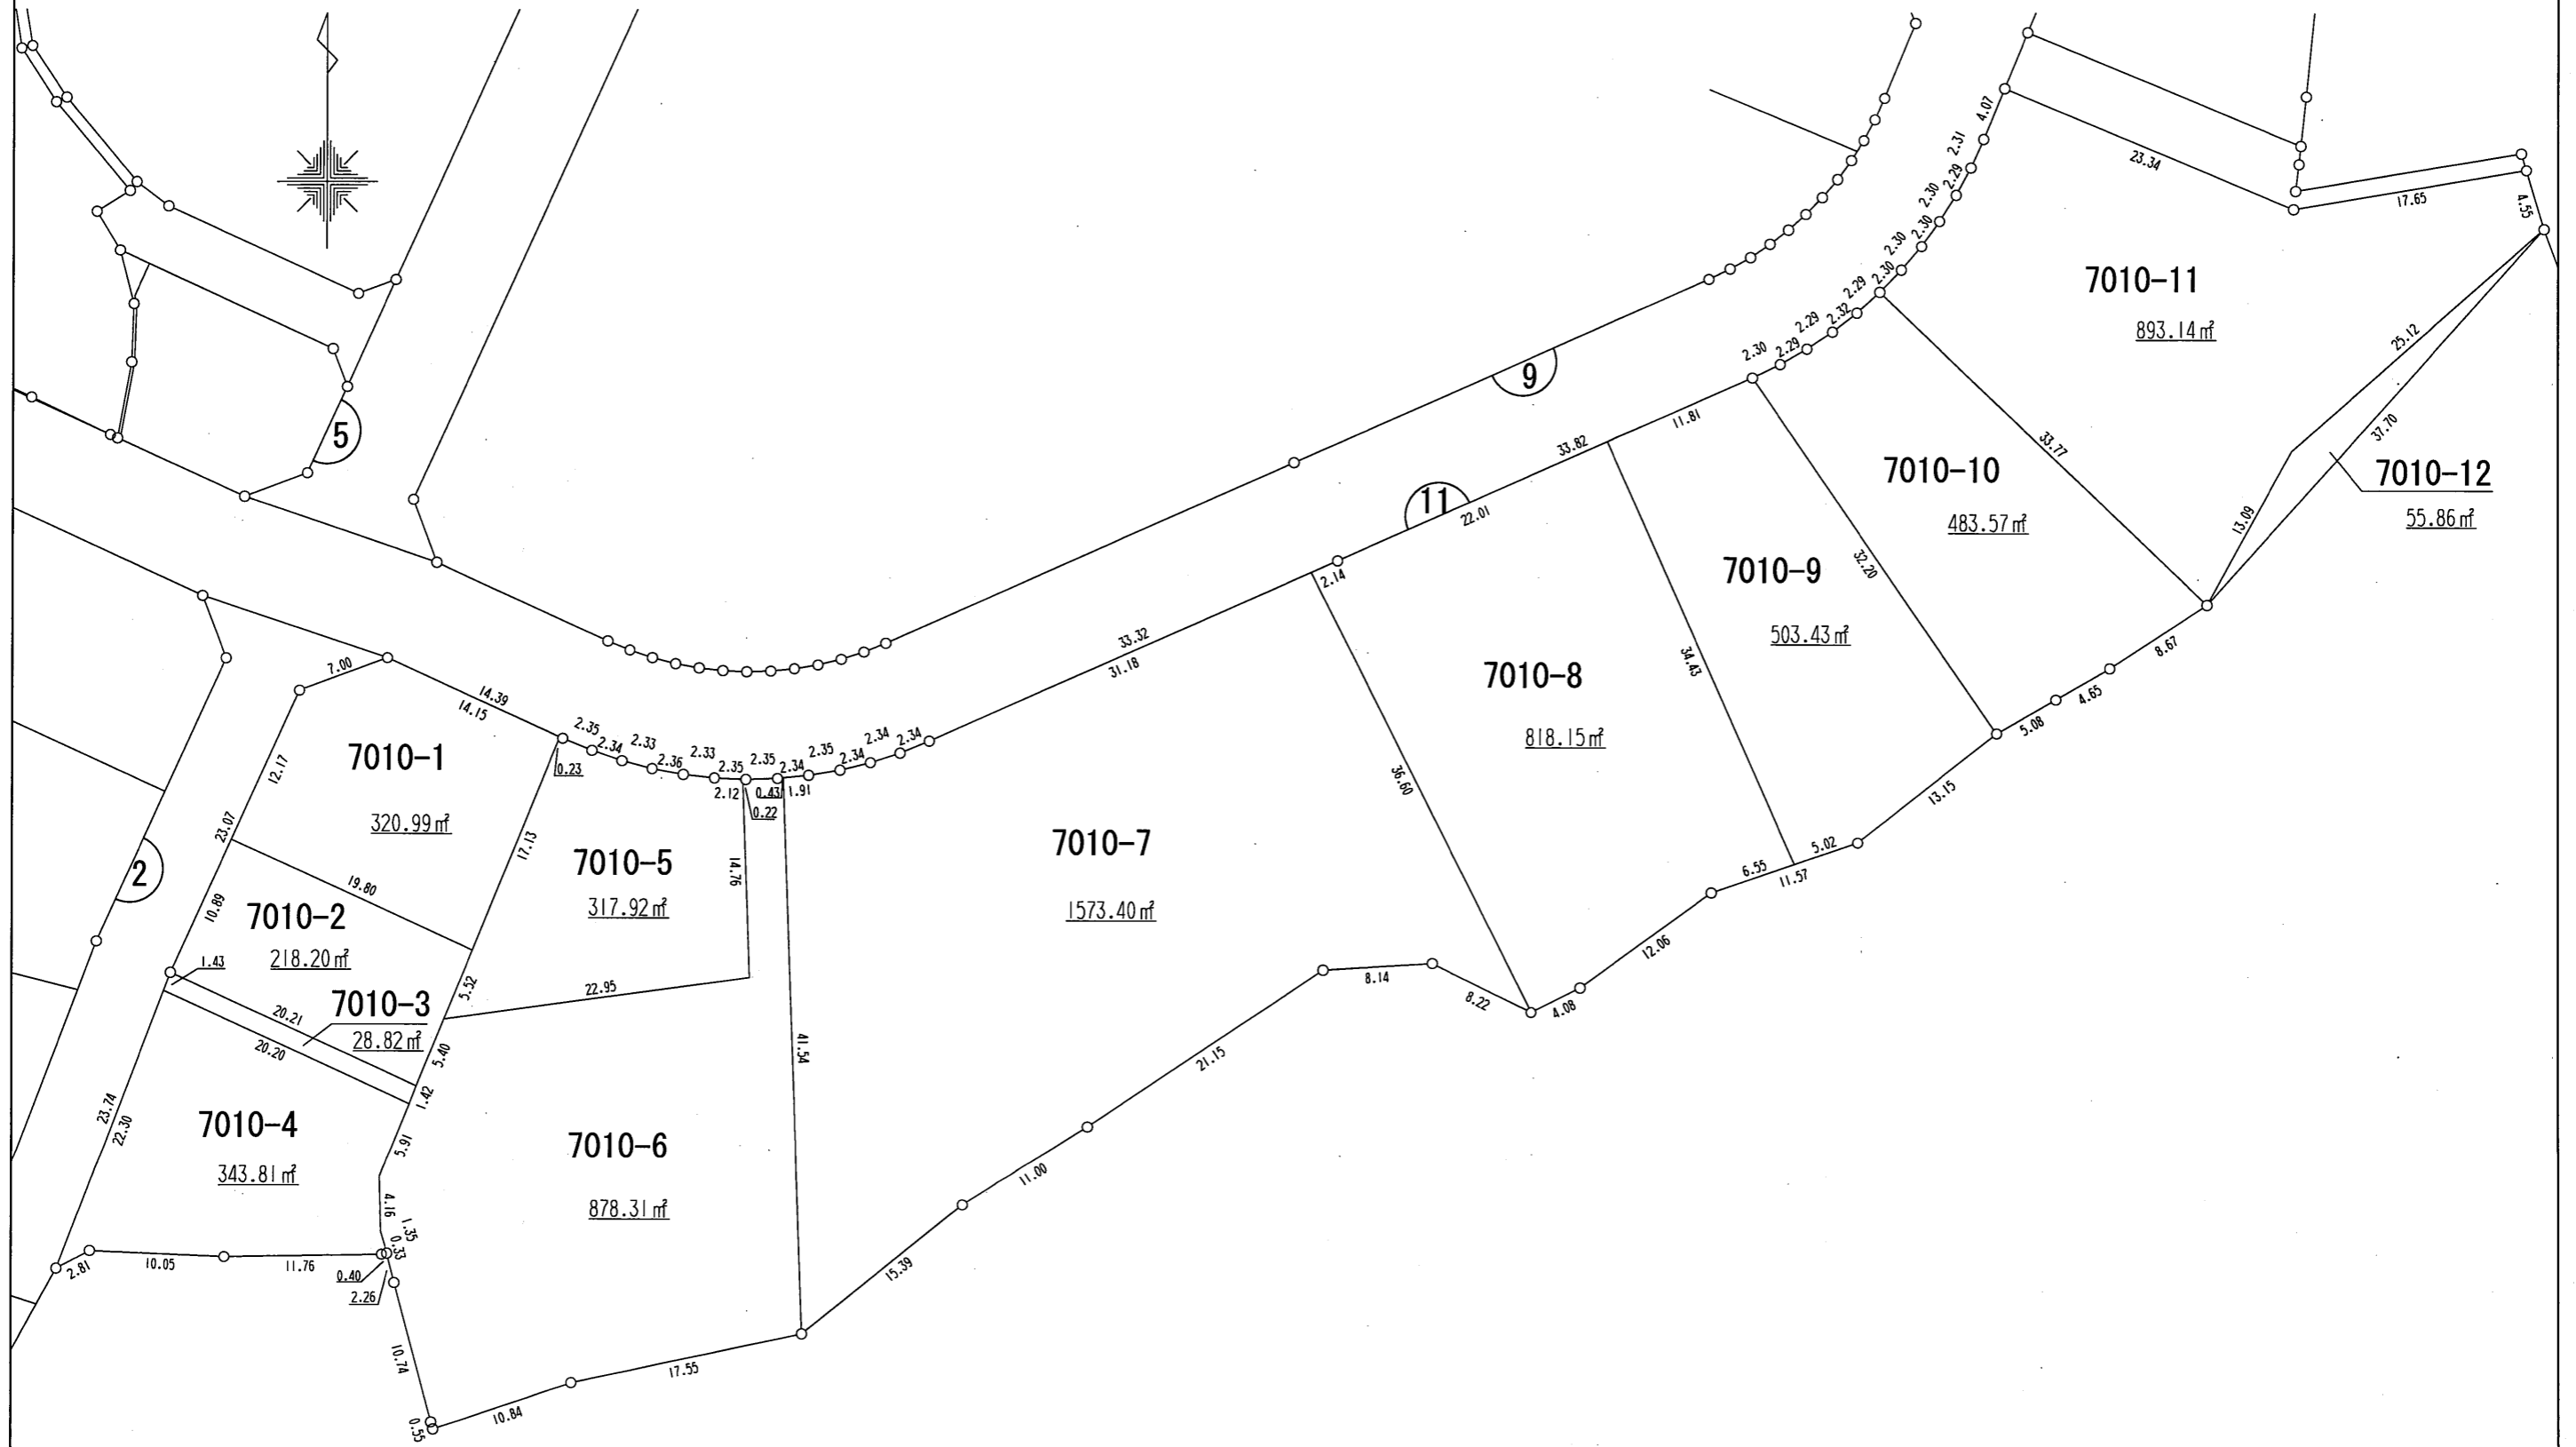

凡 例

換地指定箇所

