
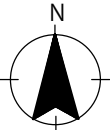


(添付資料4)解体対象既存住宅等図面

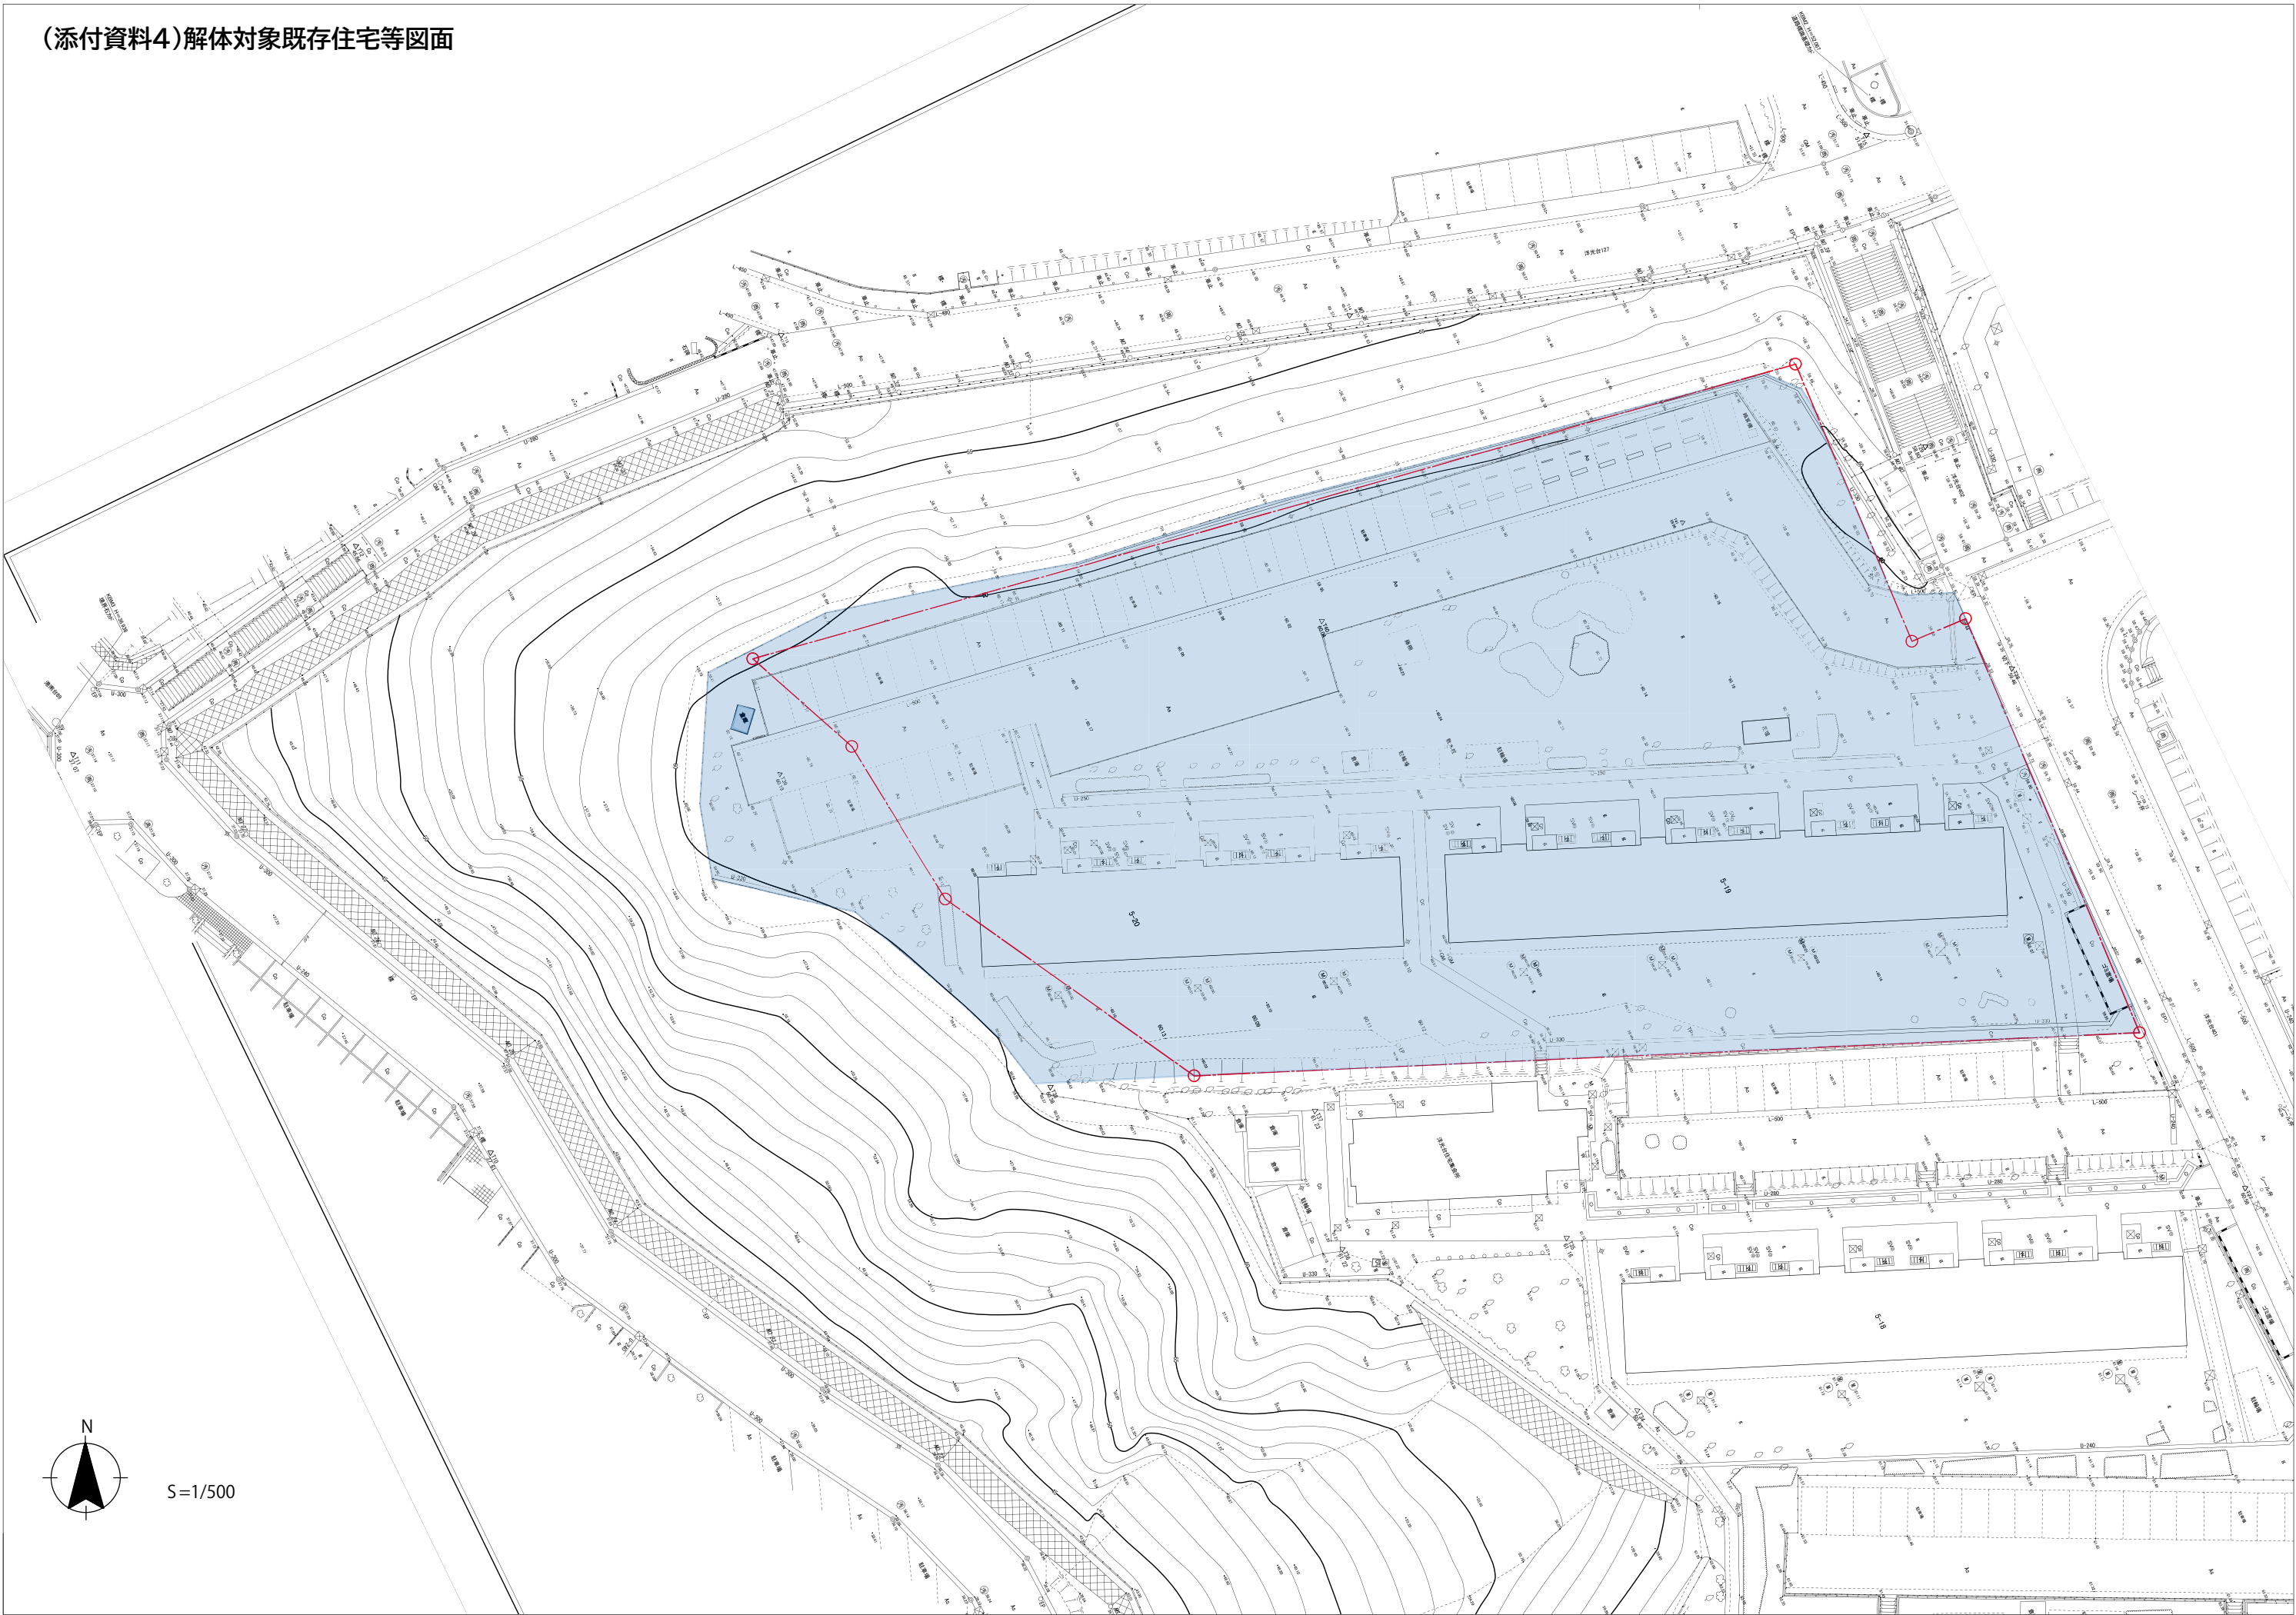

S=1/500