



【添付資料3】 事業用地現況図

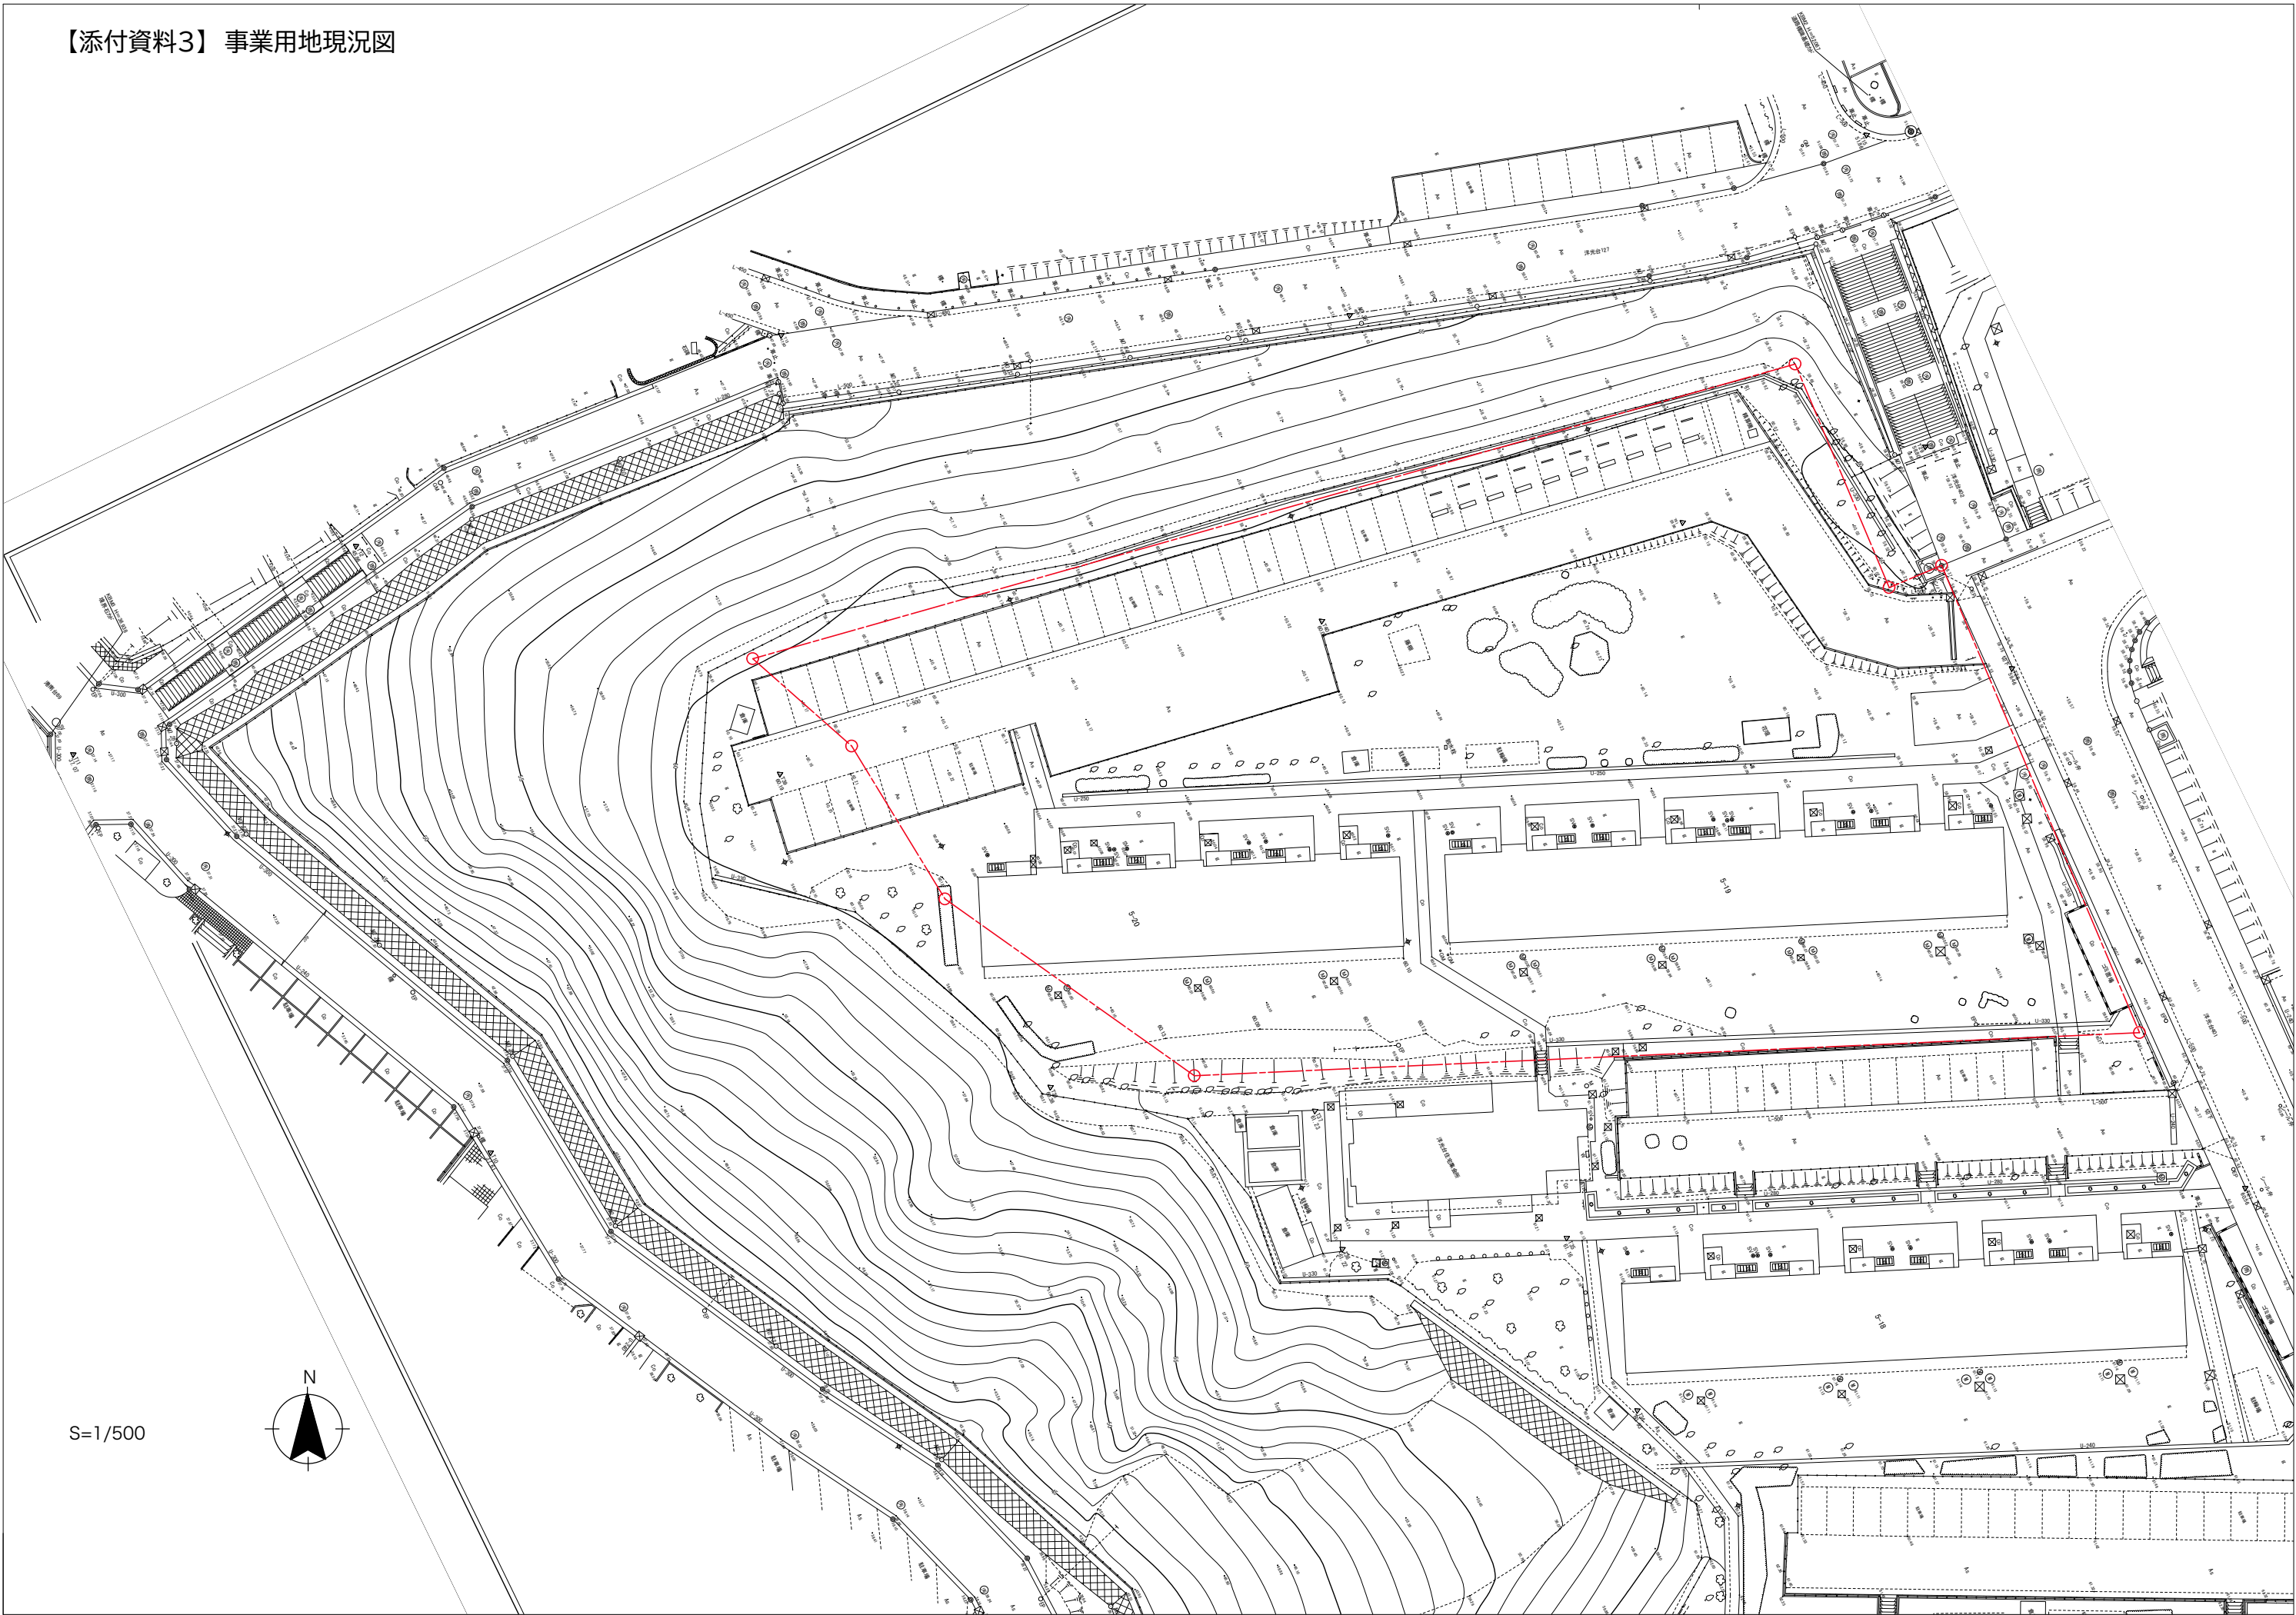

S=1/500

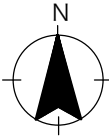

【添付資料4】 解体対象既存住宅等図面

