

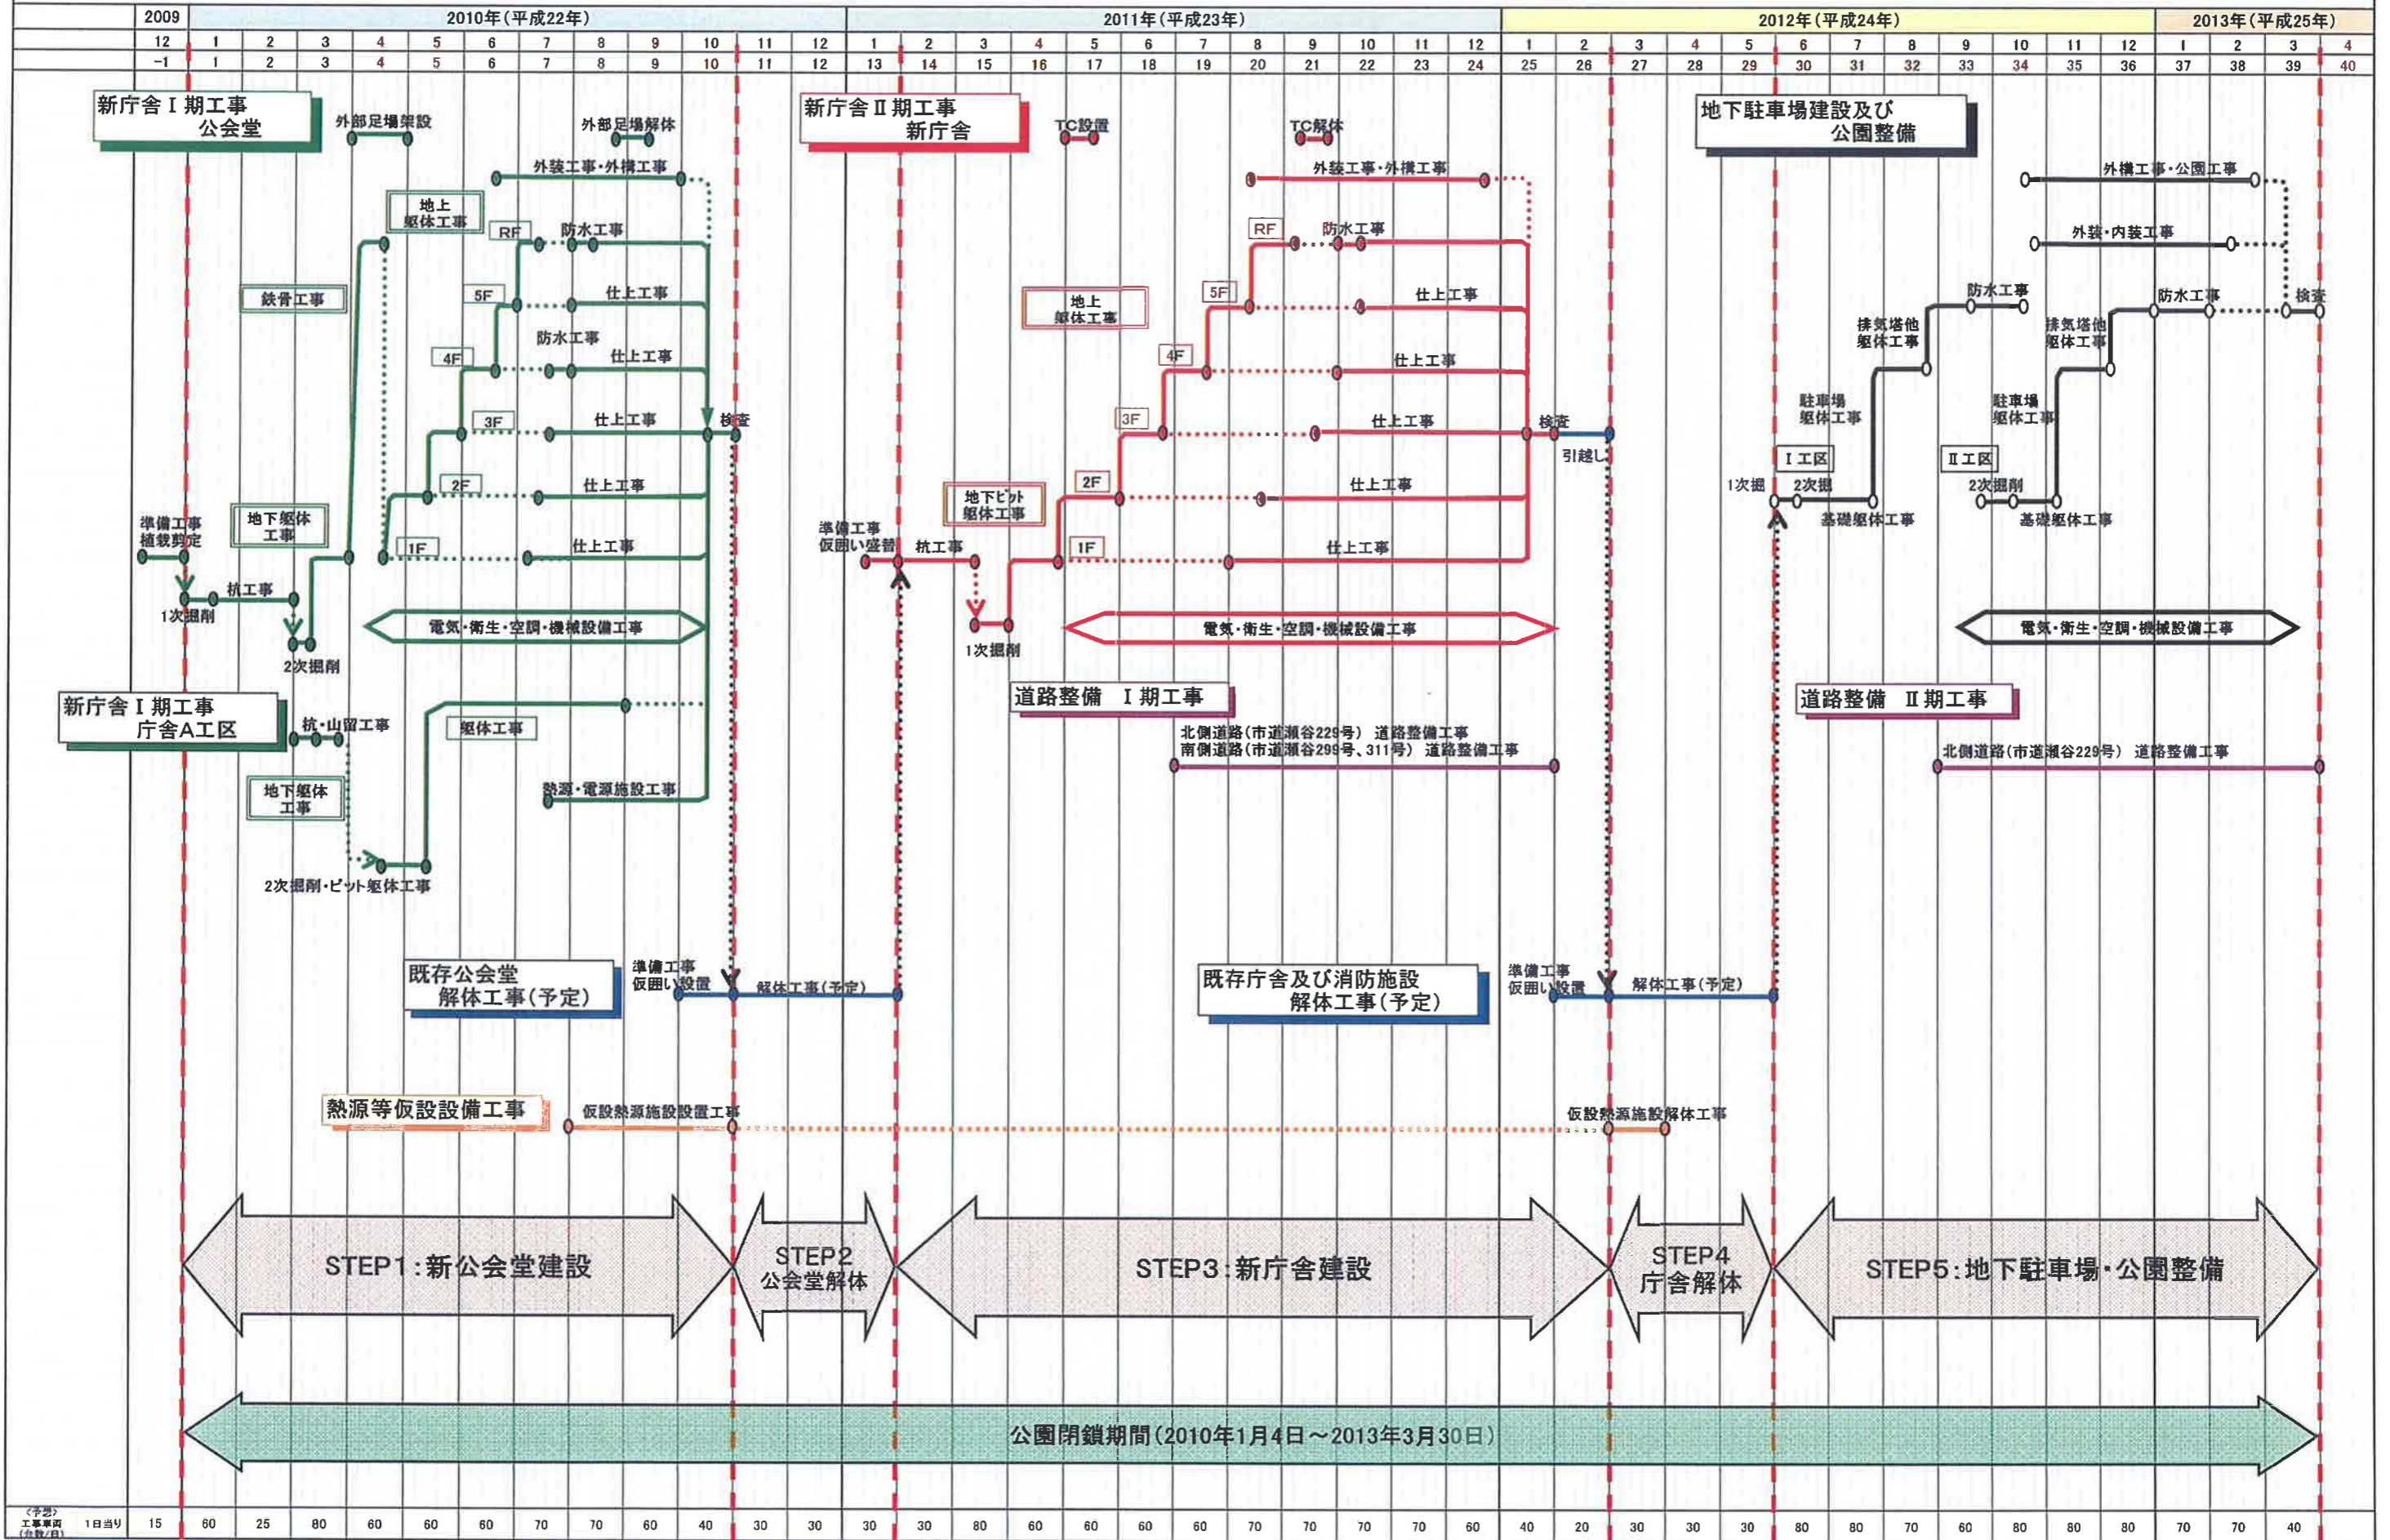
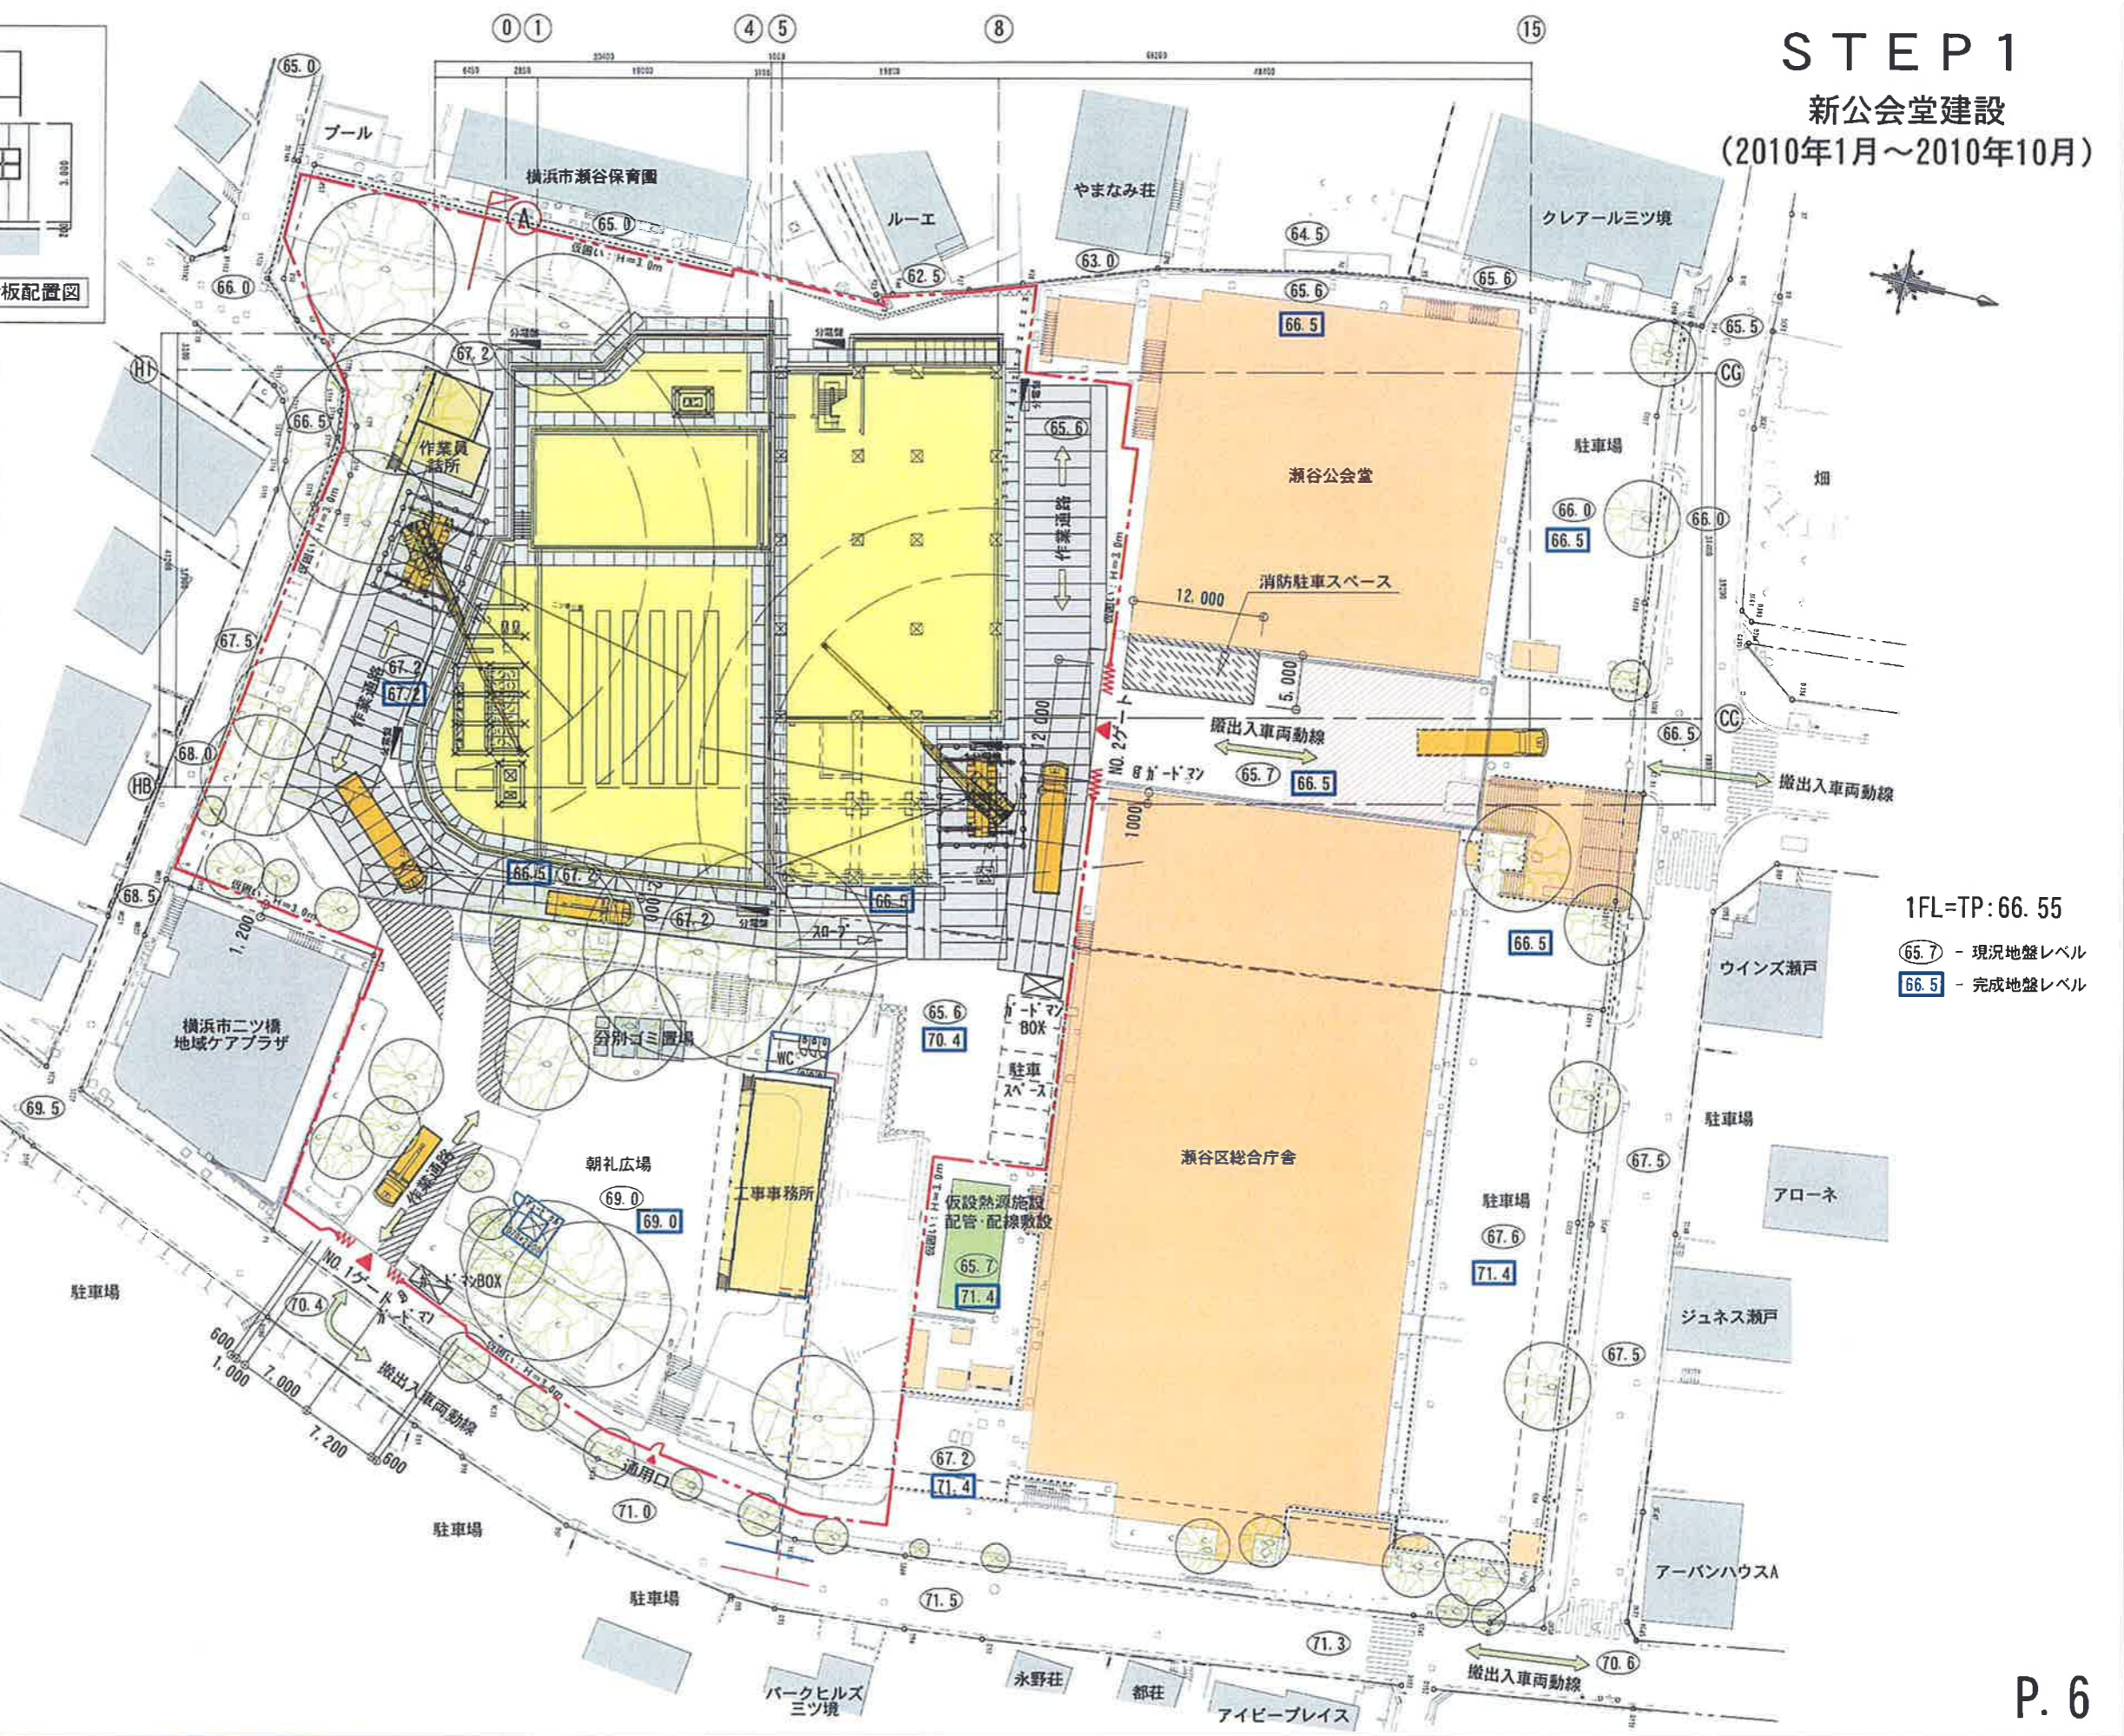
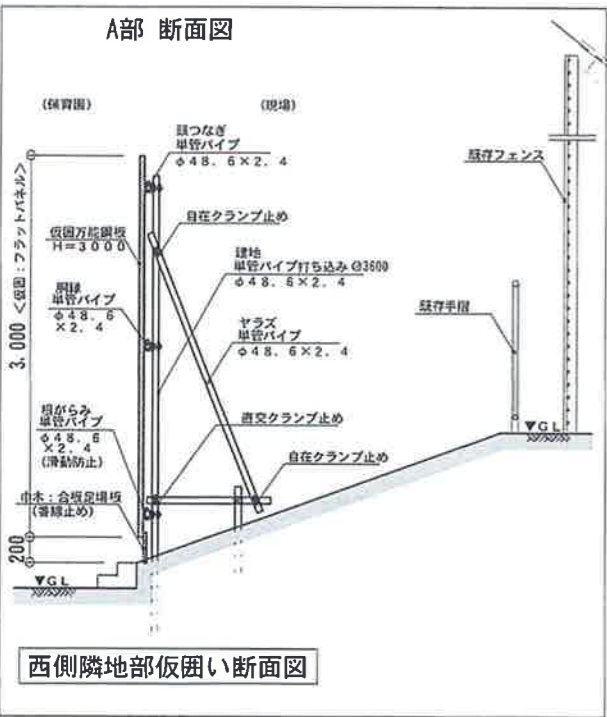


全体工事工程表(案)

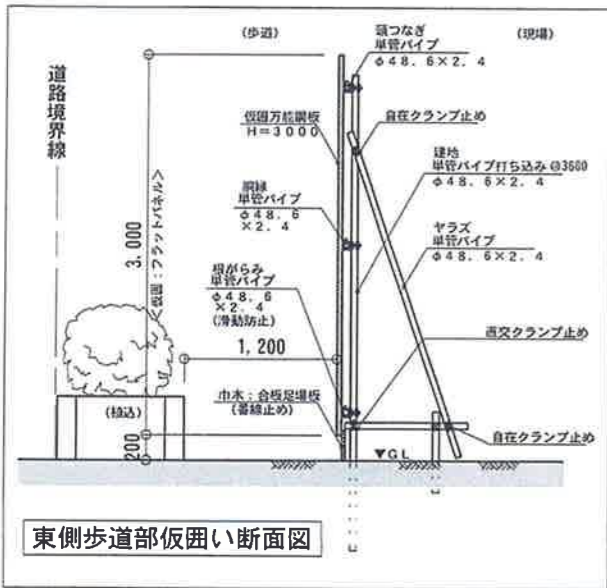

STEP 1

新公会堂建設
(2010年1月～2010年10月)

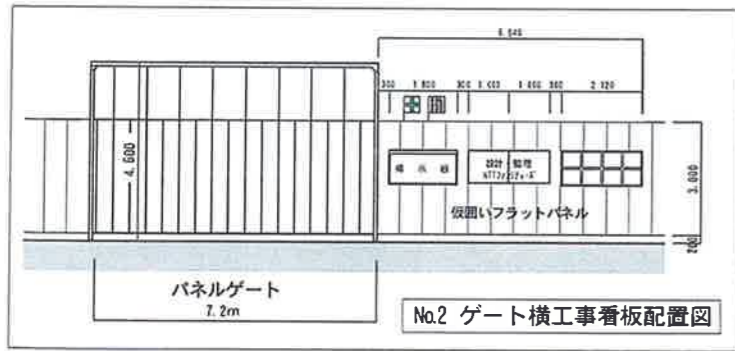

1FL=TP:66.55
 (65.7) - 現況地盤レベル
 (66.5) - 完成地盤レベル





NTTファシリティーズ									

NTTファシリティーズ									
株式会社 藤島建設									
総合仮設計画図 (新公会堂建設)									



STEP 2

公会堂解体
(2010年11月～2011年1月)

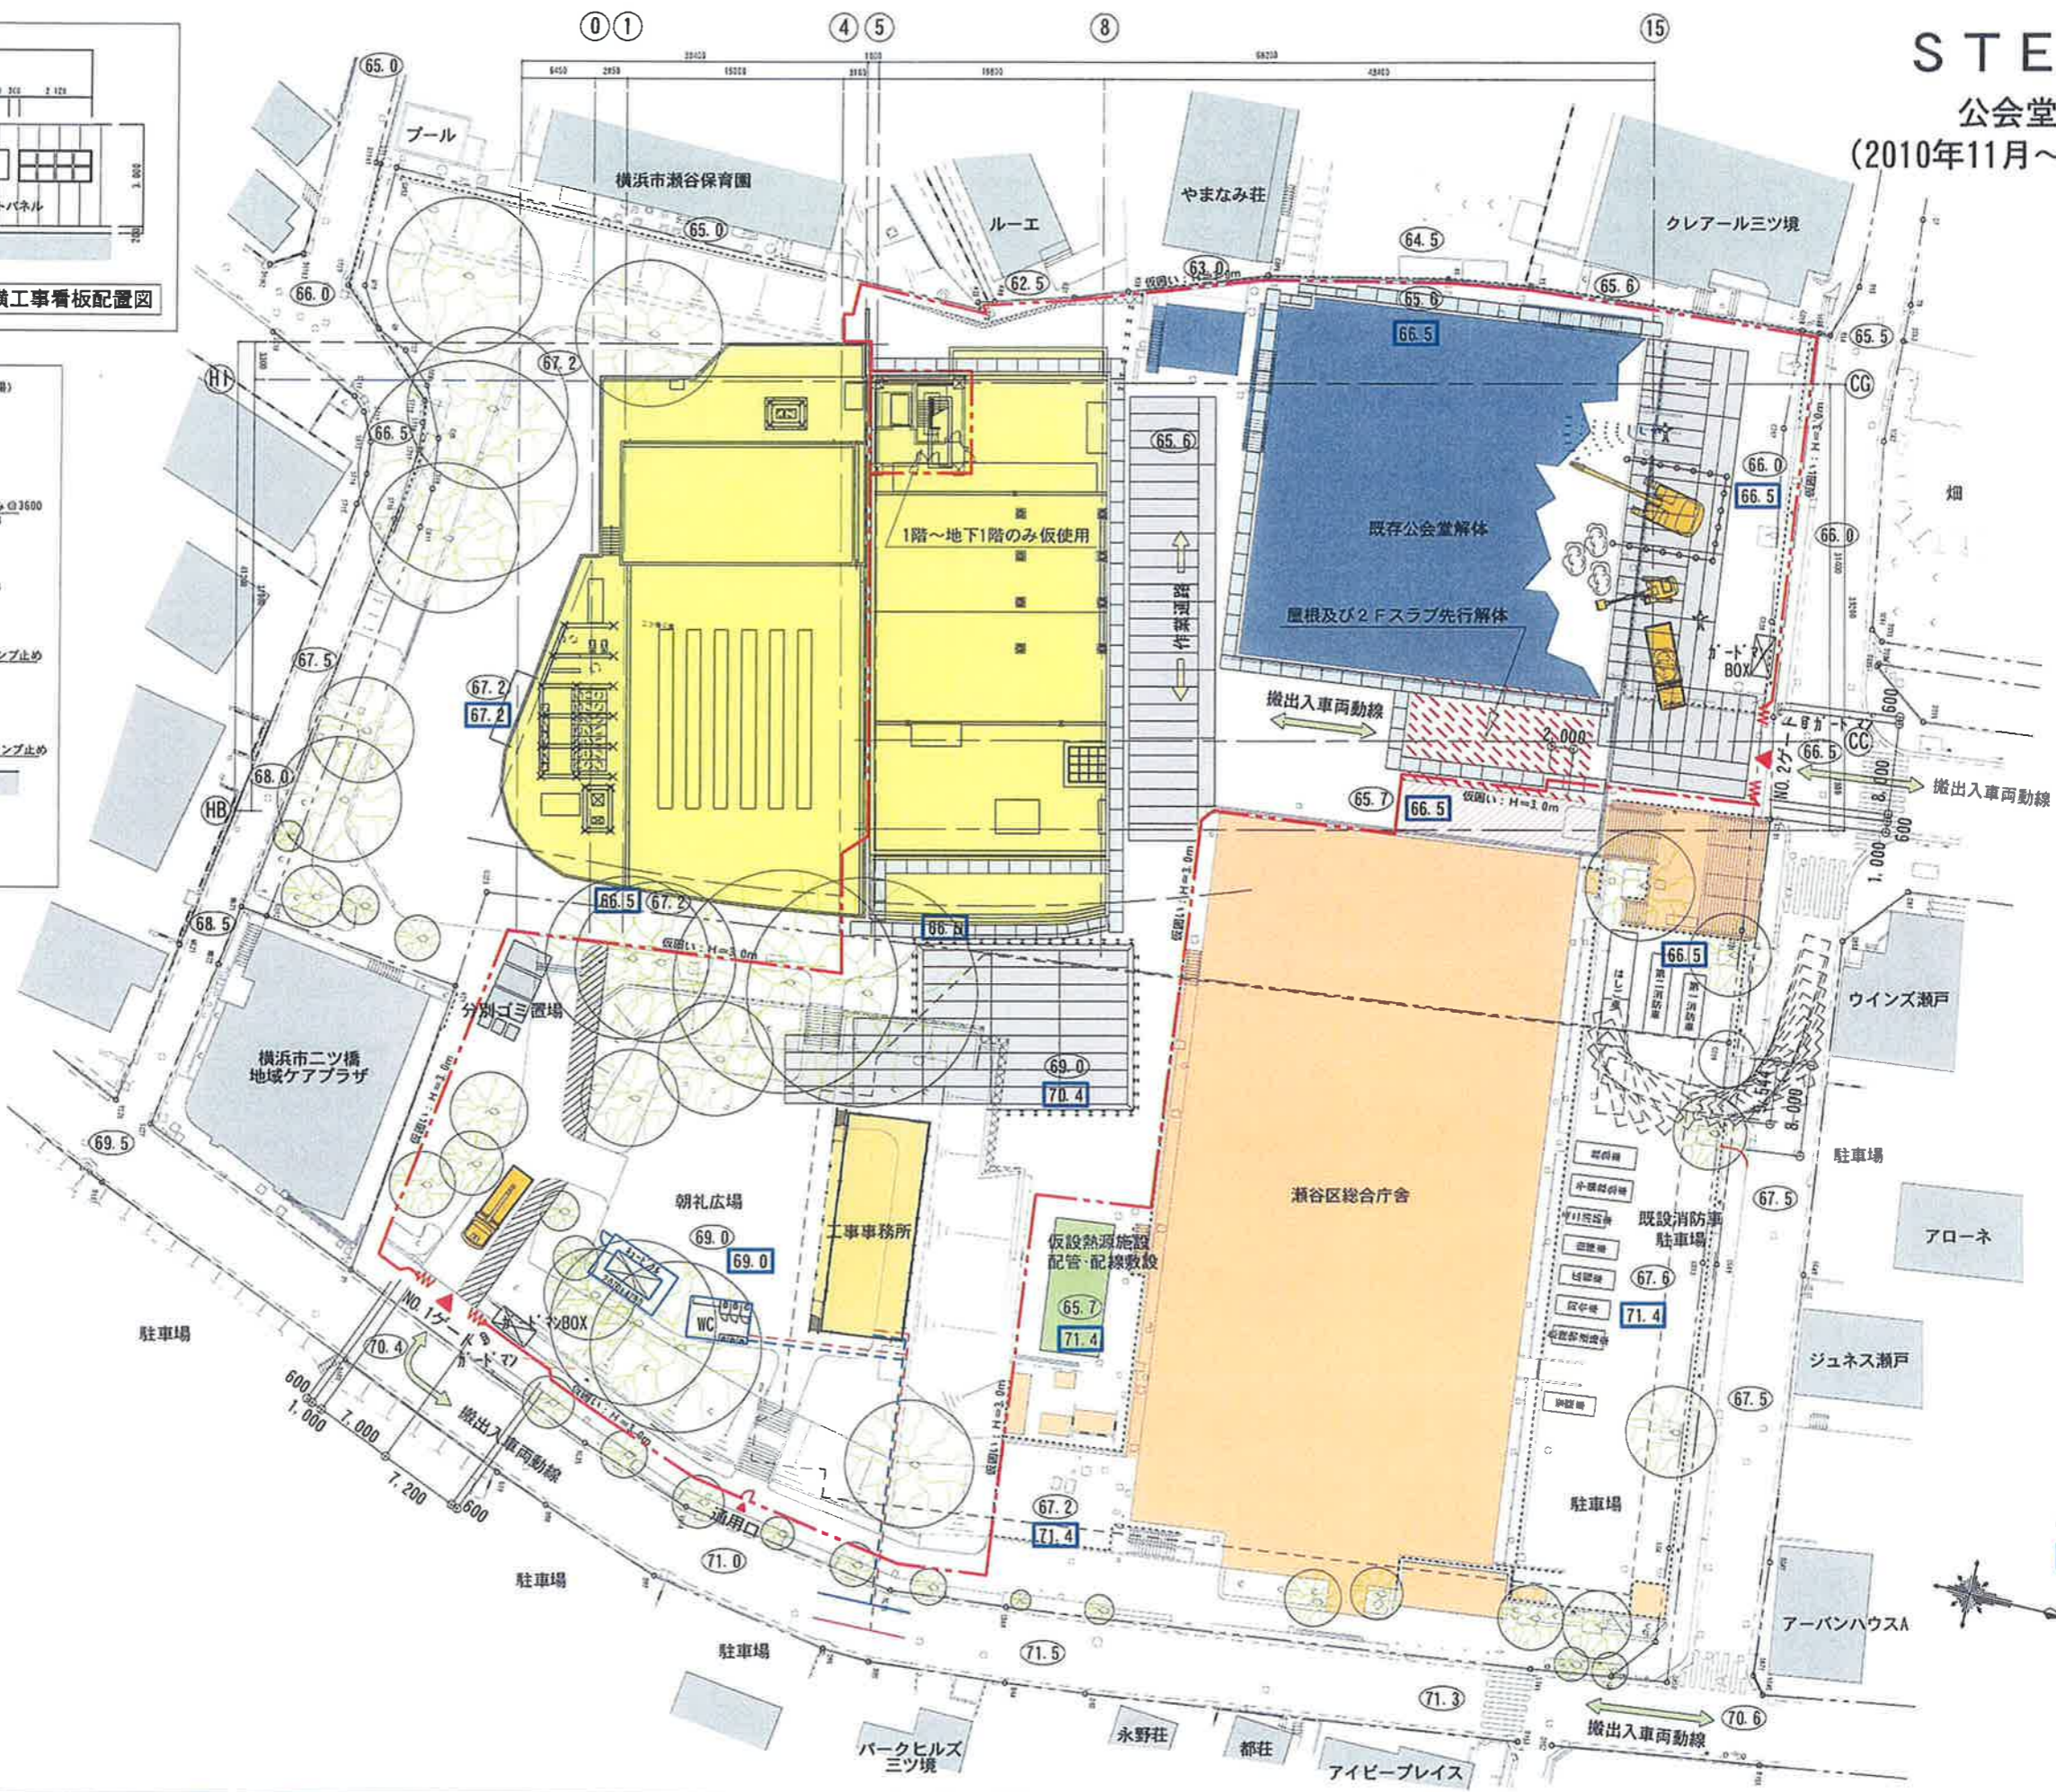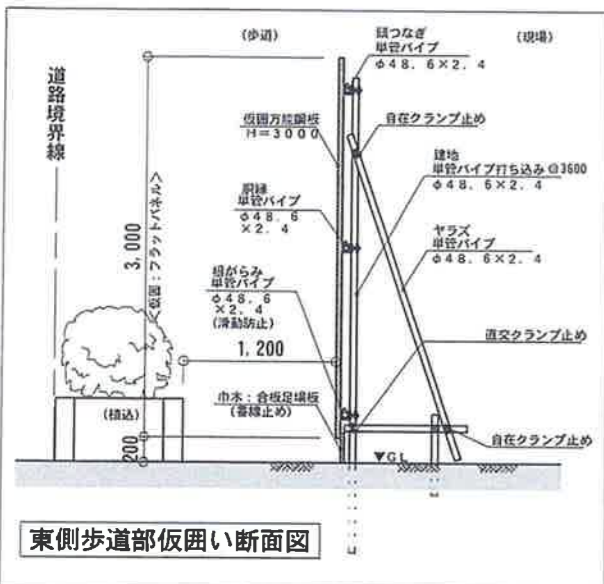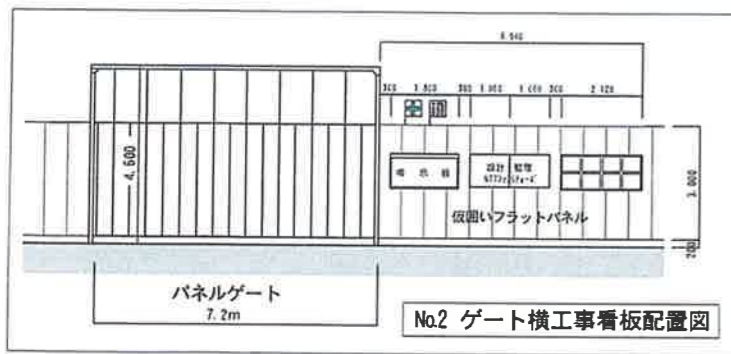

1FL=TP:66.55
 (65.7) - 現況地盤レベル
 (66.5) - 完成地盤レベル






変更日	変更事項	変更マーク	月/日

NTTファシリティーズ										横浜市瀬谷区総合庁舎及び三ツ境公園整備事業 新築工事		図面番号
経島建設株式会社横浜支店										仮設計計画図		
総合仮設計計画図 (公会堂解体)												

STEP 3

新庁舎建設
(2011年2月～2012年2月)

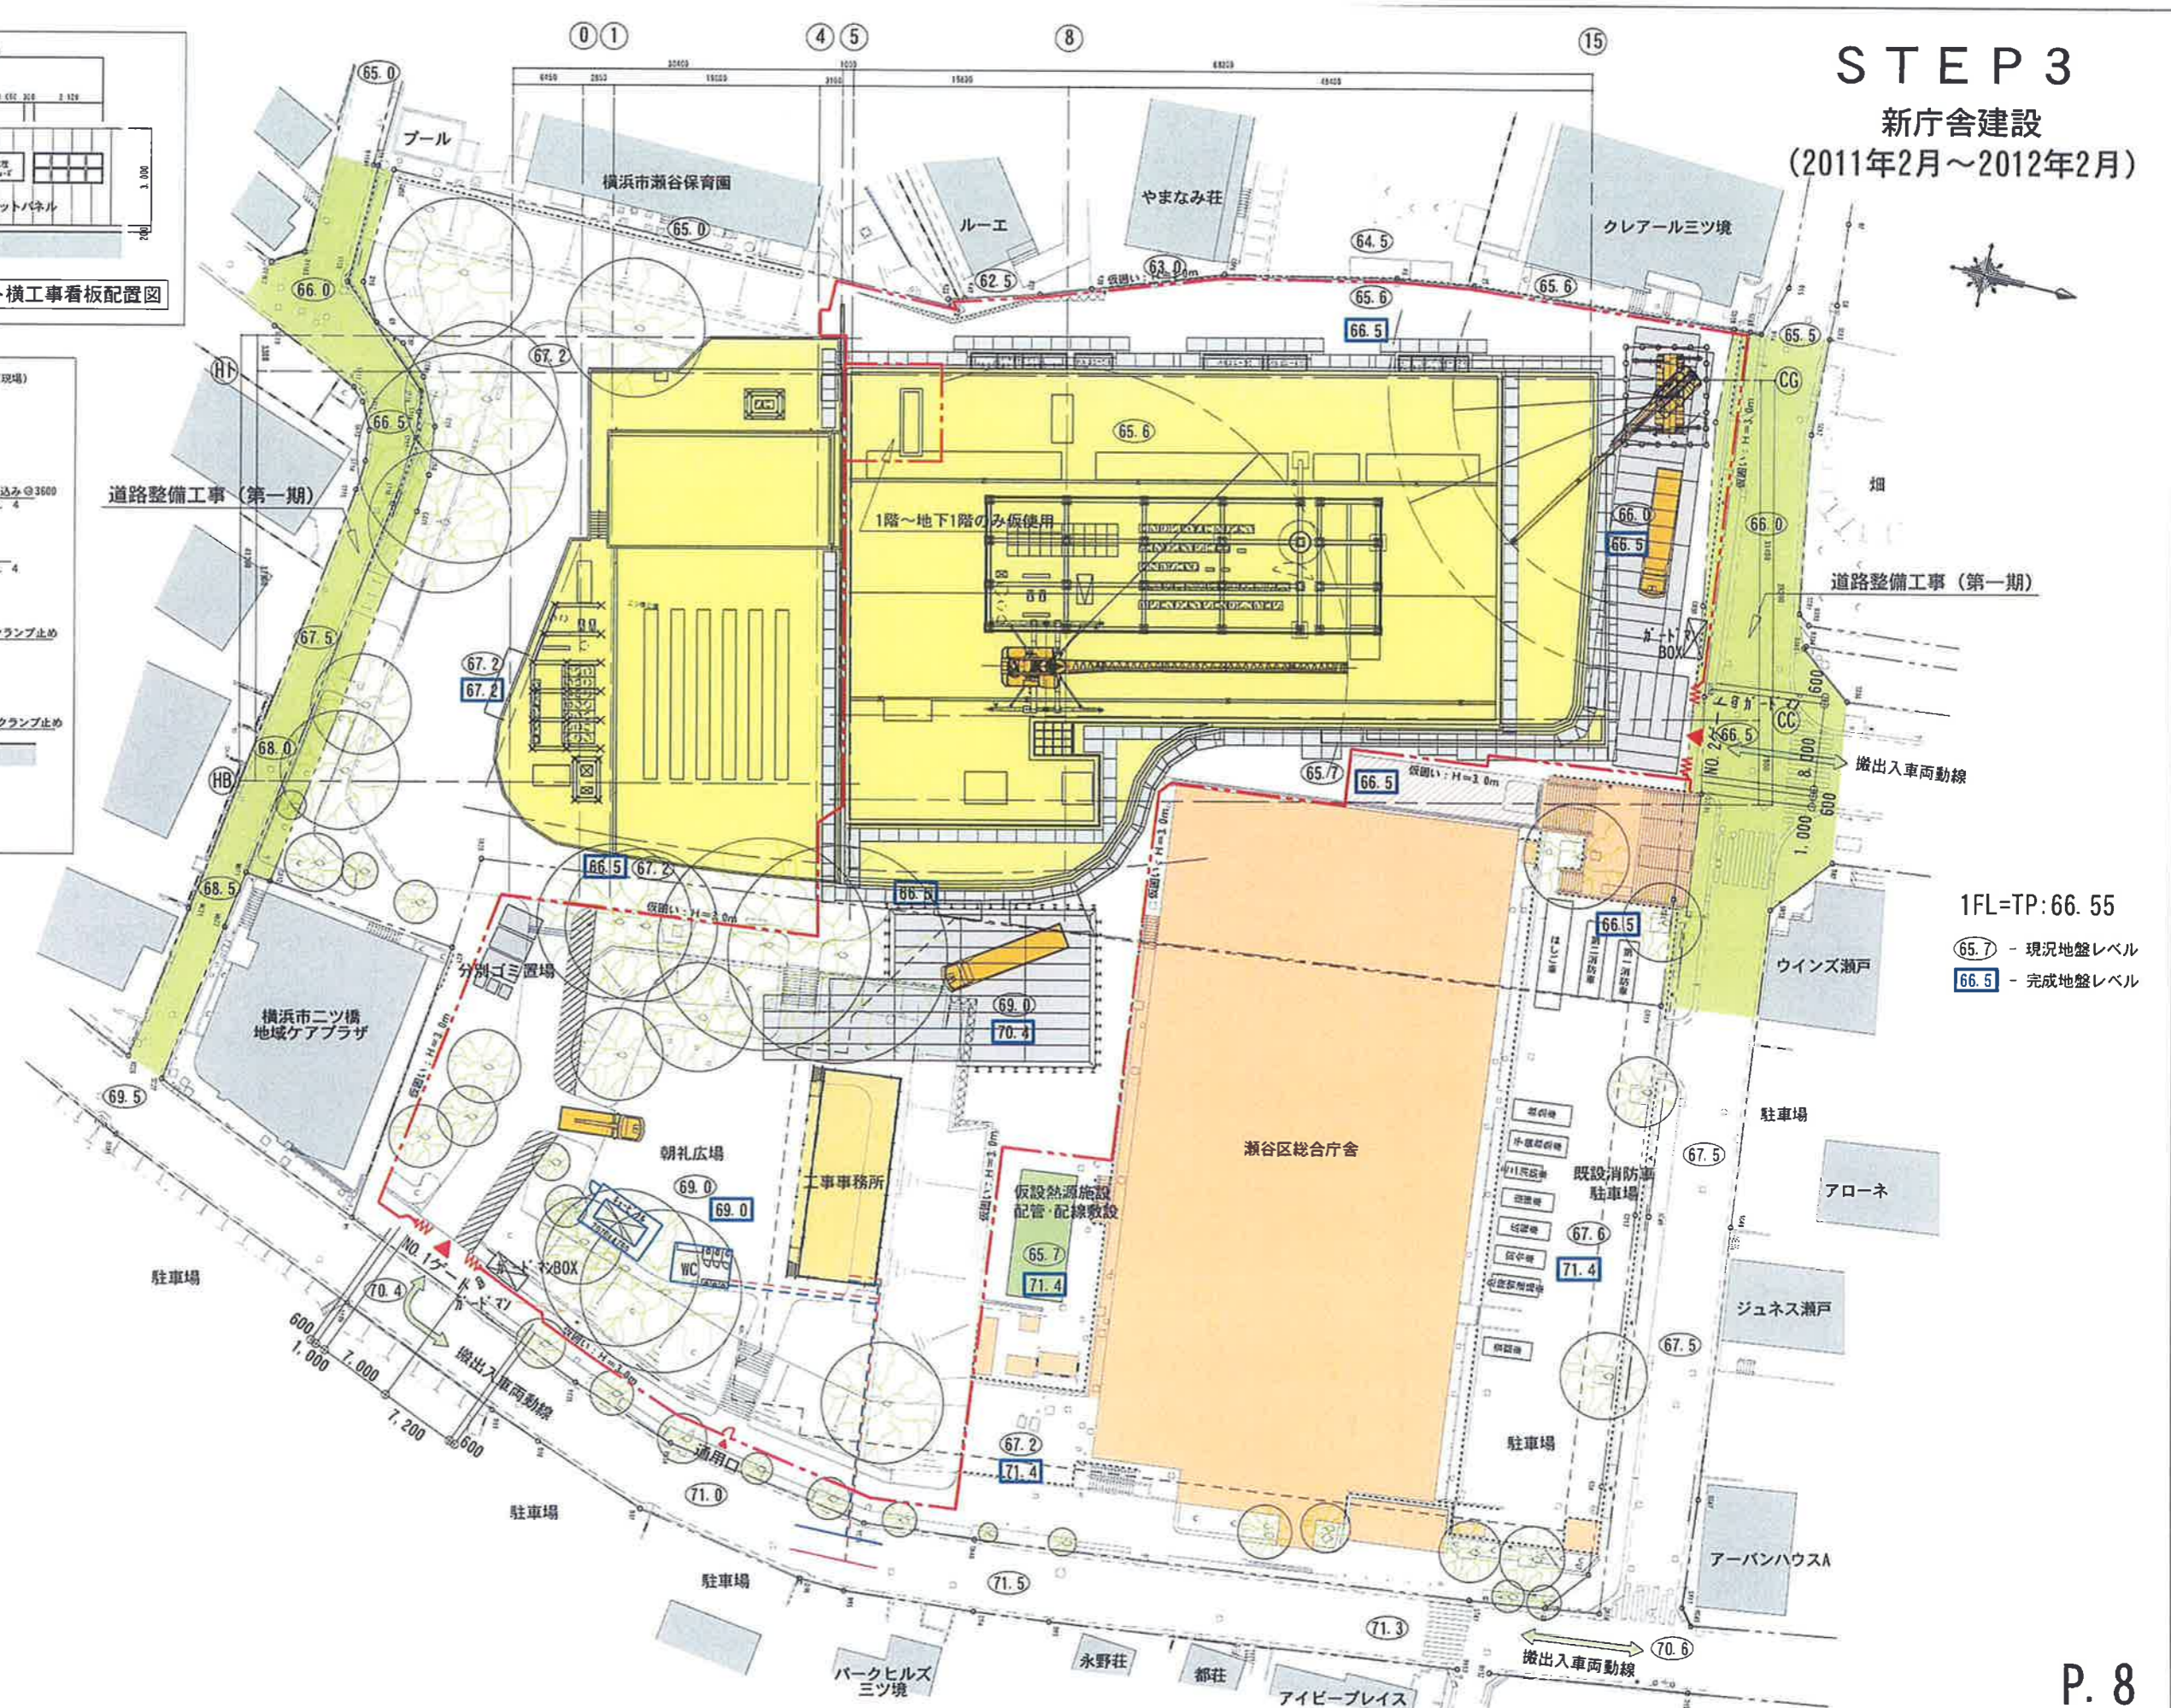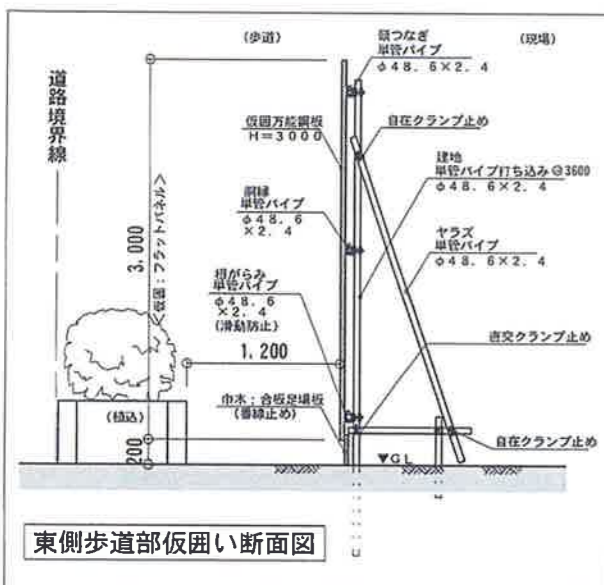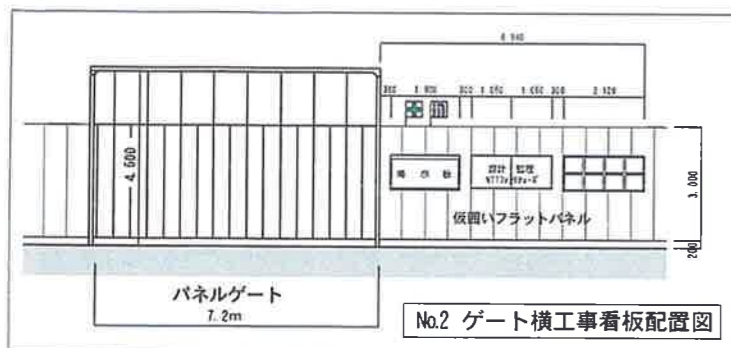





NTTファシリティーズ				横浜市瀬谷区総合庁舎及び二ツ橋公園整備事業 新築工事			




STEP 4

庁舎解体
(2012年3月～2012年5月)

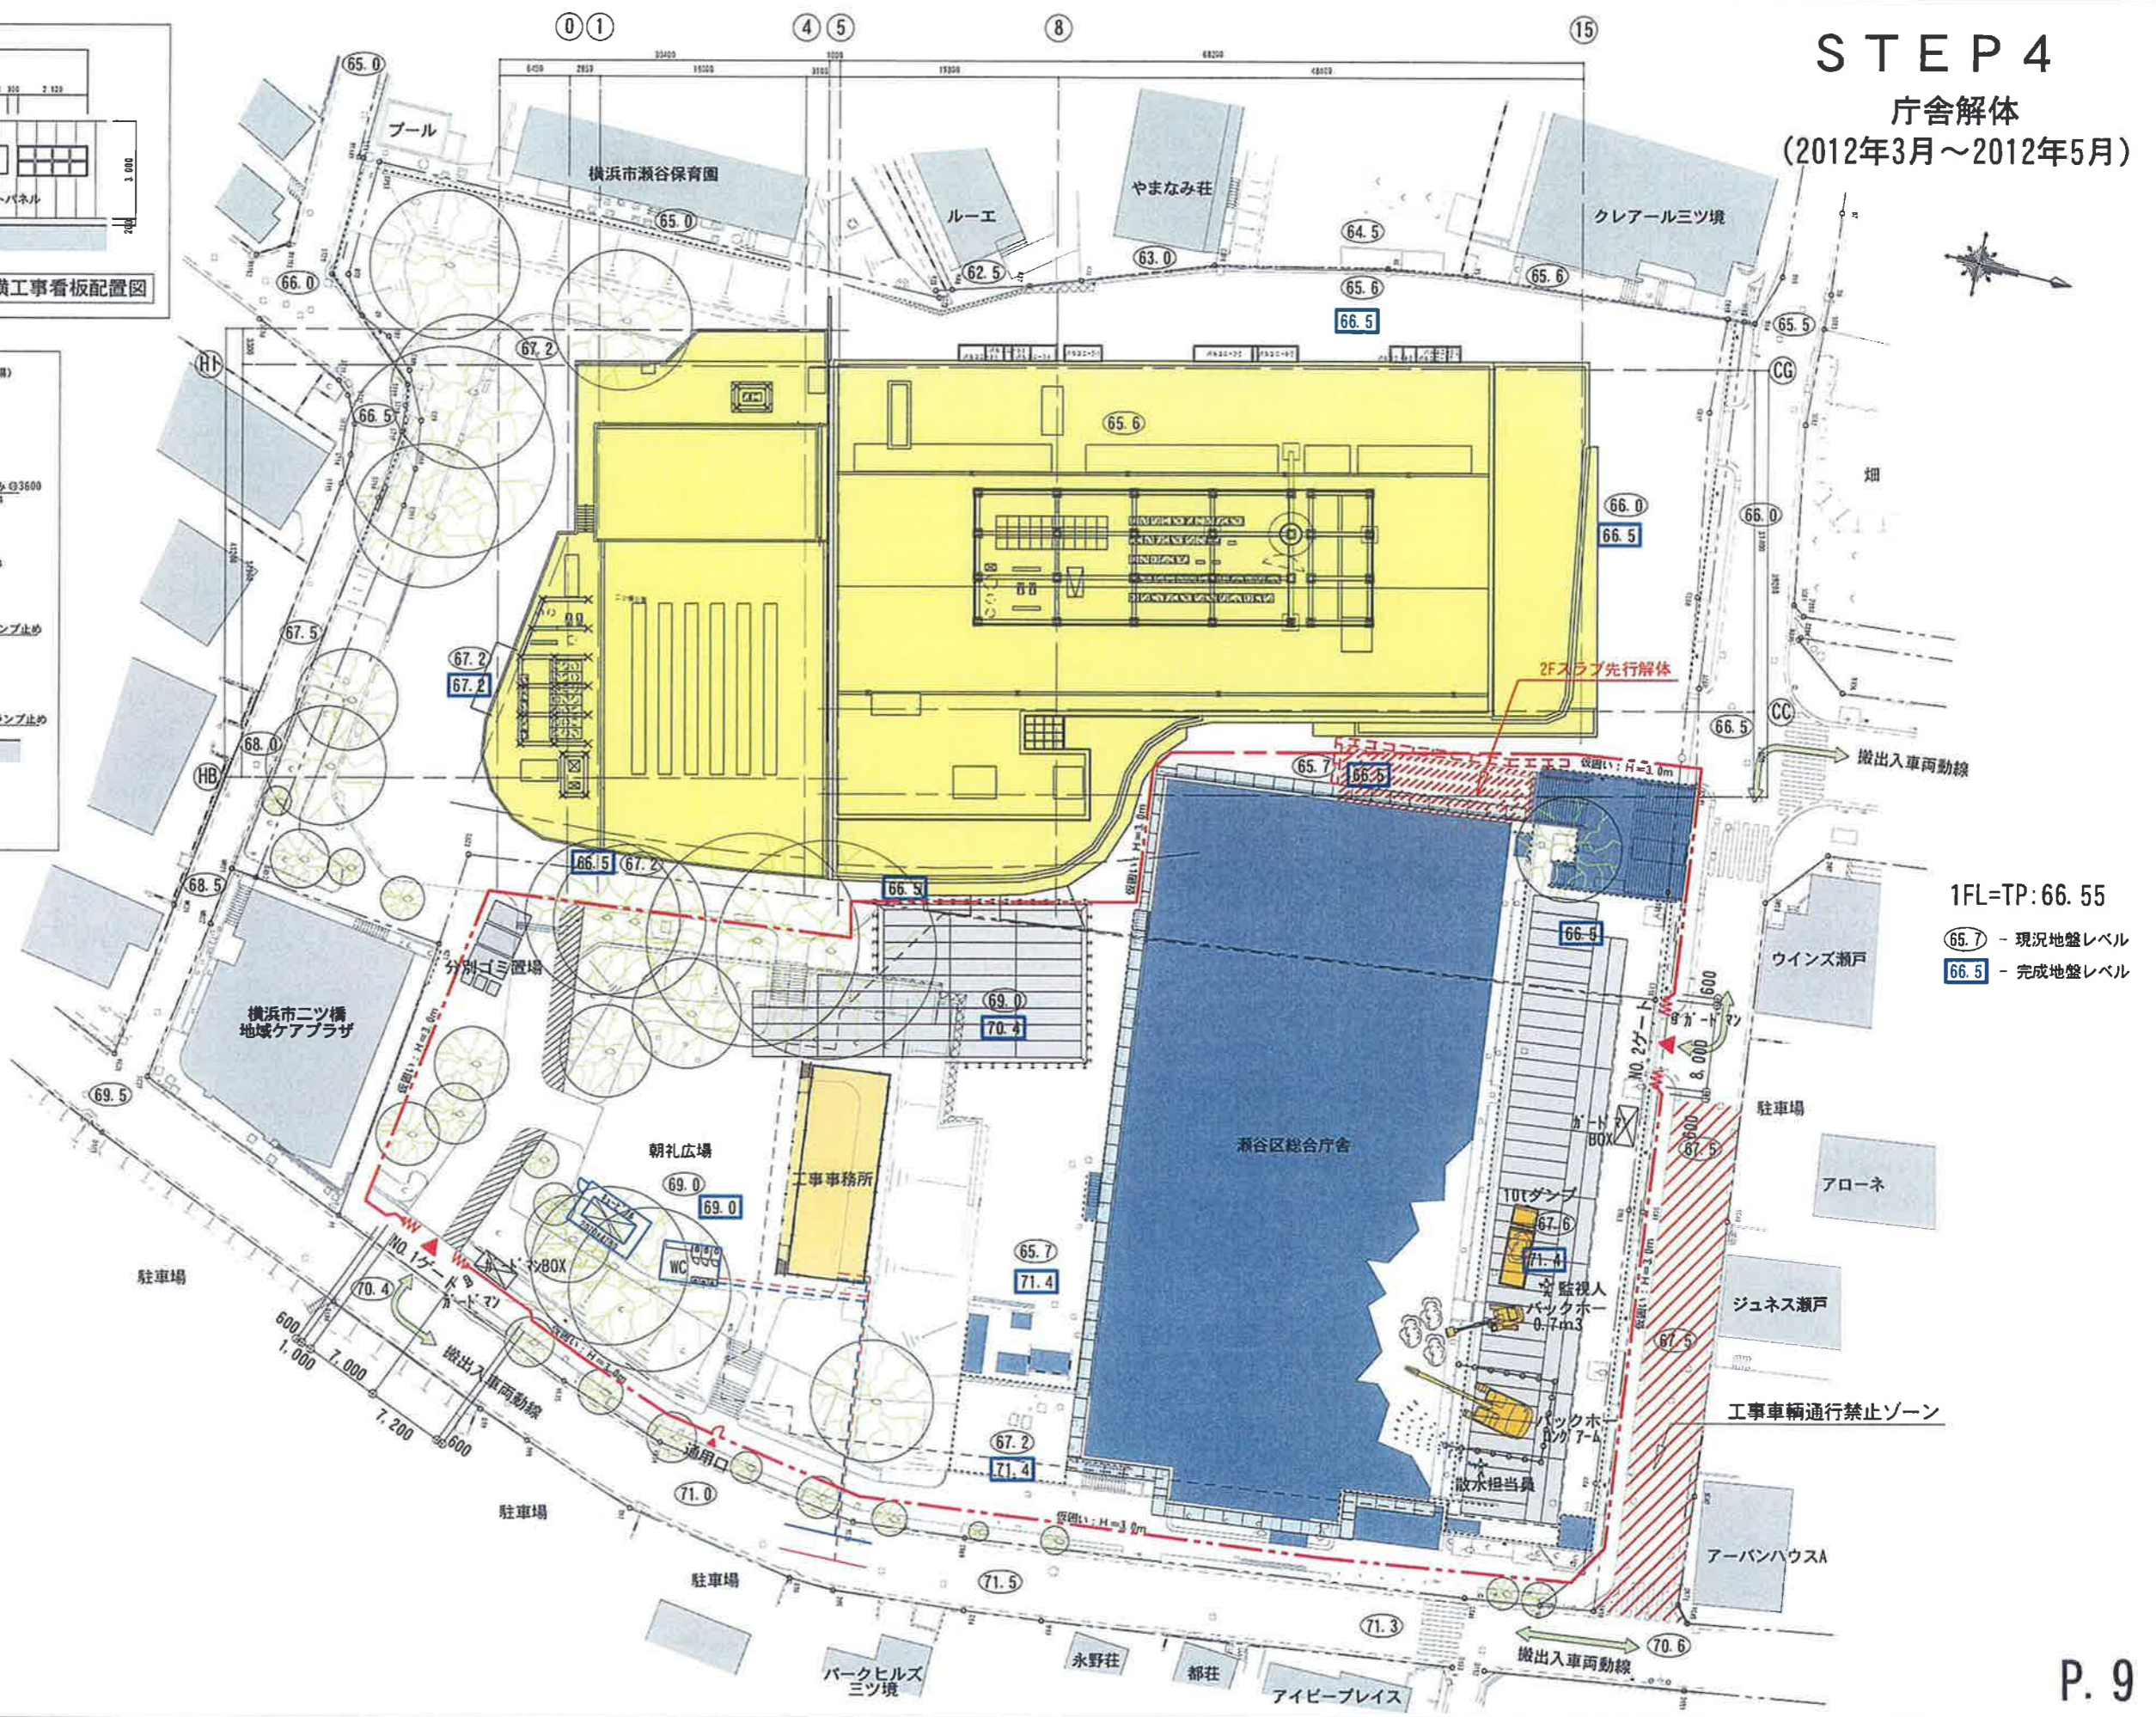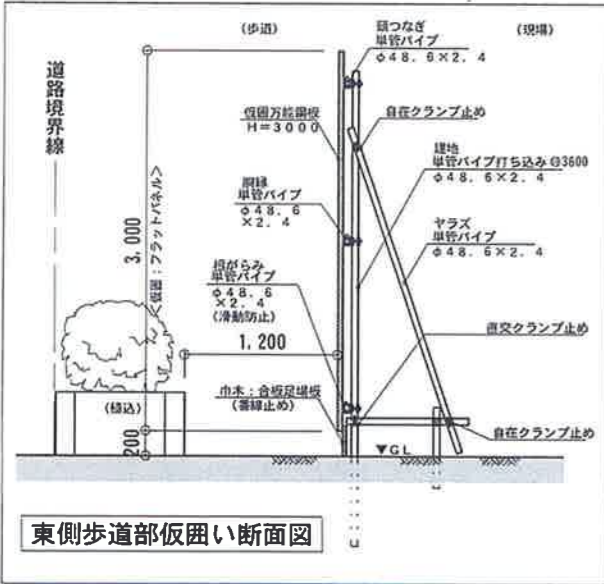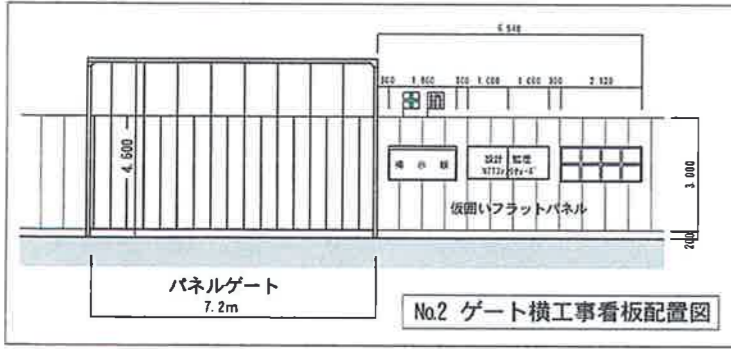





NTTファシリティーズ									
部署	氏名	担当	承認	日付	備考				

横浜市瀬谷区総合庁舎及びニッ橋公園整備事業 新築工事				図面番号
仮設計画図				P. 9
総合仮設計画図 (庁舎解体)				



STEP 5

地下駐車場・公園整備
(2012年6月～2013年3月)

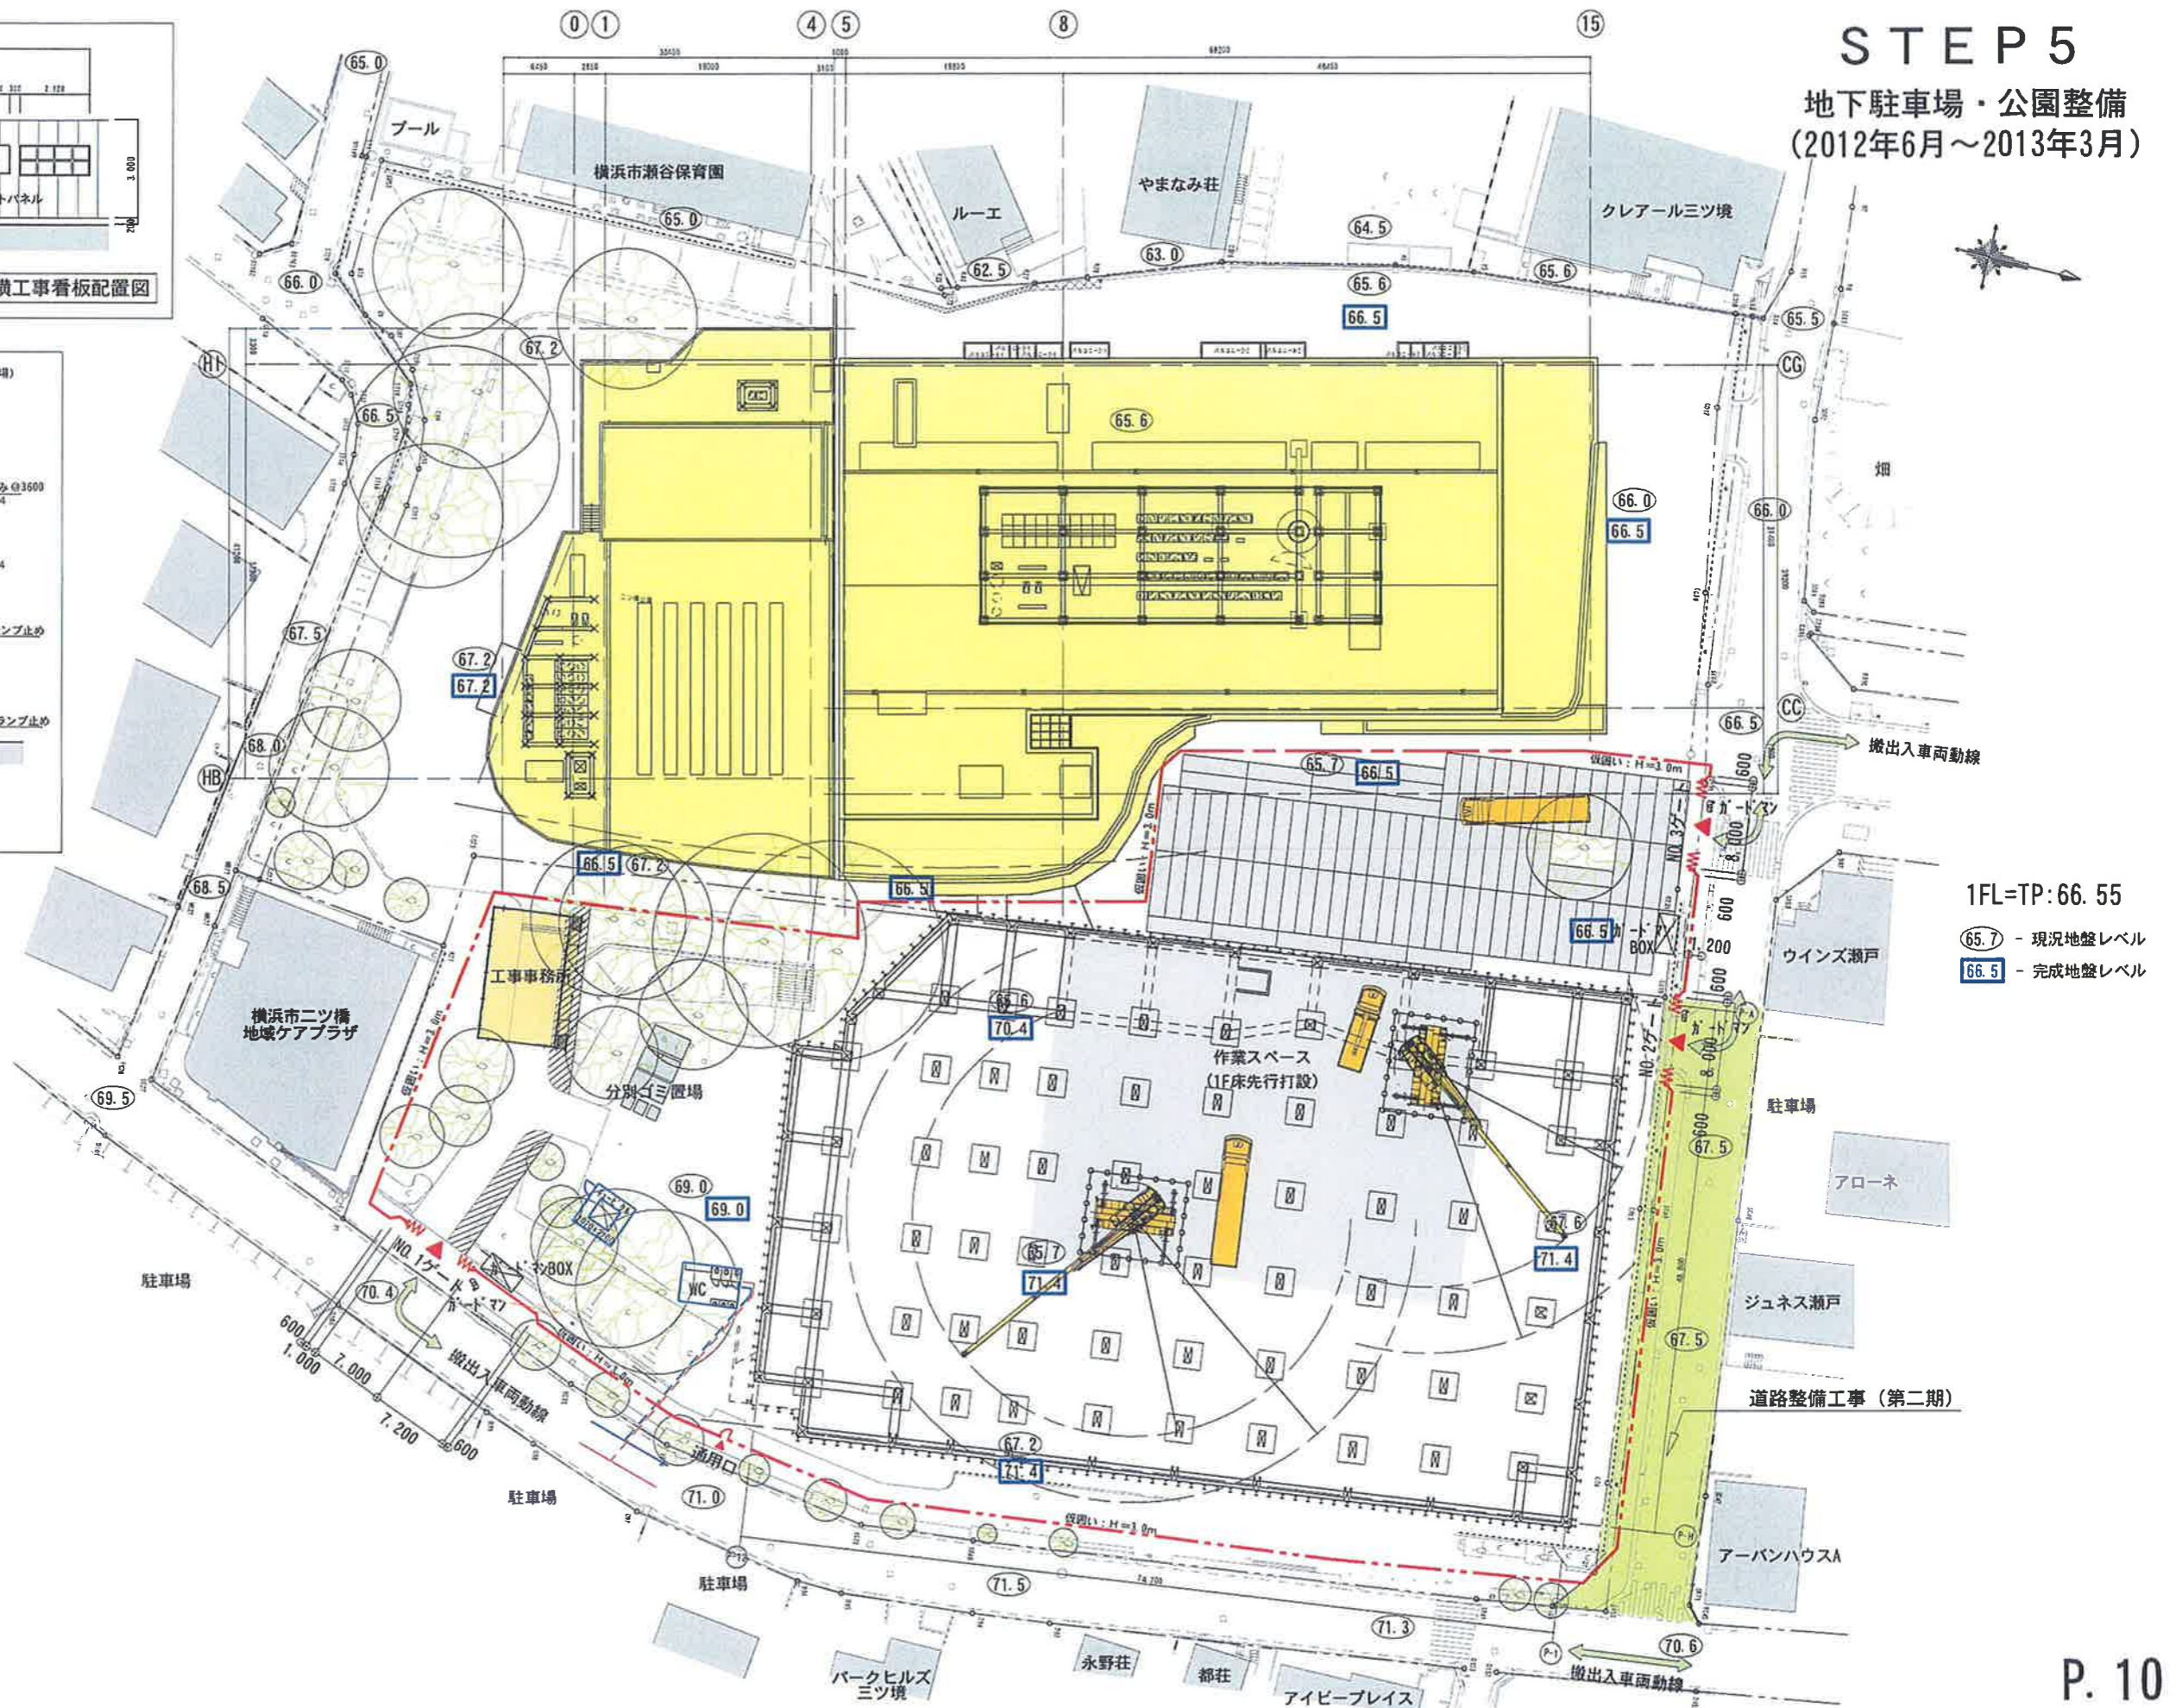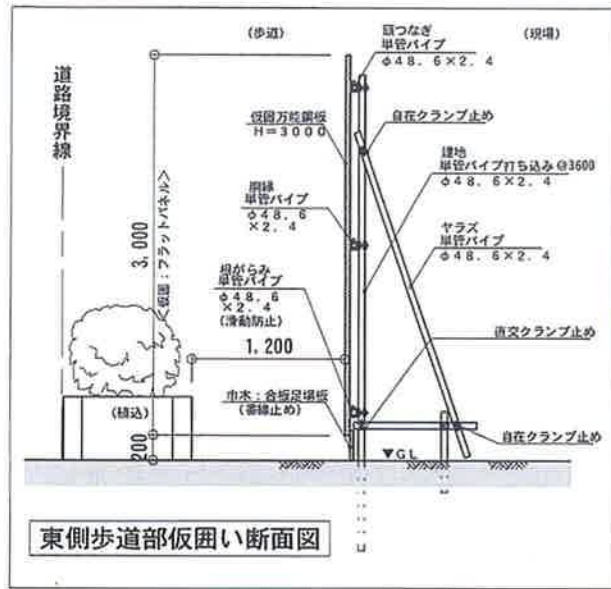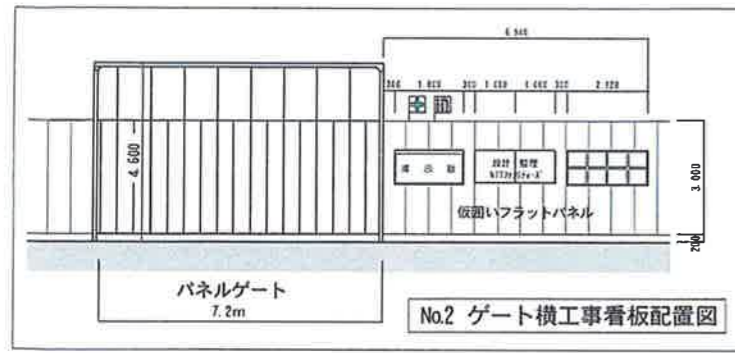

変更日	変更事項	(△) 変更マーク	月/日
08/28	図面確認		
09/04	図面確認		
09/24	図面確認		
09/28	図面確認		
09/28	図面確認		

NTTファシリティーズ									

横浜市瀬谷区総合庁舎及び三ツ橋公園整備事業 新築工事									
仮設計画図									
総合仮設計画図 (地下駐車場・公園整備)									

